מס' סידורי: י.ק. 90 84

מרחב תכנון מקומי ירושלים

תוכנית מס' 4195

שינוי מס' 26/90 לתוכנית המתאר המקומית לירושלים

גוש: 30082

חלקה: 68

קנה מידה : 1:250

הוכן עבור :

שטח החלקה : 0.364 ד

תשריט

ק.מ. 1 : 250

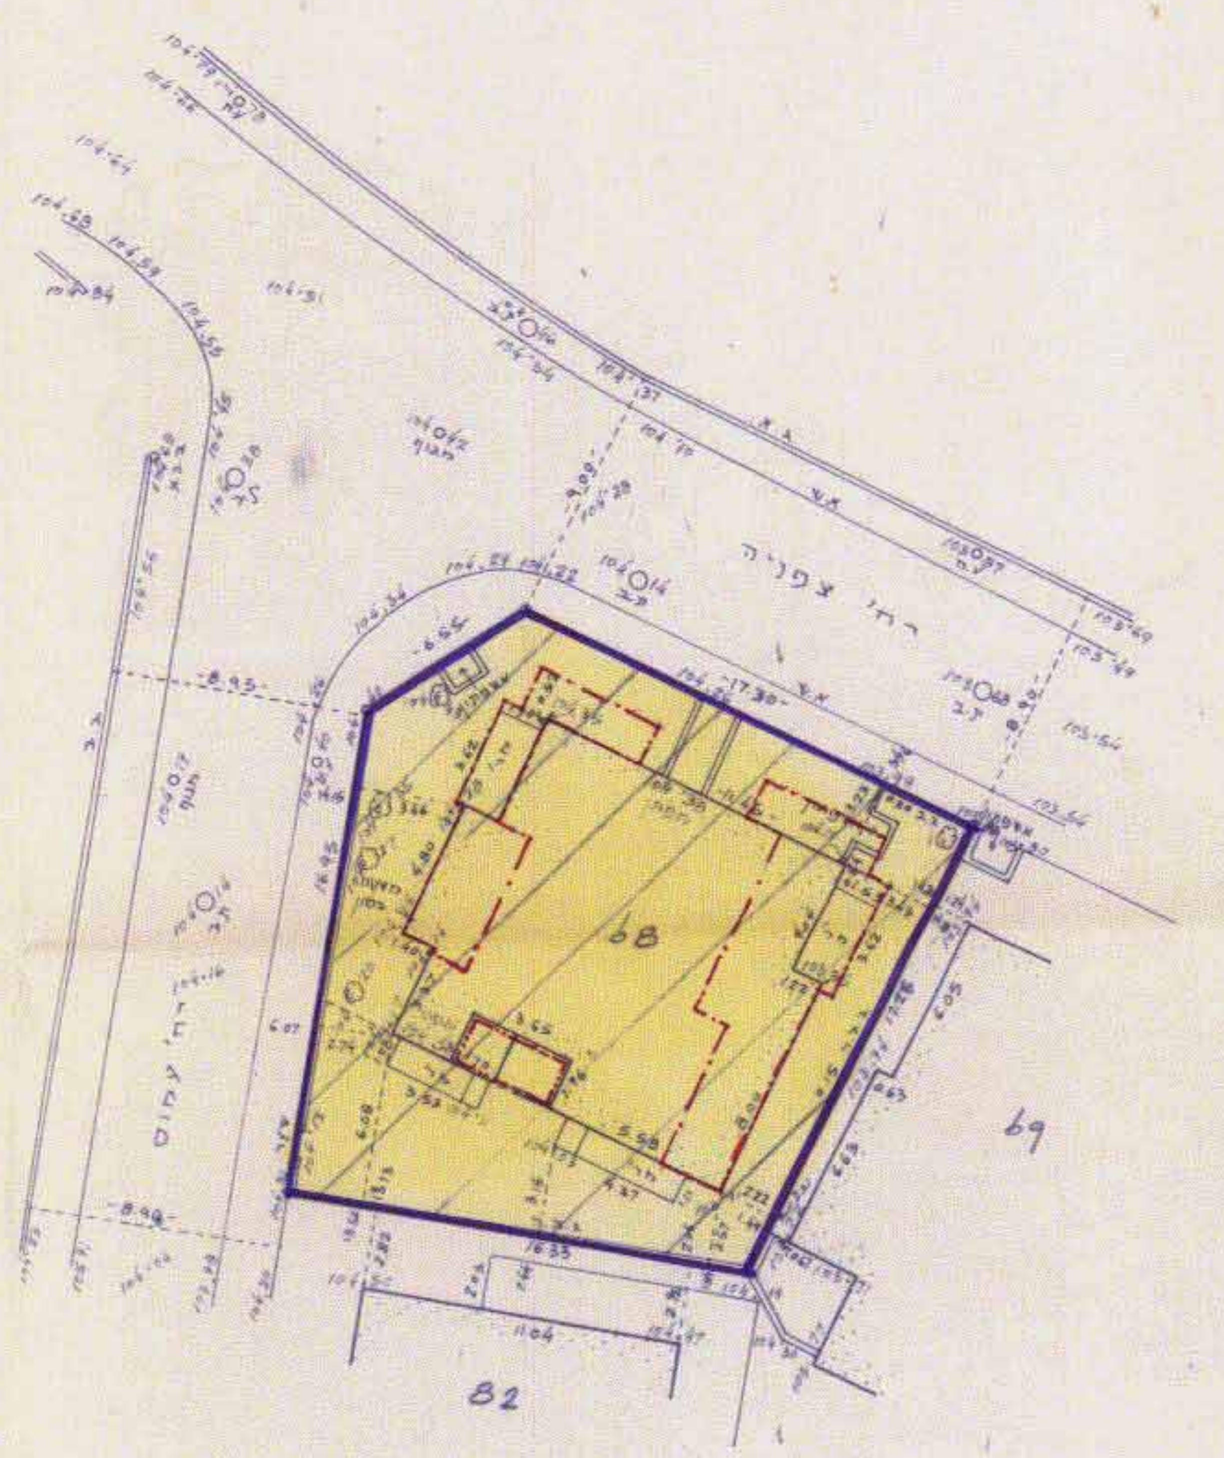

מקרא

- גבול תכנית
- אזור מגורים 3 מיוחד
- בנין קיים
- 68 מס' חלקה קיימת
- קו בנין חדש להשלמת קומה ב'
- קו בנין לתוספת בקומת קרקע ובקומה א'

תרשים הסביבה - קנה מידה 1:5000

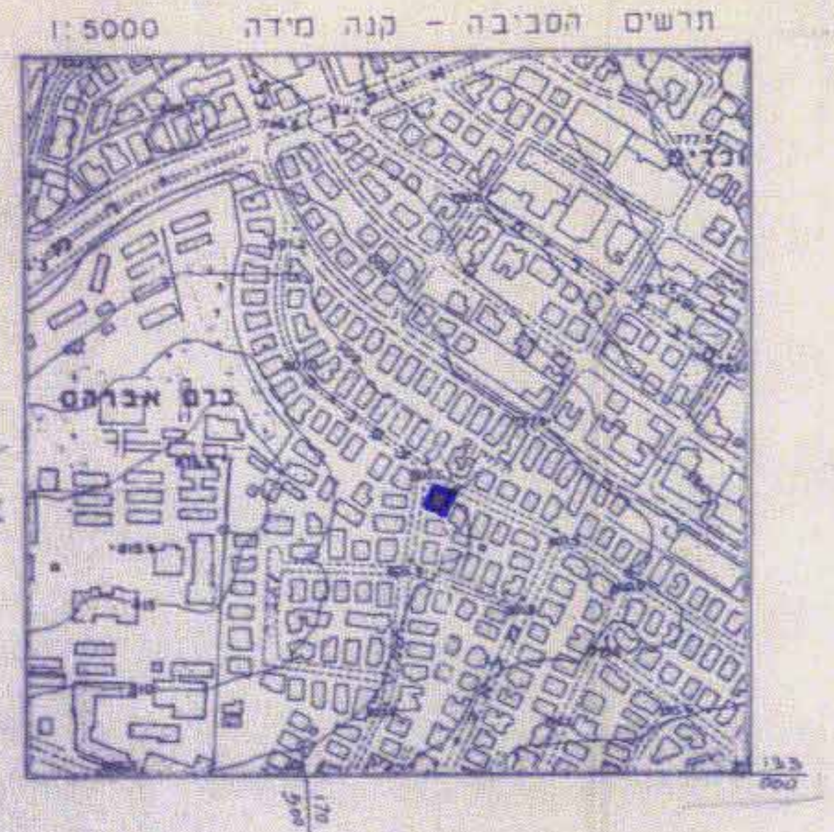

הערה:
הרבועים הינם מקומיים

קנה מידה 1:250

משרד הפנים מחוז ירושלים
חוק התכנון והבניה תשכ"ה-1965
הפקדת תכנית מס. 4195
הועדה המחוזית לתכנון ולבניה החליטה
ביום 8.8.90 להפקיד את התכנית.
יו"ר הועדה המחוזית

הועדה המקומית לתכנון ולבניה
ירושלים
תכנית מס' 4195
החליטה בישיבתה מיום 4.12.90
להמליץ על אשור התכנית הנ"ל להפקדה
לפי התנאים הכלולים בדו"ח
יושב ראש   מהנדס העיר

משרד הפנים מחוז ירושלים
חוק התכנון והבניה תשכ"ה-1965
אישור תכנית מס. 4195
הועדה המחוזית לתכנון ולבניה החליטה
ביום 30.7.91 לאשר את התכנית.
יו"ר הועדה המחוזית

חתימות

בעלי הקרקע ומגישי התכנית

אחים סוקולובסקי רח' צפניה 30 ירושלים
בנימין צבי " ת.ז. 079509 ב. צ. סוקולובסקי
שמחה " " 079510 ש. סוקולובסקי

המתכנן

י.ליברמן רח' עמוס 14 ירושלים ת.ז. 796136 טל. 380778

תאריך 21.3.91

יוסף קראוס, מודד מוסמך רשיון מס' 321
12/3/91
26.4.90

לא לצרכי רשום