


# מרחב תכנון מקומי ירושלים תכנית מפורטת מס. 2947

תשריט 1 : 250

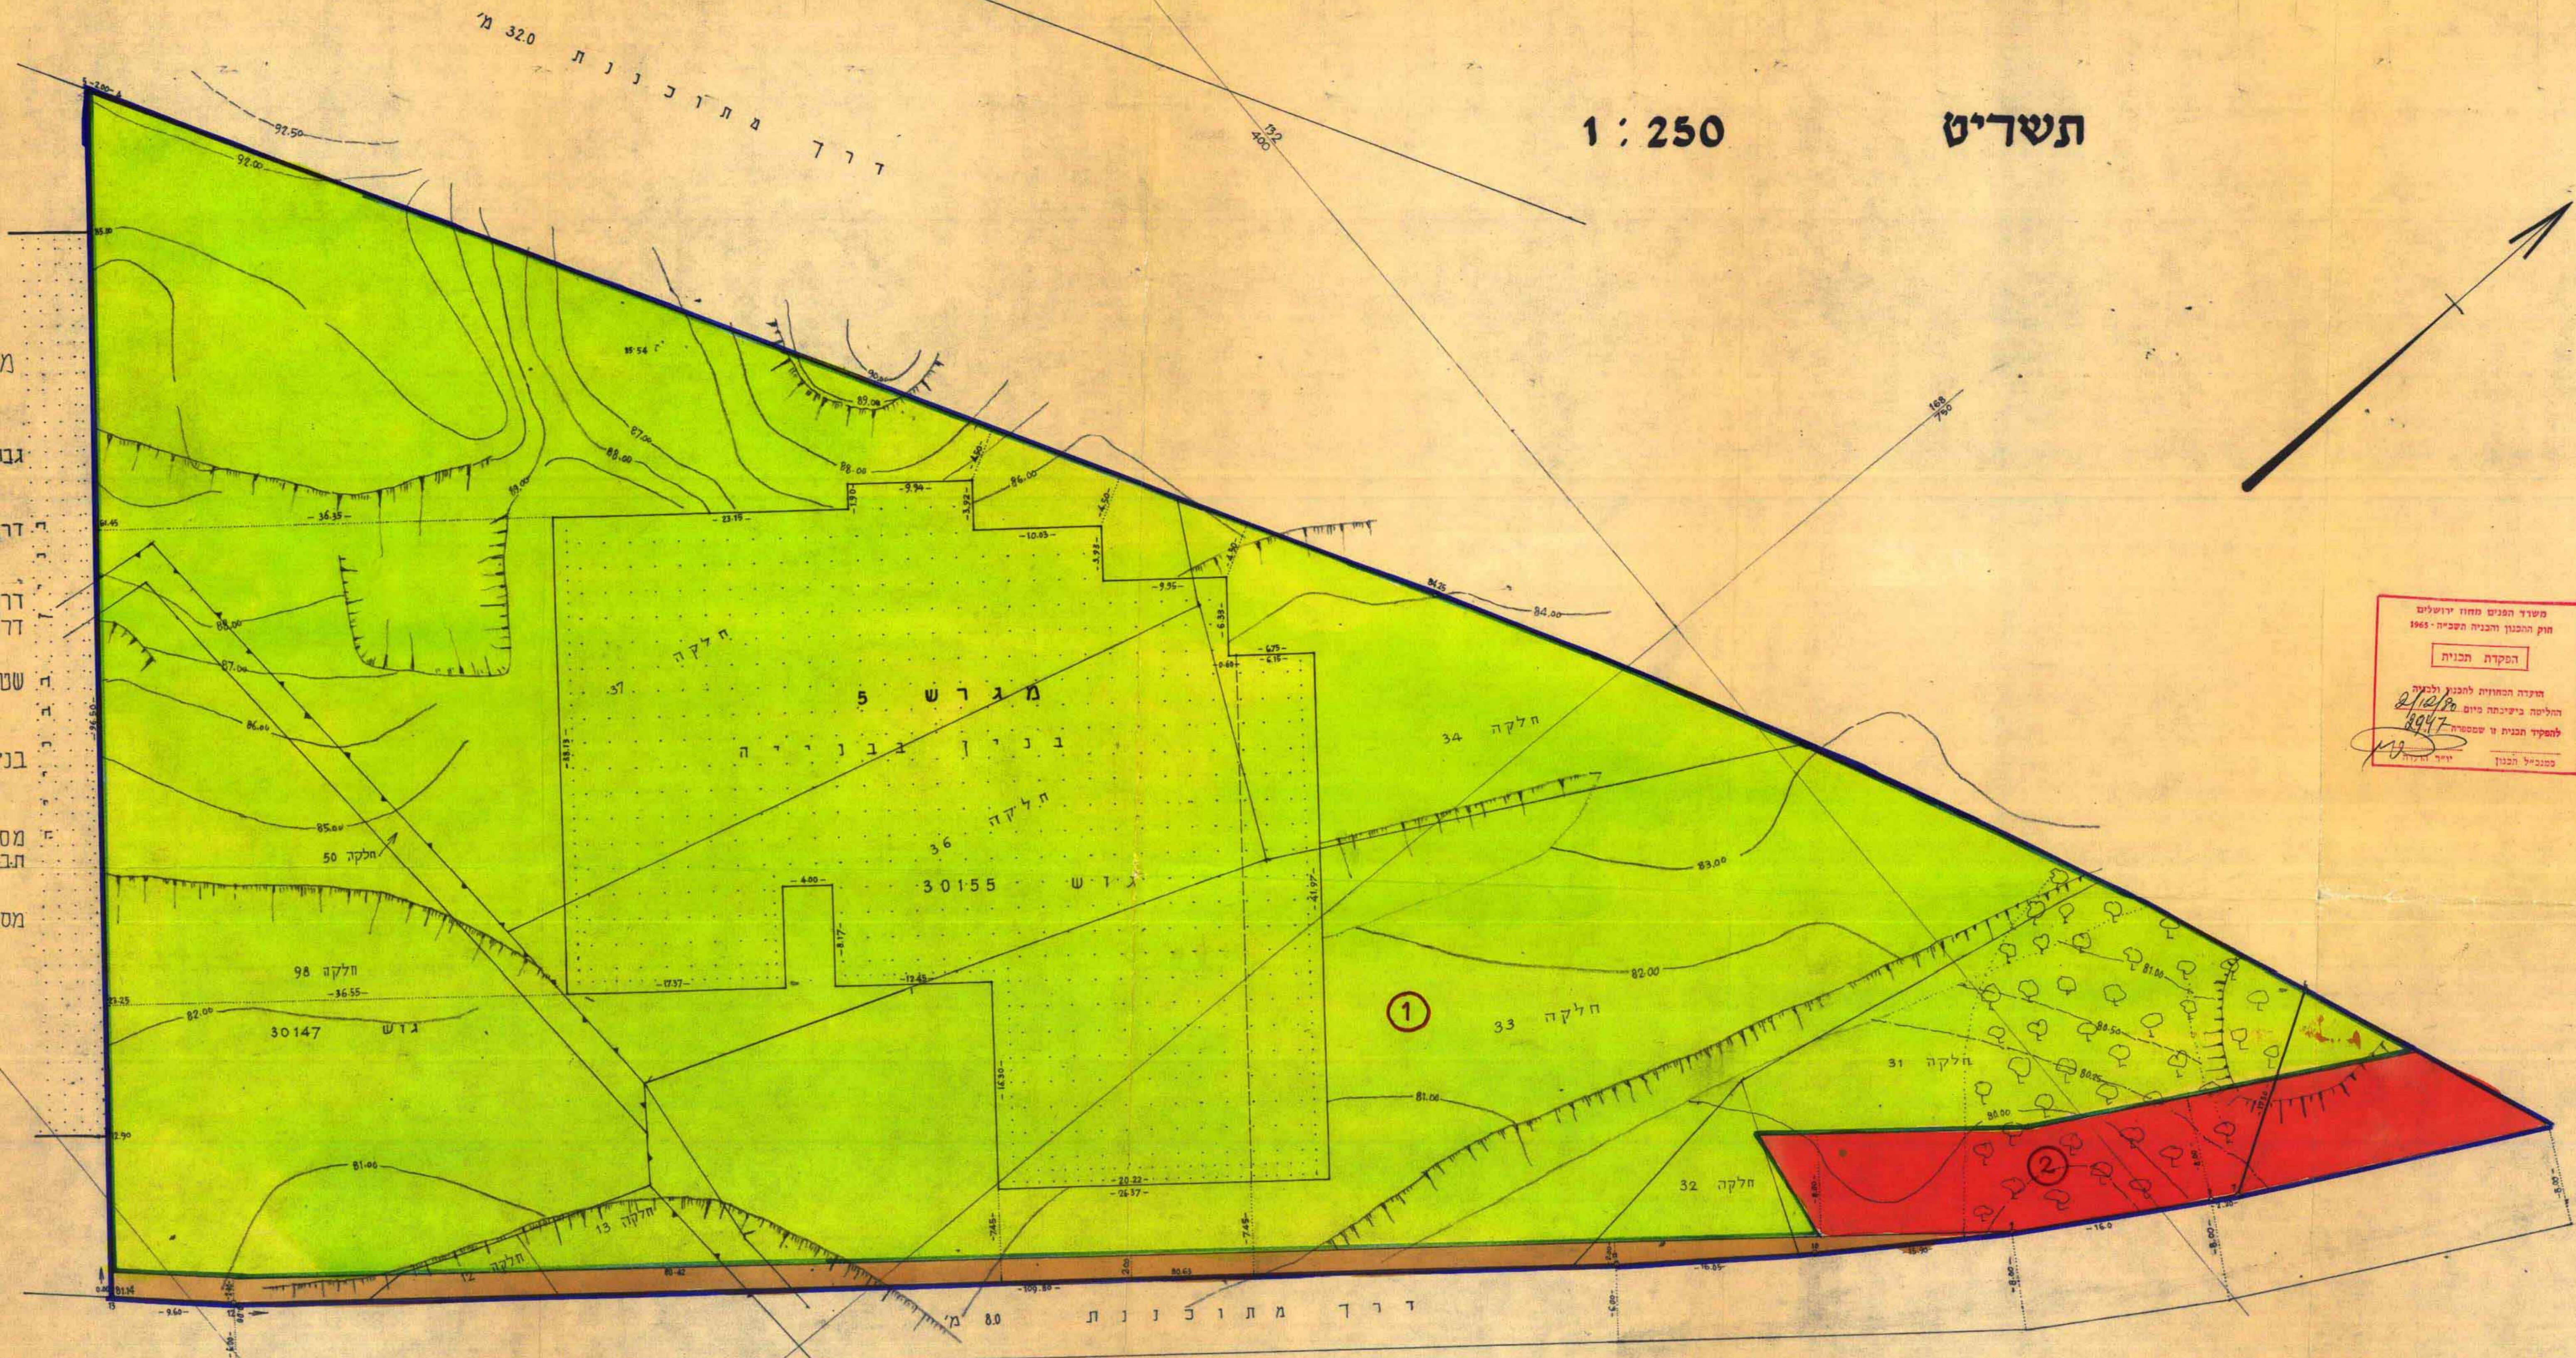


- מקרא:
- גבול התכנית
  - דרך קיימת או מאושרת
  - דרך חדשה או הרחבת דרך
  - שטח פתוח פרטי
  - בנין בנייה
  - 5 מספר המגרש לפי תב. 1252 ב'
  - 1 מספר מגרש חדש

מספר הפנים חוזר ירושלים  
תוק התכנון והבניה תשכ"ח - 1965  
אשרי תכנית

הערה: התחזית להבין ולבנות  
החליטה בישיבת יום 2/12/65  
לצד תכנית זו מסמך 2947  
מסגרת תכנון

מספר הפנים חוזר ירושלים  
תוק התכנון והבניה תשכ"ח - 1965  
התקרת תכנית

הערה: התחזית להבנות ולבנות  
החליטה בישיבת יום 2/12/65  
לצד תכנית זו מסמך 2947  
מסגרת תכנון

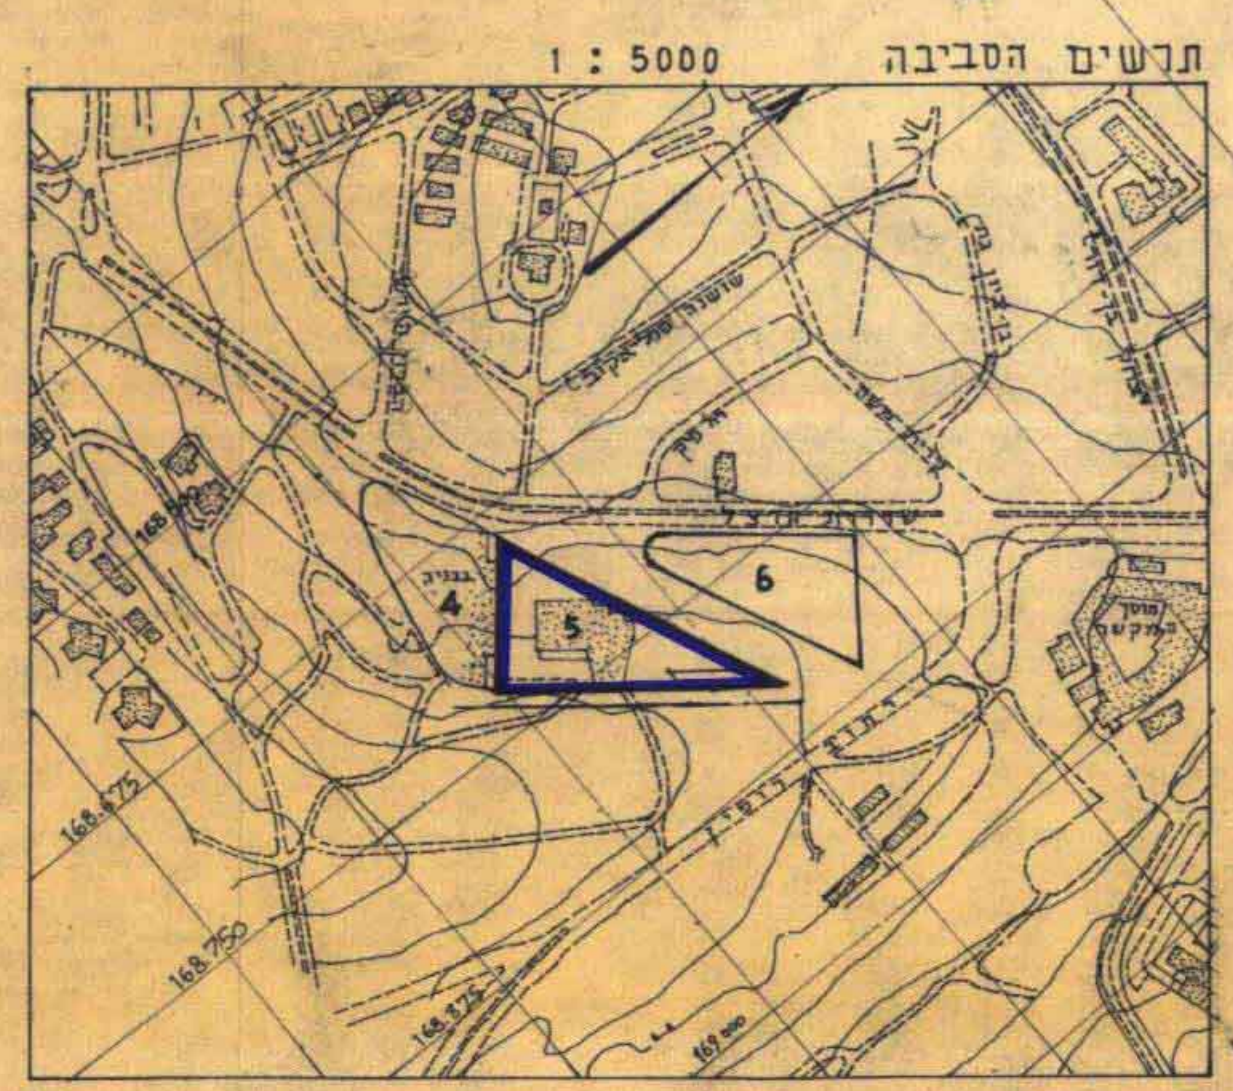

**התימת בעלי הקרקע:** מנהל מקרקעי ישראל

**התימת בעלי זכויות במגרש:**  
עמונת מלון הרצל ירושלים  
מגדל עזה, דן עופר רוז הירקון 113 ת"א  
טל. 03.28.22.72

**התימת המתכנן:** ב.ש. תכנון בע"מ רח' אפשטיין 2 ת"א  
טל. 03.44.88.54

מספר המגרש	שטח המגרש	מצב לפי הוראות תכנית זו			
		מספר מגרש חדש	בשטח פתוח פרטי	בשטח פתוח ציבורי	בשטח של דרך
5	10,709	1	9,893	92.38	91.93
2				7.62	8.16
	10,709			100%	10,709

- הערות:
- לכל הגבהים יש להוסיף 700 מ'
  - הגובהים קשורים ל- BM 41-796.55
  - המגרש נמדד - 26.2.73
  - הבנין הוכנס - 27.8.80

א. פריסקי. מודד מוסמך. רישיון ק"ר רח' רמז 33, ת"א. טל. 446614