



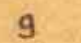

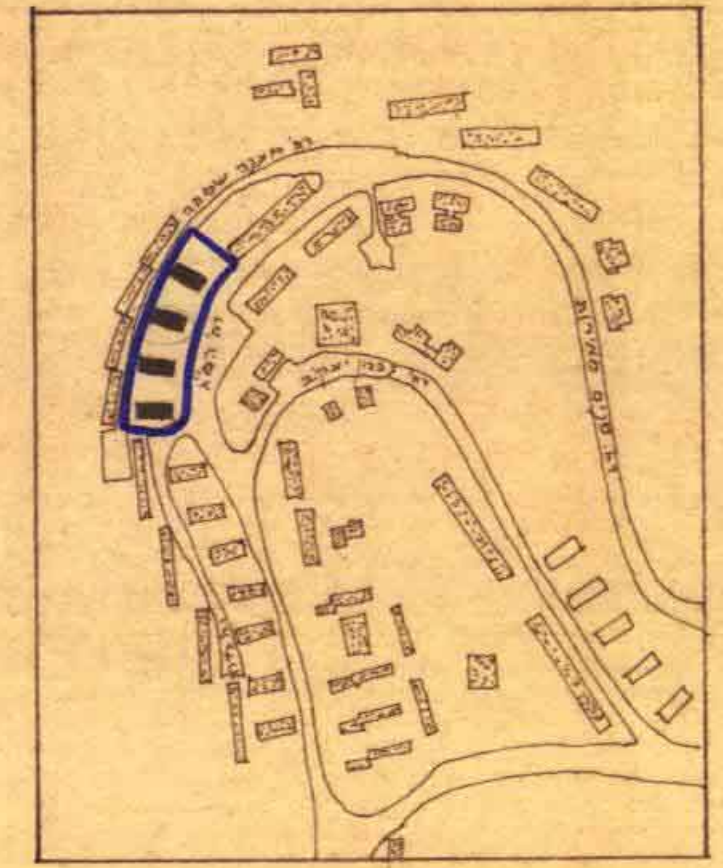
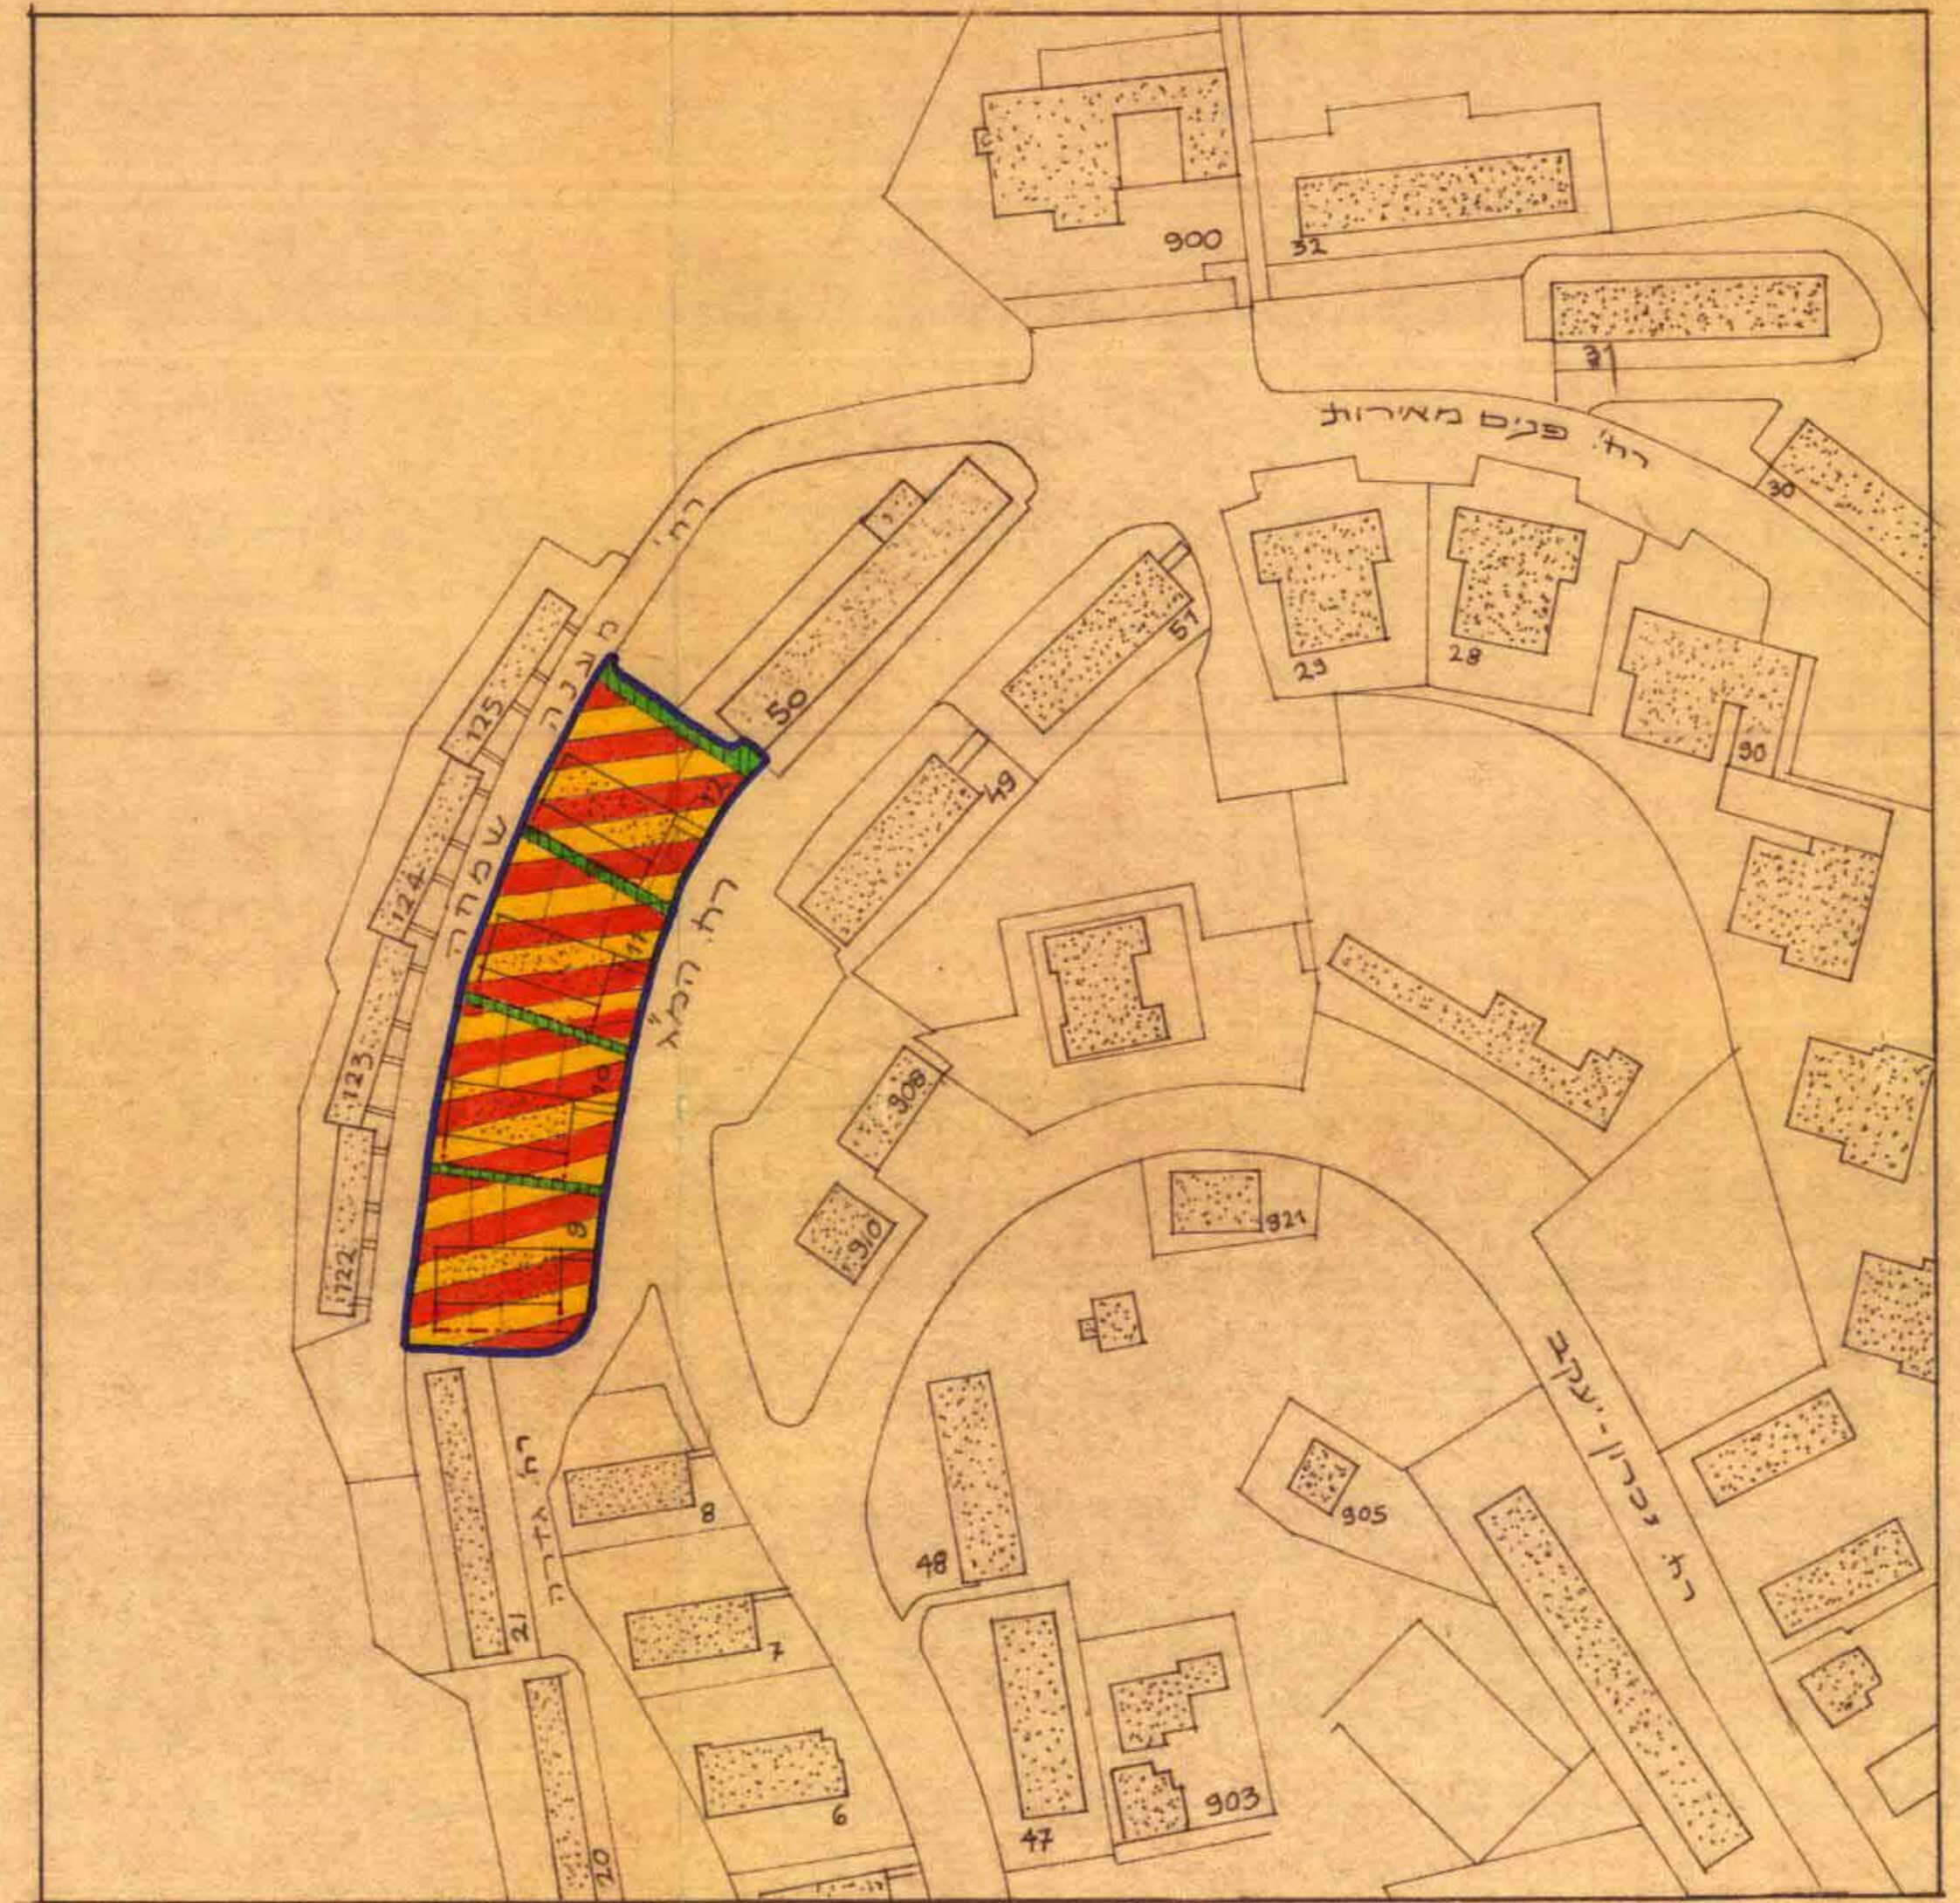




הקרא:

-  גבול התכנית
-  אזור מגורים רב-קומות
-  בנין קיים
-  קו בנין חוצע
-  מס' מגרש קיים לפי תרש"צ 5/03/2
-  מעבר הולכי רגל



תשריטת הסביבה 1:5000

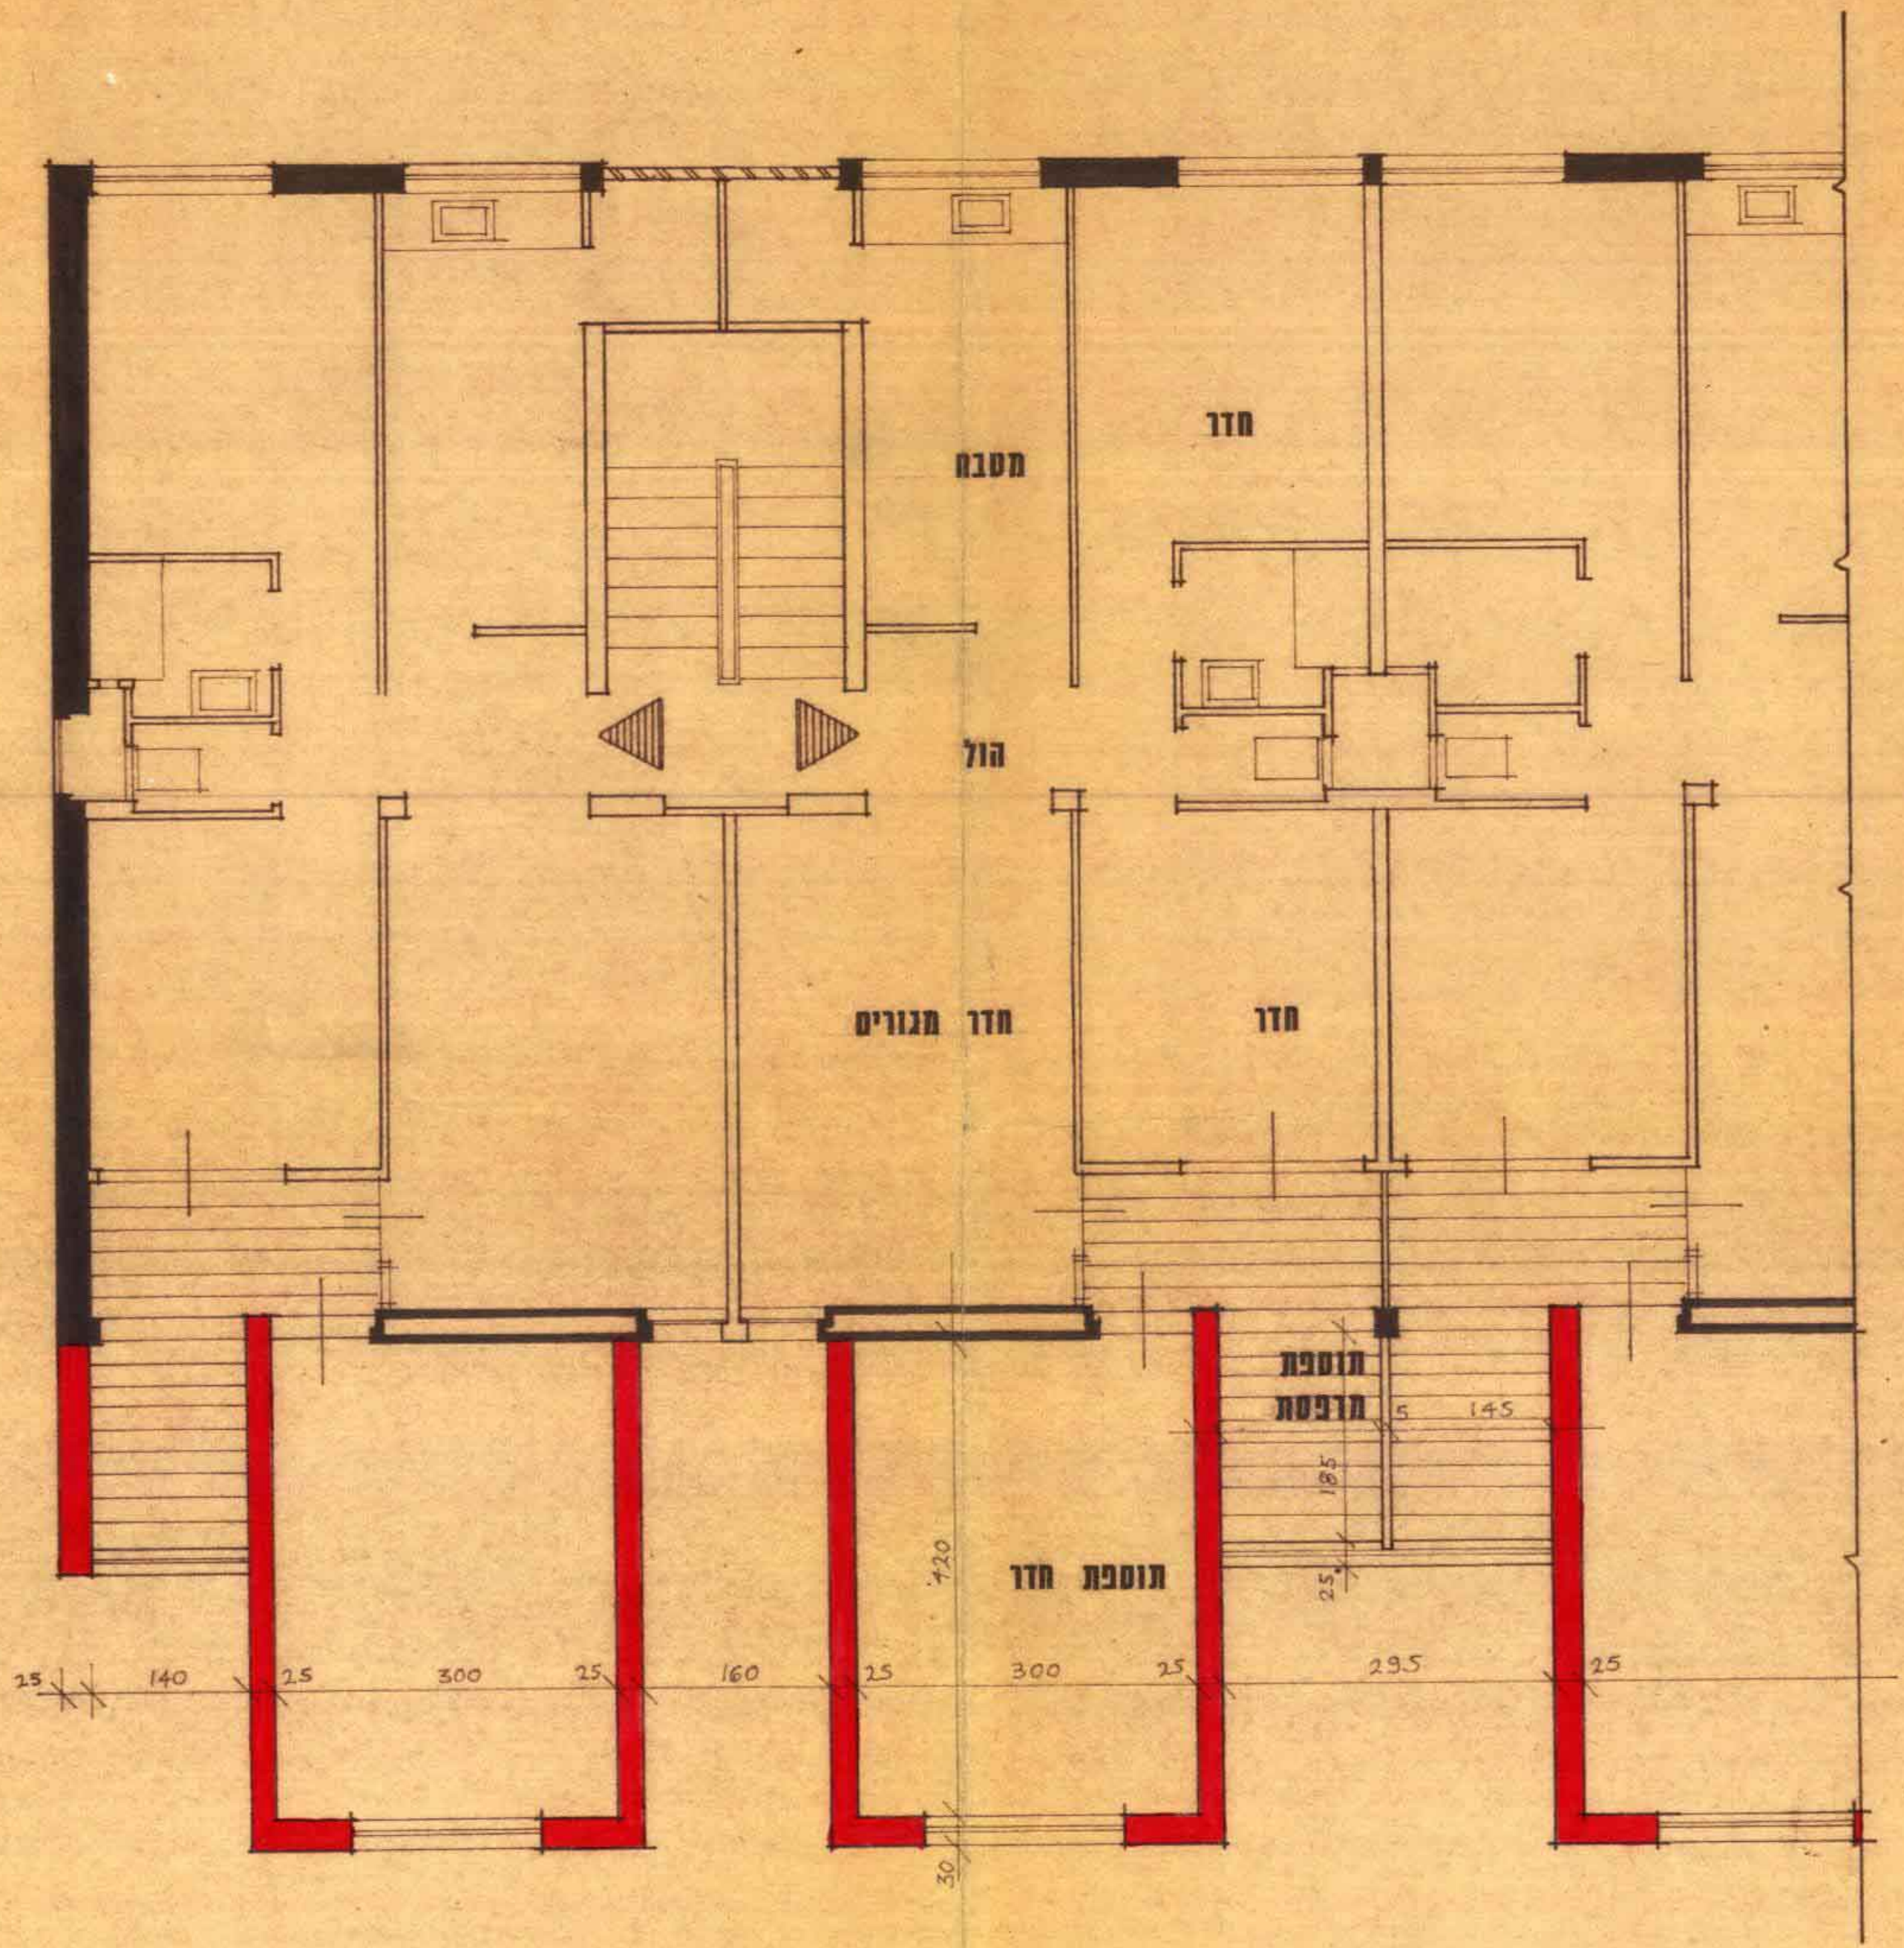
מס' 1665-ה-1965
 תשריטת תכנון מקומי
 תשריטת הצורך לתכנית מס 2204



חתימת היוזמים:
 חתימת המתכנן:
 תאריך:

313 קטשניק-אביביל ומתנן-אביב
 6/6/75



1:50 תוספת סטודרטיית לבנינים שעל מגרשים 9,10,12

קיר בטון קיים
 קיר אבן חדש