

מחוז ירושלים  
 מרחב תכנון מקומי ירושלים  
 תכנית מס' מק/ 7678  
 שינוי מס' 6/00 לתכנית במ' / 3456  
 ( שינוי תכנית מתאר מקומית )

תשריט  
 ק.מ. 1:250

ועדה מקומית - פוט"מ  
 אישור תכנית מס' 7678 / 7678  
 הועדה המקומית החליטה לאשר את התכנית  
 בישיבה מס' 3/02 ביום 28.02.02  
 מנהל העיר

חתימות

חתימת בעלי הקרקע

טאה עומר גאבר  
 כתובת שועפט ירושלים  
 ת 8024520  
 טלפון 5815570

ומגישי התכנית



טאה עומר גאבר  
 כתובת שועפט ירושלים  
 ת 8024520  
 טלפון 5815570

חתימת המתכנן

מחמד אבו גנאם

AL-SULTAN SULAIMAN  
 ENGINEERING OFFICE  
 DESIGN SUPERVISION  
 74623 מספר רישון  
 8044197-5 ת 2  
 22060 ת א-טור /  
 6285721 טלפון

תאריך 28/02/2002

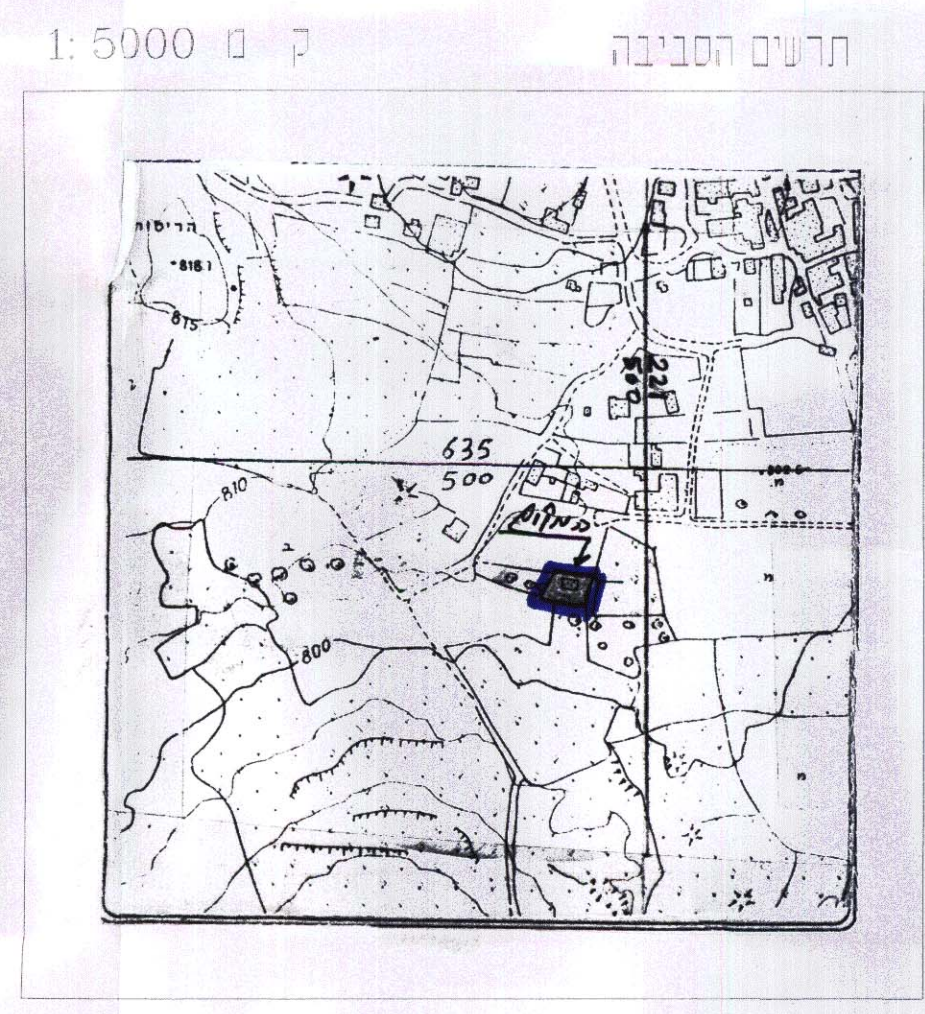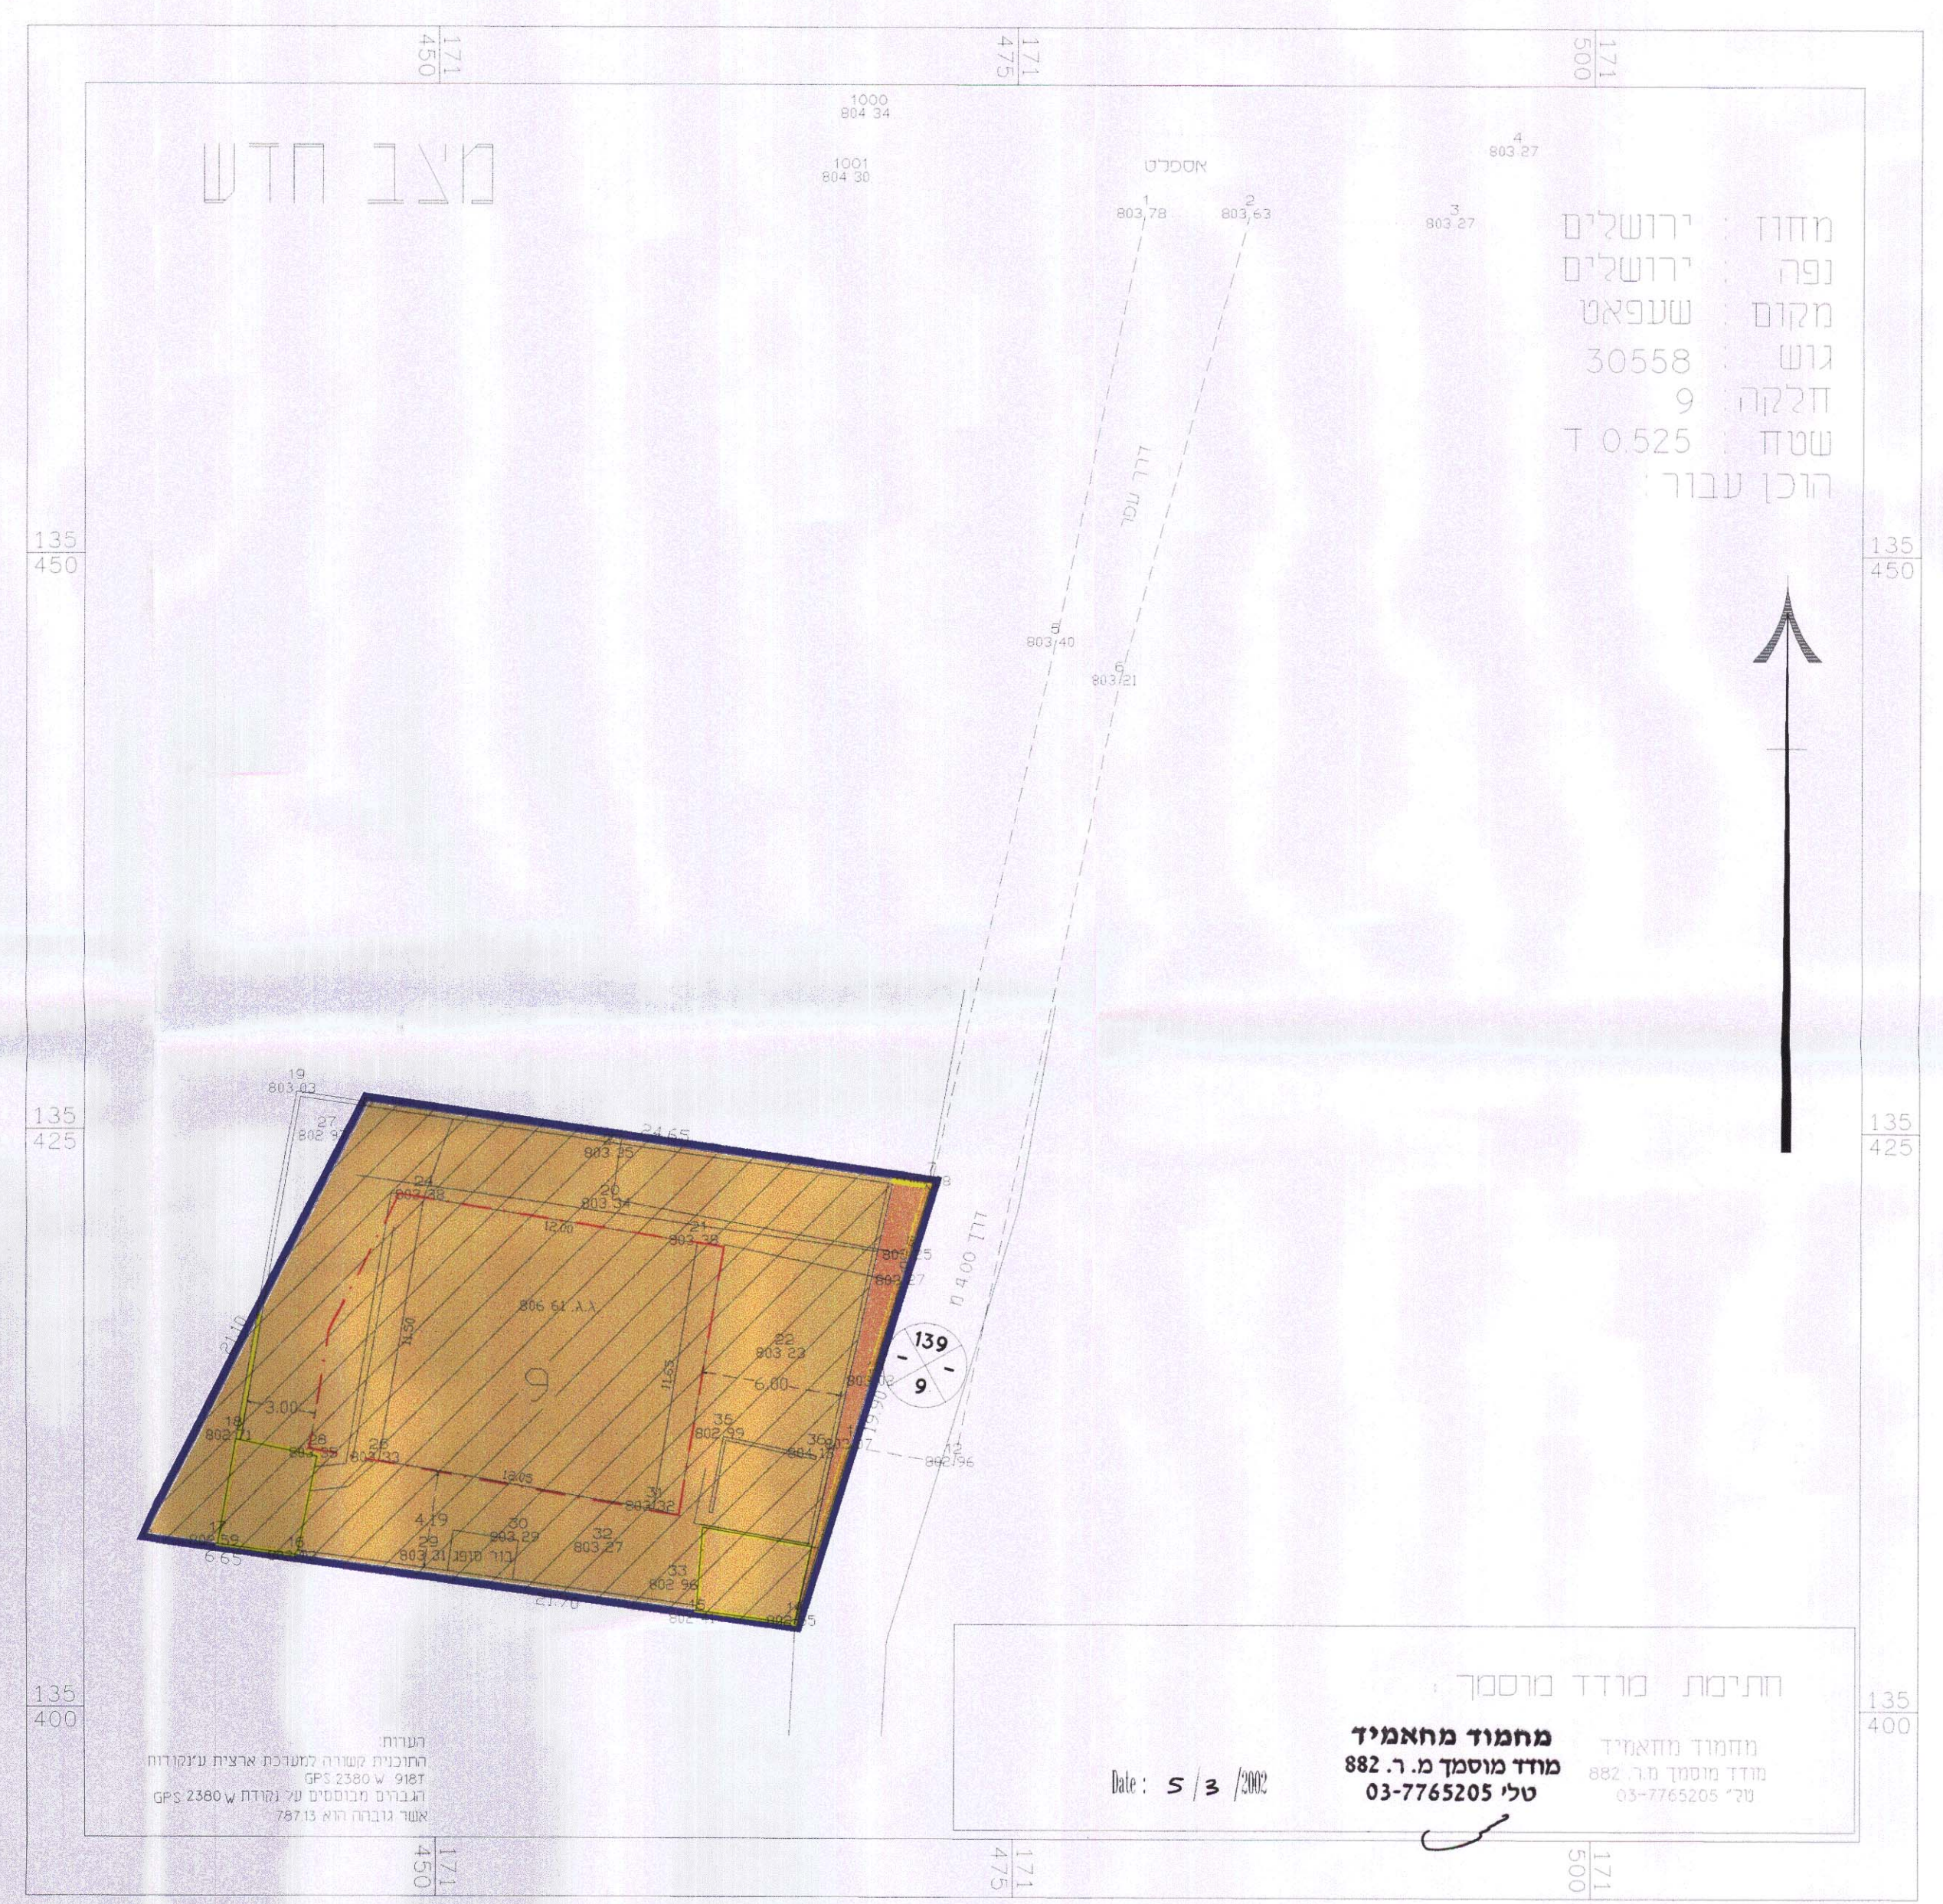

תשריט מודד מוסמך

מחמוד מחאמיד  
 מודד מוסמך מ.ר. 882  
 טל 03-7765205

מחמוד מחאמיד  
 מודד מוסמך מ.ר. 882  
 טל 03-7765205

תעודת  
 רחובות ושורה למערכת ארצית עיגולות  
 GPS 2380 ו 9187  
 וגבולם מבוטאים על גודות 2380 GPS  
 אשר גובהו הוא 78715

Date: 5/3/2002