

תשריט

מחוז ירושלים

מרחב תכנון מקומי "הראל"

תכנית מתאר מס': הל/329

(שינוי לתכנית מתאר מס' מי/במ/113 א')
ק.מ. 1:250

גוש - 29523 חלקה 44 - 45 - 46, חלק מן חלקה 5.

שטח התכנית - 1386 מ"ר.

בעל הקרקע - גיבר יוסף אבו גוש. רח' הארזים 6 אבו גוש.

מדינת ישראל

סעיף מחמד עלי עבדול רחמן- אבו גוש.

יום - גיבר יוסף אבו גוש. רח' הארזים 6 אבו גוש.

תכנון - מוריס איטח/ מרדכי חורש הרקפת 73/1 בית מש.

- מ ק ר א
- גבול התכנית
 - גבול מגרש
 - גבול מגרש חדש
 - גבול חלקה לביטול
 - קו בנין
 - איזור משחירי
 - בנין קיים
 - הריסה
- מספר חלקה
- מספר דרך
 - קו בנין
 - רוחב דרך
 - חלקה לביטול


מחוז ירושלים

נפה ירושלים


מקום אבו גוש

גוש - 29523 חלקה 44 - 45 - 46, חלק מן חלקה 5.


הוכן עבור בעלים

הערות:
1- התחפה קשורה לרשת ארצית על ניקודה GPS 3320RA ו 3319RA
לא לצרבי רישום



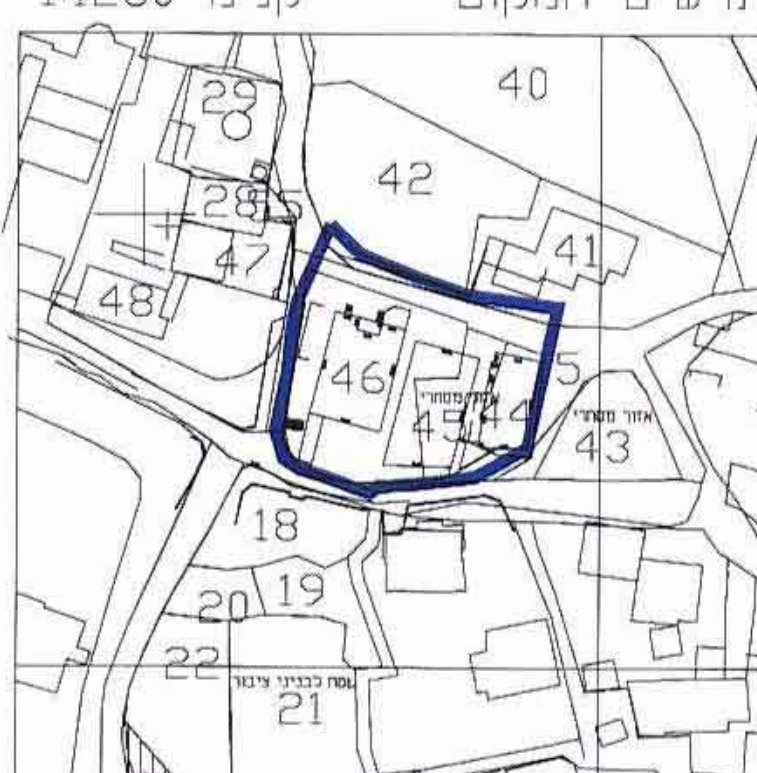

מצב קיים ק.מ. 1:250

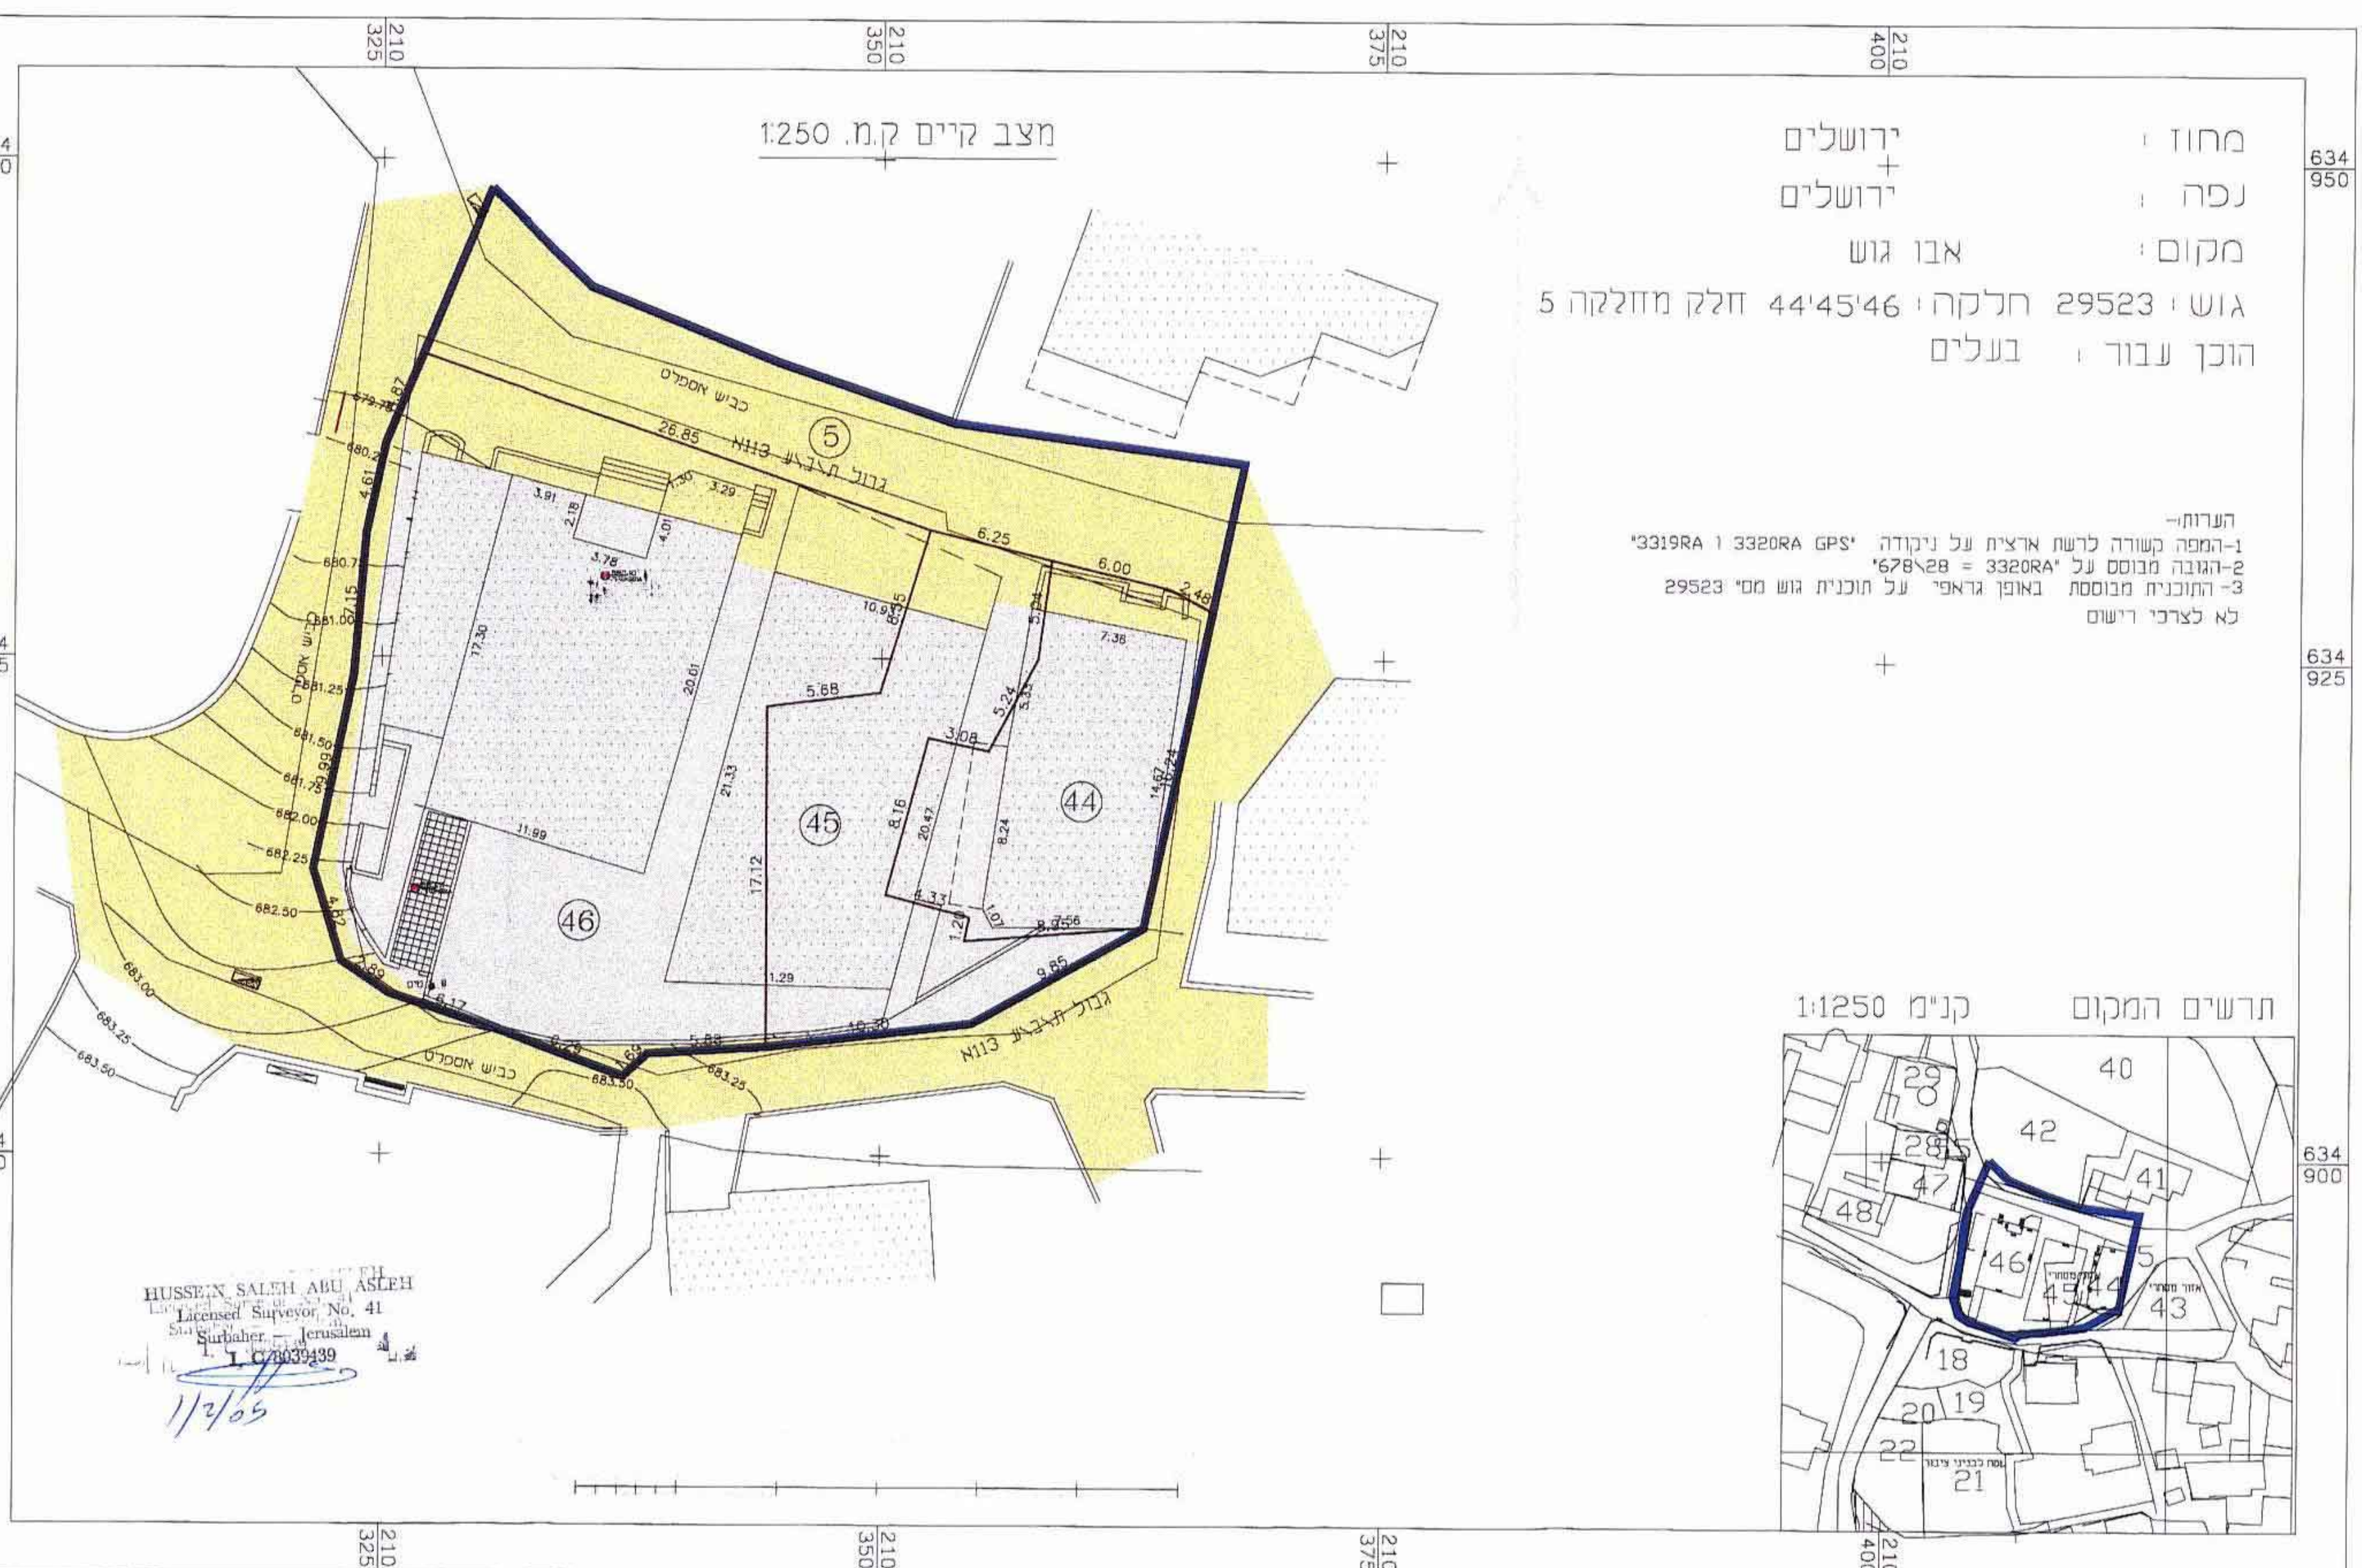

מצב מוצע ק.מ. 1:250

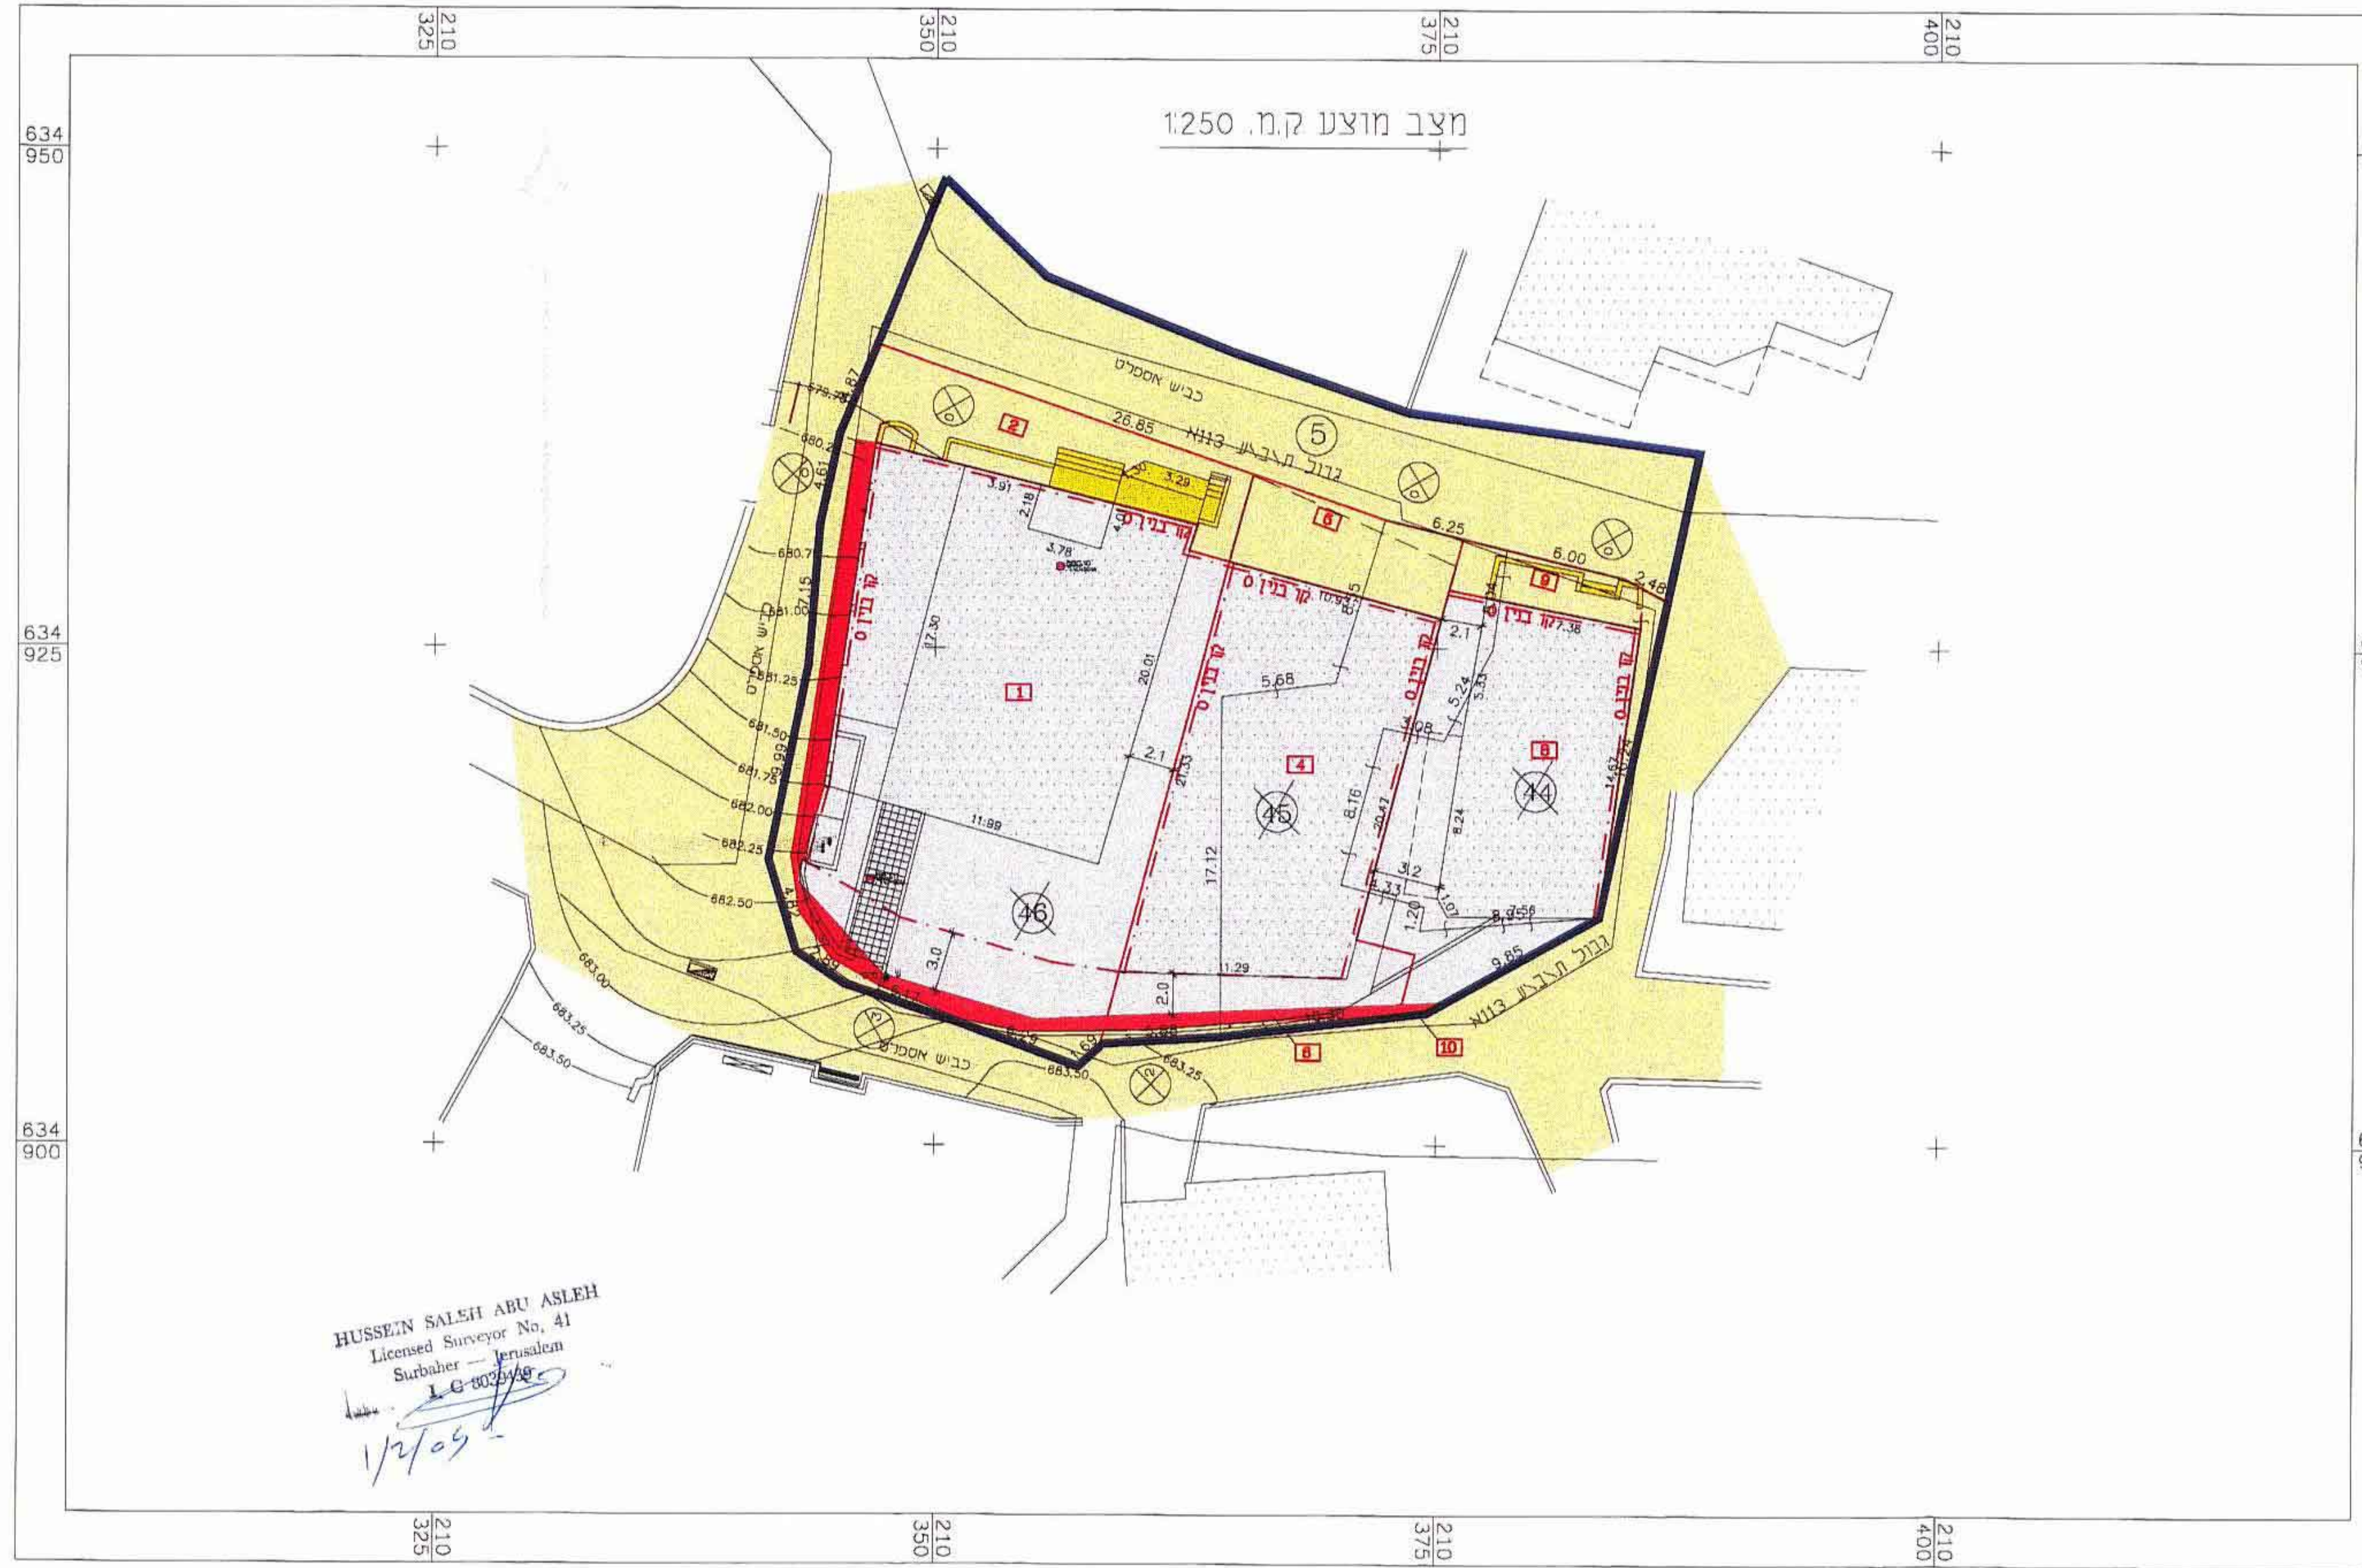

טבלת שטחים

יעד קרקע	מבט קיים (דונמים)	מבט מוצע (דונמים)	סול"ק
אזור מסורתי	0.95	0.874	0.874
דרך	0.163	0.259	0.259
סול"ק	1.133	1.133	1.133

טבלת אחוז וחלוקה מחדש




HUSSEIN SALEH ABU ASLEH, No. 41

Licensed Surveyor - Jerusalem


1/2/05

1/2/05

