

הר-נוף
חוסדות ויזניץ
קנה מידה 1:250
תגרש : 495
496
497



קבלת שטחים

קט"מ	מגרש
14.726	495
7.605	496
4.387	497
26.718	סה"כ

שכלת אזור וחלוקה מחדש

מצב קיים		מצב לפרויקט		הערות	
מספר מגרש	מספר שטח	מספר מגרש	מספר שטח	מספר	הערות
30284	496	7805	495	11992	המגרש החדש יושם על התכנית 495 של מגרש 11992
30285	497	4387	497	11992	ק"מ שבתכנית מספר 3028
		11992	11992		

מפת:
גבול התכנית
שטח למוסד
שטח פתוח פרטי
מספר מגרש קיים
גבול מגרש לביטול
חס מגרש חדש
חניה פרטית
קו בנין חדש

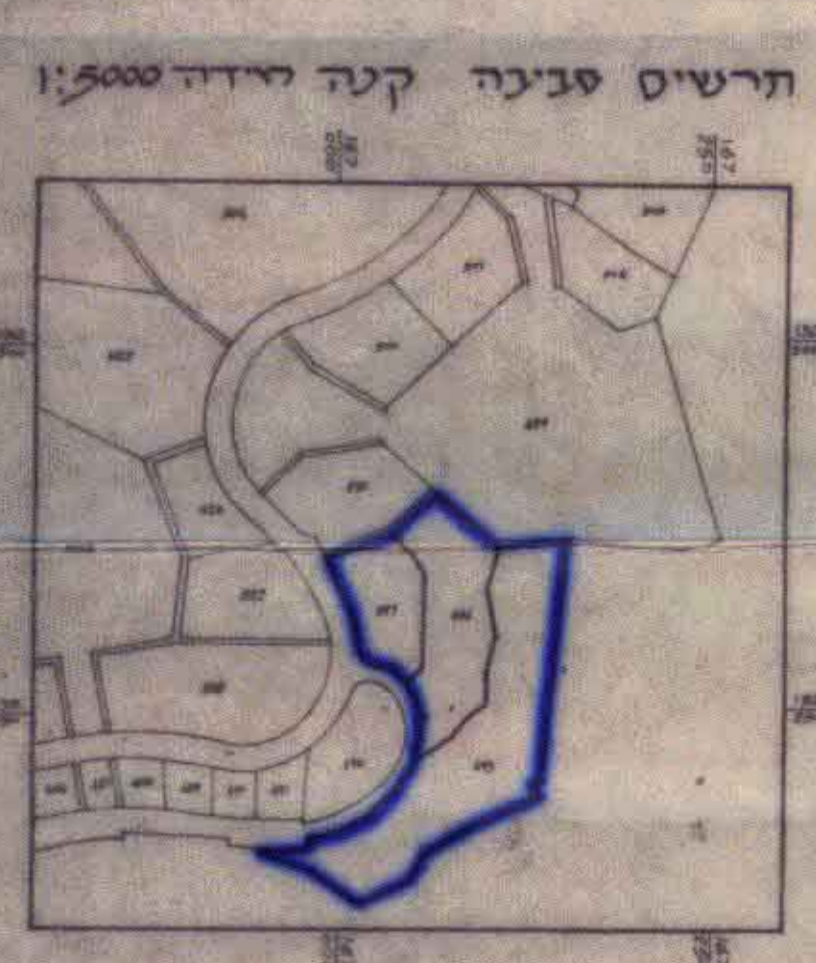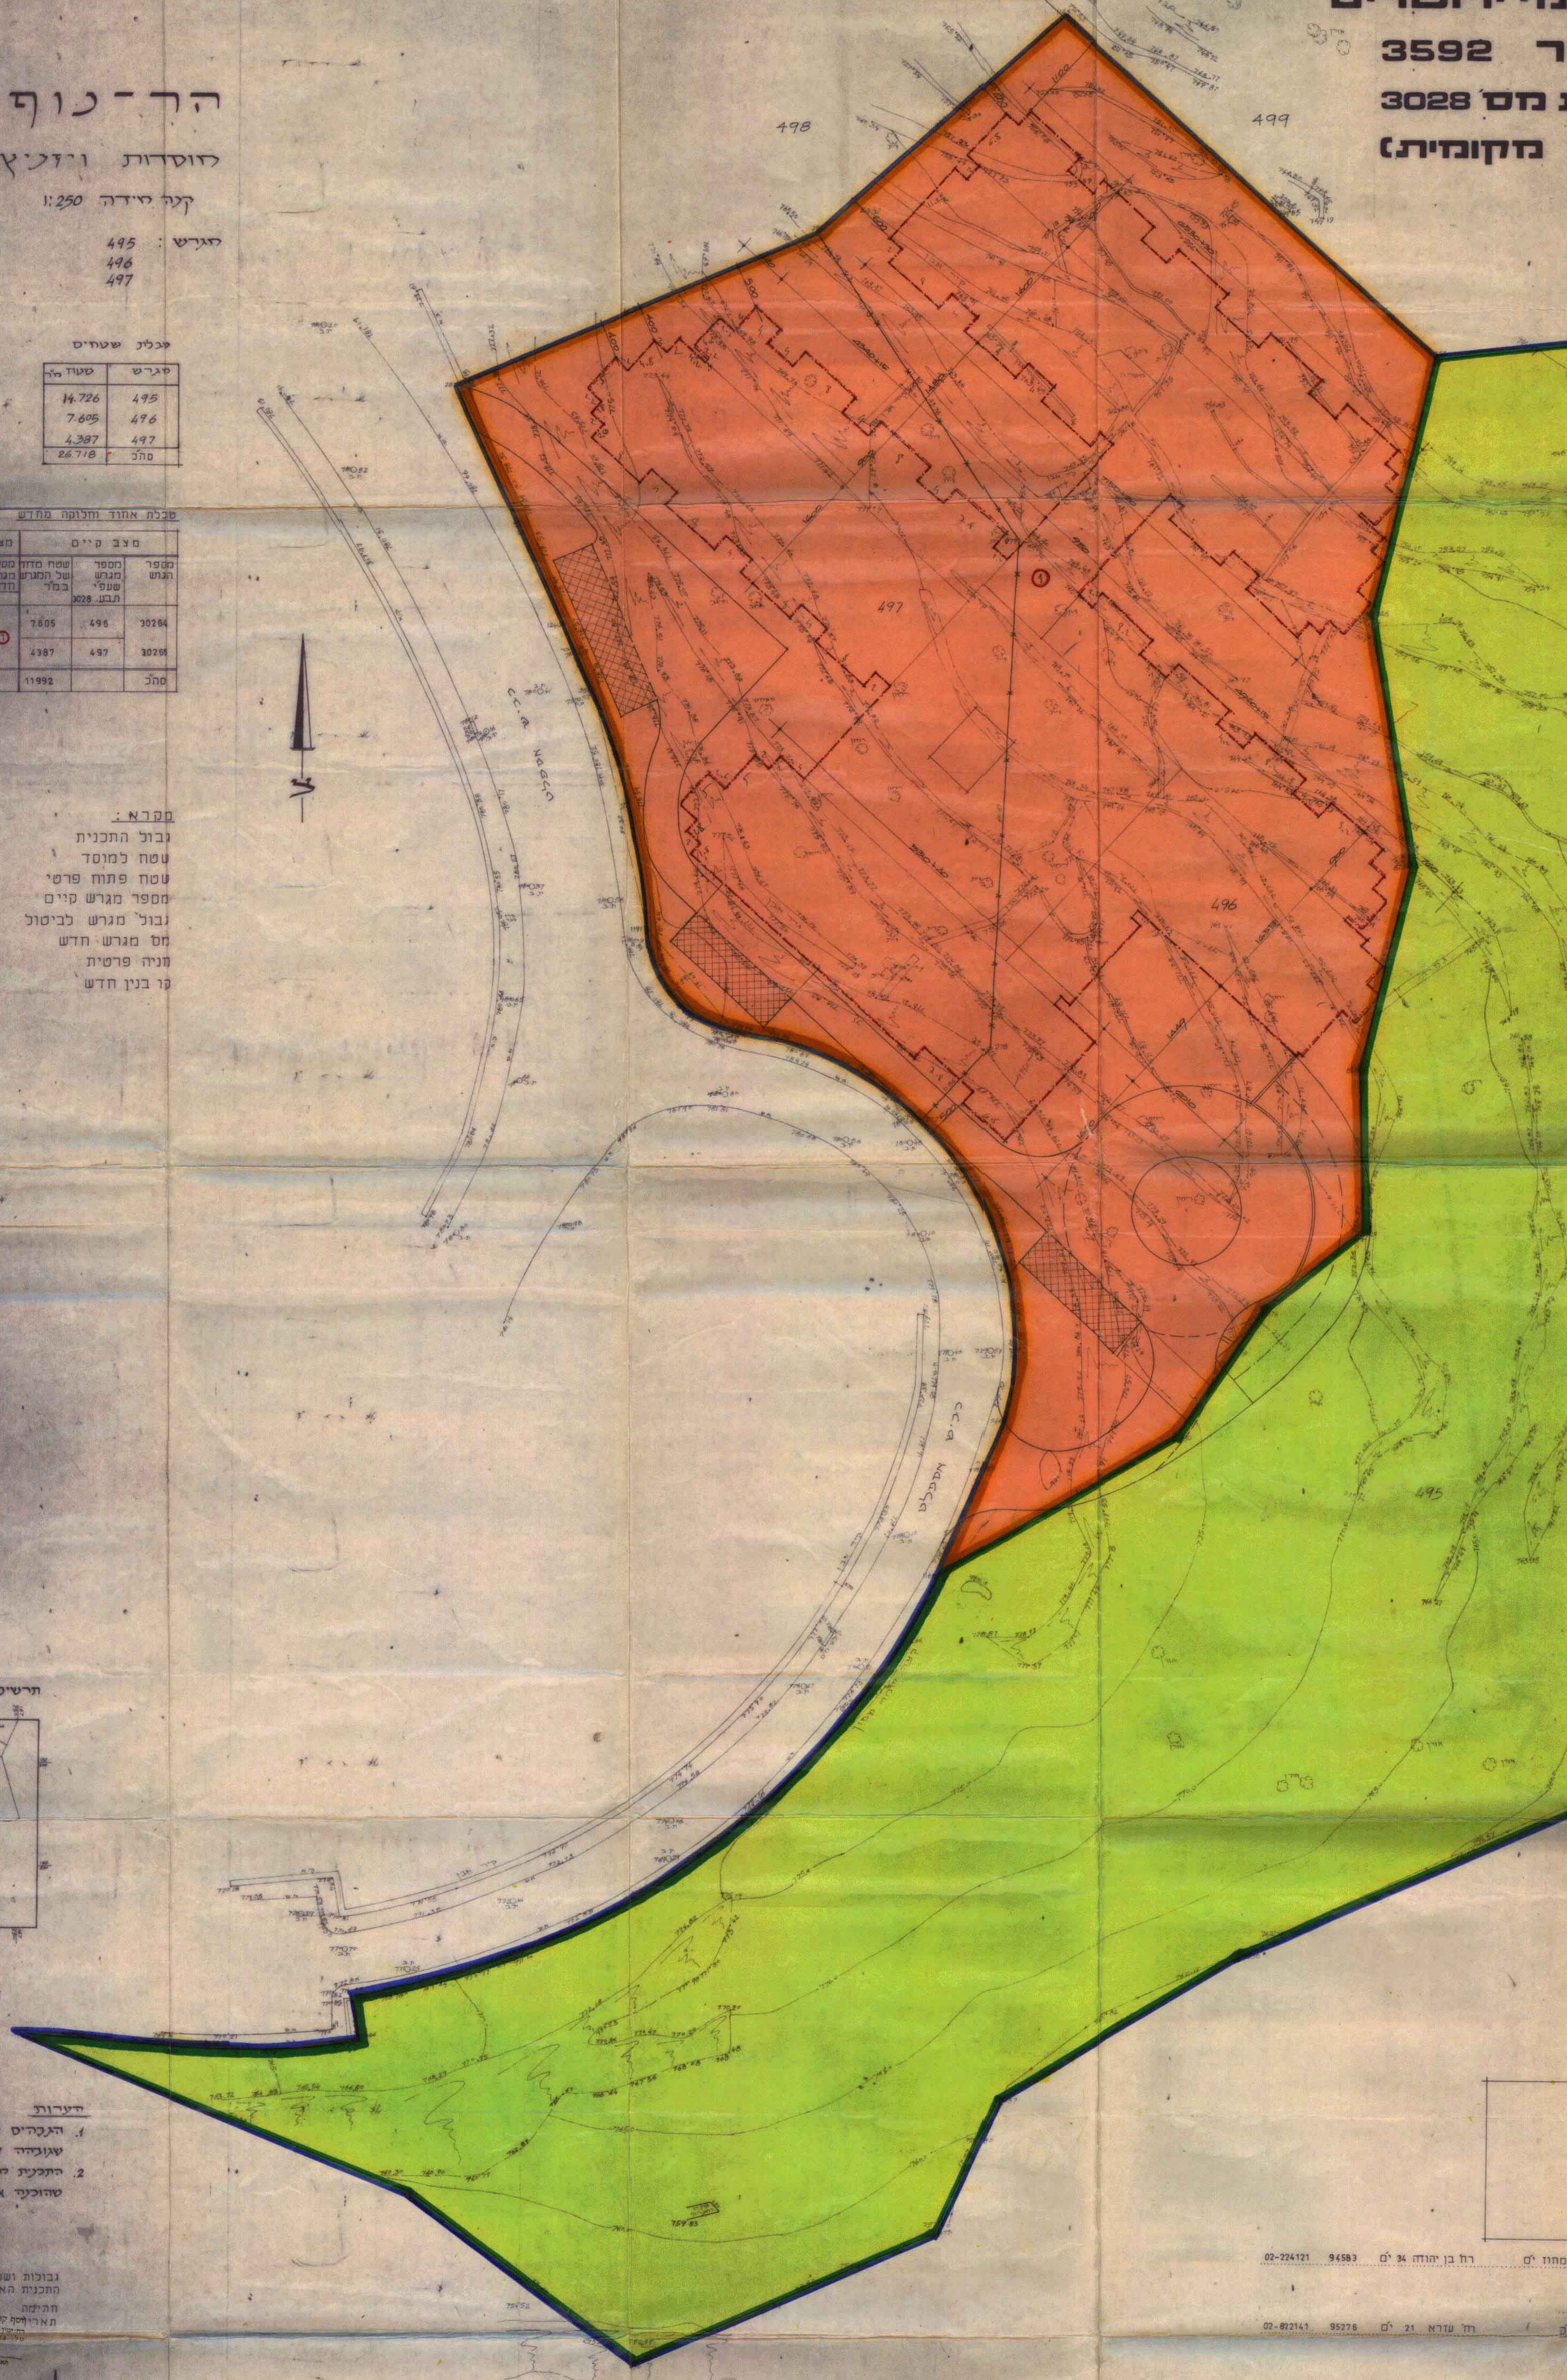

תריסר סביבה קנה מידה 1:5000

- הערות**
- הגבהים הנכונים על לקודה 7-7 שגובהה 749.87
 - התכנית מכוסות עפ"י ת.ה.ס. 3028 שהוכנה אנליטית על ידי קרני

גבולות ושטח החלוקה המוצגים על פי התכנית האנליטית של מ.ב.ר. קרני חתימה ת.א.רויבך קראוס, מהנדס תכנון, ת.ה.ס. 3028

ל"א לצרכי דפוס

שם המשיב	תאריך
יוסף קראוס - מודד מוסמך	רוצח ימין אבות 6, שית משה, ירושלים, טל. 531620-02

מחוז י"ם רח' בן יהודה 34 י"ם 94583 02-224121
ודד עזרא 21 י"ם 95276 02-82141
יריכלים בע"מ רח' מצדה 17 ת"א 64582 03-237315
ת.ה.ר. 24.3.88