

מחוז ירושלים  
מרחב תכנון מקומי - ירושלים  
תכנית מס' 6634

שני לתכנית המתאר המקומית לירושלים  
שינוי לתכנית מס' 3767  
שני לתכנית מס' 1217 - 1570  
(שני לתכנית מתאר מקומית)



המקום

מחוז : ירושלים  
נפה : ירושלים  
עיר : ירושלים  
שכונה : רוממה  
תב"ע 3767 מגרש 8:  
גוש: 30236 חלקה 120:  
שטח החלקה: 960 מ"ר

מחוז : ירושלים  
נפה : ירושלים  
עיר : ירושלים  
שכונה : רוממה  
תב"ע 3767 מגרש 2:  
גוש: 30236 חלקה 127:  
שטח החלקה: 2201 מ"ר

התימות

בעל הקרקע


דוד סלמן  
צ'ח סלמן  
החב' להקמת קרית זכרון קדושים בע"מ  
רח' דובר שלום 11, ירושלים  
טל: 02-5372677

מגיש התכנית

החב' להקמת קרית זכרון קדושים בע"מ  
רח' דובר שלום 11, ירושלים  
טל: 02-5372677

עורך התכנית


א. רכס - ש. אשכול  
אדריכלים ומתכנני ערים  
רח' דרך בית לחם 85,  
טל: 02-6735727

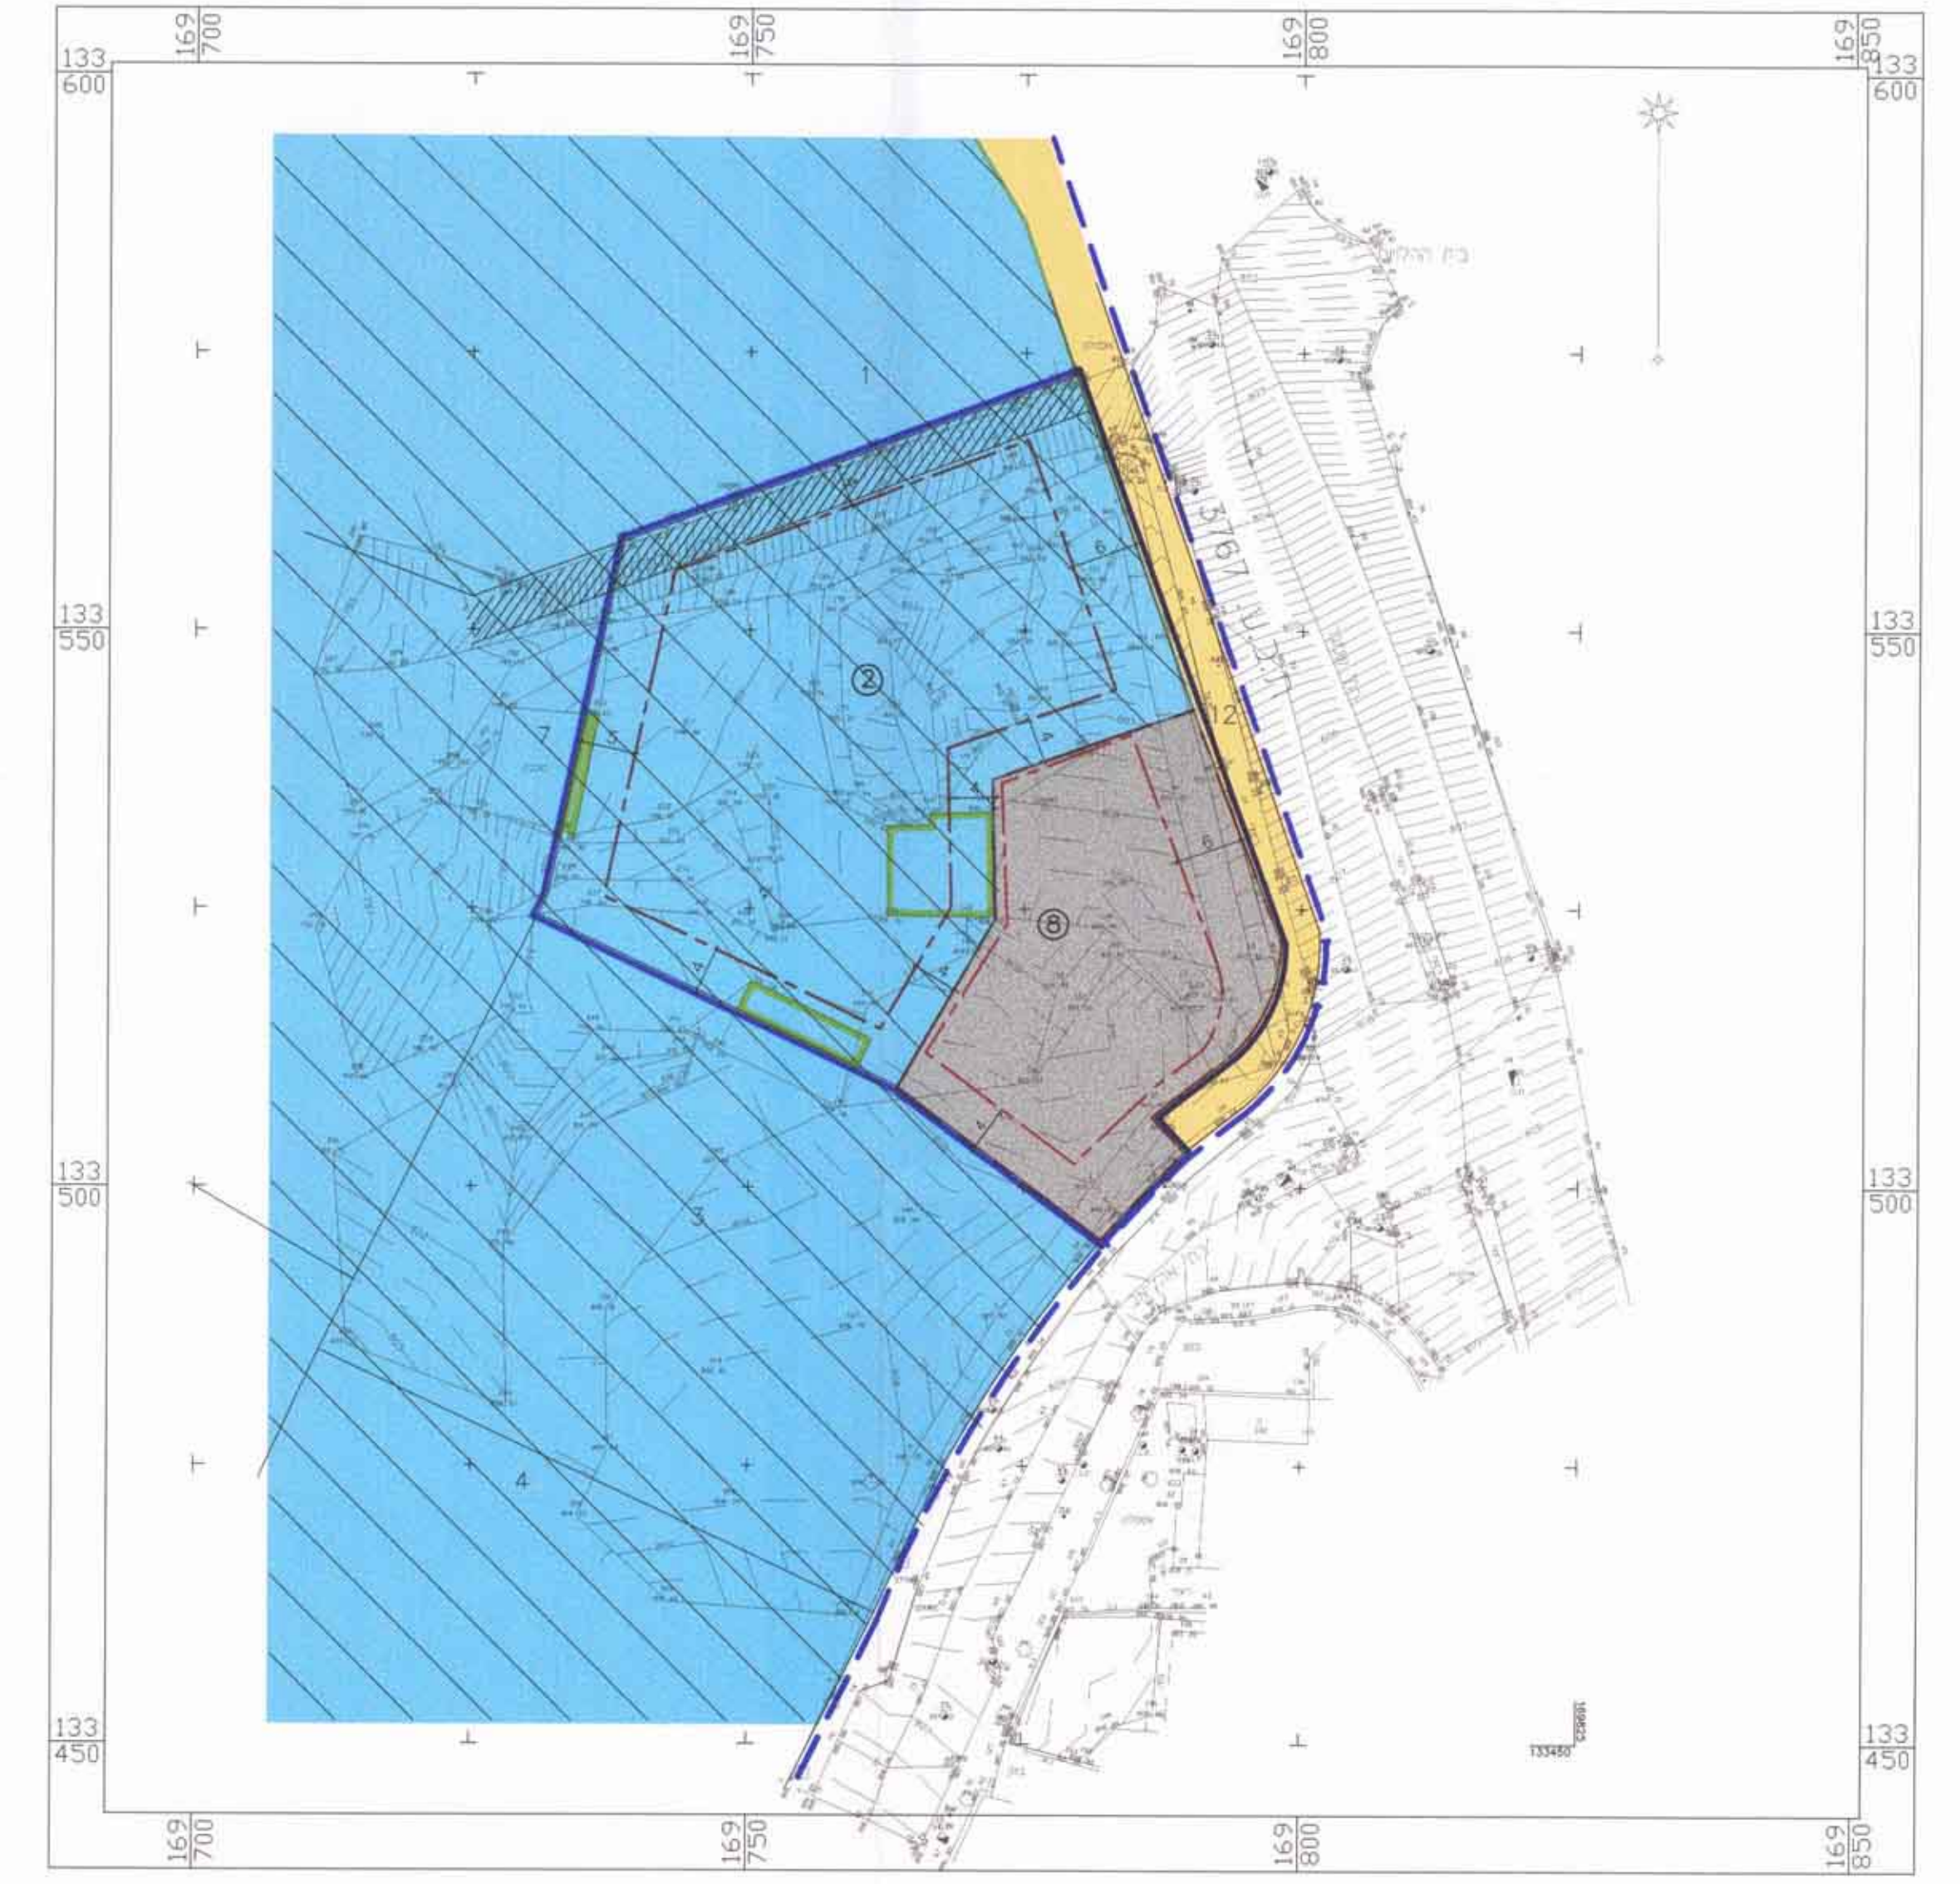

מצב קיים  
ק"מ 1:500

מקרא מצב קיים

- גבול תכנית מאושרת
- גבול התכנית המוצעת
- קו בנין
- קו בנין לחניה תת-קרקעית
- בנין להריסה
- שטח עם זכות מעבר לציבור
- דרך קיימת או מאושרת
- אזור מגורים 2 מיוחד
- שטח למסחר
- גבול חלקה קיימת
- מספר חלקה קיימת
- מספר גוש

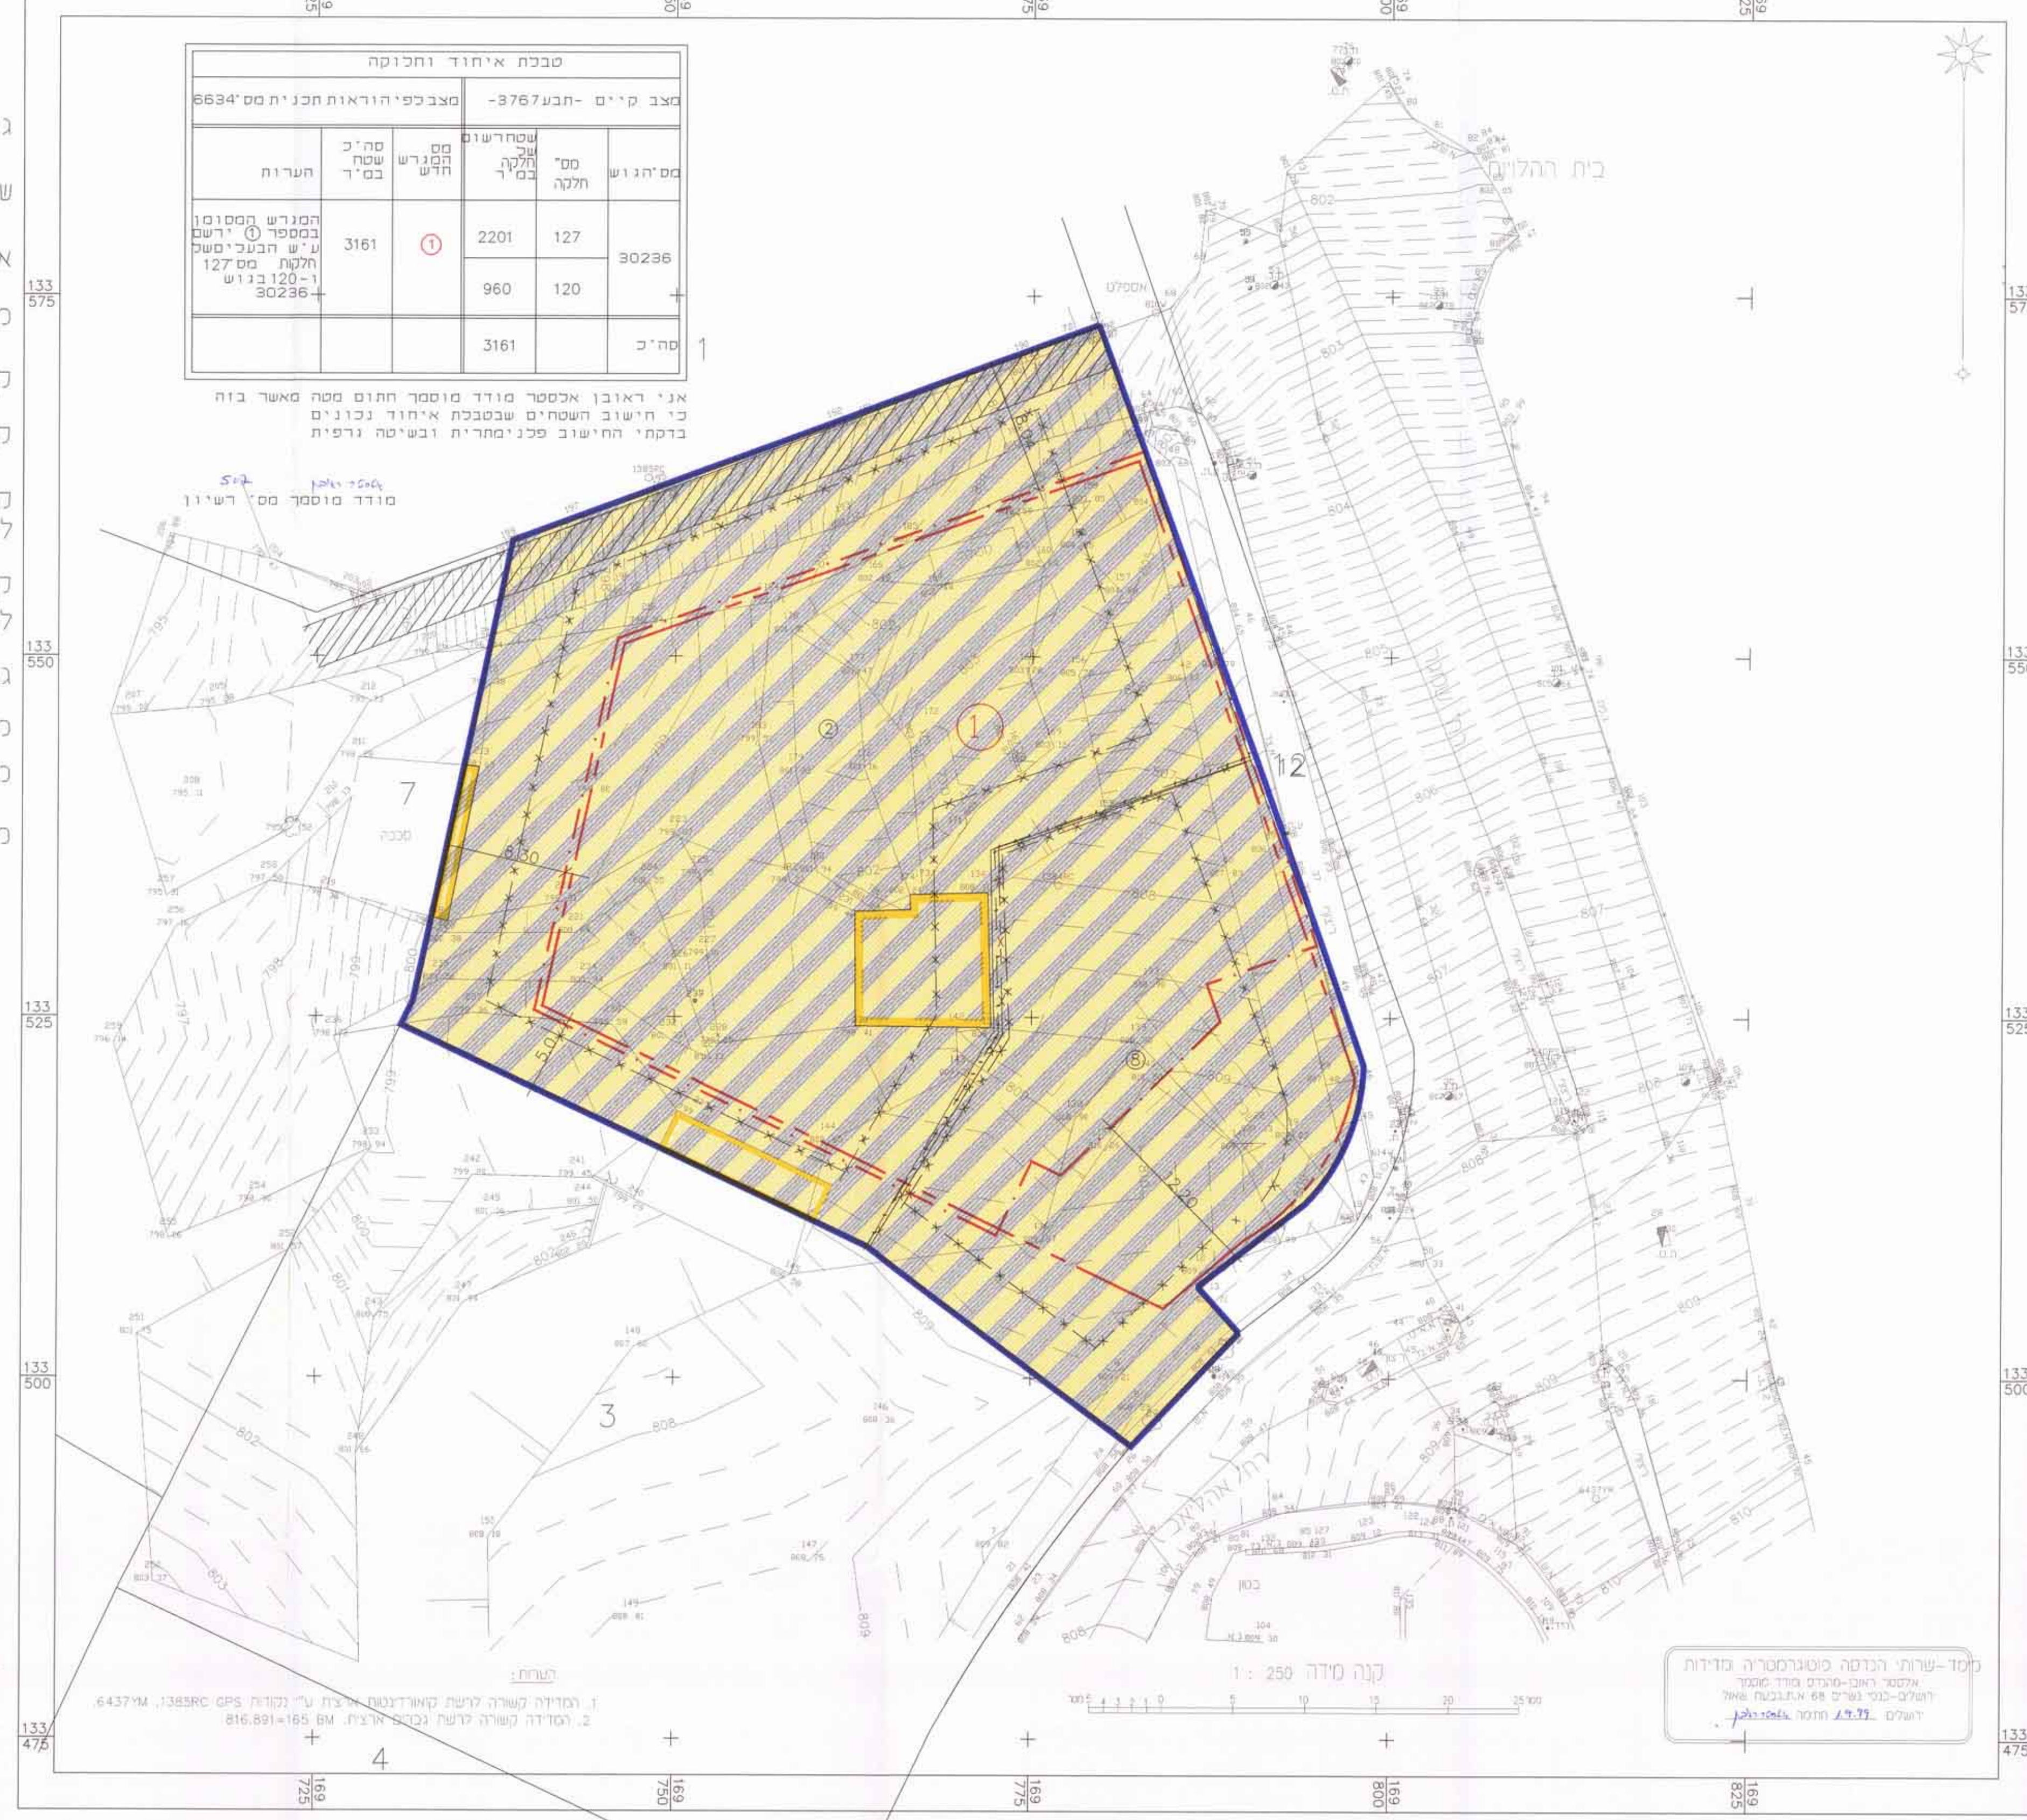

מצב חדש  
ק"מ 1:250

- מקרא מצב חדש
- גבול
  - שטח עם זכות מעבר לציבור
  - איזור מסחרי מיוחד
  - מבנה להריסה
  - קו בנין על קרקעי
  - קו בנין תת קרקעי
  - קו בנין על קרקעי לביטול
  - קו בנין תת-קרקעי לביטול
  - גבול חלקה לביטול
  - מספר גוש
  - מספר מגרש קיים
  - מספר מגרש חדש

