

מרחב תכנון מקומי ירושלים  
תשריט מצורף לתכנית מפורטת מס 2737


קמ 1.250



מקרא

גבול התכנית

- דרך חדשה או הרחבת דרך
- אזור מגורים 5
- שטח לתכנון בעתיד
- גבול חדש של מגרש
- מס' חדש של מגרש
- מס חלקה קיימת
- קו בנין מוצע

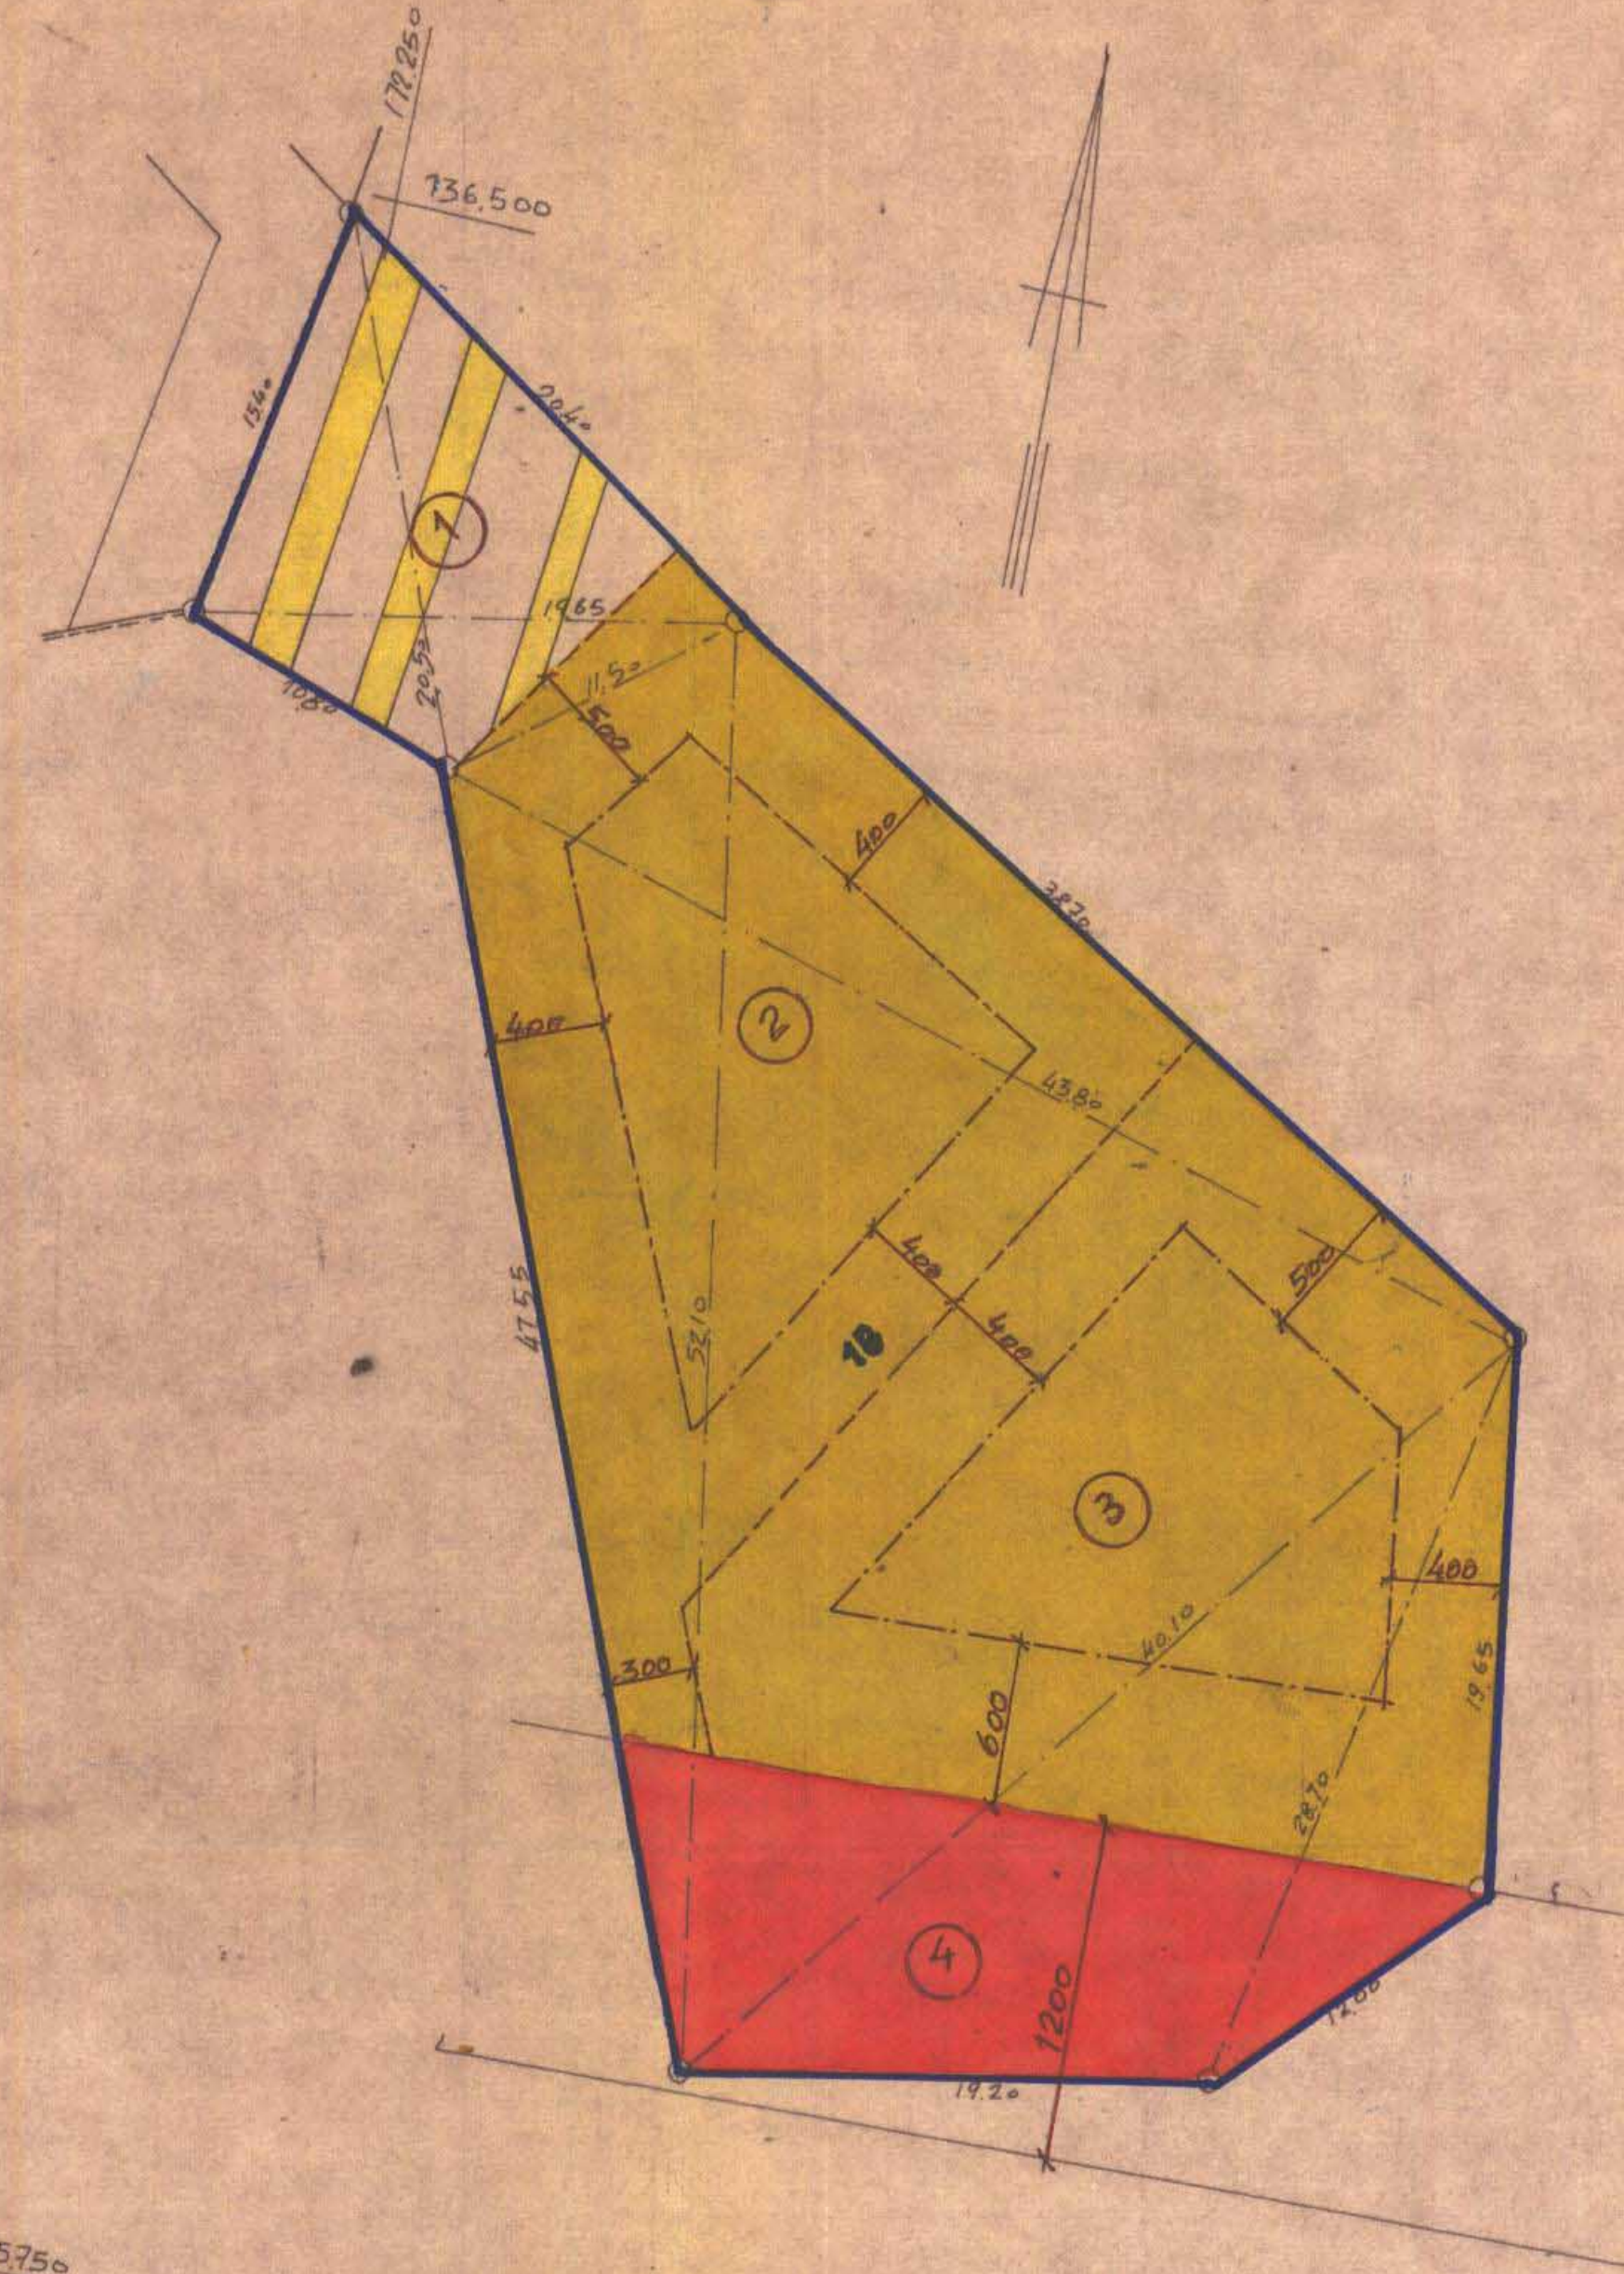


שם בעל הקרקע: מחמד עטייה קראמה ת.ז. 8058690  
המען: שעפט בית-עלי גבר  
שם המתכנן: נג'ב קסיסה ת.ז. 8059943  
המען: בנין שמידת רח סולטן סולימן 5 טל 285828  
חתימת ובעל הקרקע: חתימת המתכנן


תאריך 7-6-1979

טבלת חלוקת חלקה

| מספר חלקה | מספר שטח | מספר מגרש | מצב קיים  |      |           |           |      | סה"כ |
|-----------|----------|-----------|-----------|------|-----------|-----------|------|------|
|           |          |           | מספר חלקה | שטח  | מספר מגרש | מספר חלקה | שטח  |      |
| גוש       | החלקה    | שטח       | במ"ר      | במ"ר | במ"ר      | במ"ר      | במ"ר | במ"ר |
|           |          |           |           |      |           |           |      |      |

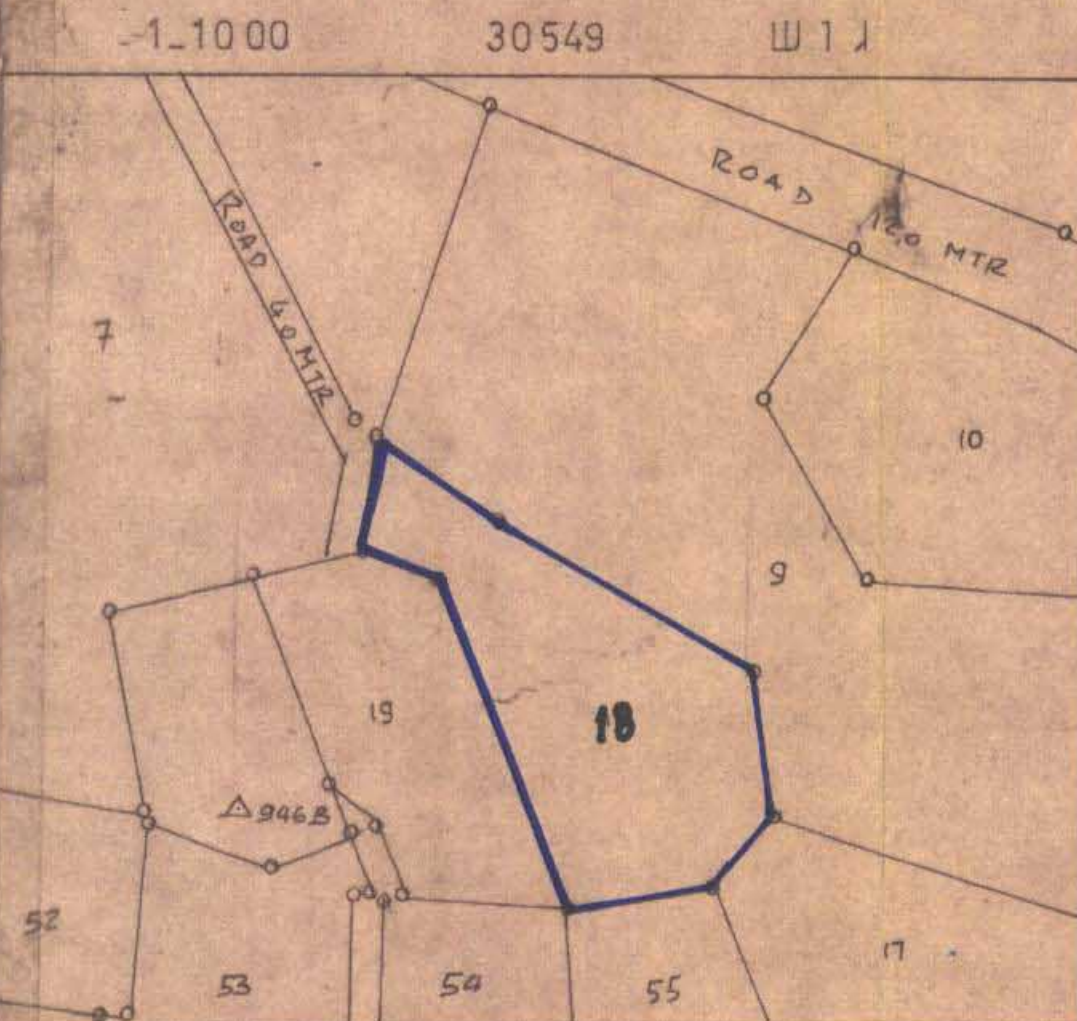

תרשים הסביבה 1:5000

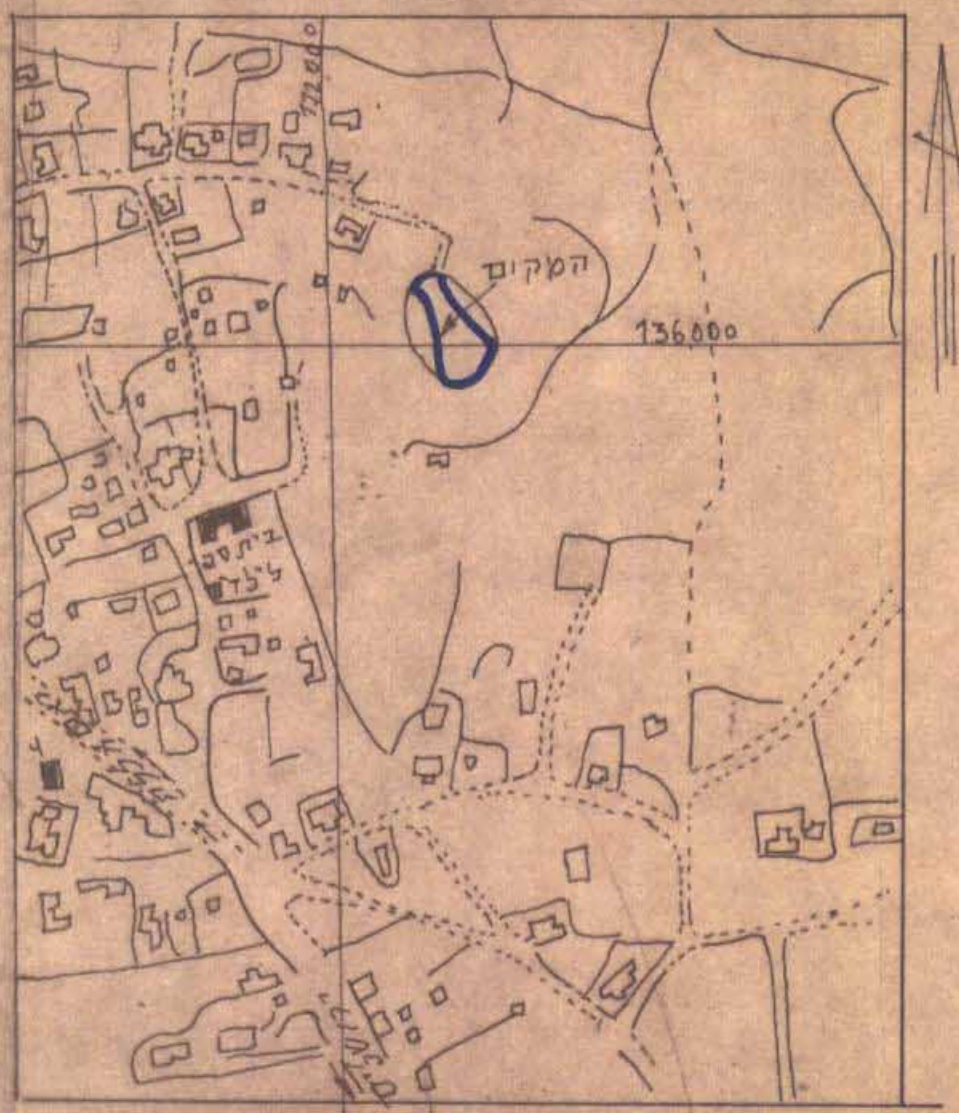

המגרשים החדשים המסומנים במספרים 1-3 ירשמו על שם הבעלים הרשומים של חלקה 18 בגוש 30549

המגרשים החדשים המסומנים במספרים 1-4 ירשמו על שם עיריית ירושלים