

מחוז ירושלים מרחב תכנון מקומי ירושלים תוכנית מס' 5924

שינוי מס' 1/98 לתכנית מס' 5924
שינוי מס' 4/98 לתכנית מס' 1713
שינוי מס' 4/98 לתכנית מס' 3907
שינוי מס' 2/98 לתכנית שיכון ציבורי
מס' 5/22/3
(שינוי לתכנית מתאר מקומית)

תשריט
ק.מ. 1:250



חתימת בעל הקרקע:
מ.מ.י.



חתימת מגישי התוכנית
ב.ועד הבית 23, מזל יסופוב, נוה יעקב 23/13
מס' ת.ז. 1485233-7 מס' סל. 5853460

ב.ועד הבית 25, פדר קמינסקי, נוה יעקב 25/25
מס' ת.ז. 313646390 מס' סל. 5854547

חתימת המתכנן
אדריכל, יצחק רחליו, נוה יעקב 510/32
מס' ת.ז. 635829 מס' סל. 5853804

אדריכל, ישראל חיימן, רח' ראובן ארזי 1/8
מס' ת.ז. 14123654 מס' סל. 5855472 מס' ת.ז. 02


תאריך: 23.7.2000

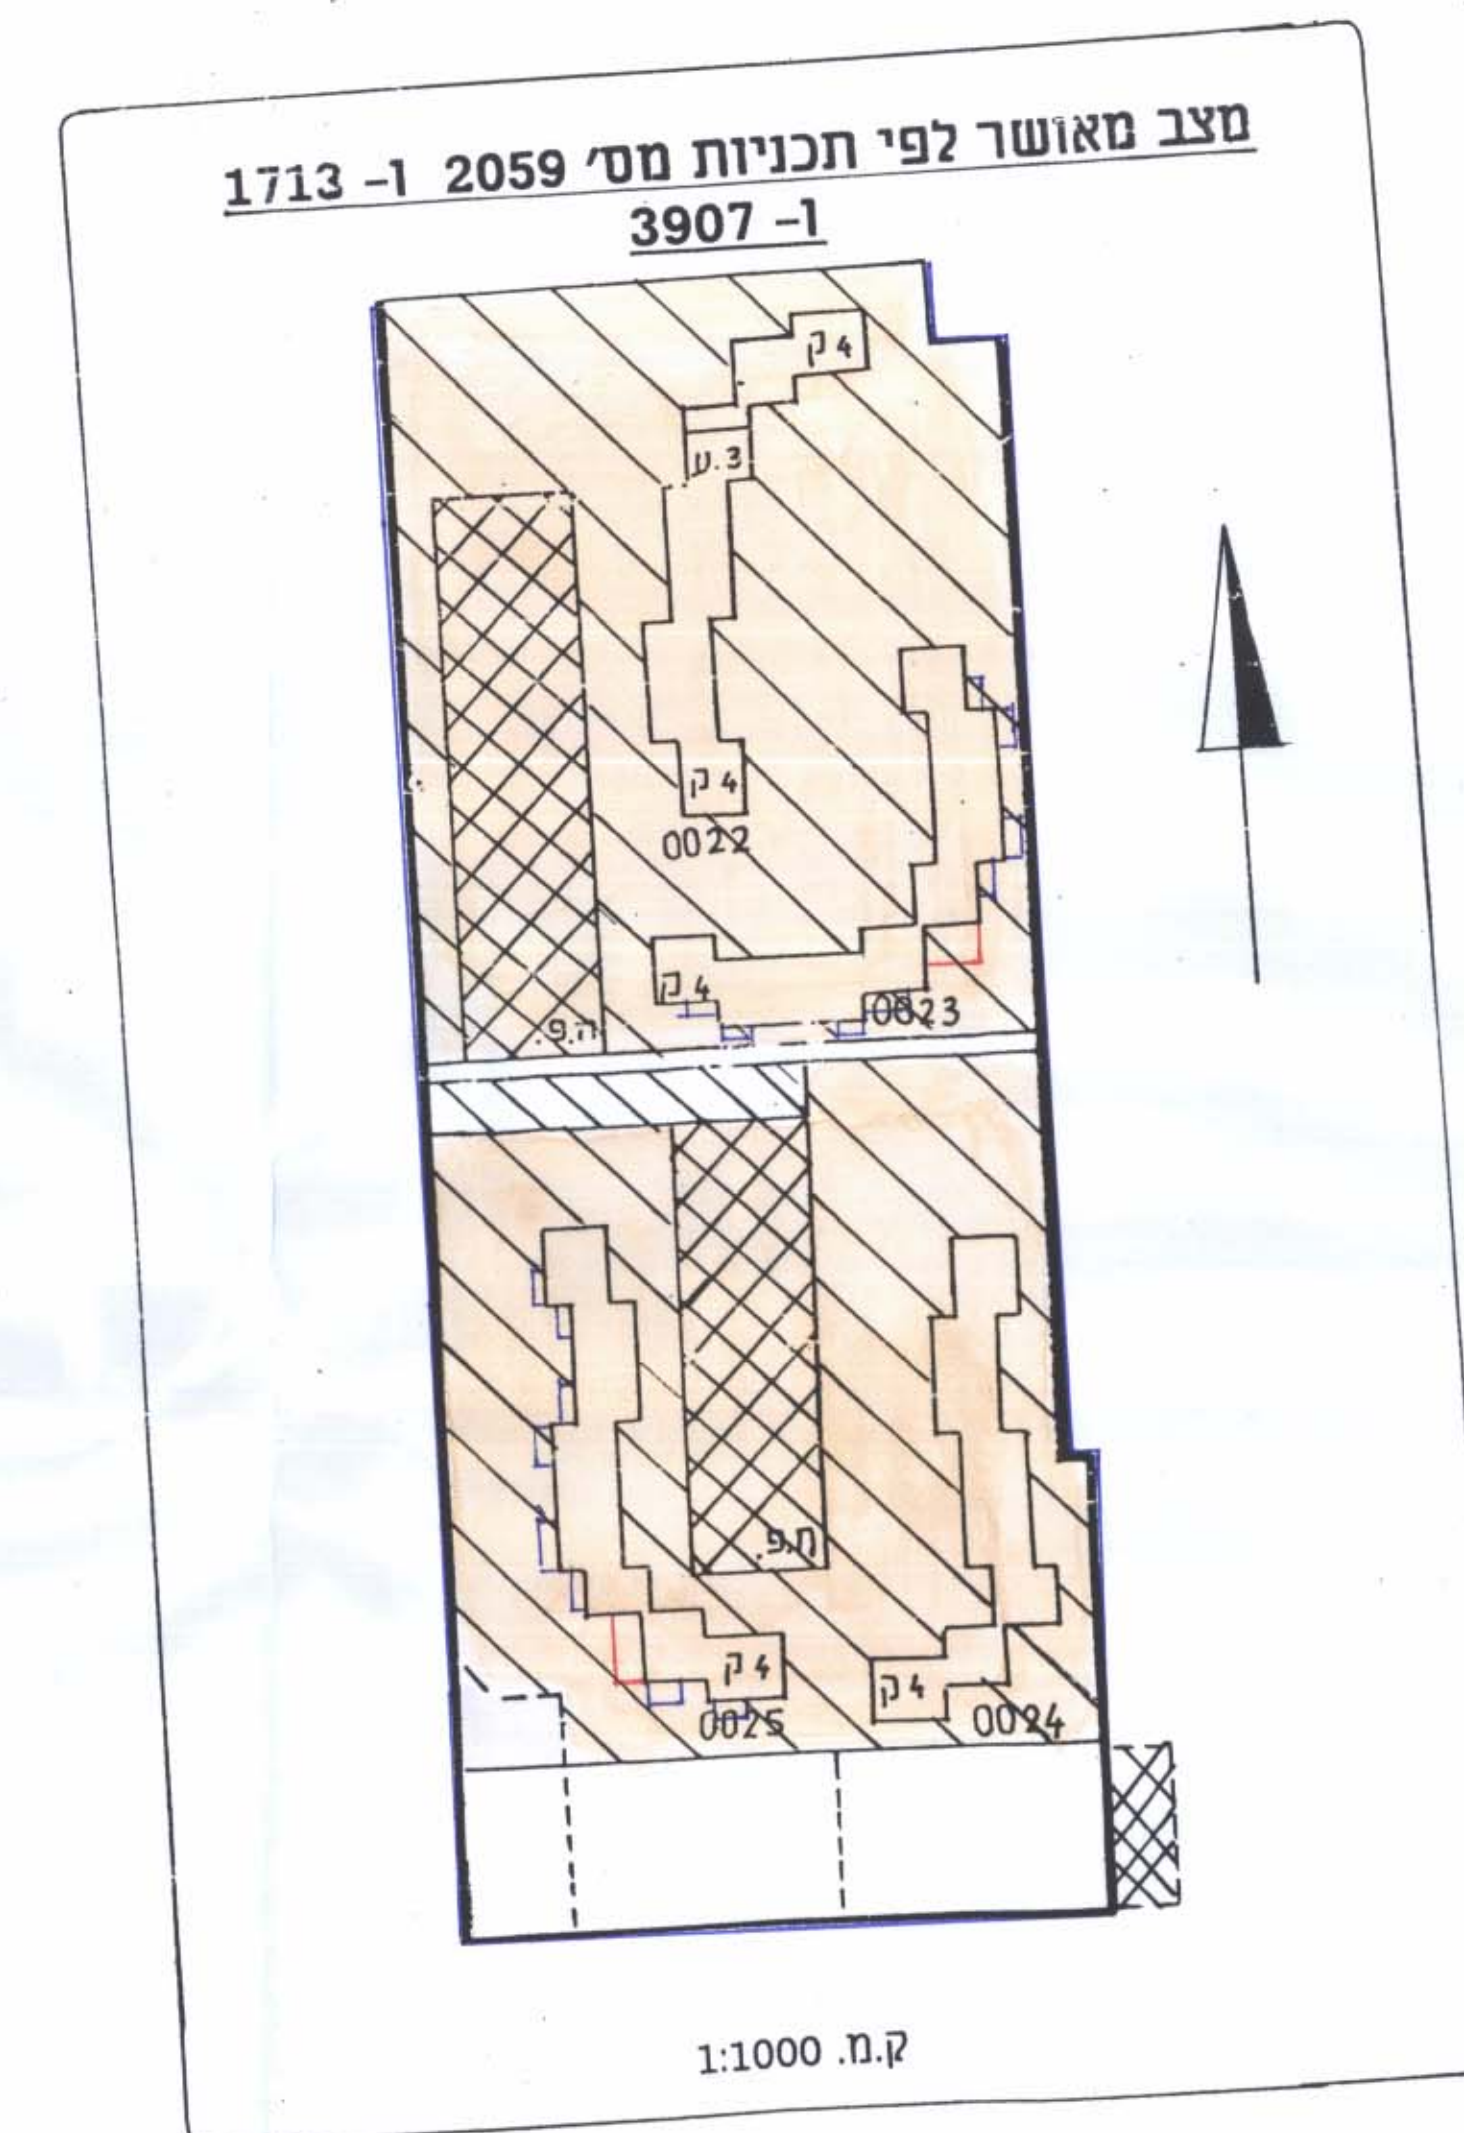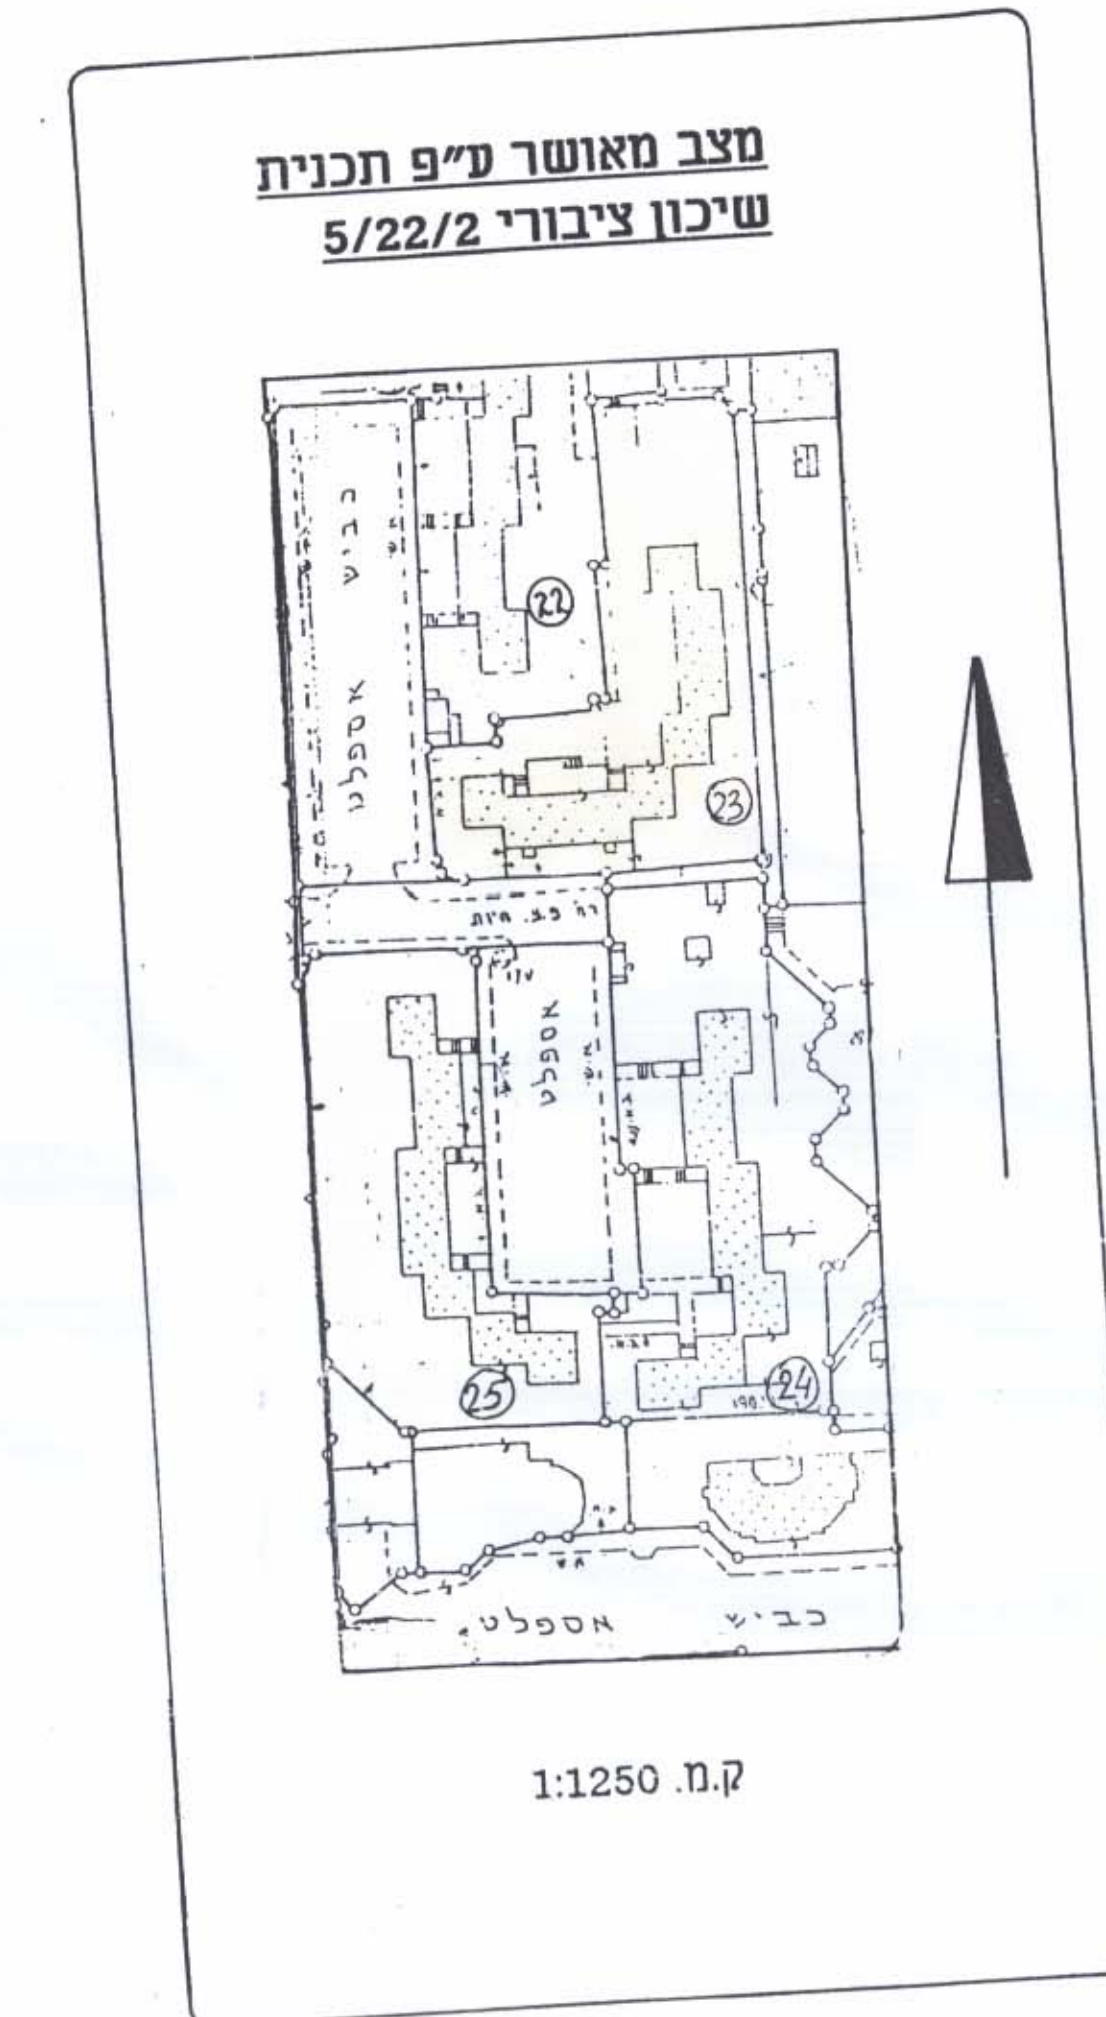

מחוז	ירושלים
נפה	ירושלים
מקום	נוה-יעקברח' פ.חיות)
גוש	30645 חלקה 4.17
הוכן בשביל מהר"ח נוה-יעקב	
השטח בהתאם לטבלה	
שטח	חלקה
17	12.724
4	12.626

גבול תכנית מאושרת ומספרה 1713	גבול תכנית מאושרת ומספרה 1713
אזור מגורים 5 מיוחד	אזור מגורים 5 מיוחד
אזור מגורים 4-3 קומות	אזור מגורים 4-3 קומות
שטח מסחרי	שטח מסחרי
בנין קיים	בנין קיים
חניה פרטית	חניה פרטית
גבול חלקה	גבול חלקה
מספר חלקה	מספר חלקה
מספר בנין	מספר בנין
חזית מאושרת לתוספת חדר	חזית מאושרת לתוספת חדר
חזית מאושרת לתוספת מרפסת	חזית מאושרת לתוספת מרפסת

מצב חדש

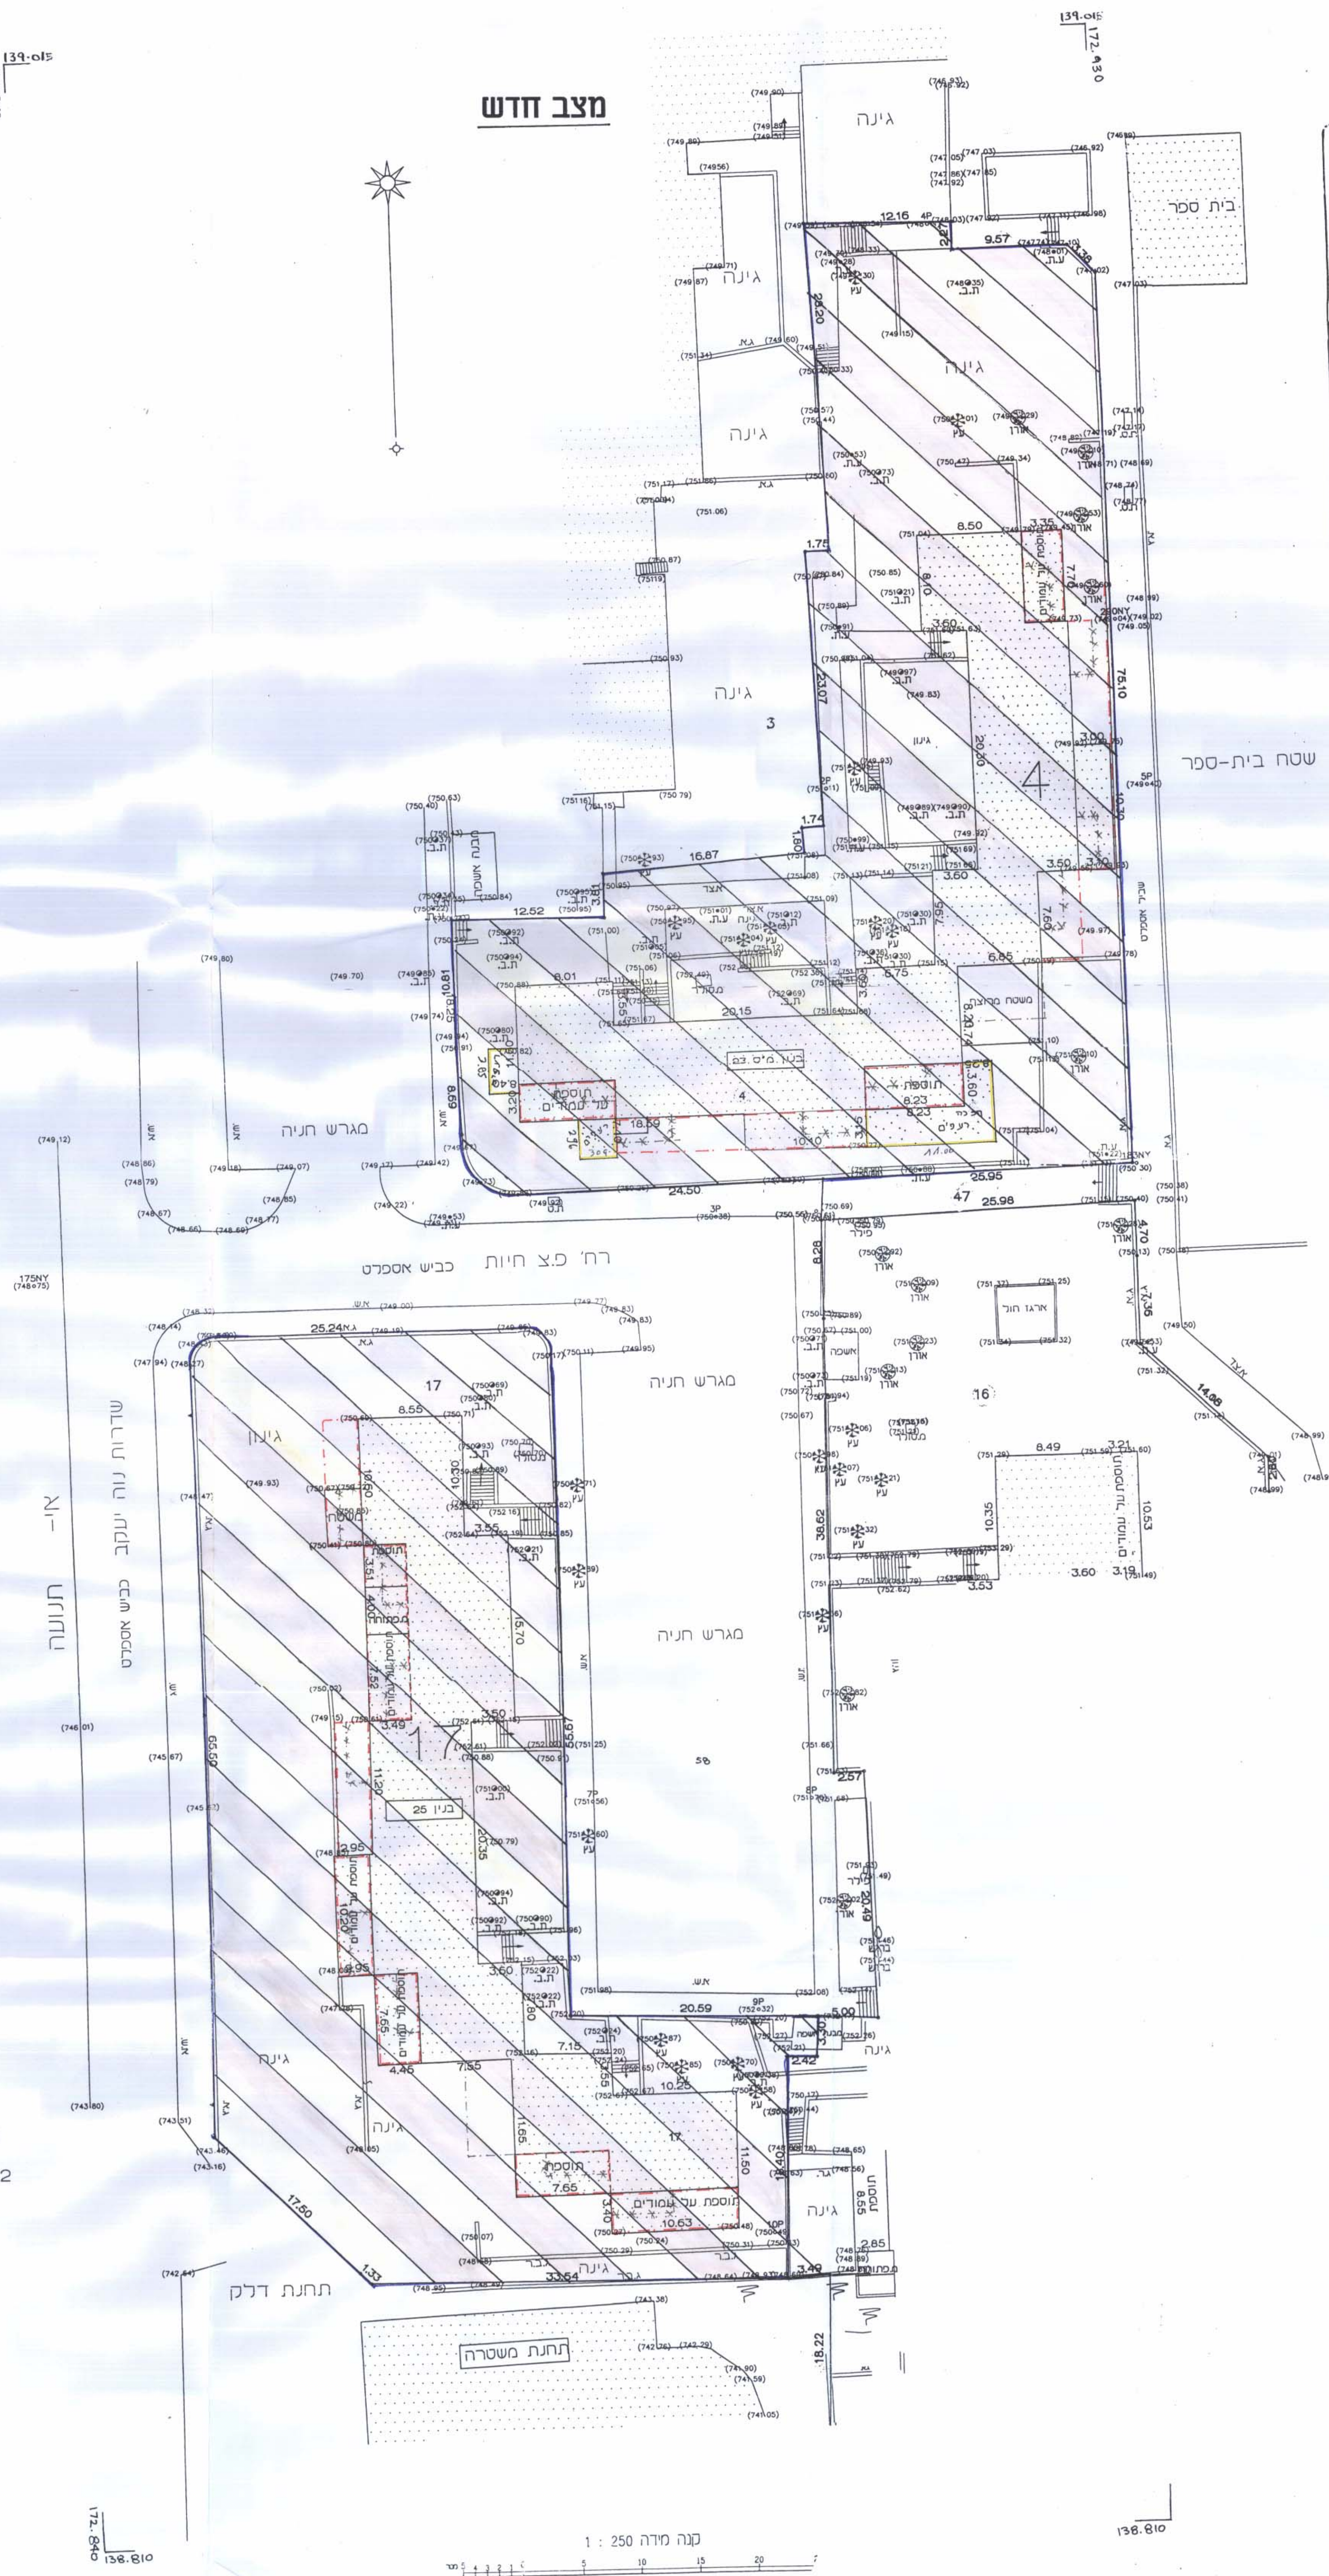

גבול התכנית	גבול התכנית
אזור מגורים מיוחד	אזור מגורים מיוחד
בנין קיים	בנין קיים
גבול החלקה	גבול החלקה
מס' חלקה	מס' חלקה
מס' בנין	מס' בנין
קו בנין מאושר בת"ע 3907	קו בנין מאושר בת"ע 3907
קו בנין מאושר לכיסול	קו בנין מאושר לכיסול
מבנה להריסה	מבנה להריסה
קו בנין מירבי לתוספת	קו בנין מירבי לתוספת



הערות
1. המדידה מבוססת על נק' 175-ג' 330-ג'
2. הגבהים מבוססים על BM מס' 4582 בגובה 735.77 מ'.

משרד לשרותי הנדסה
ד"ר יואב ש. דהאן יו"ר
02-795759 מס. 02-795759
אליהו אדרעי
מנהל מינהל מרחב
146 407 26889
תאריך: 25.3.97 תחילה:
ערכו: 9.9 תחילה: 26.3.97
עריכת: 26.3.97