



מס סדורי א.ג. 76/135

מחוז: ירושלים
בפה: ירושלים
עיר: ירושלים
שכונה: טנהדריה המורחבת
גוש מס 30244 חלקה מס 115
חשטח: 2812 מ"ר

מרחב תכנון מקומי ירושלים

תכנית מס 2562 ד
שנוי מס 1/94 לתכניות מס 2562 א
(שנוי חכנית מתאר מקומי)

- מקרא
- גבול התכנית
 - דורך קיימת/מאושרת
 - שטח למוסד
 - בנין קיים
 - חניה פרטית/צבורית
 - מספר חלקה קיימת
 - גבול חלקה קיימת
 - קו בנין חדש לתוספת
 - קו בנין לתוספת קומה
 - במפלס 730.44 לביטול

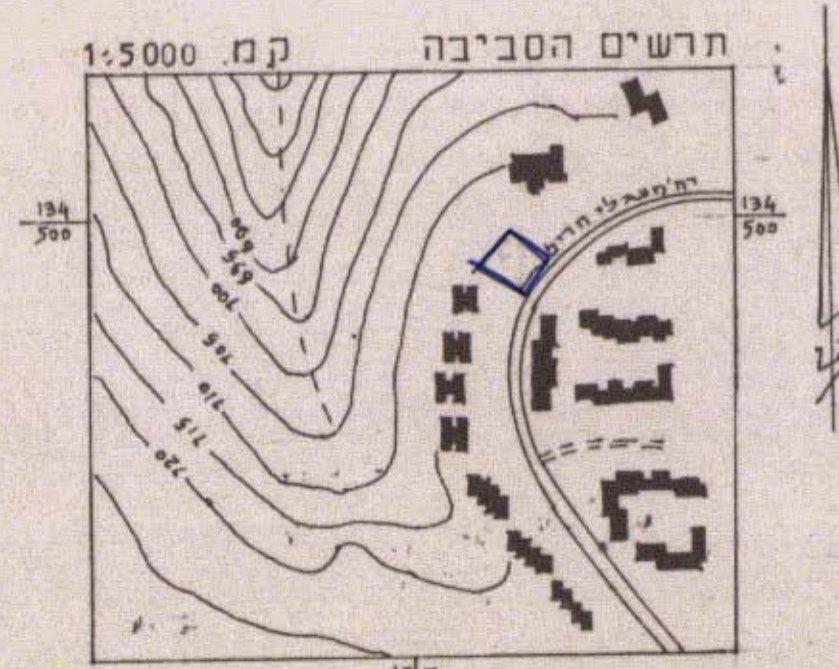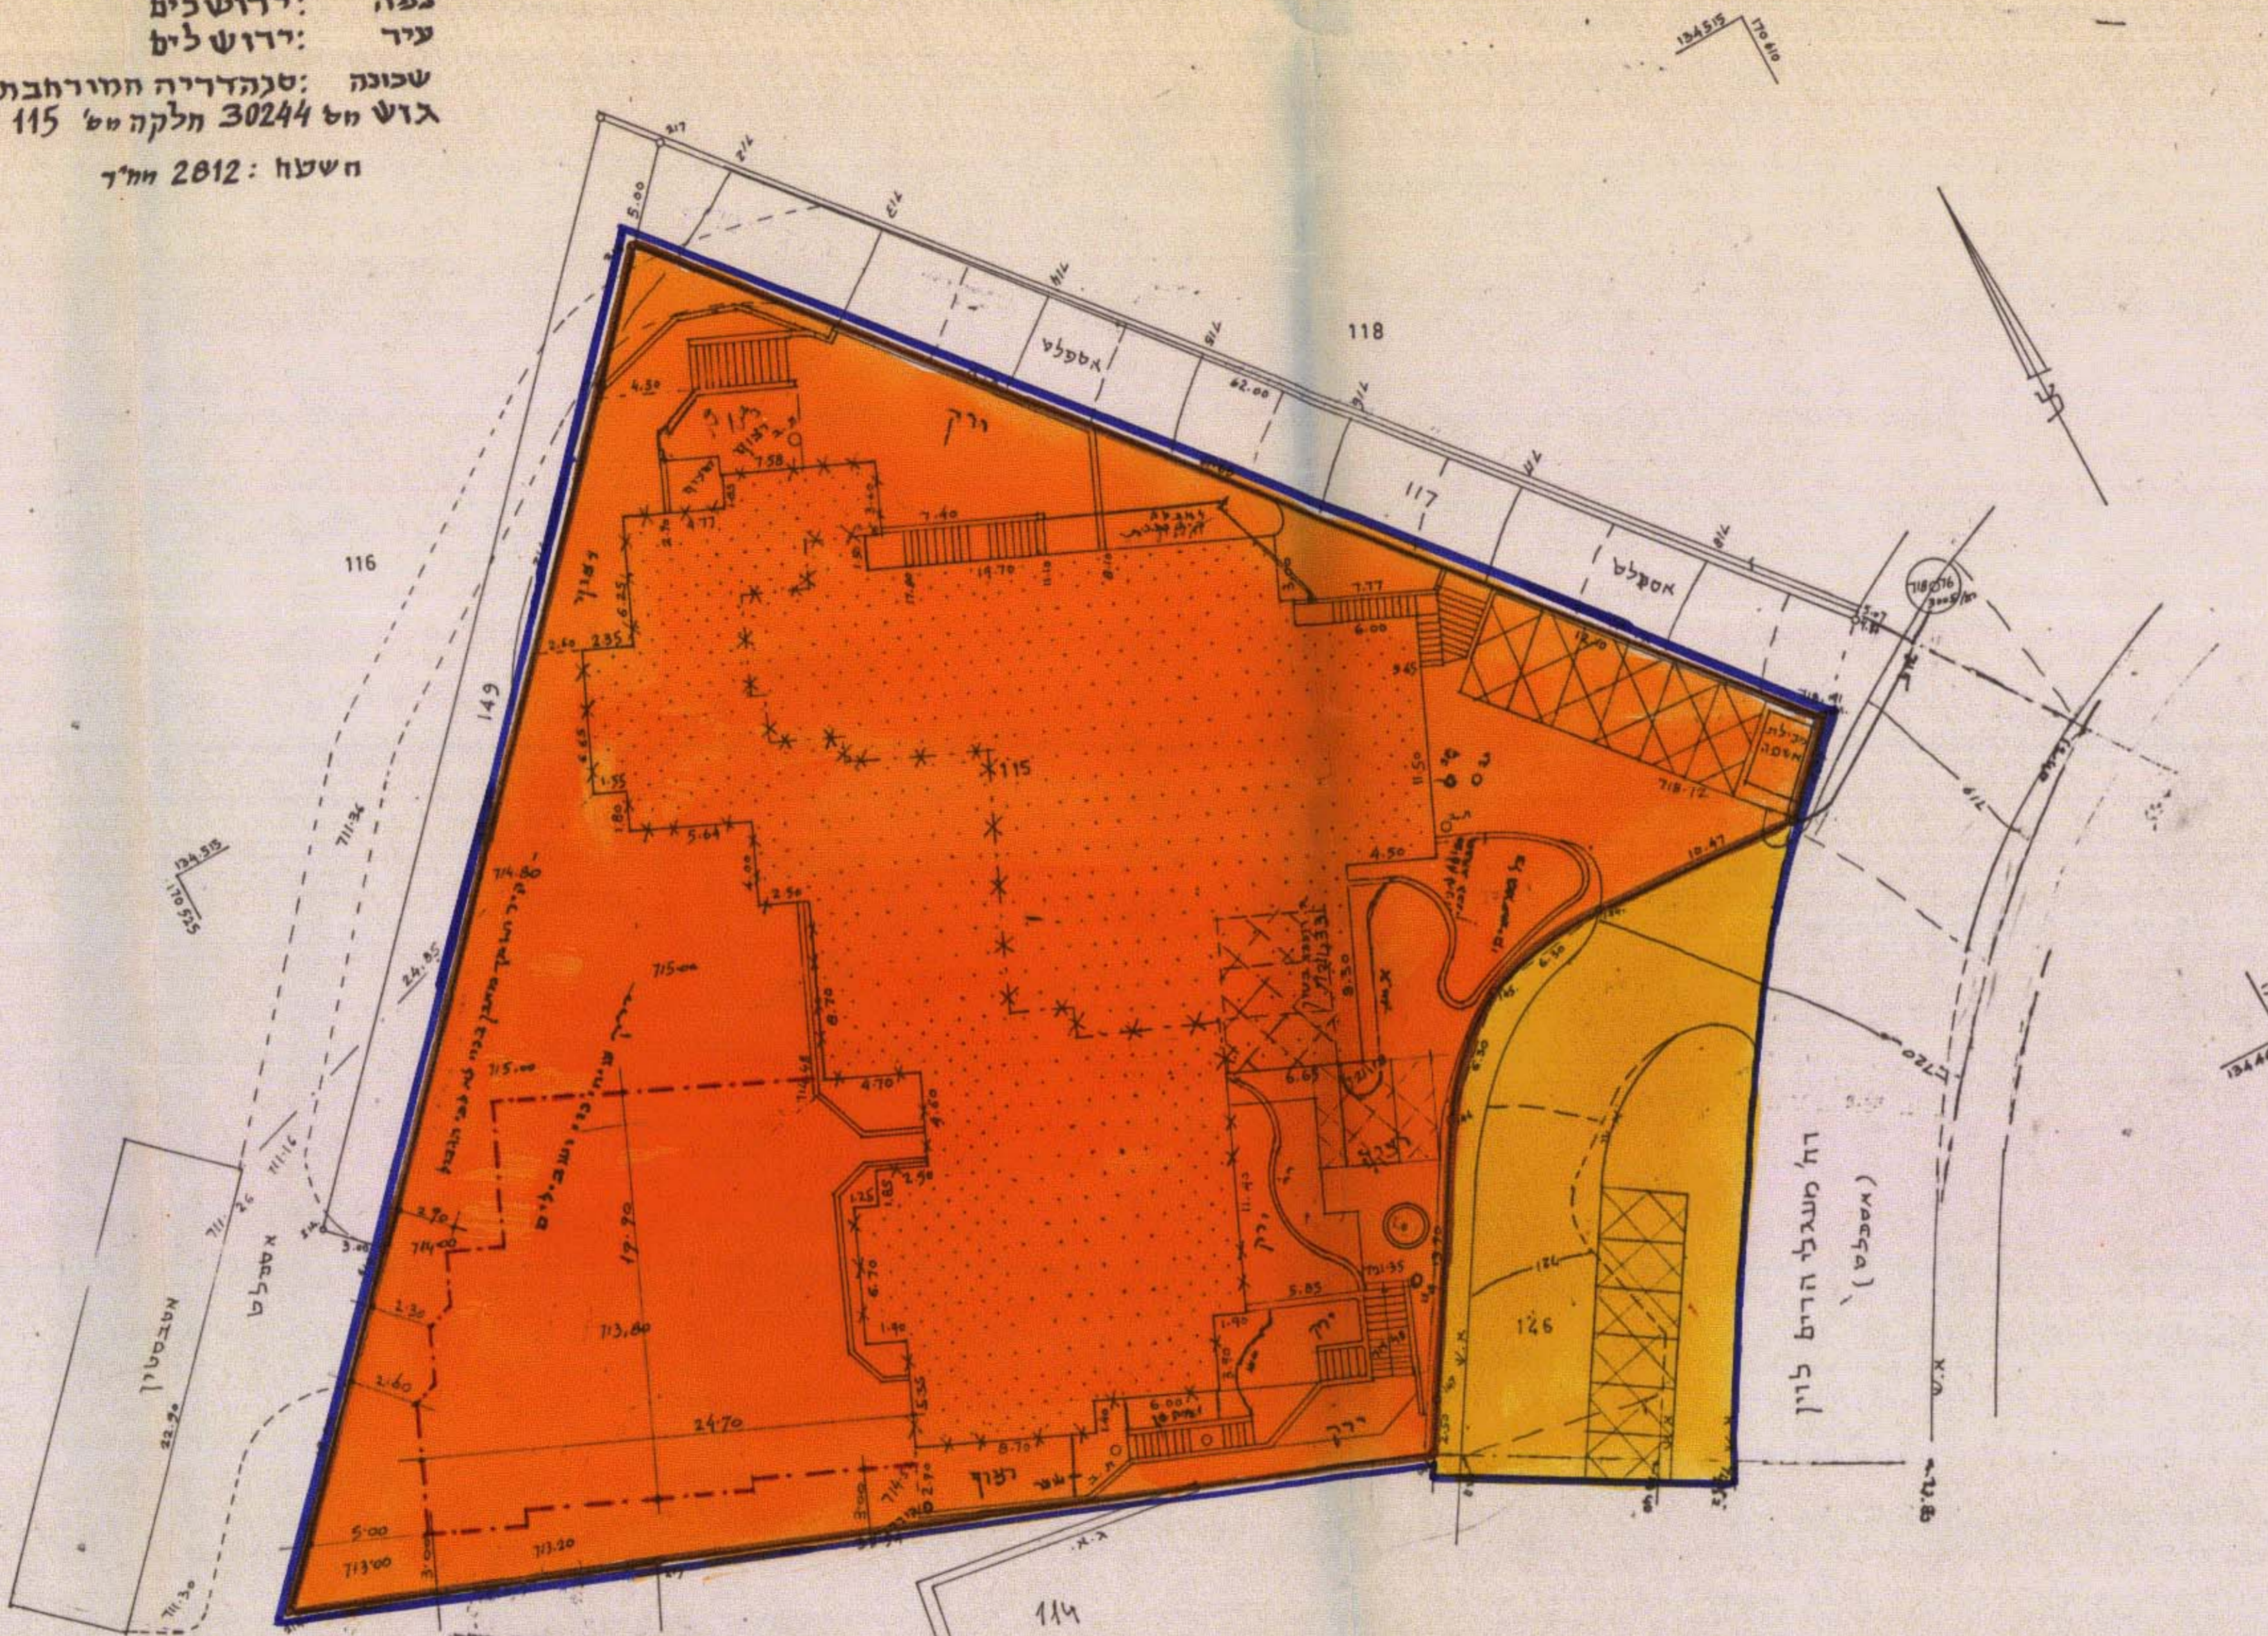


מ. פרקטון מהנדס תכנון - תלמידי מוסד
רומה בן-יהודה 2, חדר 218
ירושלים - טל 241889

א. סניא עורכת גאולוגיה
28-8-93
תכנית עורכת גאולוגיה
6694
ירושלים 7-93-26

מ. פרקטון מהנדס תכנון
רומה בן-יהודה 2, חדר 218
ירושלים 241889

רשמי - ירושלים 241889
רשמי - ירושלים 94622
רשמי - ירושלים 241889

רשיון מס 166

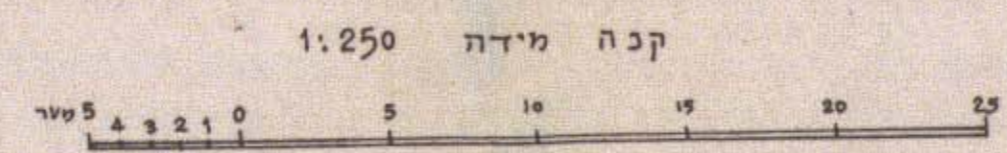

תשריט
קמ. 1:250

חתימת בעלי הקרקע
מינהל מקרקעי ישראל, רח' בן יהודה 24
טל. 224212, מיקוד 94582

משרד הפנים מחוז ירושלים
אישור תכנית מס 2562
הועדה המחוזית לתכנון ולבנין
בישיבה מס' 18
תאריך: 2.10.94



חתימת מגישי התכנית
מעון הורים רח' מעגלי הרים 25, טל 827805, מיקוד

חתימת המתכנן
אדל דות שגוב, רחוב בשר משה, דמת אגן, מיקוד 52303
טל - 03-6774151
תאריך: 2.10.94