



מחוז ירושלים


מרחב תכנון מקומי ירושלים

תכנית מס' 8269

שנוי מס' 1/02 לתכנית מס' 966 ג' (שינוי תכנית מתאר מקומית)

תשריט

ק.מ. 1:250

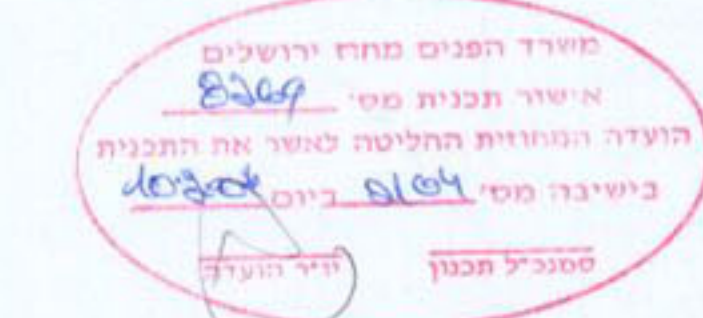

חתימות

חתימת בעלי הקרקע ומגישו התכנית

קלמן סמואל, ת.ז. 15539133, רח' שאולזון 98 הר-נוף י-ם, טל: 02-6519505

חתימת המתכנן


אדריכל נחמן כהן, ת.ז. 14678767, דולב ד.ג. מודיעין, טל: 02-9973169, מס' רישוי: 021140

תאריך:

7.04

מצב מאושר ע"פ


תפנית 966 ג'

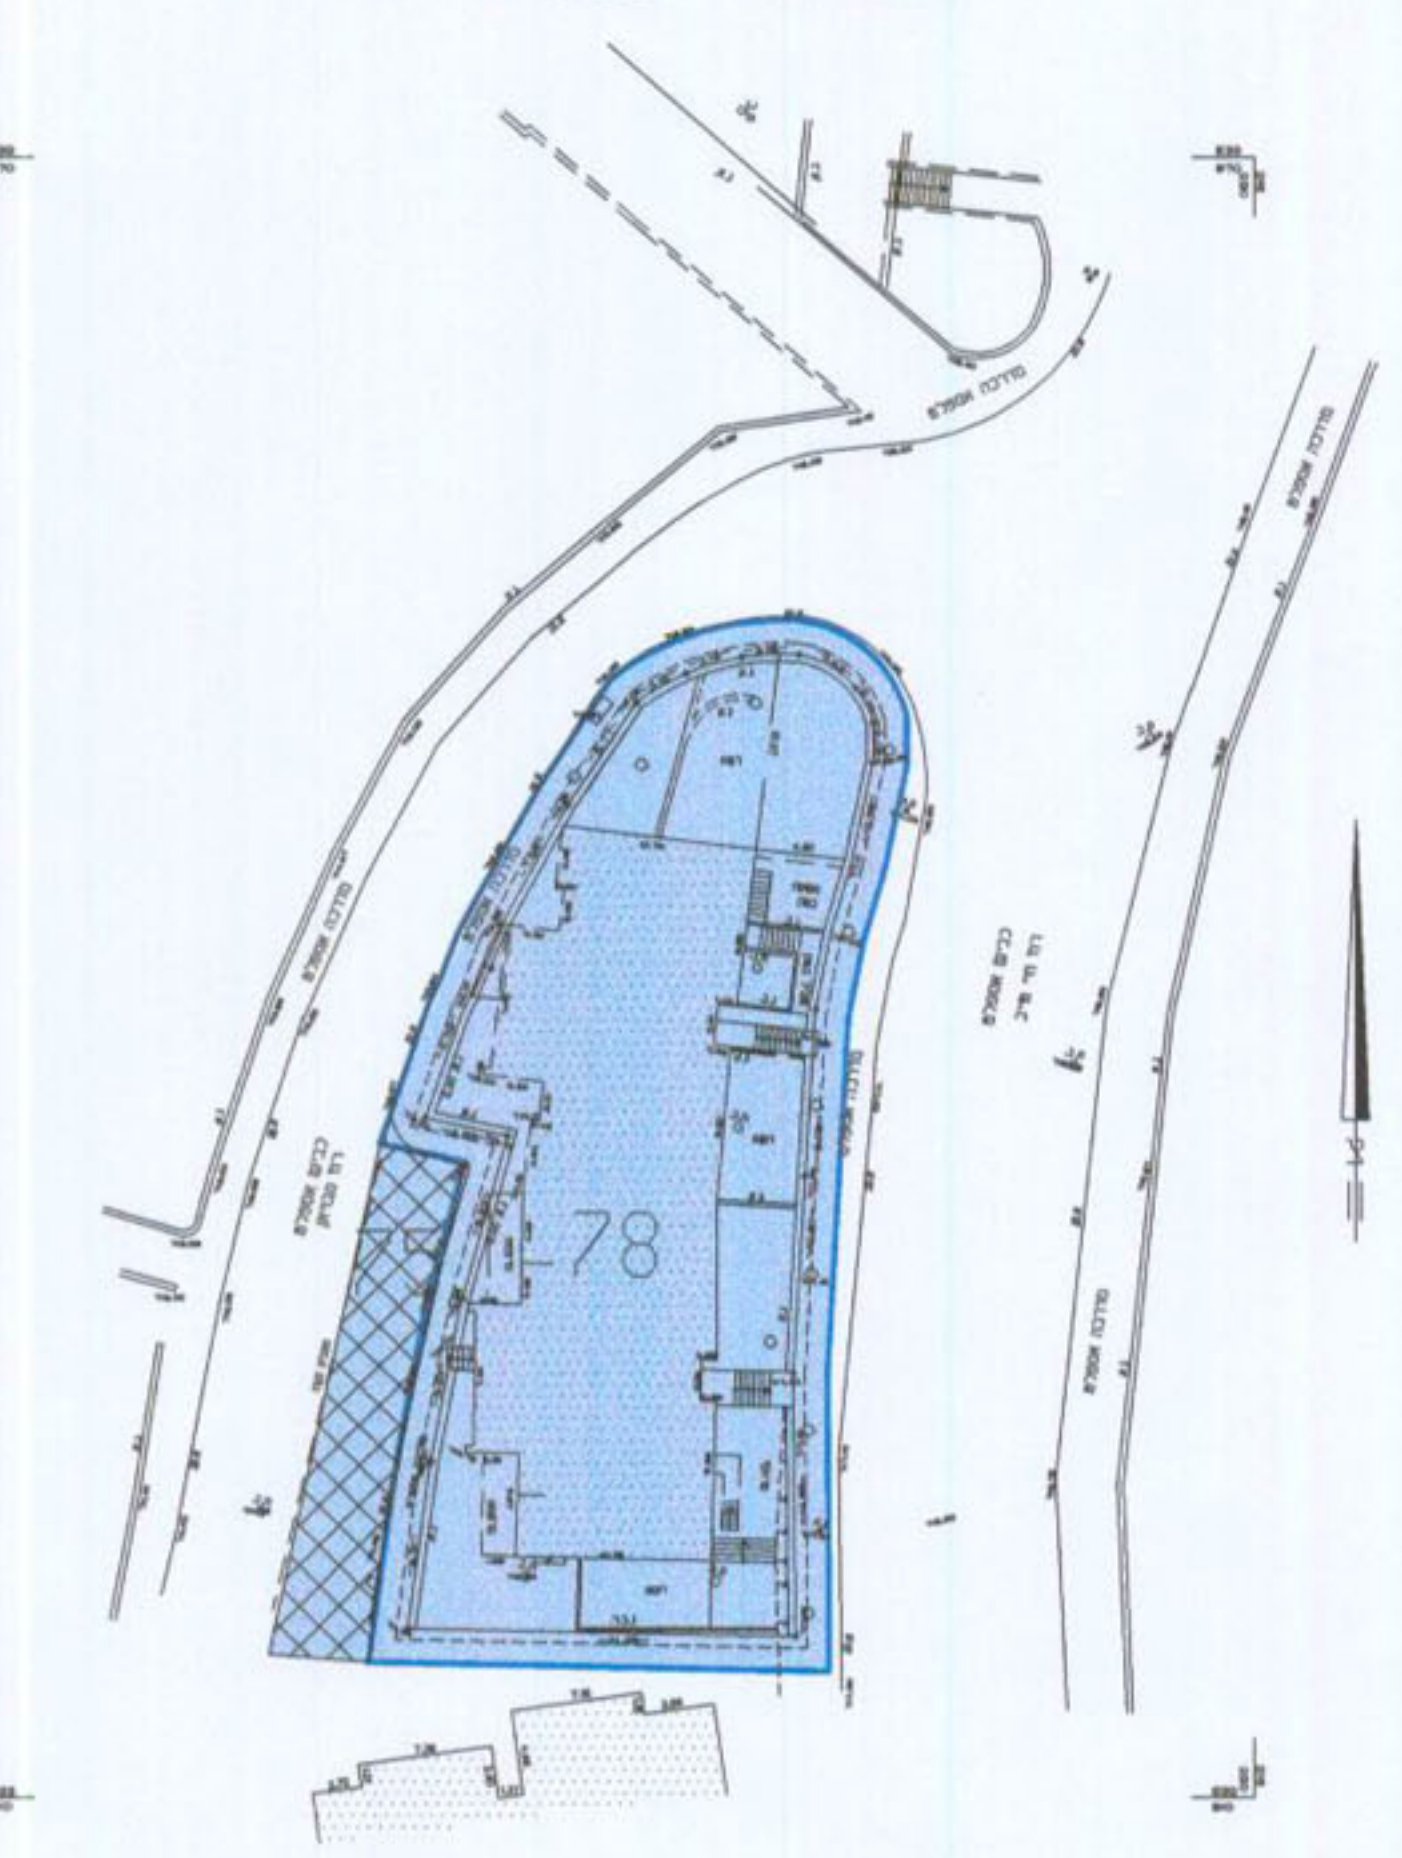

מקרא מצב מאושר

- אזור מגורים 2 בשינויים
- מגרש בנייה מוגבלת למגורים ב'
- מגרש חניה לכלי רכב
- בניין קיים
- גבול חלקה
- מס' חלקה 78

מצב חדש

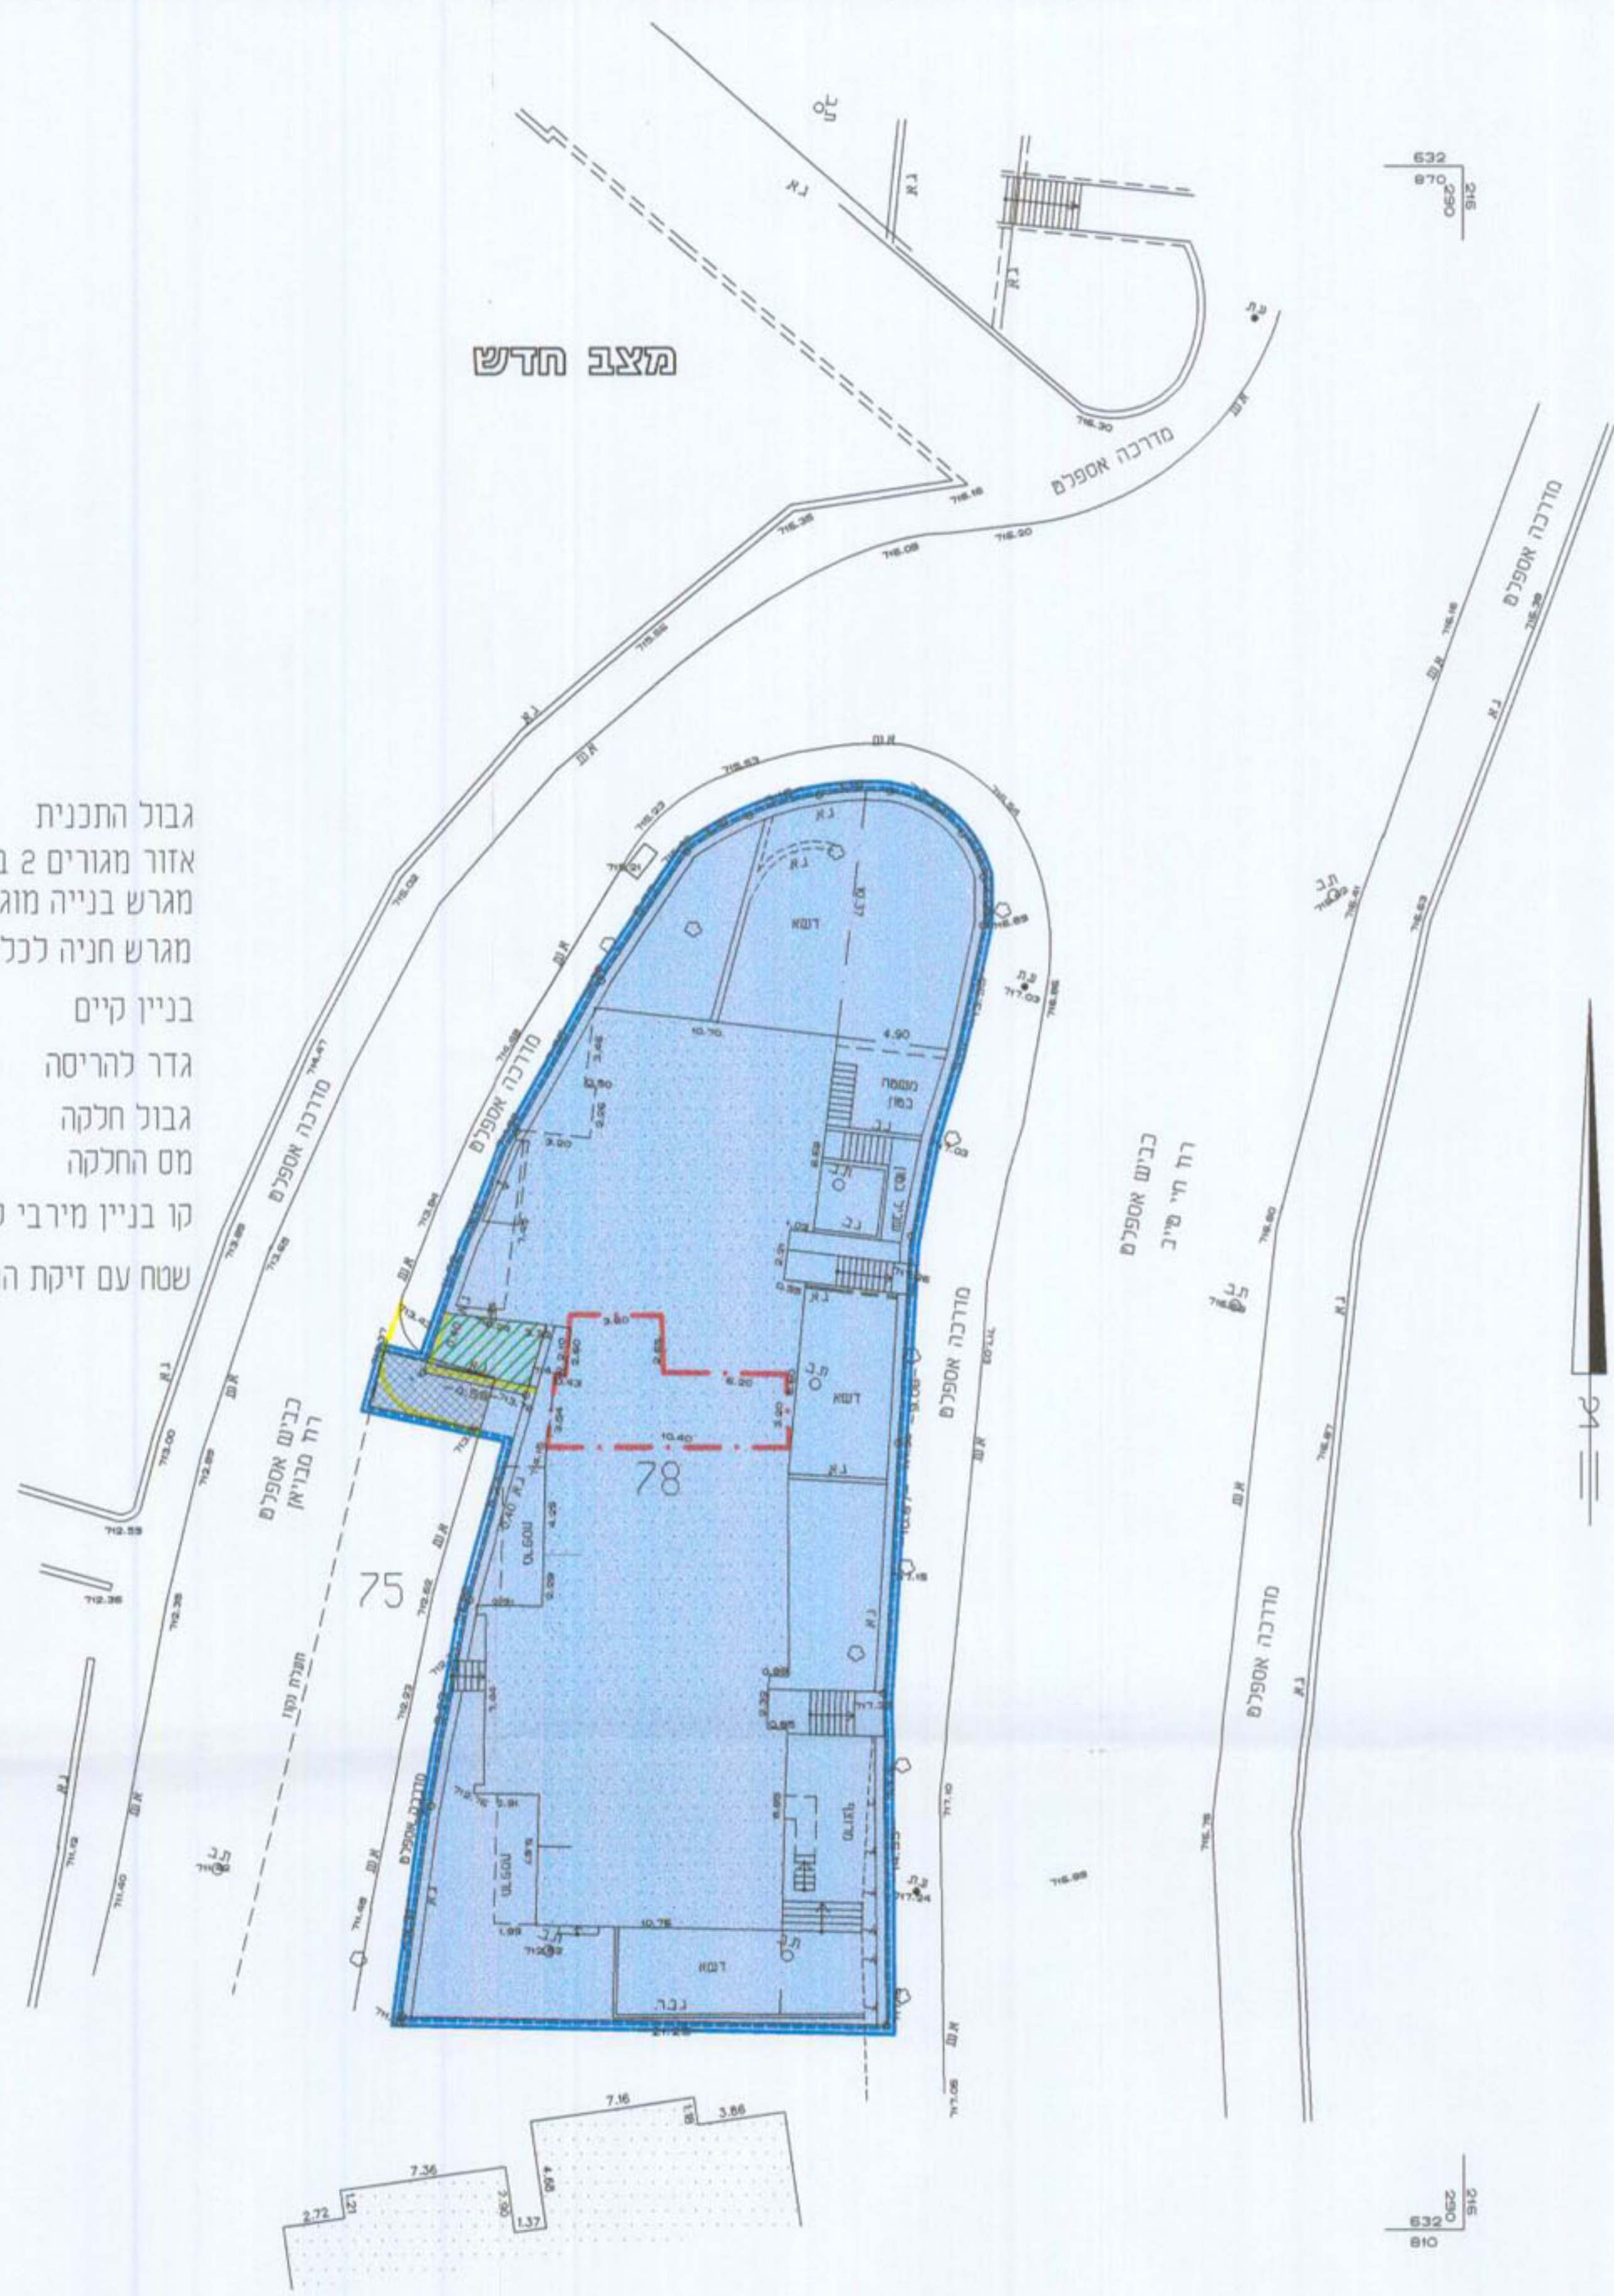

מס' סדורי י.מ. 161/00

מקרא מצב חדש

- גבול התכנית
- אזור מגורים 2 בשינויים
- מגרש בנייה מוגבלת למגורים
- מגרש חניה לכלי רכב
- בניין קיים
- גדר להריסה
- גבול חלקה
- מס' החלקה 78
- קו בניין מירבי לתוספת בניה
- שטח עם זיקת הנאה לציבור

- הערות:
- המידה מבוססת על נקודות ממשלתיות 15/02 ו-23/02.
 - הגבה מבוסס על נבנה דצפת בית ברדח שאורזון 30 בנבה 747.38.

מחוז: ירושלים
נפה: ירושלים
עיר: ירושלים
מקום: רח' חיי טייב 6
גוש: 30271 חלקה: 78
שטח: 0.963 מ.ד.



לא לצרכי רישום
יעקב סופר, מודד מוסמך
מ.ד. 322 פ.ת.ס. 02-586672
ת.ד. 9395 ירושלים
26.4.04