מרחב תכנון מקומי ירושלים

תשריט מצורף לתכנית מס 2407

שנוי מס' 30/77 לתכנית המתאר המקומית לירושלים

ק.מ. 1:250

מקרא:

(*)גבול התכנית	▬	שטח למרכזי תחבורה	☐
גבול ת.ת.ע. מאושרת	—	אזור מלונאות ונופש	☐
דרך קיימת או מאושרת	☐	(*)שטח צבורי פתוח	🟩
דרך מוצעת או הרחבת דרך	☐	שטח פרטי פתוח	☐
(*)דרך לביטול	▨	שטח עתיקות	☐
(*)שביל להולכי רגל ~~בשצ"פ~~ פתוח צבורי	▨	שמורת טבע	▩
מספר הדרך	⊗	בית קברות	▩
קו בנין		שטח ספורט	☐
רוחב הדרך		שטח שיקום	☐
אזור מגורים מיוחד	☐	חזית חנויות	▤
אזור מגורים 1	☐	שטח מסילת ברזל	▤
אזור מגורים 2	☐	שטח שהתכנית אינה חלה עליו	☐
אזור מגורים 3	☐	אזור הריסה	▨
אזור מגורים 4	☐	בנין קיים	░
(*) אזור מגורים 5	🟨	(*)גדר להריסה	▤
אזור מגורים 6	☐	(*)קו בנין מוצע	┅
אזור מגורים 7	▨	גבול חלקה מאושר	—
מרכז עסקים	☐	(*) גבול חלקה לביטול	×××
אזור מסחרי	☐	(*)גבול חלקה מוצע	┅
אזור מלאכה ותעשיה זעירה	☐	(*)מספר חלקה קיימת	60
אזור תעשיה	☐	(*)מספר חלקה מוצע	①
אזור תעשיה מזיקה	☐		☐
מרכז אזרחי	☐		☐
שטח לבניני ציבור	☐		☐
שטח למוסד	☐		☐

שטח התכנית ....

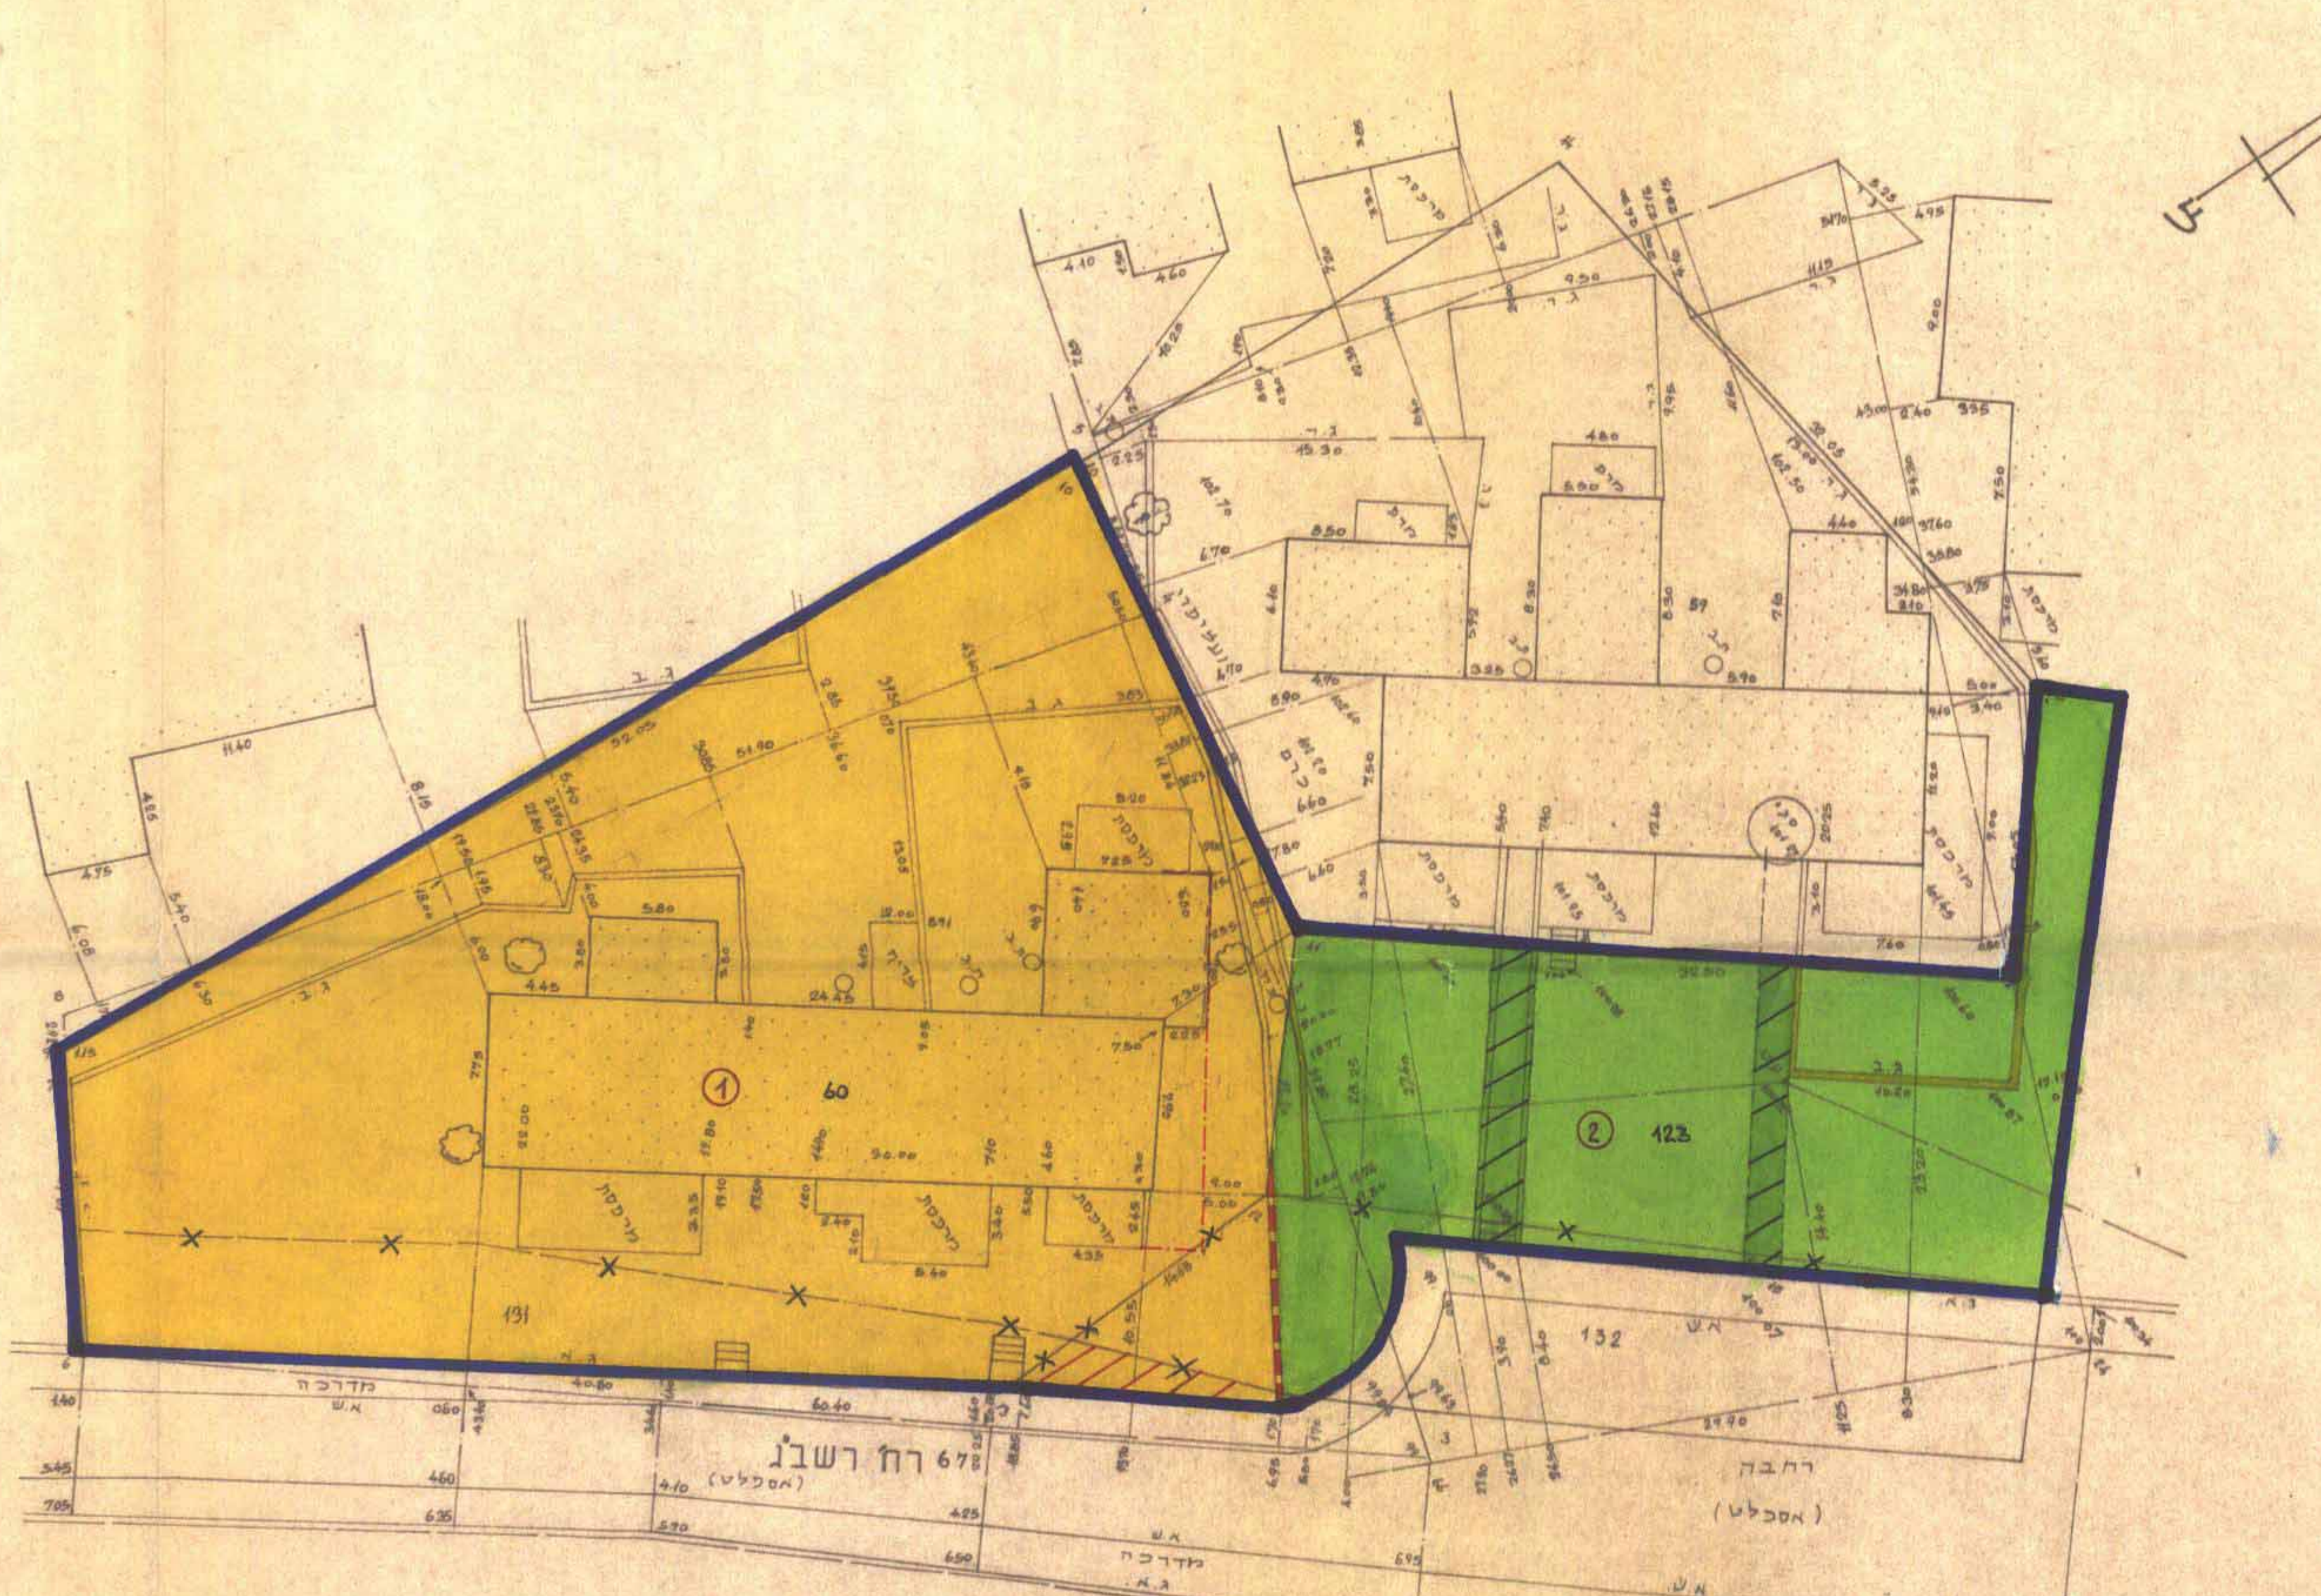

תרשים הסביבה

ק.מ. 1:5000

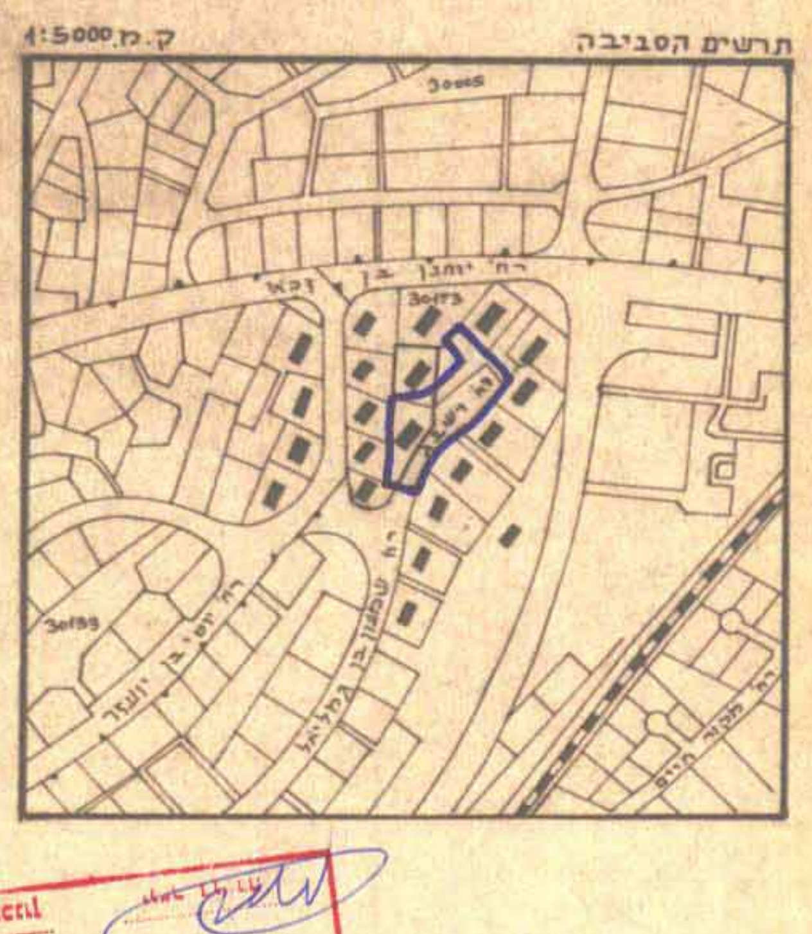

מס' הגוש	מס' החלקה	שטח רשום של החלקה במ"ר	בבעלות	מס' מגרש חדש	באזור מגורים 5 במ"ר	בשטח צבורי פתוח במ"ר	שטח שלא נכלל בתכנית במ"ר	סה"כ	בעלות בעתיד
30173	60	1265	ממר	①	1522			1522	ממר
	123	486	רשות הפתוח	②		543		543	עיריה
	131	198	ממר						
	67	1211	עיריה						
	132	330	עיריה				1425	1425	
סה"כ		3490			1522	543	1425	3490	

עירית ירושלים

מחלקת מהנדס העיר

אגף לתכנון ערים

	חתימה	תאריך	תאריך שנויים
תכנן	כ. בלכק		
שרטט	מ. מלכה	9.12.76	
נבדק			
הערות			

מס' הגליון	שם התכנית
ק'78	2407

משרד הפנים מחוז ירושלים
חוק התכנון והבניה תשכ"ה - 1965
הפקדת התכנית
הועדה המחוזית לתכנון ולבניה
החליטה בישיבתה מיום 20.9.77
לאשר תכנית זו שמספרה 2407
ממנכ"ל התכנון
יו"ר הועדה

הועדה המקומית לתכנון ולבניה ירושלים
תכנית תכנון עיר מס 2407
החליטה בישיבתה מיום 11.4.77
להמליץ על אשור התכנית הנ"ל להפקדה
כפי התנאים הכלולים בה
יושב ראש
מהנדס העיר

משרד הפנים מחוז ירושלים
חוק התכנון והבניה תשכ"ה - 1965
אשור תכנית
הועדה המחוזית לתכנון ולבניה
החליטה בישיבתה מיום 11.4.78
לאשר תכנית זו שמספרה 2407
ממנכ"ל תכנון
יו"ר הועדה