

138
850
171

138
850
172
100

טבלת חלוקה

מספר קיים	מספר קיים	מספר קיים	מספר קיים	מספר קיים	מספר קיים
מספר הגוש	מספר החלקה	שטח שטח	מספר רשום	מספר חדש	מספר חדש
30604	93	9093	1	2	3
מספר חדר	מספר חדר	מספר חדר	מספר חדר	מספר חדר	מספר חדר
2190	2190	6768	1	2	3
מספר חדר	מספר חדר	מספר חדר	מספר חדר	מספר חדר	מספר חדר
135	135	135	1	2	3
מספר חדר	מספר חדר	מספר חדר	מספר חדר	מספר חדר	מספר חדר
9093	135	8958	1	2	3

מרחב תכנון מקומי ירושלים
תכנית מס' 2597
תשריט
1:250

מקרא

- גבול התכנית
- דרך חדשה או הרחבת דרך
- שטח למוסד
- מספר חלקה קיימת
- גבול מגרש חדש
- מספר מגרש חדש
- קו בנין חדש
- תניה פרטית


מספר חלקה קיימת: 93

מספר חלקה חדשה: 1

מספר חלקה חדשה: 2

מספר חלקה חדשה: 3

הערה: ההפרשות לצרכי ציבור בגבולות תכנית מס' 2597 והסכך-135 שהם כ-1.5 משטח התכנית.

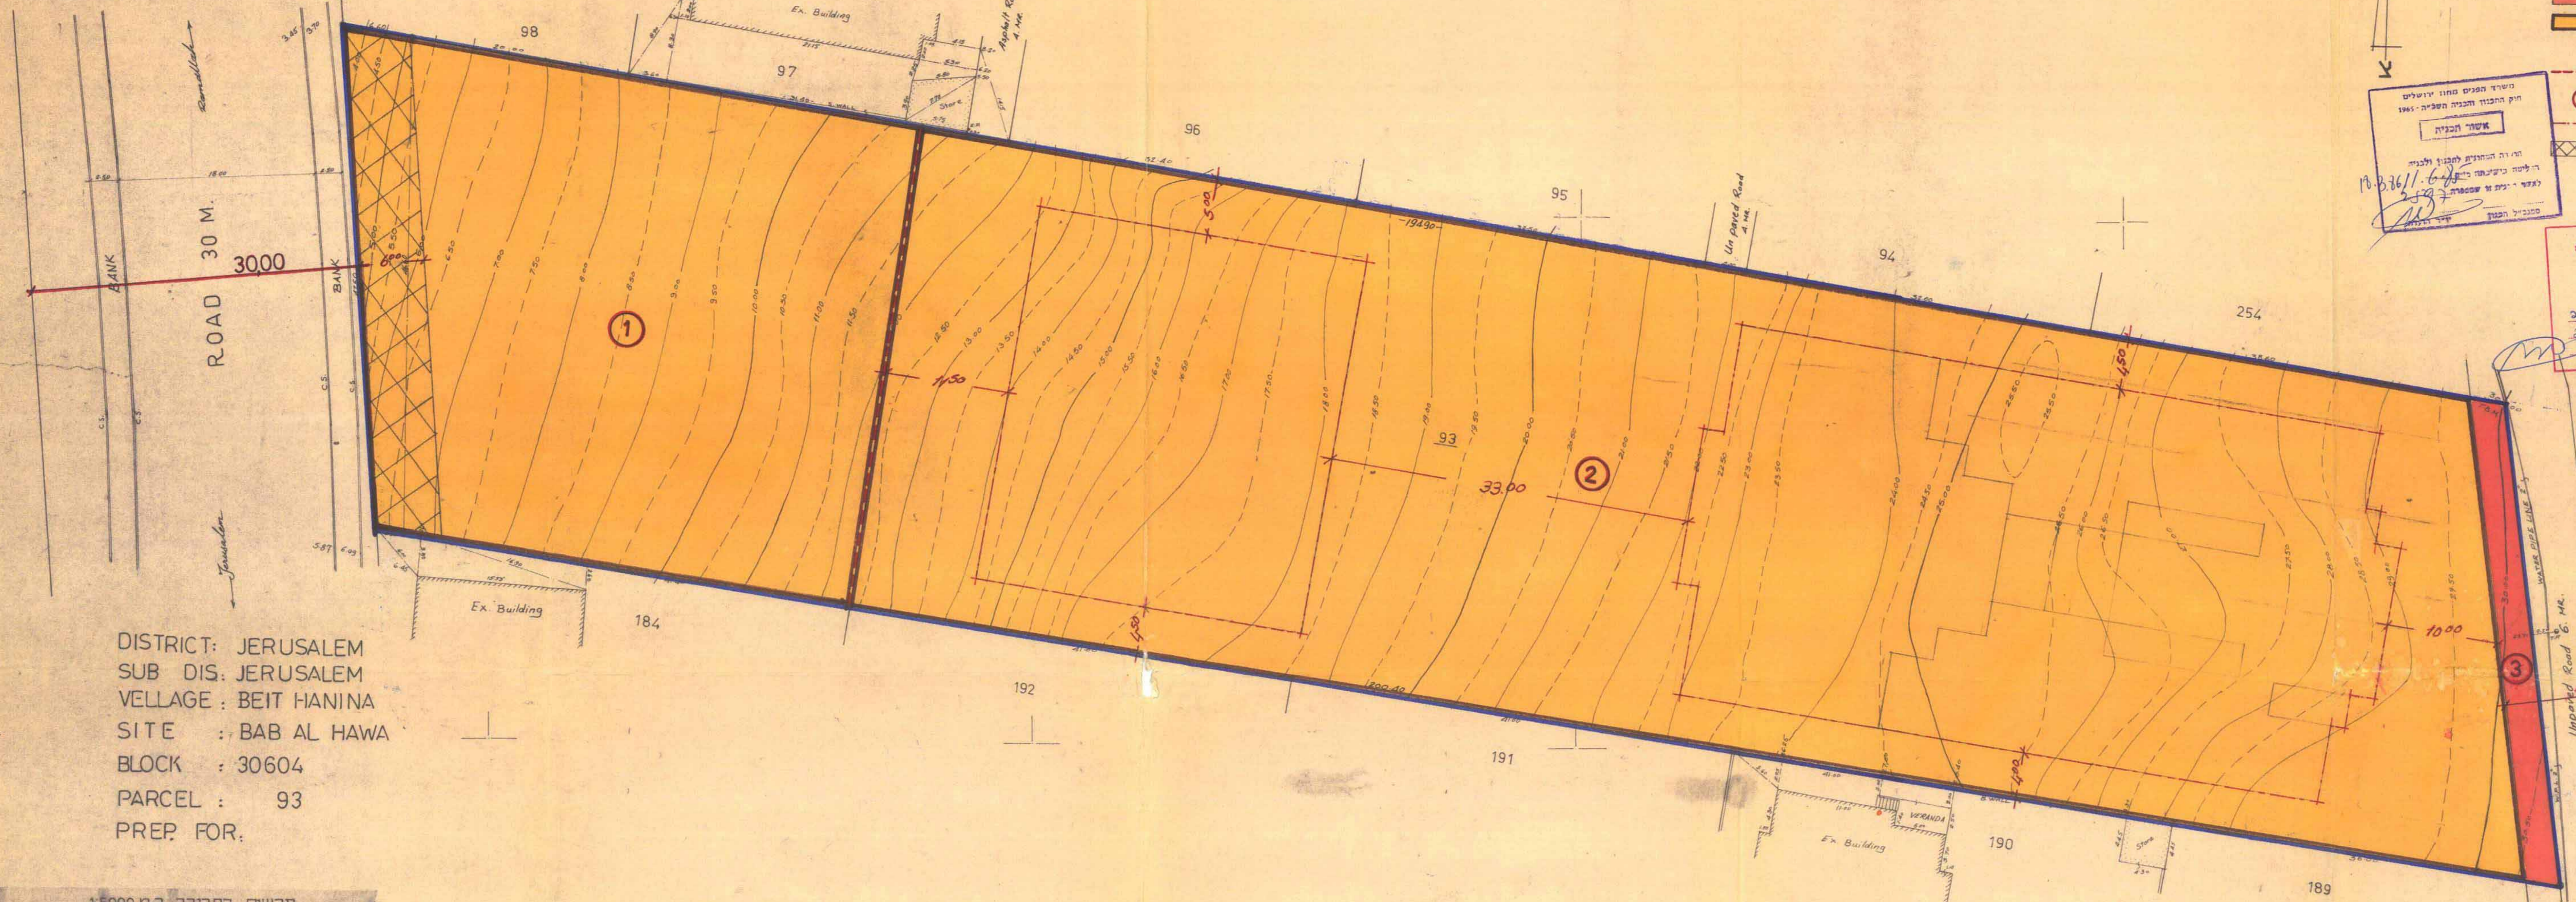

DISTRICT: JERUSALEM
SUB DIS: JERUSALEM
VELLAGE: BEIT HANINA
SITE: BAB AL HAWA
BLOCK: 30604
PARCEL: 93
PREP. FOR:

מספר חלקה קיימת: 93

מספר חלקה חדשה: 1

מספר חלקה חדשה: 2

מספר חלקה חדשה: 3

2597
1368

SCALE 1/250

חתימת בעל הקרקע: אבנא באסיליוס
כתובת: קוסטיק פטרוקיאט - העיר העתיקה
ת.ד.: 8055592
טל.: 282343

חתימת יום התכנית: מארון נחאס
כתובת: רמלה רחוב השידור
ת.ד.: 96959167
טל.: 951002

תאריך: 3.12.82

