
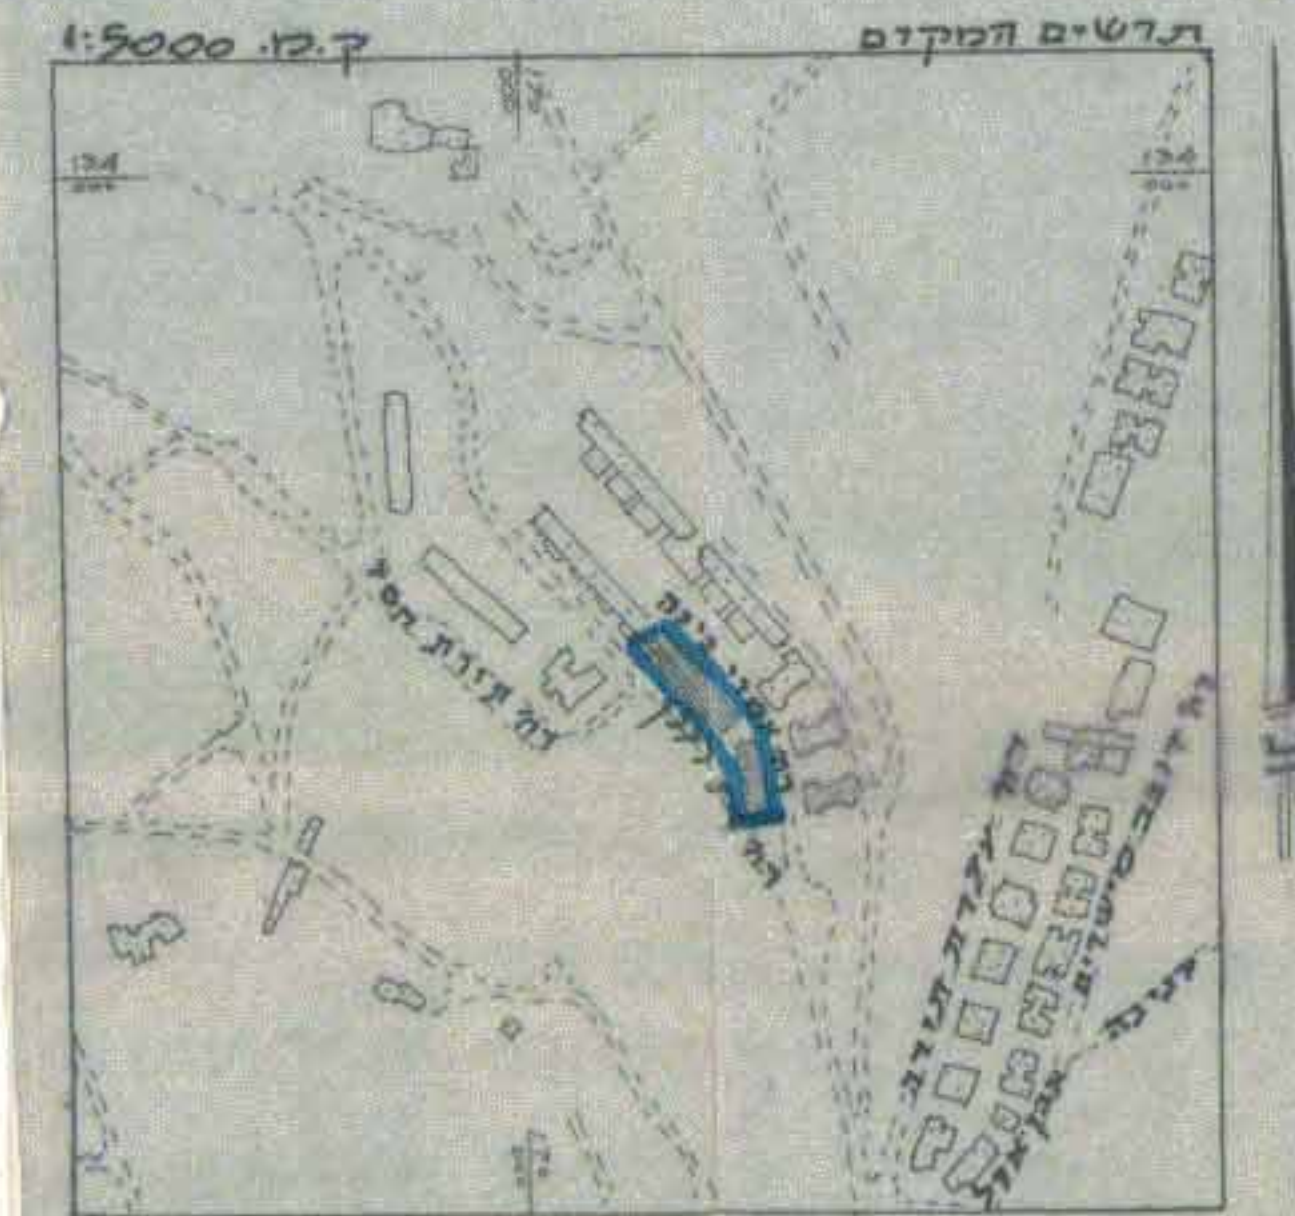


מחוז: ירושלים
נ פ ה: ירושלים
ע י ר: ירושלים
מקום: רח' זית רענן
נ 1 ש: 30240 חלקה: 35
השטח: 1.938 מ"ר

מקרא

- גבול התכנית
- אזור מגורים 2
- בנין קיים
- מבנה להדיסה
- מס' חלקה קיימת 35
- קו בנין חדש

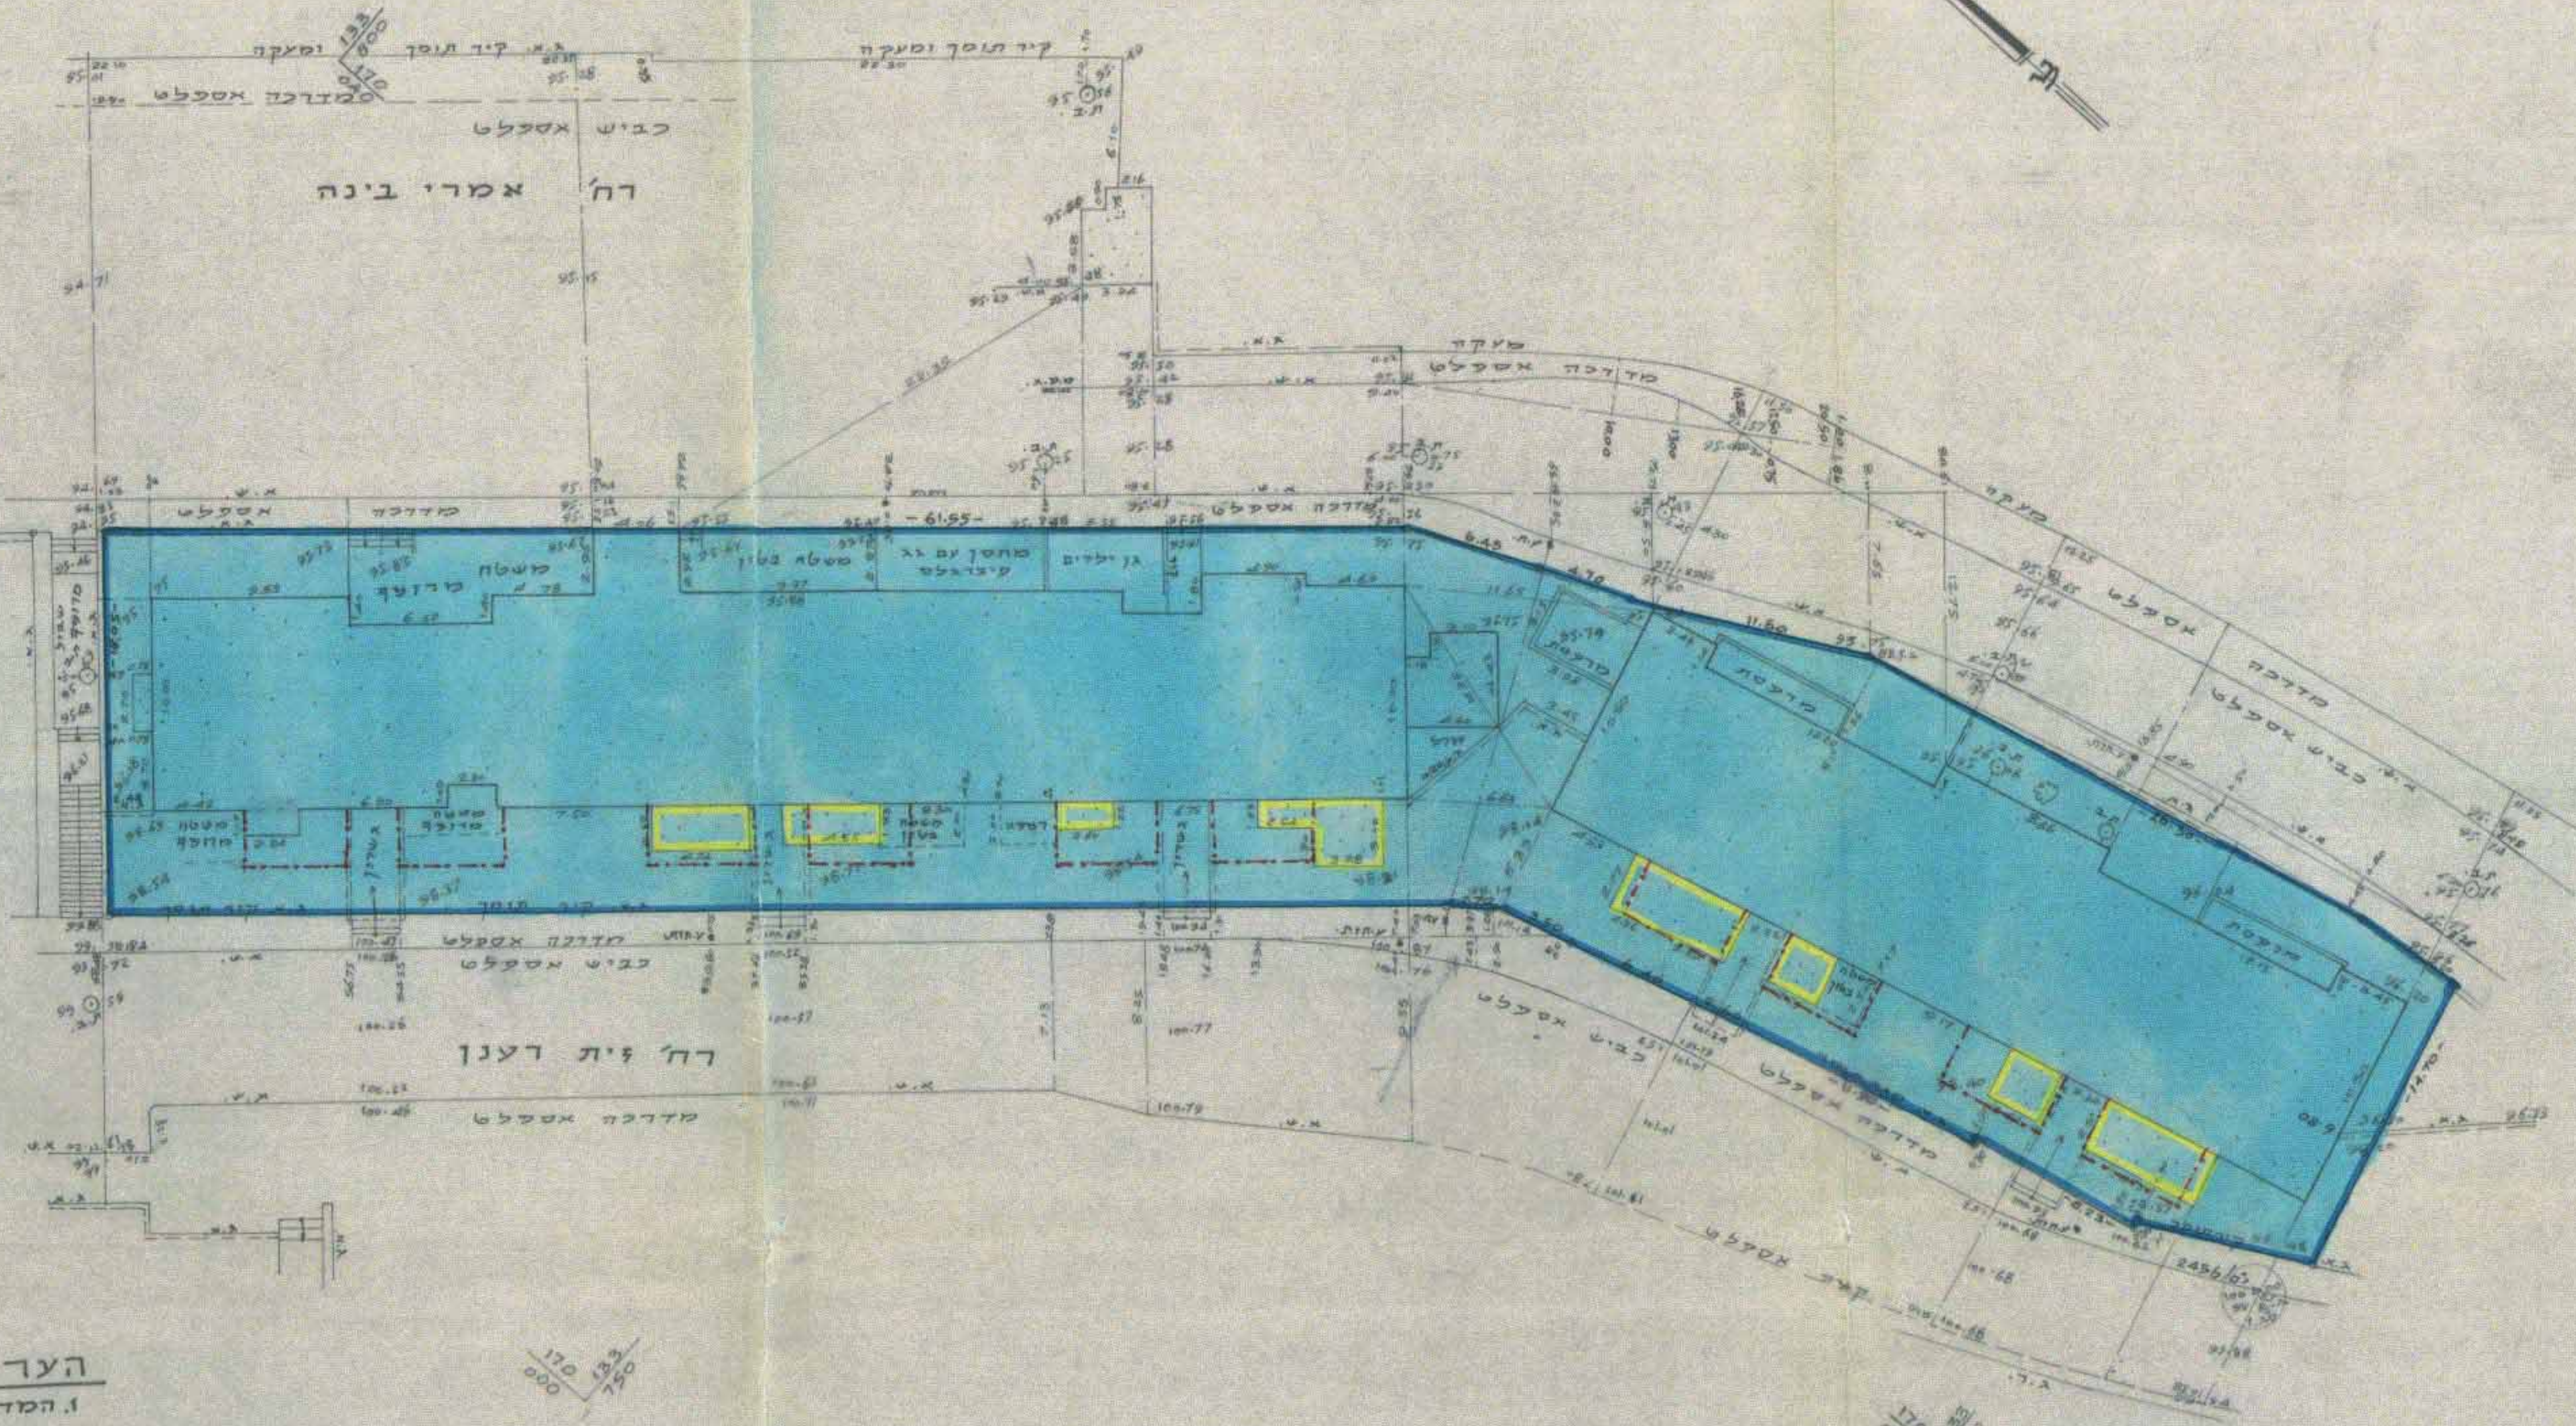

- הערות:**
- המדידה מבוססת על נקודות ממסלוליות: י"מ/2456, י"מ/2463.
 - הגבהים יחסיים מבוססים על 1.ג.א על נקודה ממסלולית י"מ/2456 בגבה יחסי 100.00.

לא תבני דישה
יעקב סוסד מנכ"ל מוסד מ.ס. ירושלים
ד"ר משה ישראל מ.ס. ירושלים
4.6.1992
תחת חתימה 17.1.93

מרחב תכנון מקומי ירושלים

תכנית מס' 3709 א'
שינוי מס' 2/91 לתכנית מס' 1144
ושינוי מס' 1/91 לתכנית מס' 3709
(שינוי תכנית מתאר מקומית)

תשריט ק.מ. 1:250

הועדה המקומית לתכנון ולבניה
ירושלים
תכנית מס' 3709 א'
הגובה בשינוי מס' 2/91
לחליטת ועדת התכנון והבניה
למסלול על אזור התכנית הנ"ל לחקוק
לפי התנאים המפורטים בה

משרד המכשיר והתכנון
מס' תכנית מס' 143709
הועדה המחוזית לתכנון ולבניה והתשתית
בית 169
לאשר את התכנית.
מס' תכנית מס' 143709
מס' תכנית מס' 143709

משרד המכשיר והתכנון
מס' תכנית מס' 143709
הועדה המחוזית לתכנון ולבניה והתשתית
בית 169
לאשר את התכנית.
מס' תכנית מס' 143709

חתימת בעל הקרקע:
עמוס המרון
אדריכל המרחב
י.מ.ג. - מחוז ירושלים
27-12-1992

חתימת מגיש התכנית: א.מ.ר.
משפ' אהרוני שרה ופנחס בשם די"ר זית רענן 4:16
חתימת המתכנן
אדר' דן ברלב הסטודיוס ירושלים טל' 825840
תאריך: ו' כסלו תשנ"ג; 1 דצמבר 1992