

מחוז ירושלים  
 מרחב תכנון מקומי ירושלים  
 תכנית מס' 6236/ק

שנוי מס' 1/98 לתכנית 1502 ד'  
 (שנוי תכנית מתאר מקומית)

ועדה מקומית - 11/98  
 אישור תכנית מס' 6236  
 הועדה המקומית לתכנון ולבנייה  
 בשינוי מס' 1/98 ביום 24.1.98  
 תש"ס

תשריט  
 ק.מ. 1:250  
 20-03-1999

**חתימות**  
 חתימת בעלי הקרקע  
 מ.מ.י  
 רח' ימ' 216, שערי העיר-ירושלים  
 ת.ד. 36269, מיקוד 91061  
 טל: 02-5318888

חתימת בעלי הקרקע ומנשי התכנית  
 בשם ועד הכפר  
 מנחם אורנשטיין ת.ז. 054580700  
 סנהדריה המרחבת 138 א-י-ם  
 טל: 02-5812165

חתימת המתכנן  
 ארדיכל נחמן כהן ת.ז. 14678767  
 דולב ד.ג. מודיעין טל: 02-9973169  
 מס רישון: 021140

**תאריך:**  
 4.99


מספר סדרה ש.ג. 853/97  
 מחוז : ירושלים  
 נפה : ירושלים  
 המקום : ירושלים, שכ. סנהדריה  
 מש : 30244  
 חלקה : 123  
 חזק עבר בעלים  
 תעסח : 4.454 ד.

**מקרא מצב חדש**

גבול התכנית  
 אזור מגורים 2 מיוחד  
 בניין קיים  
 גבול חלקה  
 מס החלקה  
 מס' בניין  
 קו בניין מאושר בתכנית 1502 ד'  
 קו בניין מאושר בתכנית 1502 ד' לביטול  
 קו בניין מירבי לחוספת  
 גדר להריסה



**SEEK**  
 Survey and Engineering Services  
 SN 853/97, BLOCK : 30244  
 19-10-97 PARCEL : 123  
 P.O.Box 11191 Jerusalem 91111  
 Phone: 02-6763103 050-301268  
 e-mail see@mail.inter.net.il

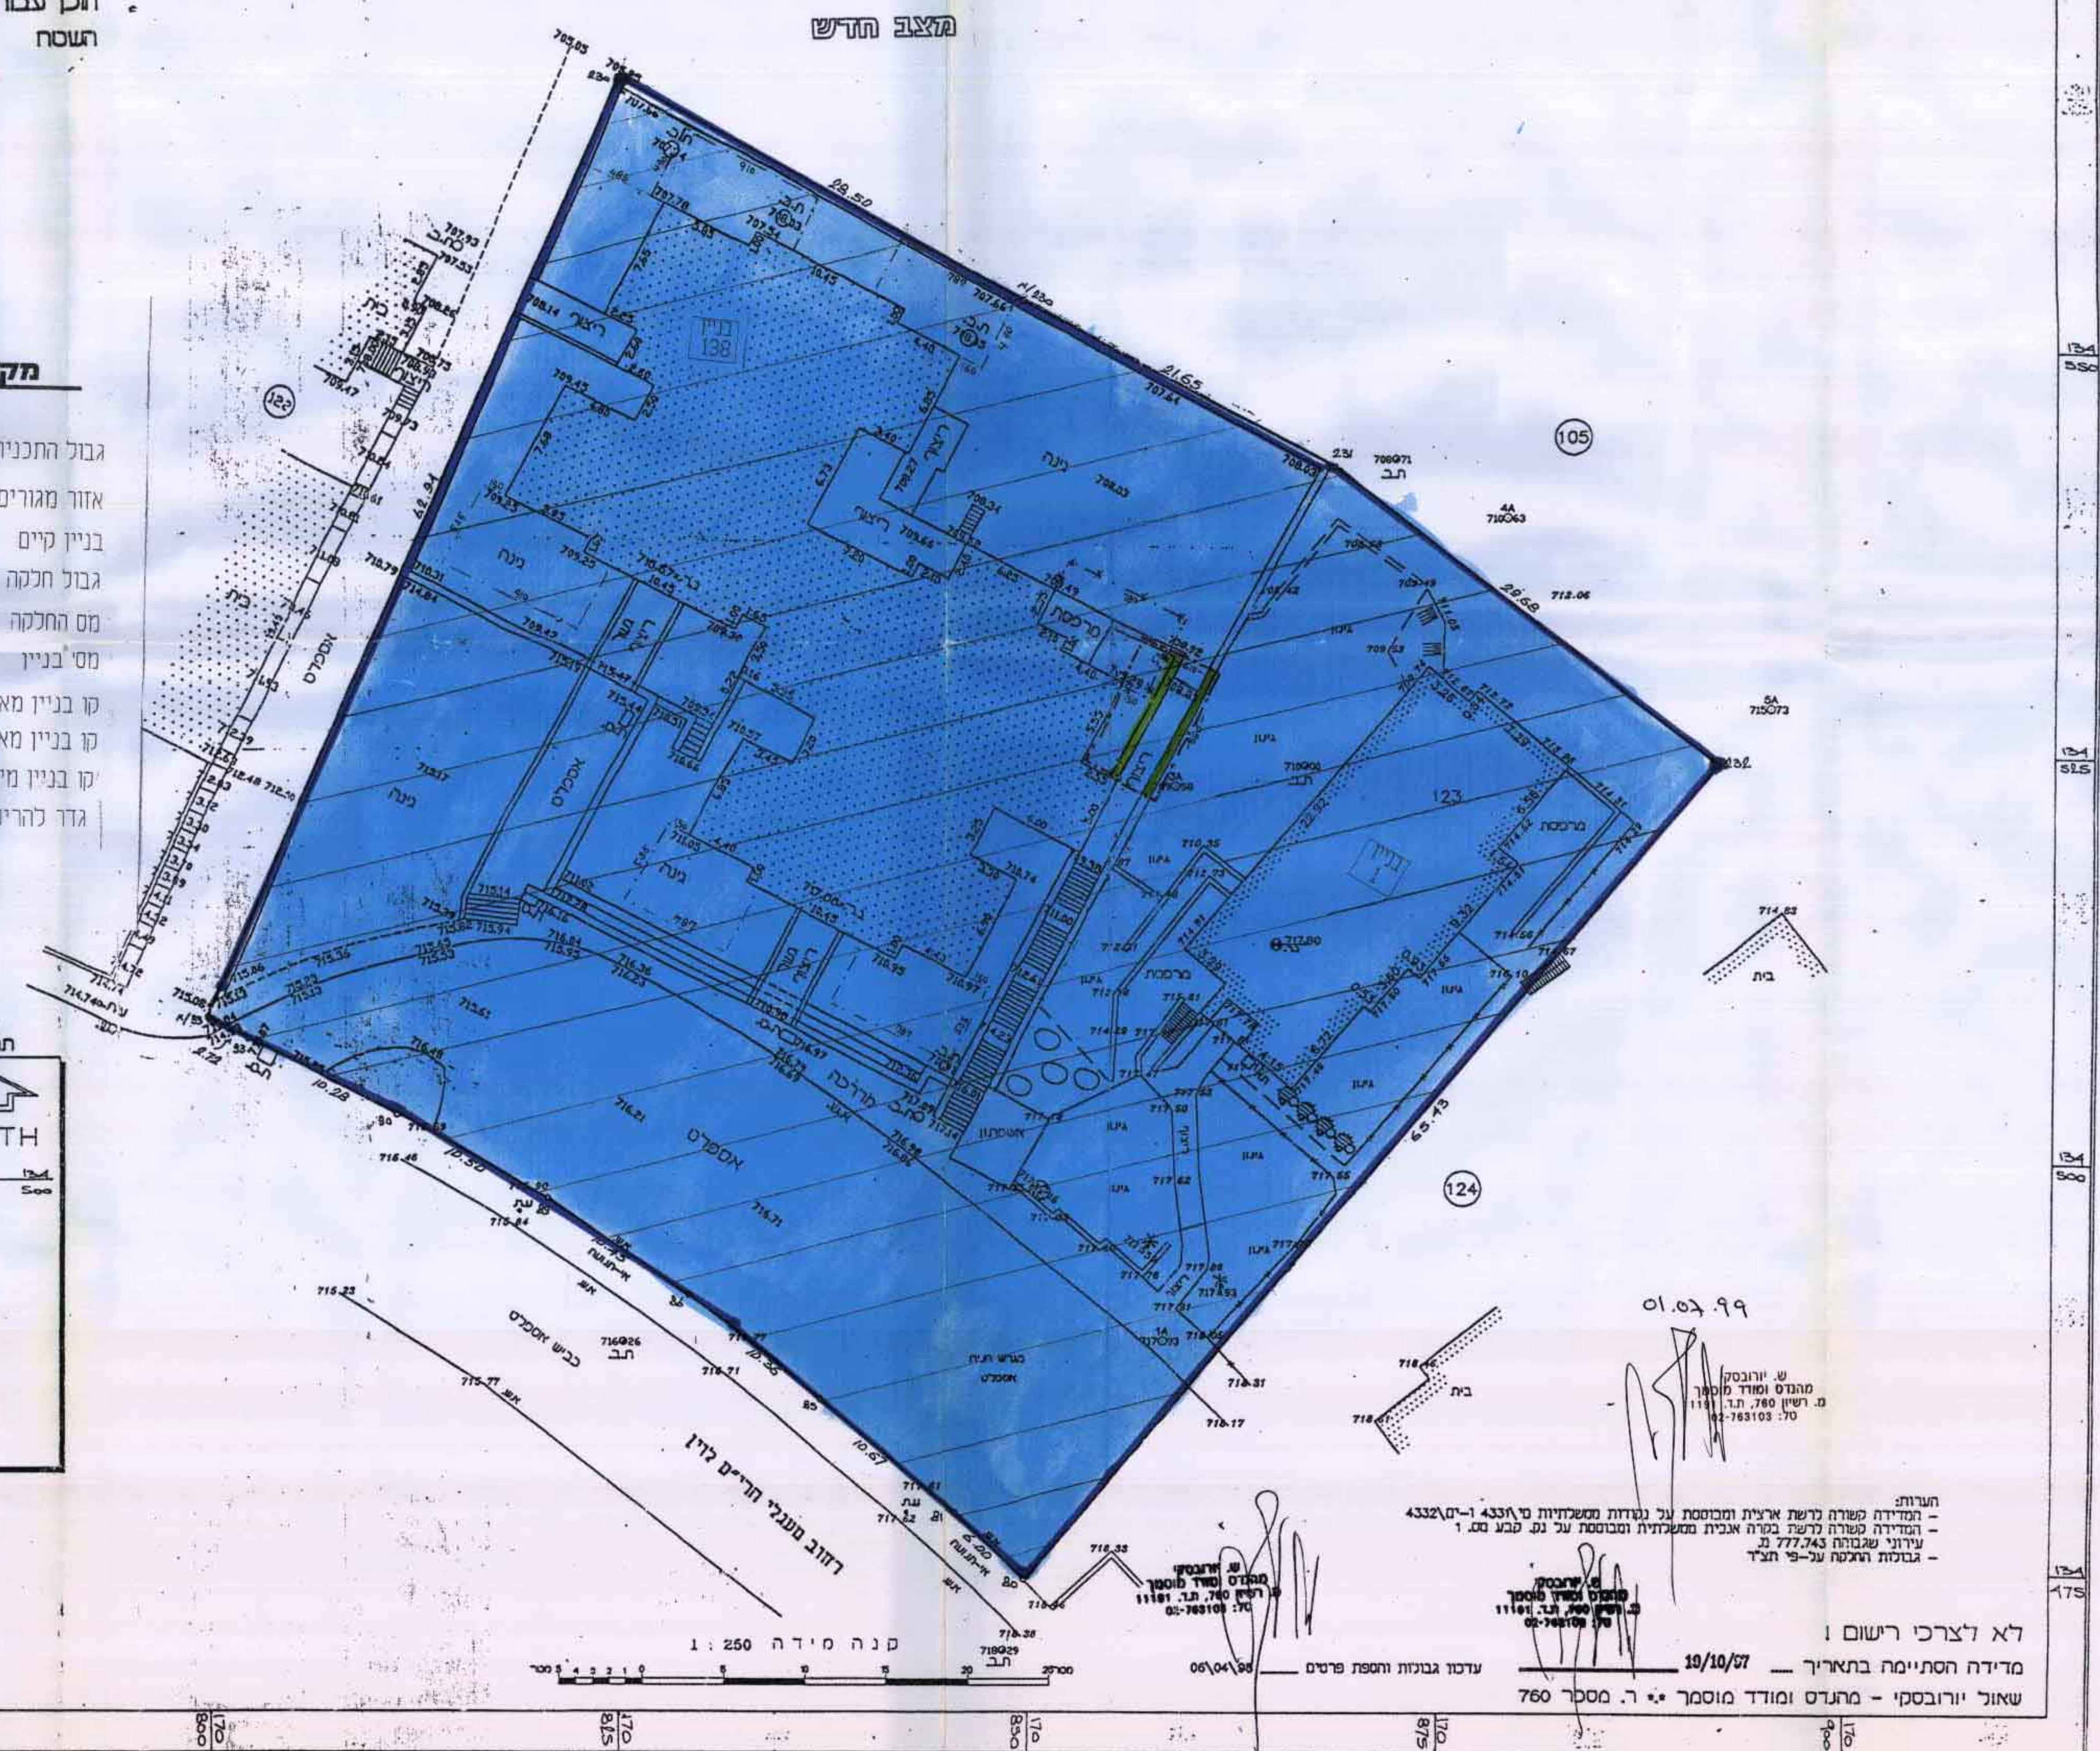

לא לצרכי רישום  
 מדידה הסתיימה בתאריך 19/10/97  
 שאול יורובסקי - מתנדב ומודד מוסמך - ר. מספר 760

עודד גבולת והספת פרטים  
 00/04/98

מנהל משרד המבחן  
 ר. רשין 780 ת.ז. 11191  
 טל: 763103

חברות  
 - המדידה משורה לרשת ארצית ומבוססת על נגודות משמעותיות מ-4332 ו-1  
 - המדידה סגורה לרשת בעיה ארצית ומבוססת על נגד פבע מס. 1  
 - עירובי שגיאות 777.743 נג  
 - גבולות הצגה על-פי תצ'ר