



שטח חכנון עיר ירושלים
 תכנית בנין ערים מפורטת מס' 1163
 תקון מס' 1 שנת 1963 לתכנית ב.ע. מפורטת מס' 1112
 מחלקת משנה של החלקות 24,21 בגוש 30150
 הרחבת דרכים וסדוד מבוי סתום, ושל בית-הכנסת
 ק.מ. 1:250

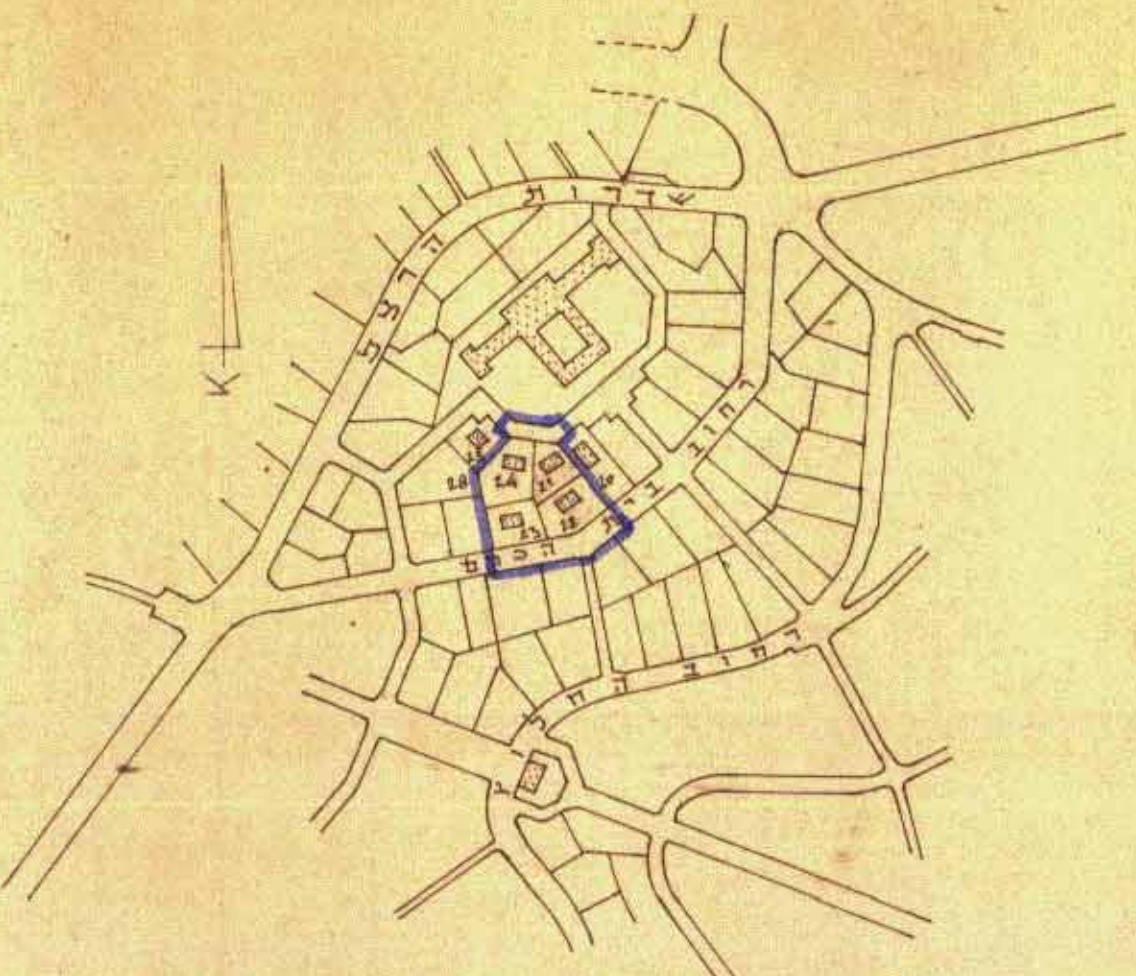

תרשים המקום
 קנה מידה 1:5.000

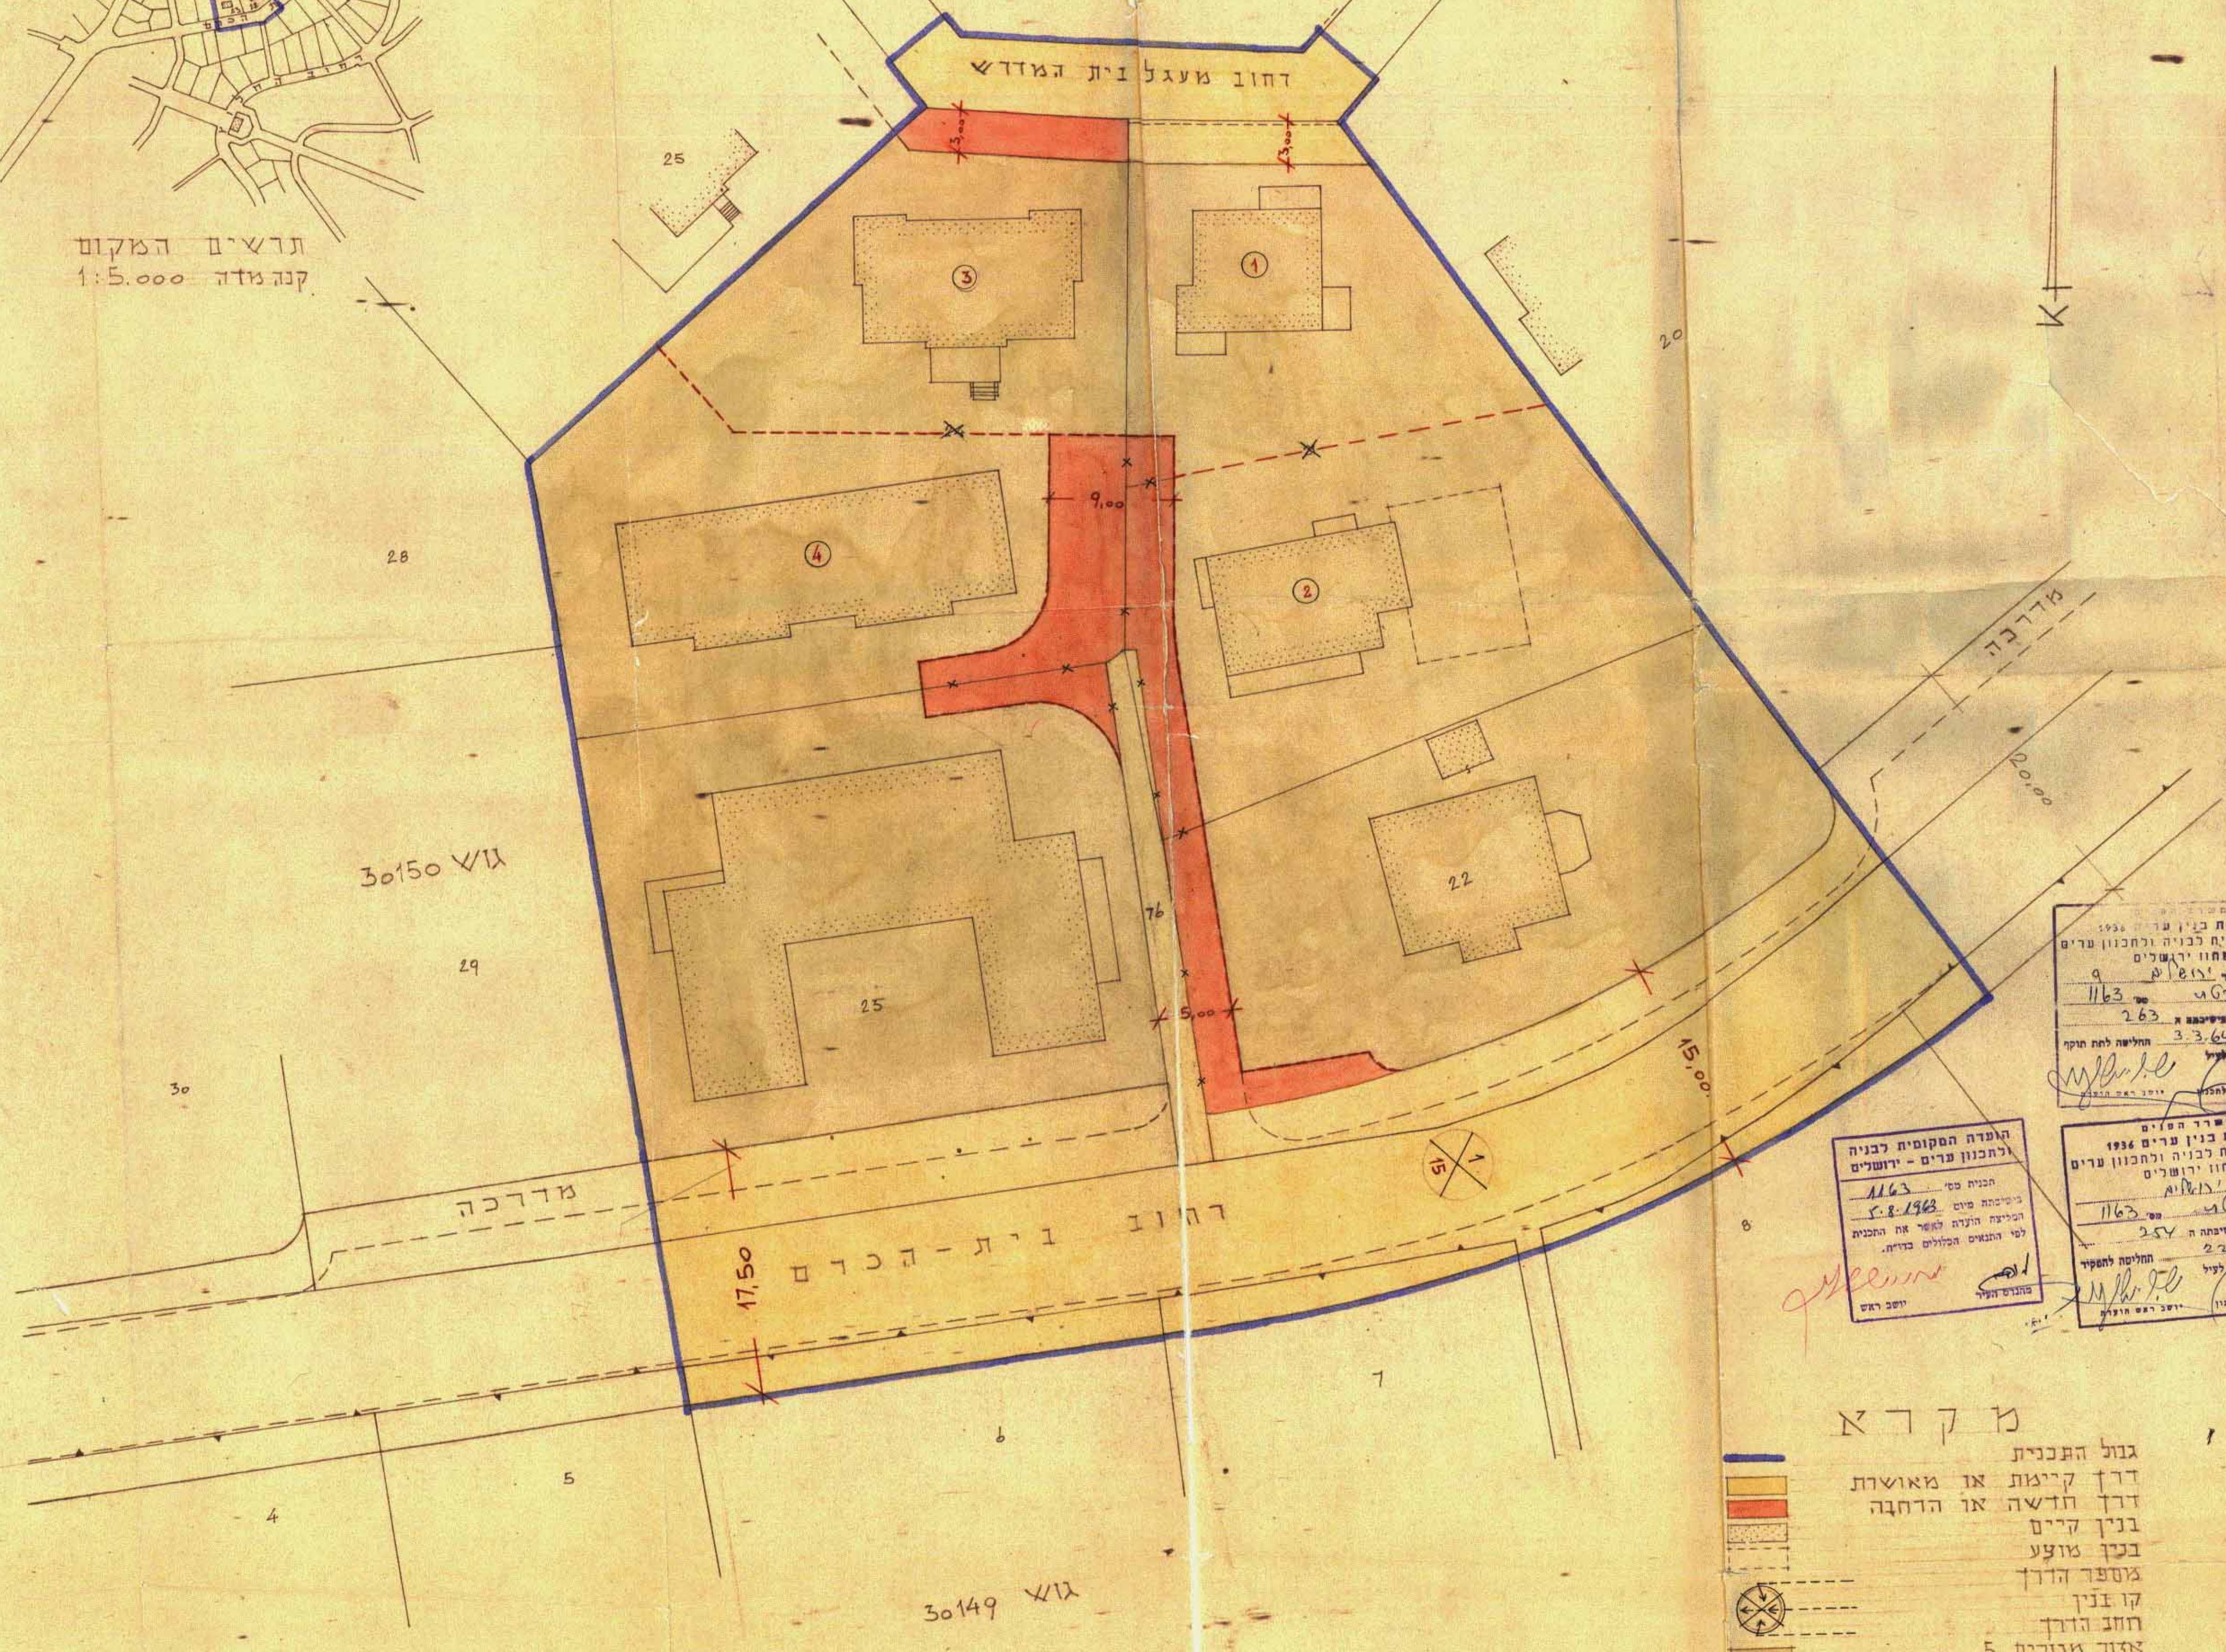




מ ק ר א

- גבול התכנית
- דרך קיימת או מאושרת
- דרך חדשה או הרחבה
- בנין קיים
- בנין מוצע
- מספר הדרך
- קו בנין
- חתך הדרך
- אזור מגורים 5
- גבול חדש של חלקה
- גבול מבוטל של חלקה
- מספר ארעי של חלקה חדשה
- מספר מבוטל של חלקה

עיריית ירושלים
 מחלקת מהנדס העיר
 25.6.1963