

מחוז ירושלים
מרחב תכנון מקומי ירושלים

תוכנית מס' 8020
שינוי מס' 01/תוכנית מס' 2952ב'

תשריט
קנ"מ 1:250

בעלי הקרקע :

מנהל מקרקעי ישראל

מגיש התוכנית :

חנוכה שרית ת"ז: 050322577
רח' שלמה דוגה 21 י-ם

כהן איציק ת"ז:
רח' שלמה דוגה 21 י-ם

המתכנן: ד"ר שירותי אד' בישיבה מס' 1101 ביום 11.12.01
משרד הפנים מחוז ירושלים
אישור תכנית מס' 8020
הועדה המחוזית החליטה לאשר את התוכנית

אדריכלית שנית רוני ת"ז: 028053619


מס' רשיון 00101659
הגב הרצוג 55

מל: 02-5661031

משרד הפנים מחוז ירושלים
רשמי תכנית מס' 8020
הועדה המחוזית החליטה לאשר את התוכנית
ביום 11.12.01

מצב חדש

מחוז: ירושלים
נפה: ירושלים
מקום: גילה, רח' שלמה דוגה 21
מגרש: 33
ת.ב.ע. מס' 2952/ב
שטח החלקה: 612 מ"ר
הוכן עבור: בעלים
מצב מאושר עפ"י תוכנית מס' 2952ב'
קנ"מ 1:1250

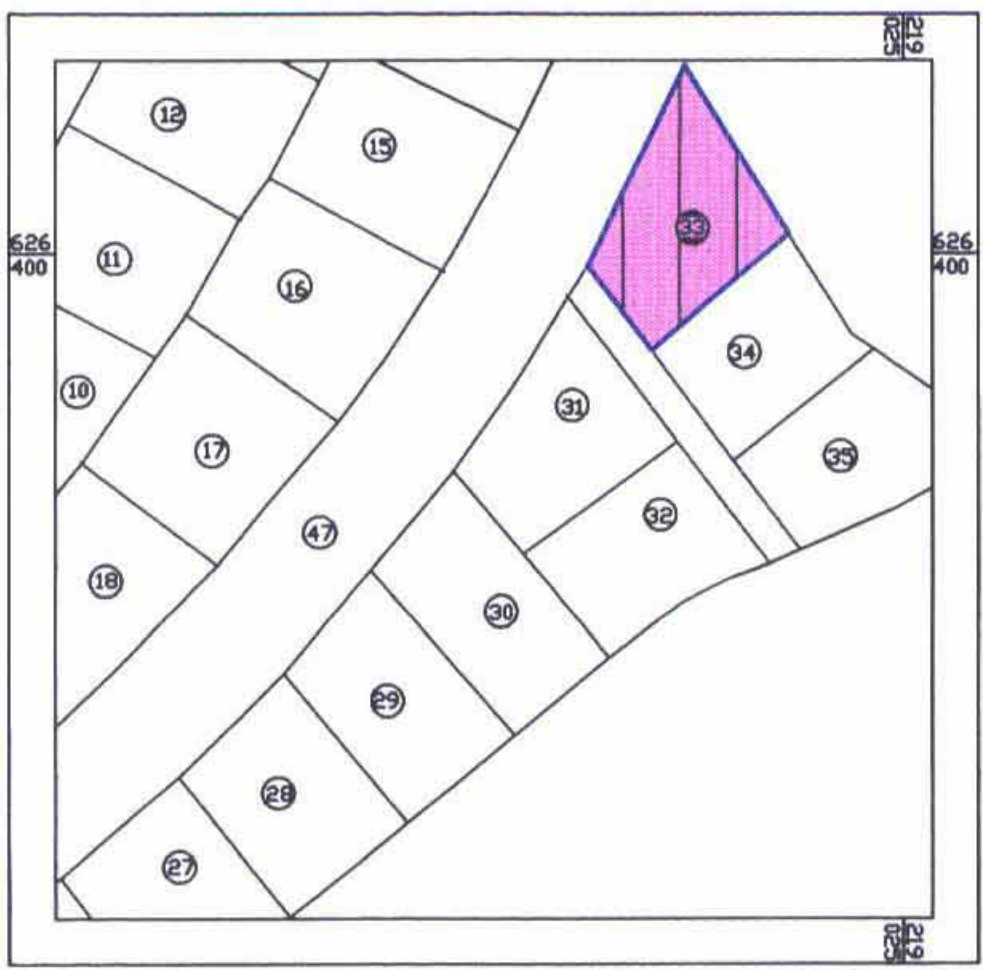


לא לצרכי רישום

מקרא מצב מאושר:
אזור מגורים 1 מיוחד


בניין קיים
מס' מגרש

אברהם ארנסטר מהנדס ומודד מוסמך רישיון מס' 827 רח' אריה אלטמן 28, ירושלים. טל - 02-5858538			
מס' קובץ	חתימת מודד	תאריך	קנ"מ
00177		10/12/01	1:250

24.08.03
אברהם ארנסטר
מהנדס ומודד מוסמך
מס' רשיון 827
טל - 02-5858538

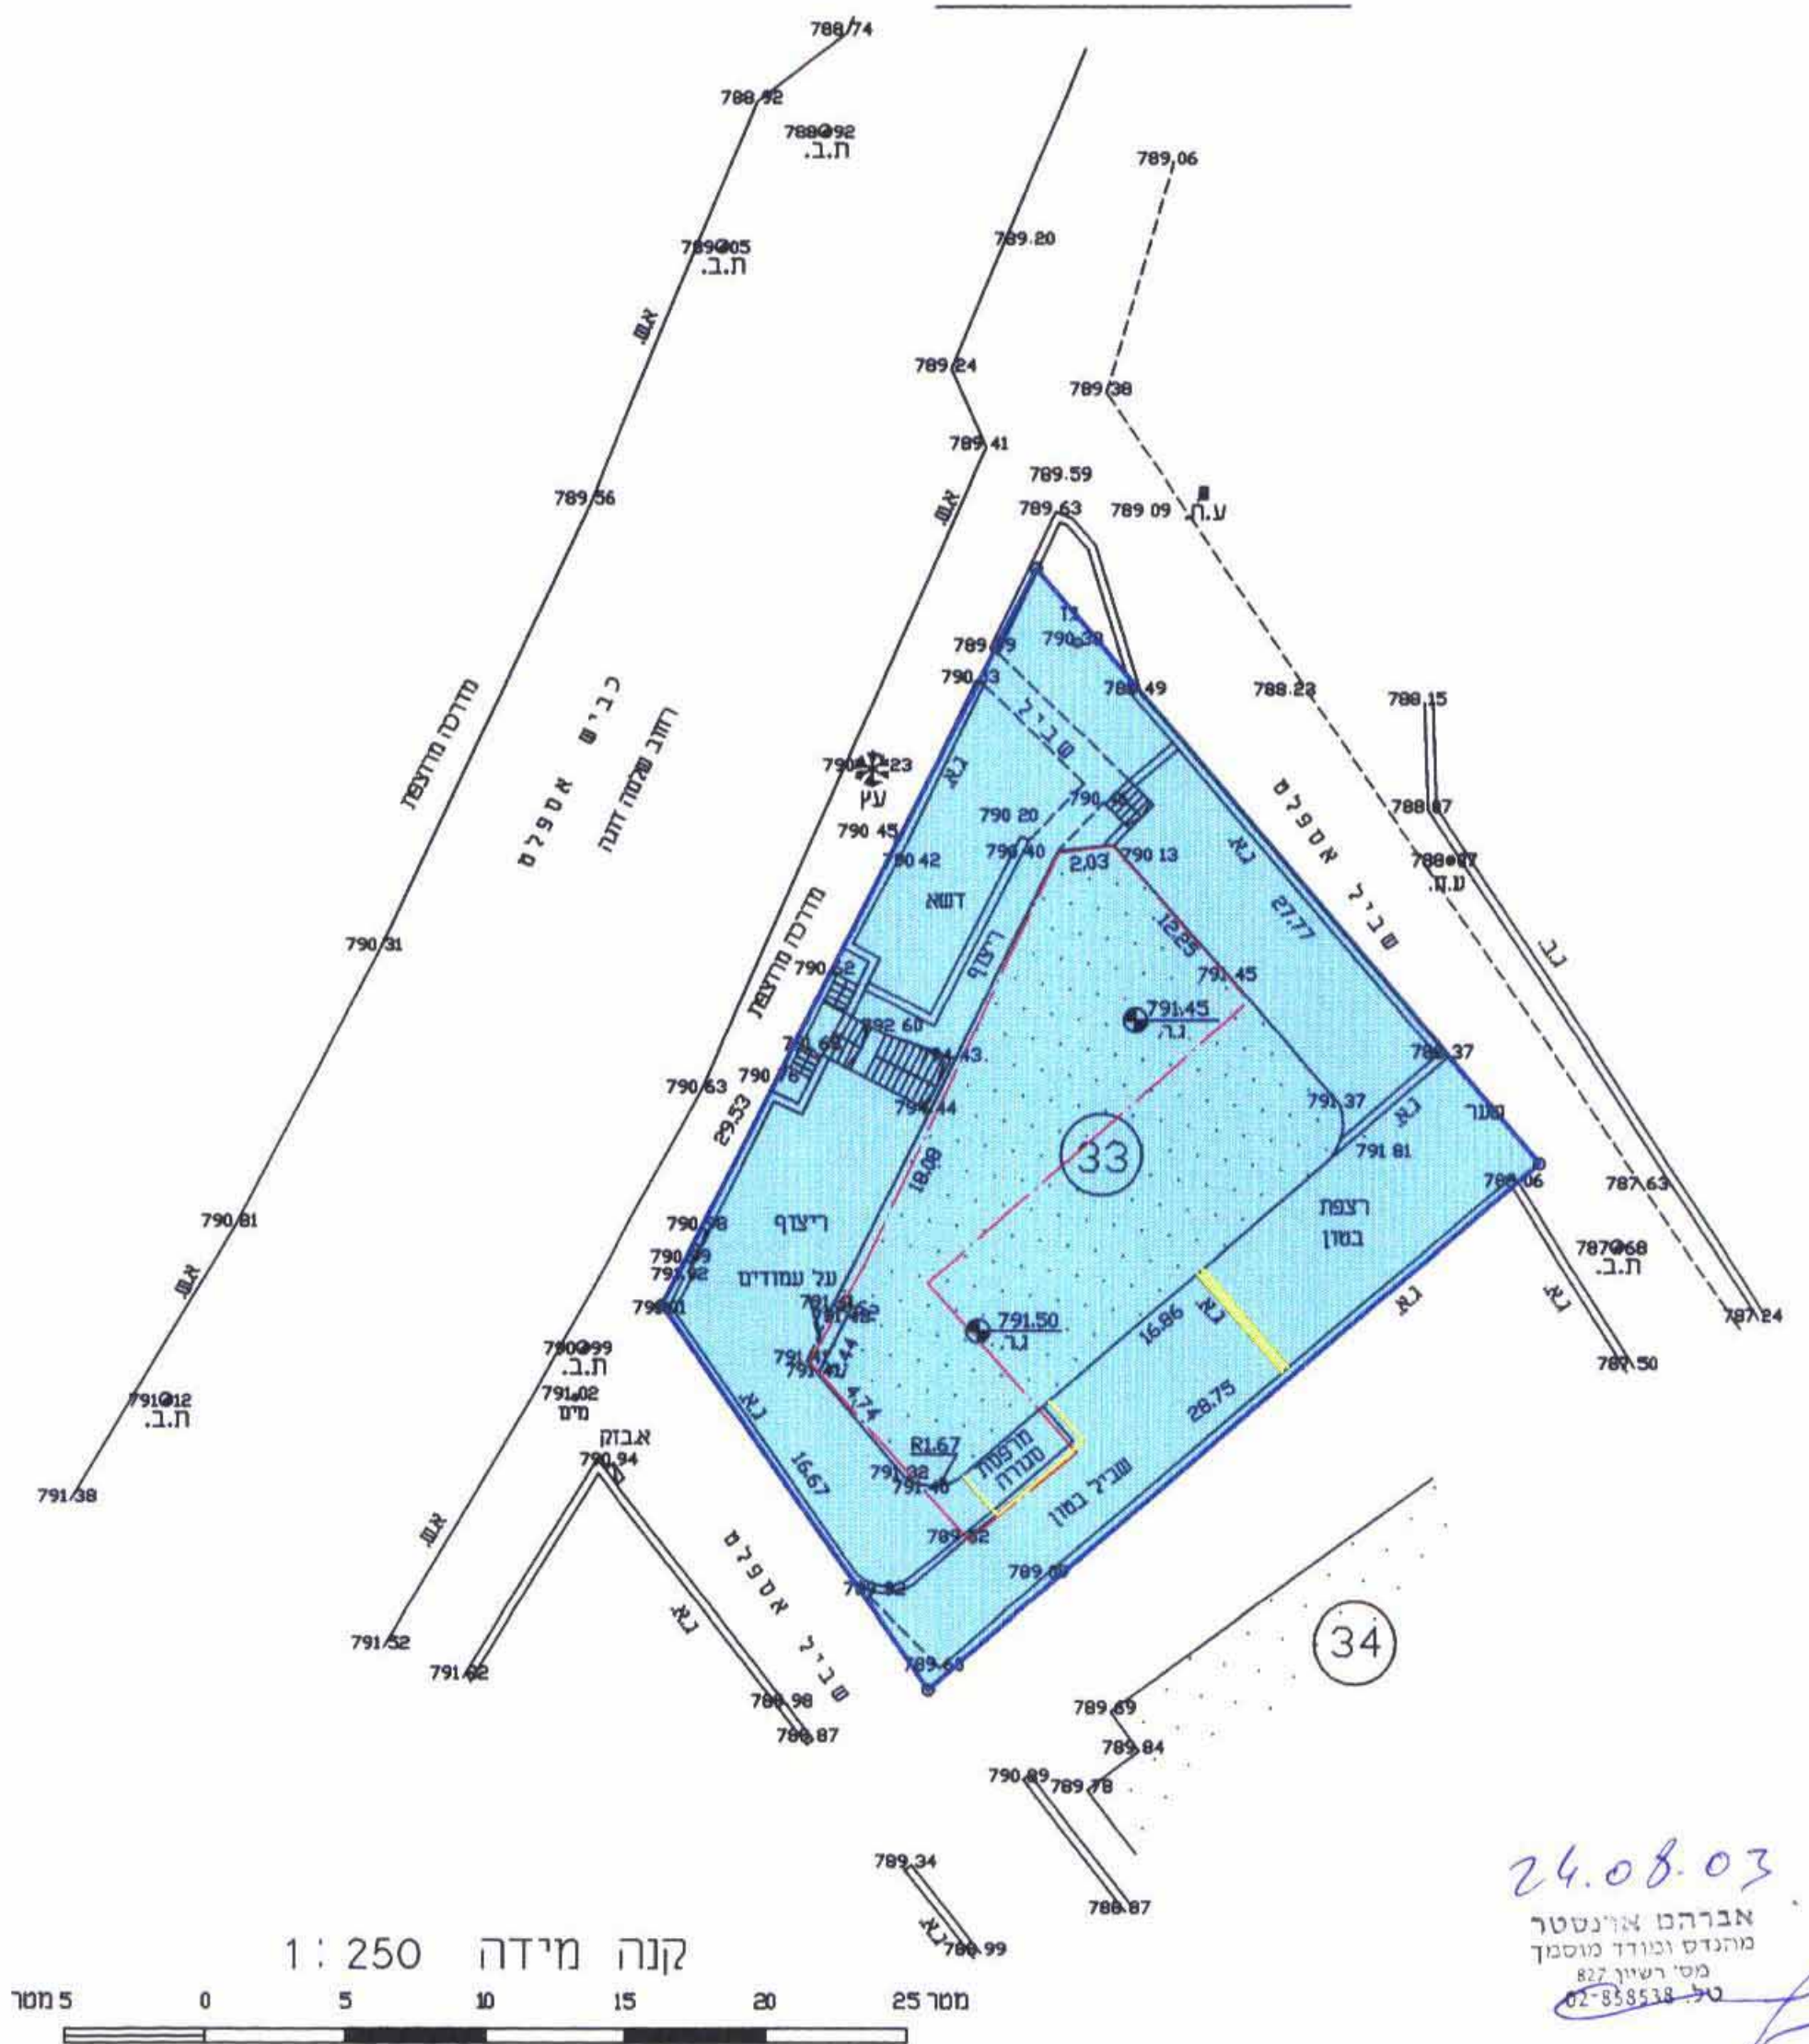

קנה מידה 1:250

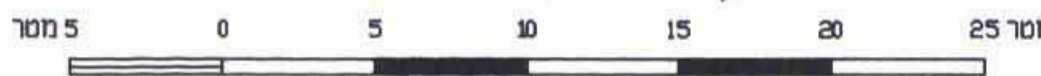

מקרא מצב חדש:


גבול תוכנית

אזור מגורים 2

בניין קיים

מס' מגרש
מאושר בתוכנית 2952 ב'
קו בניין מירבי לתוספת

תרשים הסביבה קנ"מ 1:5000

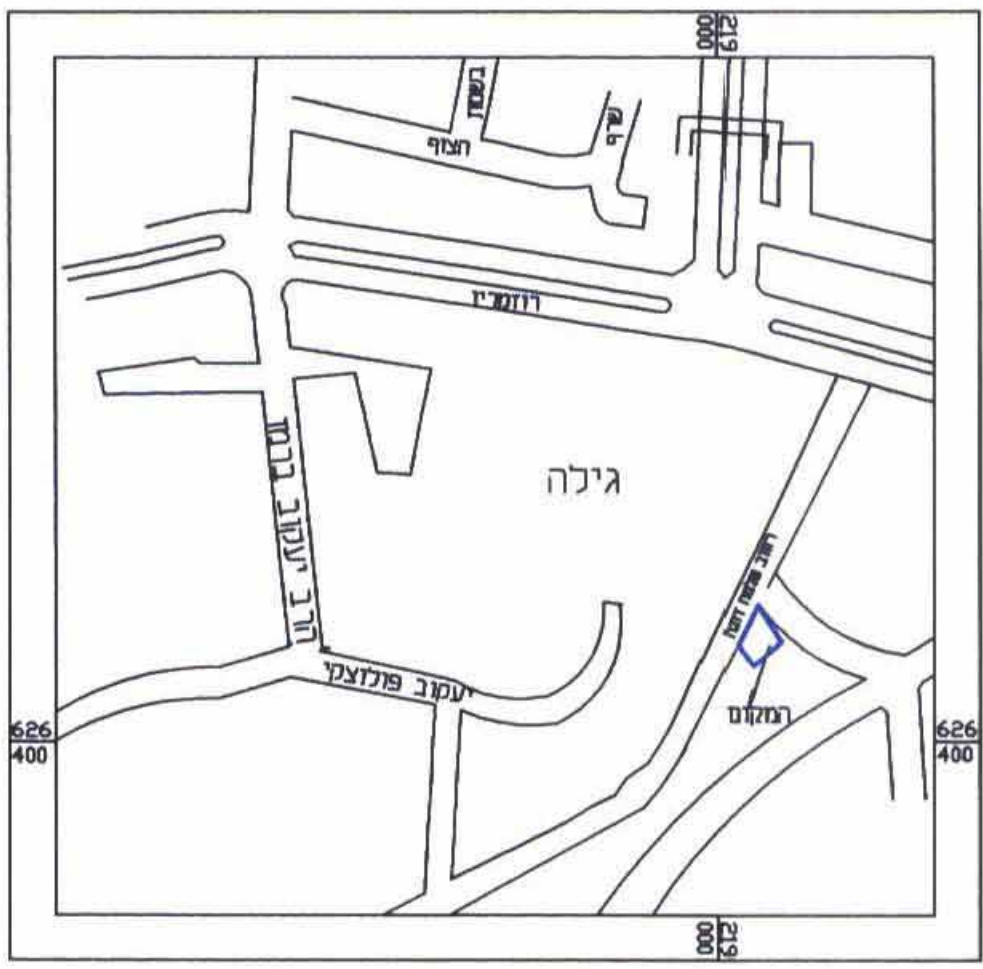

הערות:

- לא לצרכי רישום.
- העבודה קשורה לרשת ארצית הודעה ע"פ נקודות ממשלתיות: 921W, 1154\.
- הגברים בעבודה זו מבוססים על נק' 4577 שגובהה 823.43 מ'.