

מחוז ירושלים מרחב תכנון מקומי ירושלים

תכנית מס': 8383
שינוי מס': 50/2001 לתכנית המתאר המקומית לירושלים
(שינוי תכנית מתאר מקומית)

תנאים
קנ"מ: 1:250




חתימת בעל הרקע ומגיש התכנית:

ישראל זילברשטיין ת.ז. 07883457
רח' רשב"ם 20 בני ברק טל. 03-6199253
בעלים נוספים: חבובא מלכה


חתימת המתכנן:

נפתלי פלינק ת.ז. 313657595
רח' עזריאל 1 י-ם טל. 02-6510879
אדריכל מ.ר. 83388

תאריך: 10.03

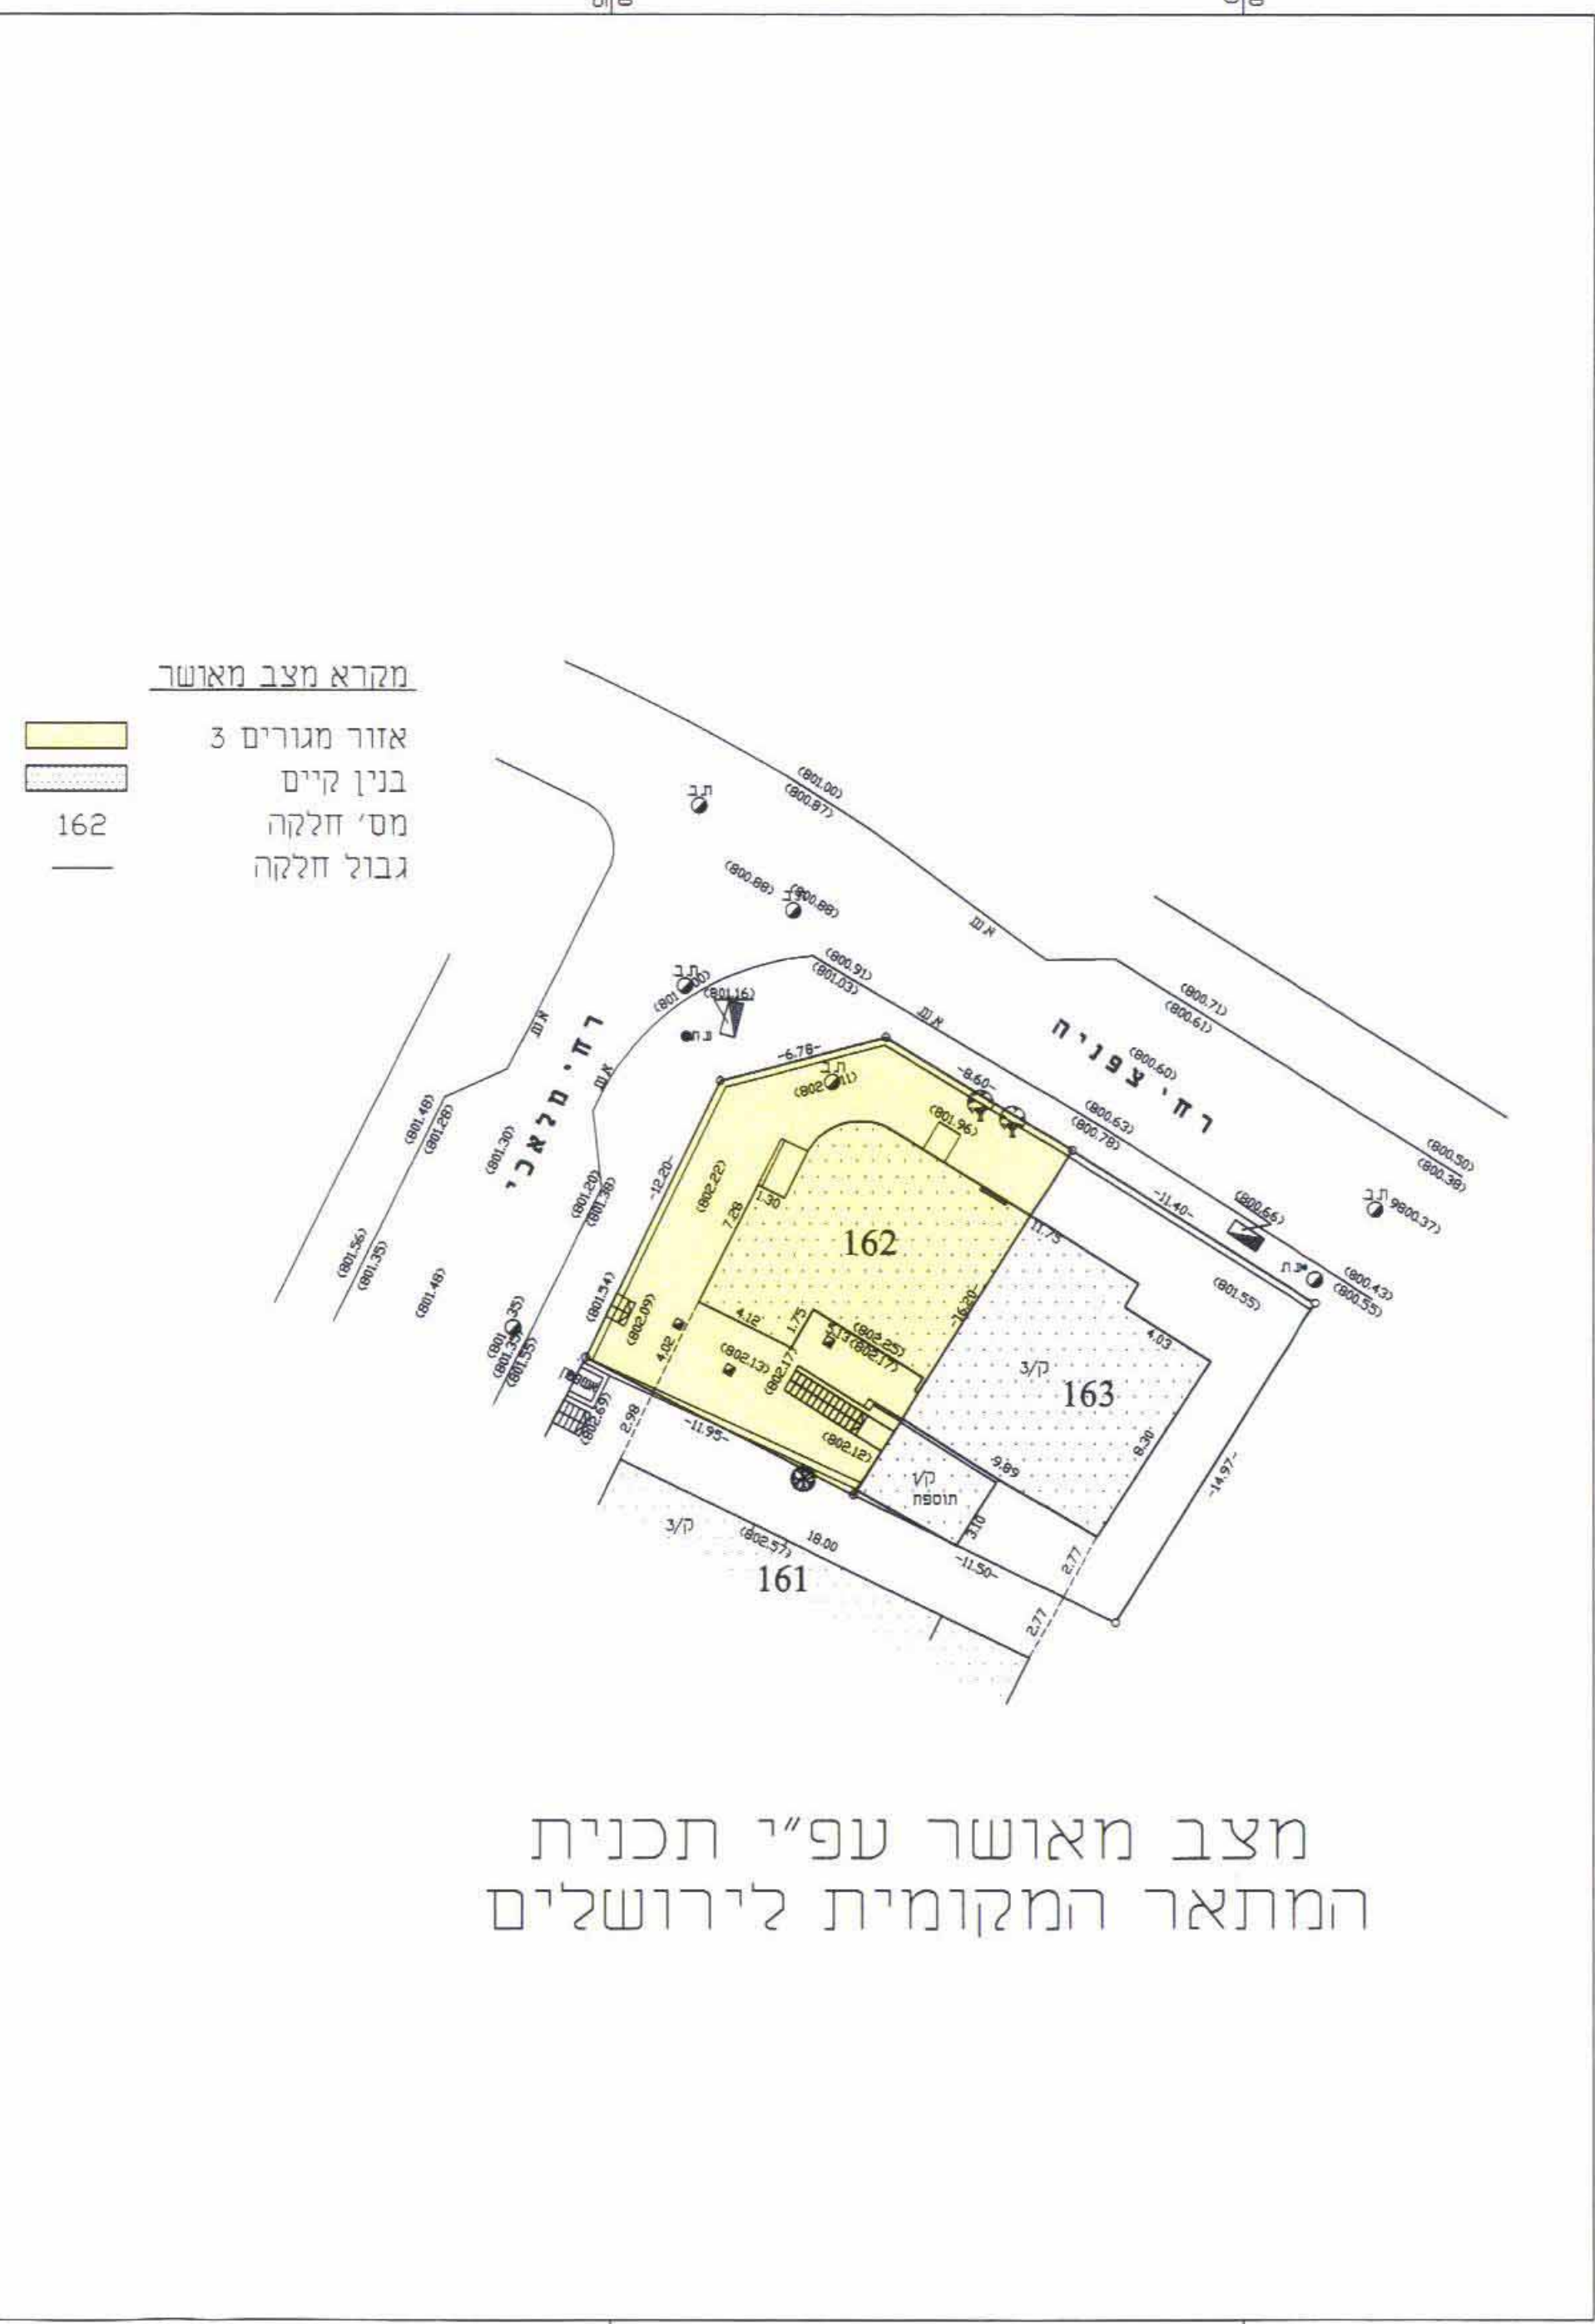

מצב מאושר עפ"י תכנית המתאר המקומית לירושלים

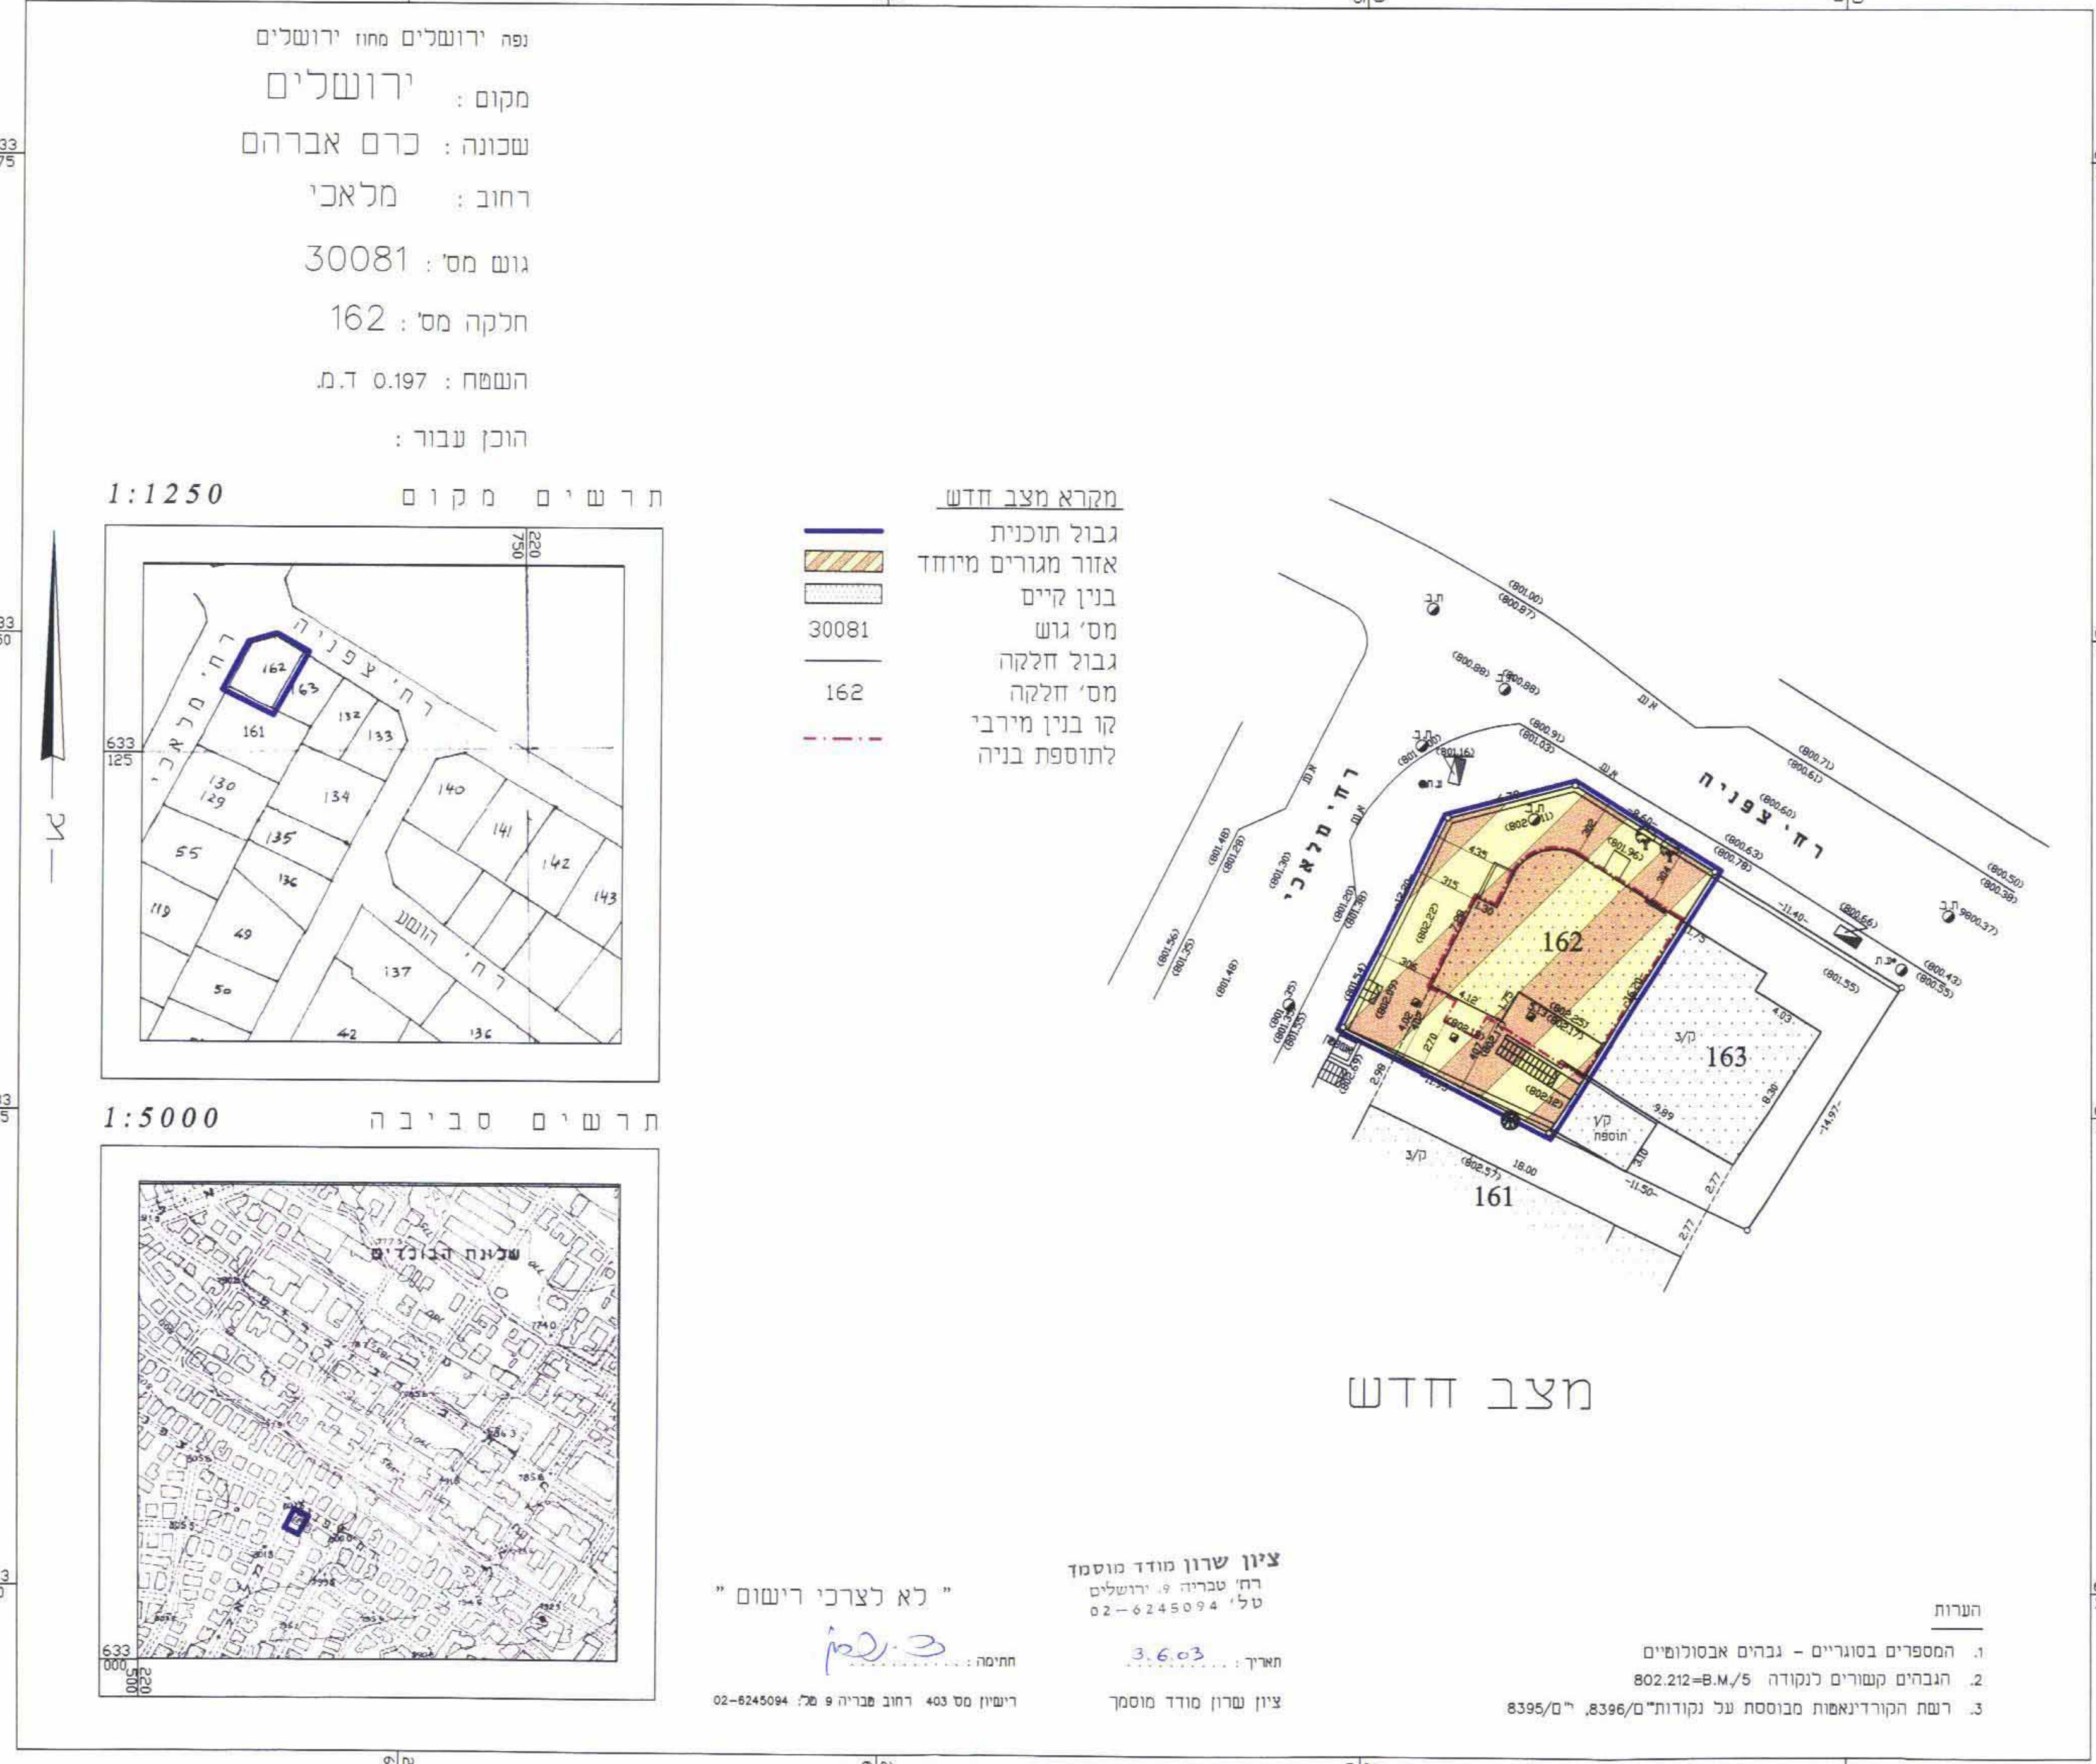

מצב חדש

הערות

- המספרים בסוגריים - גבהים אבסולוטיים
- הגבהים קשורים לנקודה 802.212=B.M./5
- רשת הקורדינאטות מבוססת על נקודות/מ' 8396, מ"מ 8395

ציון שרון מודד מוסמך
רח' טבריה 9, ירושלים
טל' 02-6245094

"לא לצרכי רישום"
חתימה: [Signature]
רישון מס 403 רחוב טבריה 9 טל. 02-6245094

תרשים מקום 1:1250



תרשים סביבה 1:5000

