מרחב תיכנון מקומי ירושלים

תוכנית מס' 3222

שנוי מס' 44/82 לתוכנית המתאר המקומית לירושלים
ושנוי מס 1/82 לתכנית מס' 1449

תשריט

ק.מ. 1:250

גבול התוכנית	—
מעבר ציבורי להולכי רגל	▨
דרך קימת או מאושרת	🟨
דרך חדשה או הרחבת דרך	🟥
אזור מגורים מיוחד	▨
בנין קיים	▒
קו בנין חדש	-·-·-
מספר חלקה קימת	8
מספר מגרש חדש	(א8)
מבנה או גדר להריסה	🟨

משרד הפנים [illegible]
27.12.83
3222

משרד הפנים מחוז ירושלים
חוק התכנון והבניה תשכ"ה-1965
הפקדת תכנית
הועדה המחוזית לתכנון ולבניה
החליטה בישיבתה מיום 9.11.82
להפקיד תכנית זו שמספרה 3222
יו"ר הועדה

הועדה המקומית לתכנון ולבניה ירושלים
תכנית תכנון עיר מס' 3222
החליטה בישיבתה מיום 5.9.82
להמליץ על אשור התכנית הנ"ל להפקדה
לפי התנאים הכלולים בדרוש
יושב ראש
מהנדס העיר

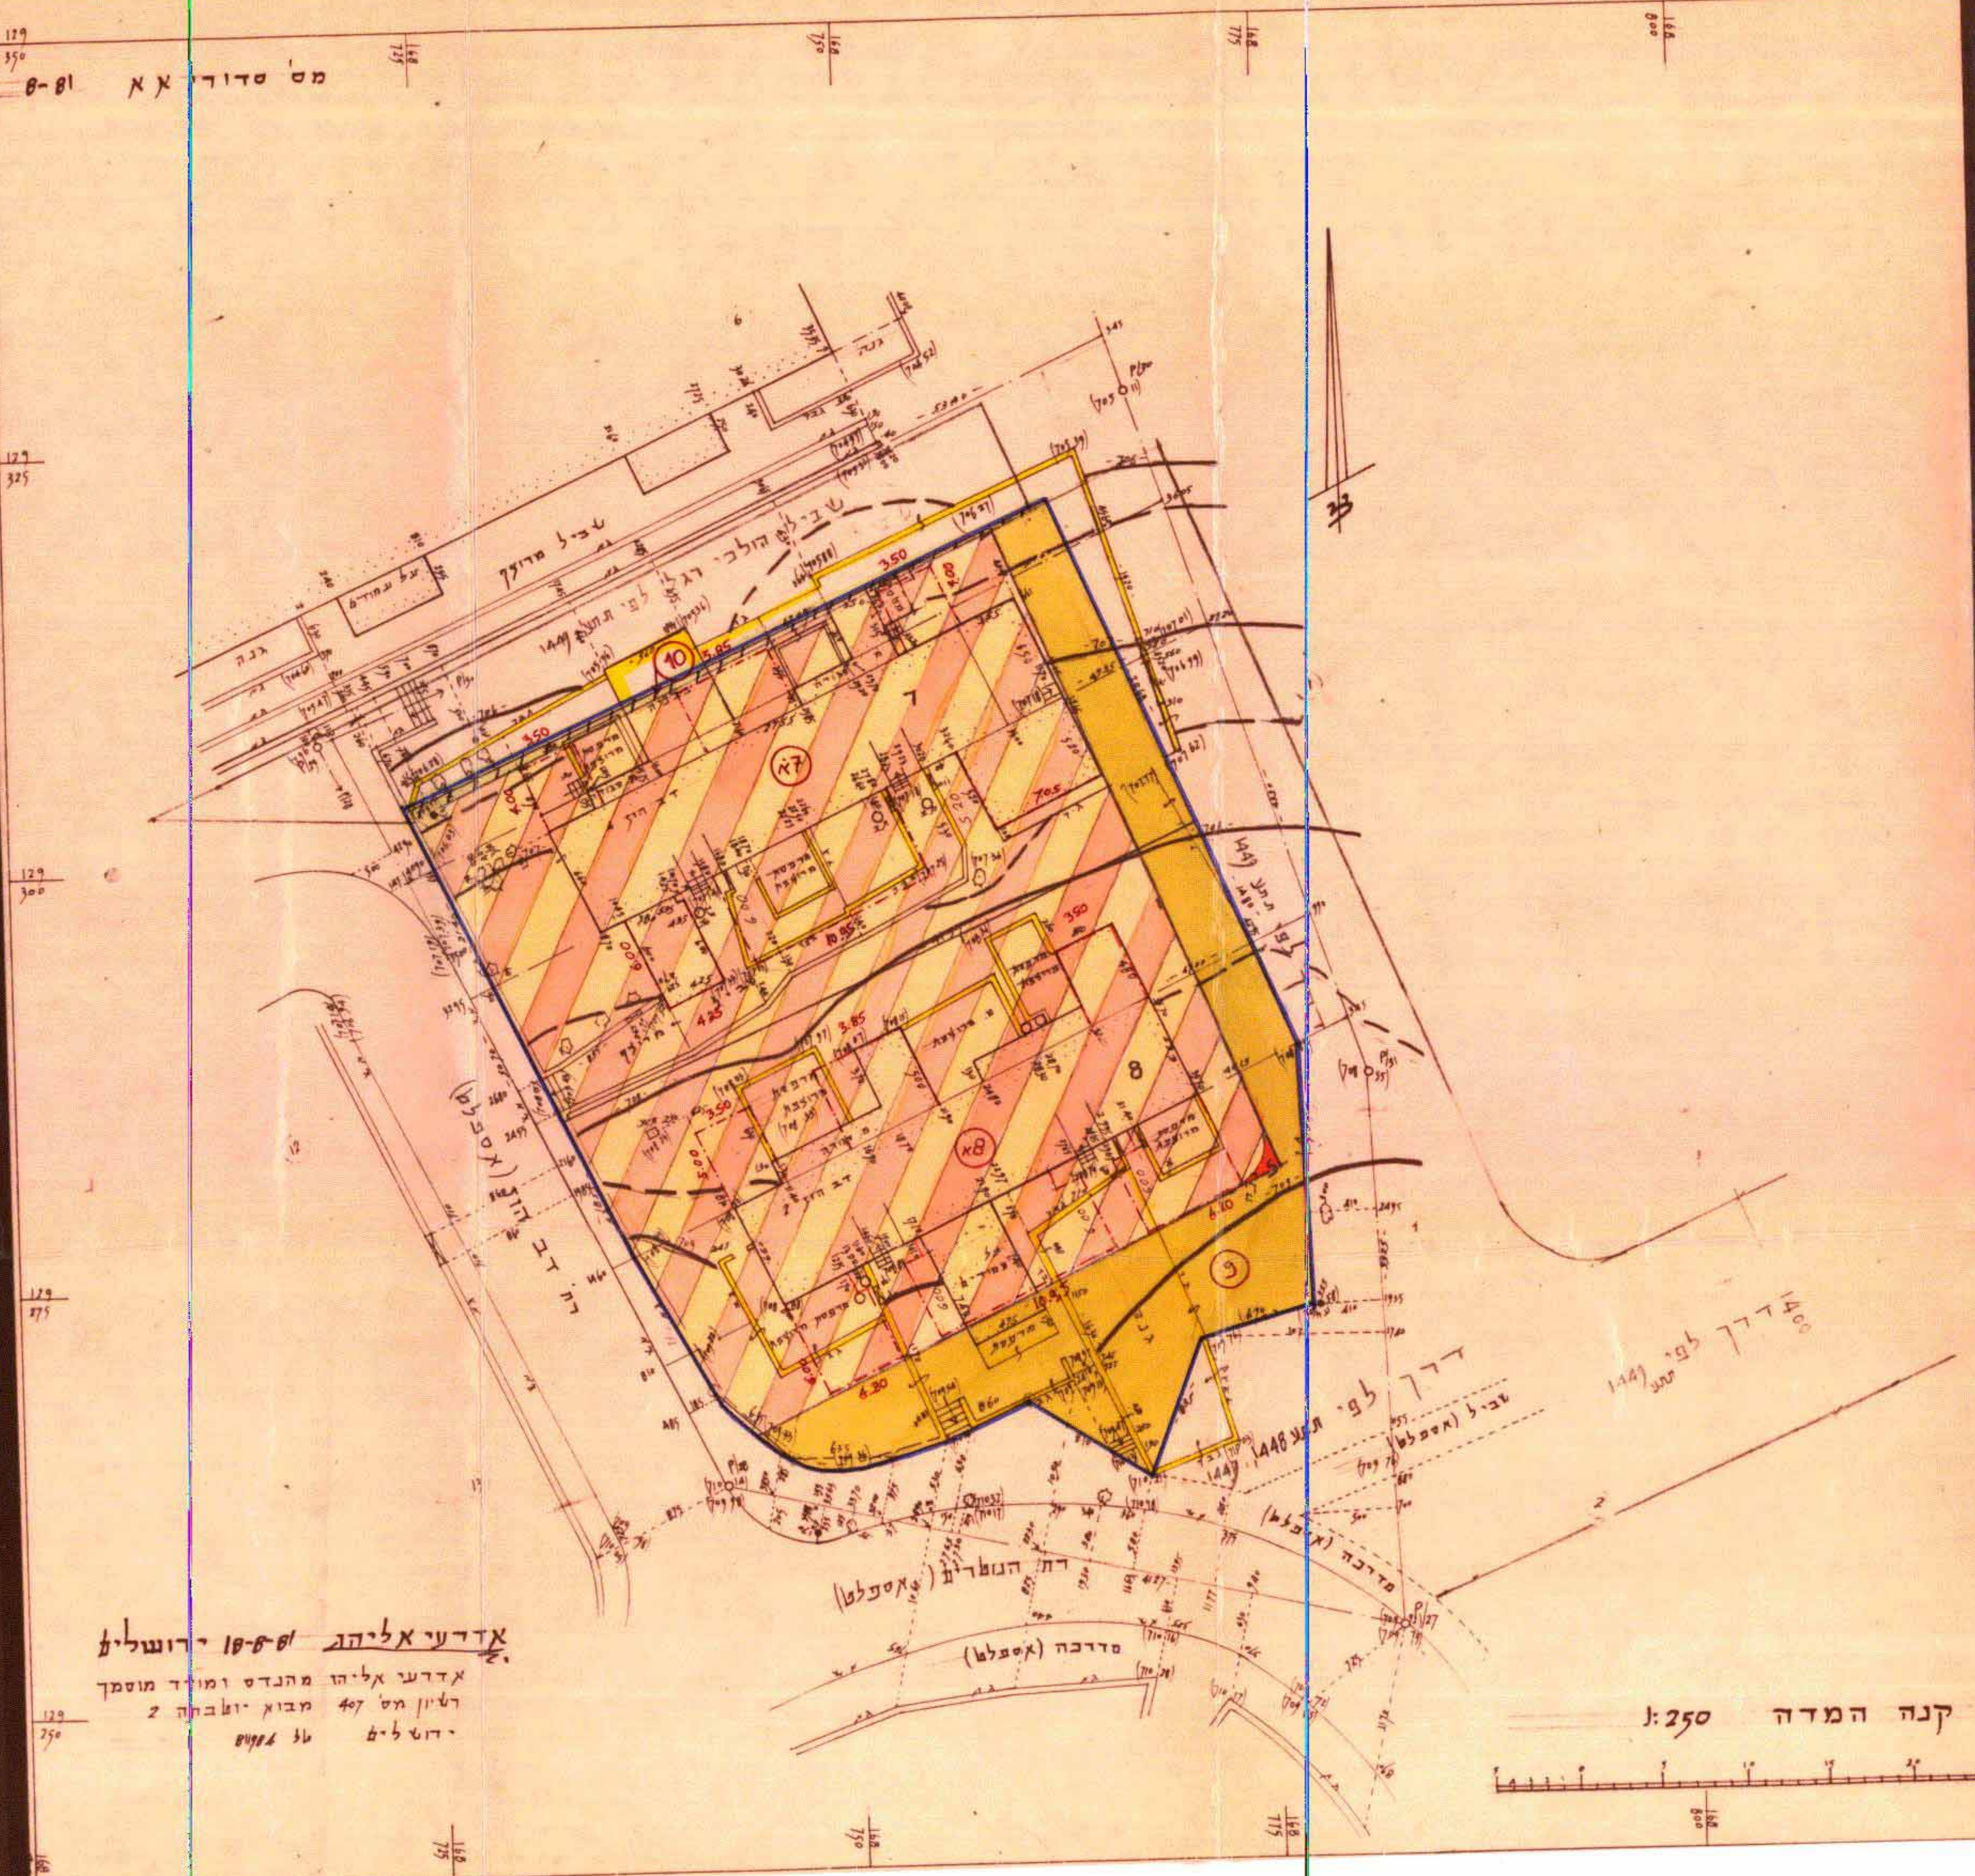

אדרעי אליהו 18-8-81 ירושלים
אדרעי אליהו מהנדס ומודד מוסמך
רשיון מס' 407 מבוא יוטבתה 2
ירושלים טל' [illegible]

טבלת איחוד וחלוקה מחדש

מצב קיים			מצב לפי הוראות תכנית מס' 3222 זו						
מספר הגוש	מספר החלקה	שטח רשום של החלקה במ"ר	מספר מגרש חדש	באזור מגורים מיוחד	הפרשות			סה"כ	הערה
					בשטח לדרך ציבורית	בשטח למעבר ציבורי להולכי רגל	סה"כ הפרשות		
				במ"ר	במ"ר	במ"ר	במ"ר	במ"ר	
30169	7	880	(א7)	776				776	המגרשים החדשים המסומנים במספרים (א7) (א8) ירשמו ע"ש הבעלים של החלקות 7,8 בגוש 30169
	8	1167	(א8)	855				855	
			(9)	—	396		396	396	
			(10)	—		20	20	20	המגרשים החדשים המסומנים במספרים (9) (10) ירשמו ע"ש עירית ירושלים
			—	—					
סה"כ		2047		1631	396	20	416	2047	

הערה: ההפרשות לצורכי צבור הם כ- 416 מ"ר שהם כ-20% מהשטח הכללי.

תרשים הסביבה ק.מ. 1:5000

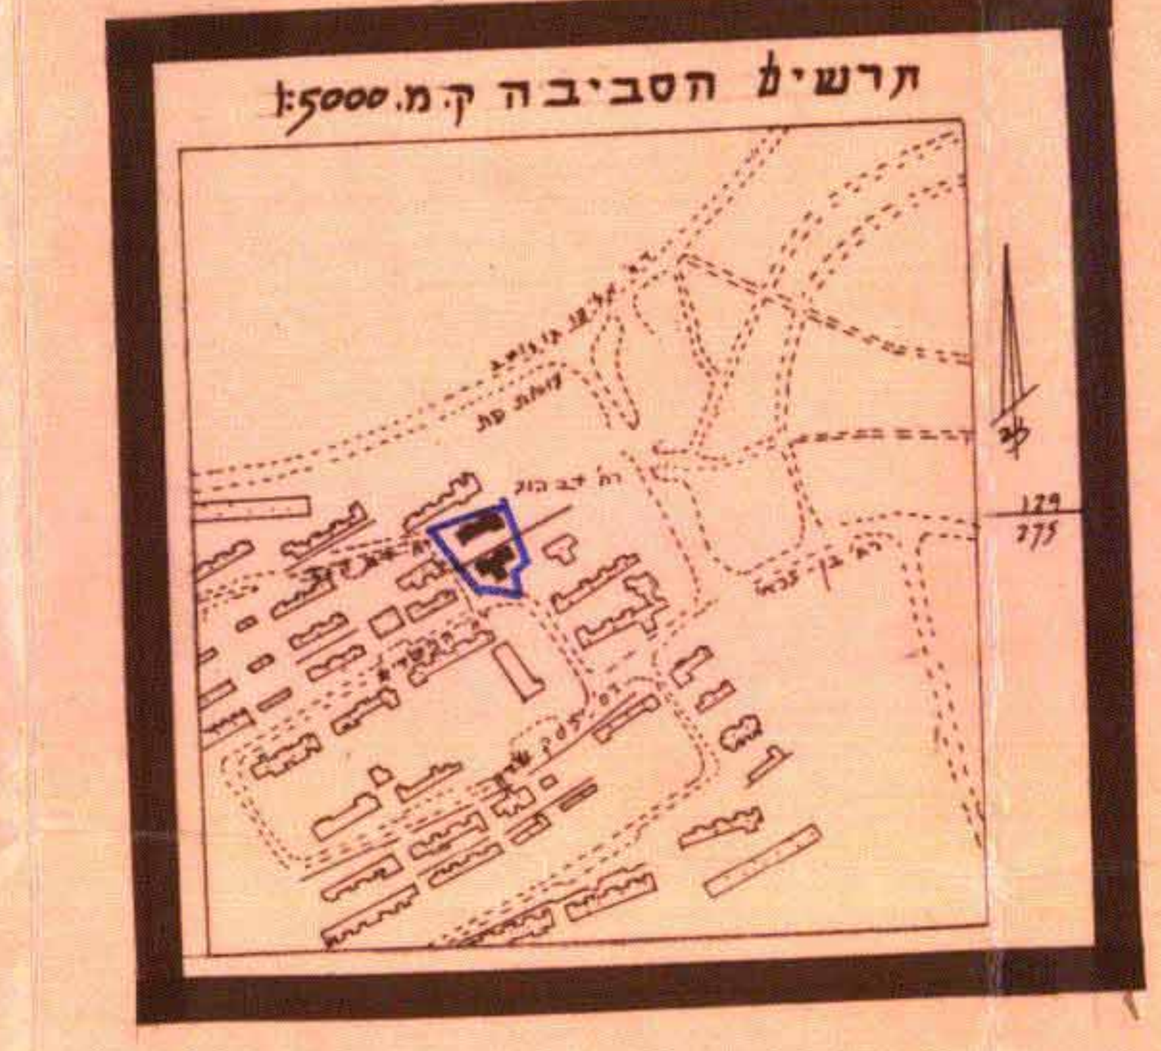

חתימת בעלי הקרקע:
ממ"י - רח' בן-יהודה 34 - ירושלים
טל 224121, מיקוד 93524

חתימת מגישי התוכנית:
חברת "פרגות", רח' ירמיהו - פנת הצבי - רוממה
ירושלים. טל 535141, מיקוד 93716

חתימת המתכנן:
דוד קרויאנקר, אדריכל - רח' הל"ה 20, ירושלים
טל 636748, מיקוד 93661
תאריך 15/12/82

אין לנו התנגדות עקרונית לתכנית, בתנאי שזו תהיה בהתאמה עם דרישות המתכנן המוסמכות.
התימתנו התוכנית לצרכי תכנון בלבד. אין בה כדי להקנות כל זכות [illegible]
תאריך 29 ינואר 1983
מינהל מקרקעי ישראל
מחוז ירושלים