מחוז ירושלים
מרחב תכנון מקומי
ירושלים

תכניות מס' 4586
שינוי מ"י 1/95 לתכנית מס' 3843
[שינוי 1 כנית מתאר מקומית]

תשריט
ק"מ : 1 250

מס' סדורי ש.ג/2901

חפה טופוגרפית
ק.מ. 1: 250

מחוז ירושלים
נפה ירושלים

מקום רמות

גוש 30718
חלקה 55 (חלק)
מגרש 1 (לפי ת.ב.ע 3843)

הוכן עבור: א. טרגר

מקרא

גבול התכנית	▬
דרך קיימת או מאושרת	▭
אזור מגורים 1 מיוחד	▨
בנין קיים	░
גדר ומדרגות להריסה	▬
מס' חלקה	55
גבול חלקה קיימת	—
מס' מגרש עפ"י תכנית מס' 3843	①
שטח לחניה פרטית	☒
שטח עם זיקת הנאה לציבור	▨
קו בנין לתוספת שתי הקומות	- - -

טבלת שטחים במ"ר

מספר מגרש	שטח מגרש
①	3,819
⑪	0.225
סה"כ	4,044

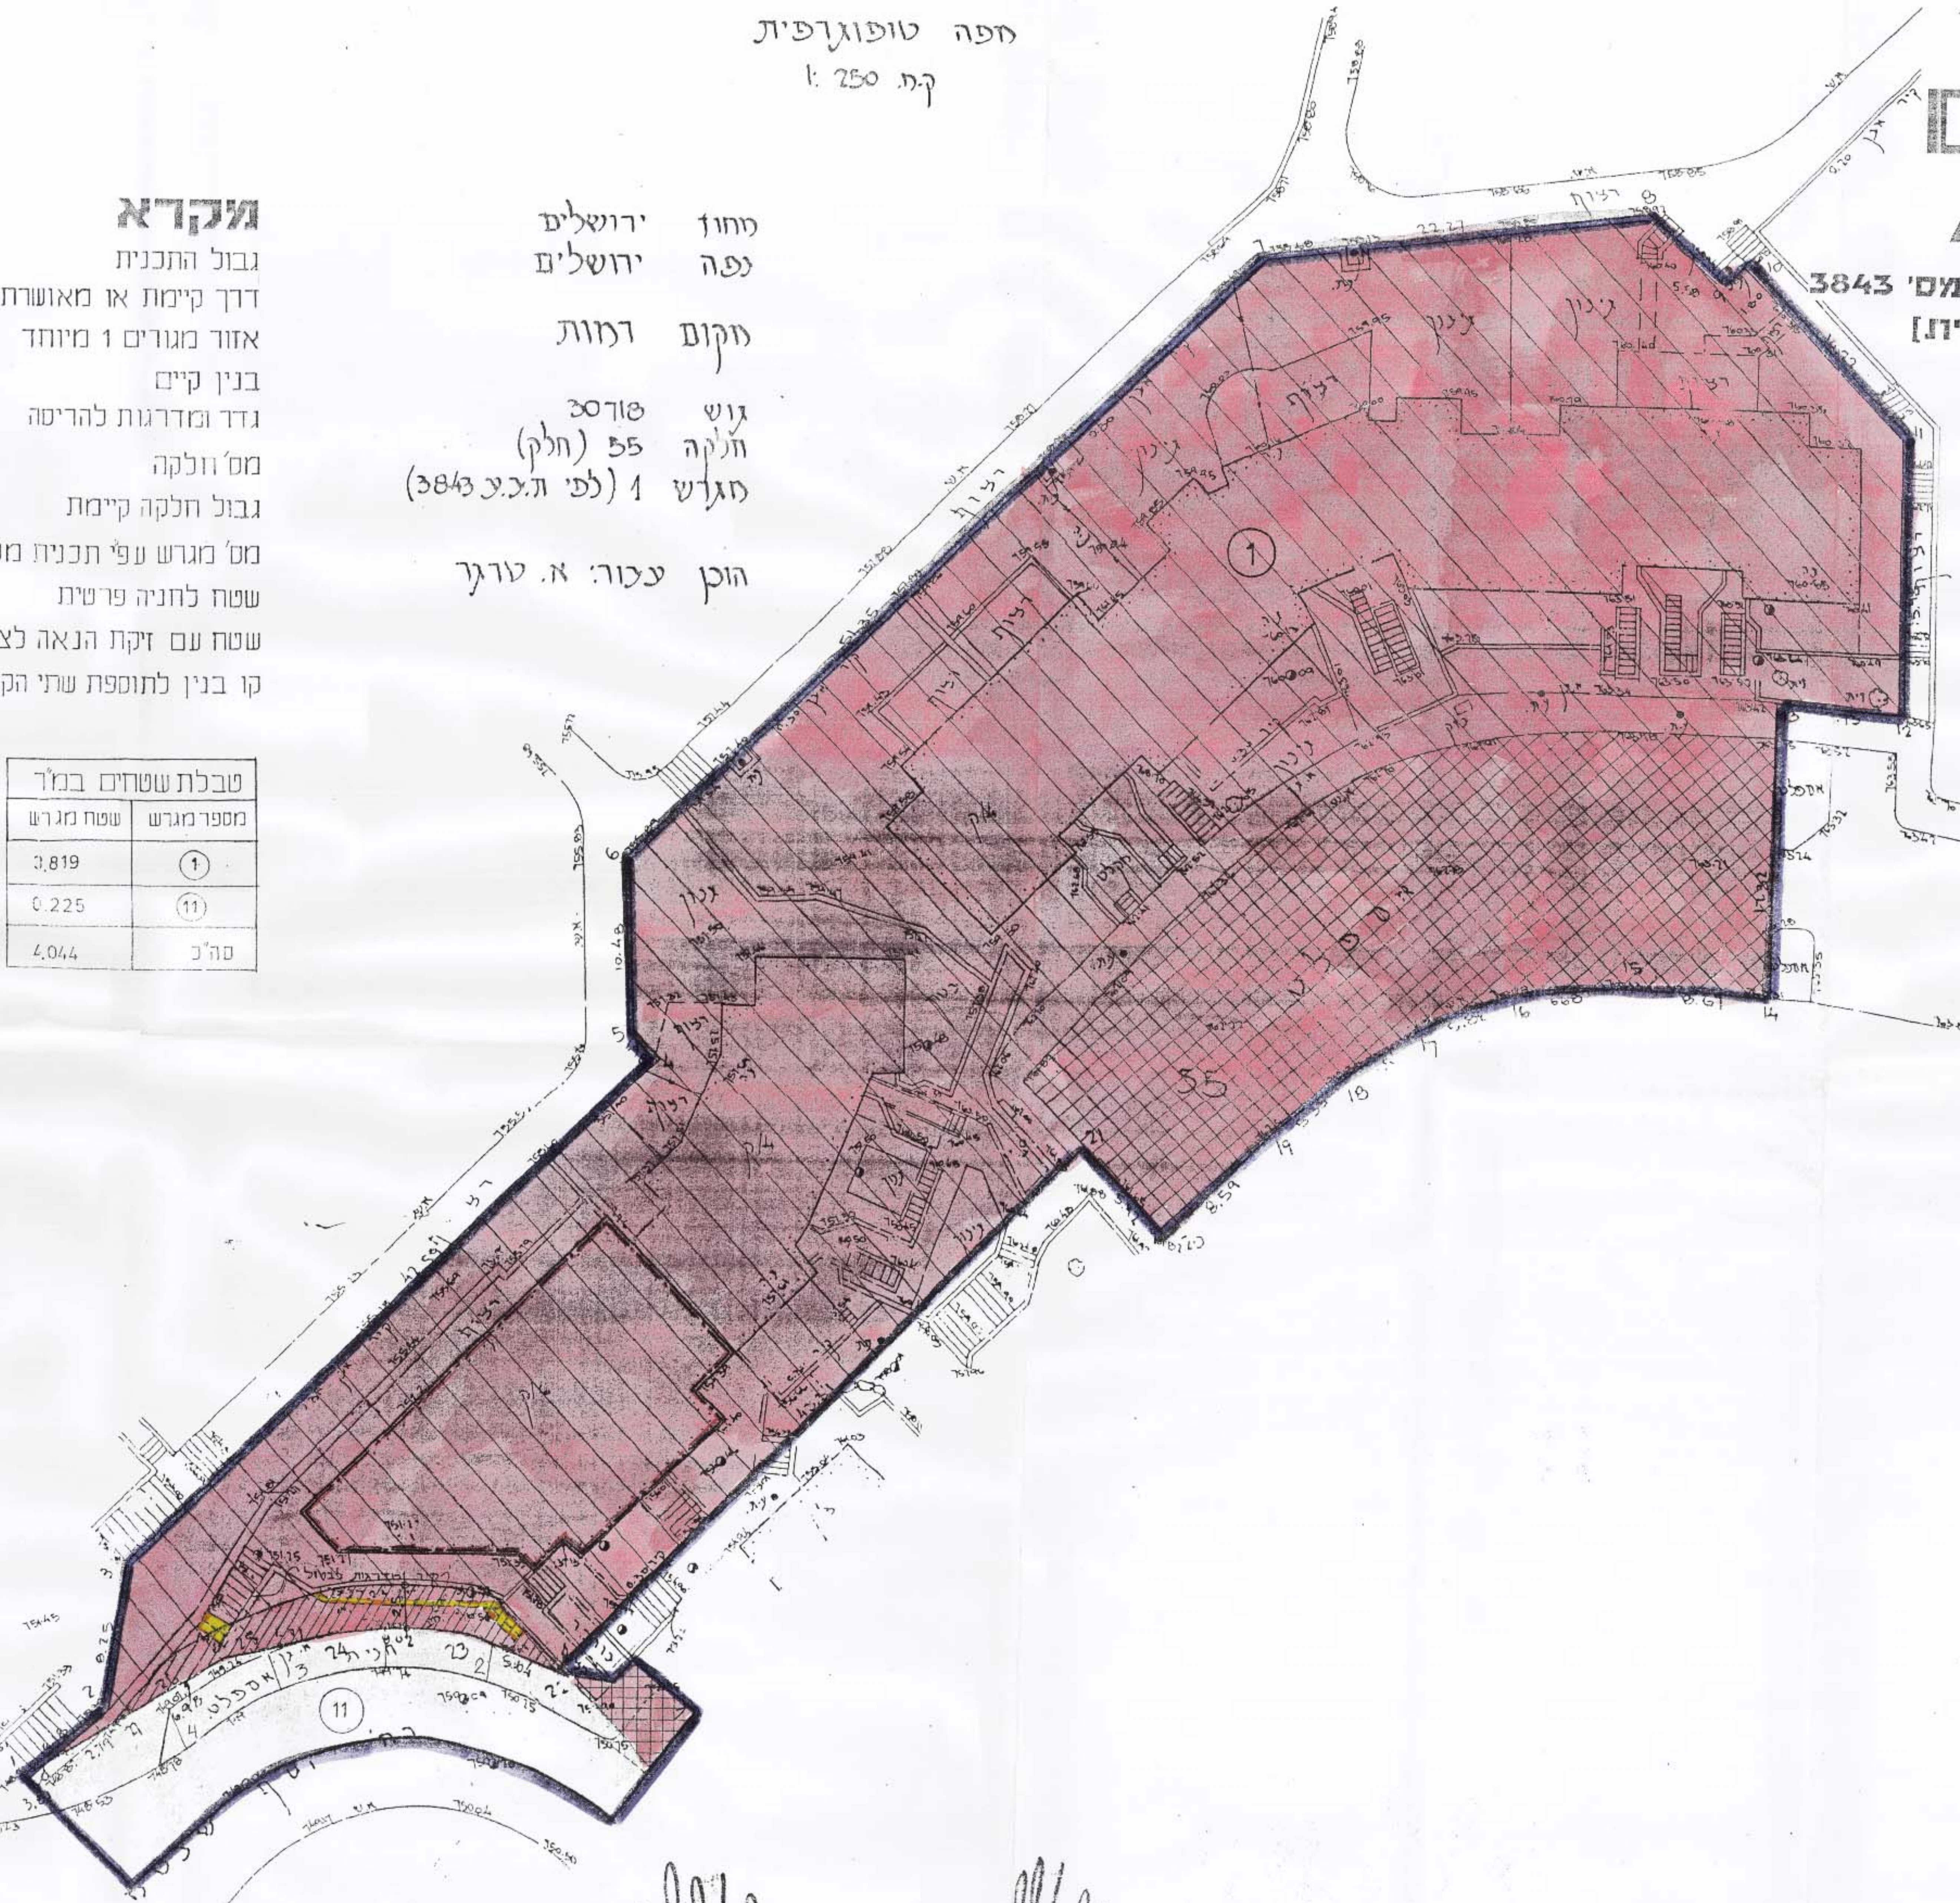

תרשים סביבה ק.מ 1:2500

משרד הפנים מחוז ירושלים
אישור תכנית מס' 4586
הועדה המחוזית החליטה לאשר את התכנית
בישיבה מס' 6198 ביום [illegible]
יו"ר הועדה
סמנכ"ל תכנון

19-05-2002
עמליה אברמוביץ, ס/אדריכל המחוז
ממ"י — מחוז ירושלים

חתימת בעלי הקרקע
מנה' מקרקעי ישראל
בן-יהודה 34 ירושלים 94583
טל' 02-22412

חתימת מגישי התכנית
א. טרגר בן יהודה 1 ירושלים 4624
טל' 02-25316
טרג ליבוביץ

חתימת המתכנן
ב.ד. יעד לפתרונות אדריכלים בע"ם
עמליה ביכובסקי ,אדריכלית ומתכננת ערים
רח' אברבנאל 26, ירושלים 92447
טל: 02-5663777 פקס: 02-5661753

תאריך דצמבר 2001

עדכון בתאריך 4.7.96

עדכון בתאריך 2.2.98

7.01.95 ש. וזגר מודד מוסמך (418)
חשמונאים 8 רמת גן טל.

הערות:
1. המדידה קשורה לרשת ארצית [illegible]
2. הגבהים קשורים לנ.ק. שגובהה 765.36 (4049/ים)