



מחוז ירושלים  
 קצ"ה ירושלים  
 עיר א.י. ירושלים  
 עובדה: 30408  
 גוש: 147  
 חלקה: 147  
 המשרד: קונסטרוקציה א.י.מ.ד.מ.ר.

השטח 1263 ממ"ר

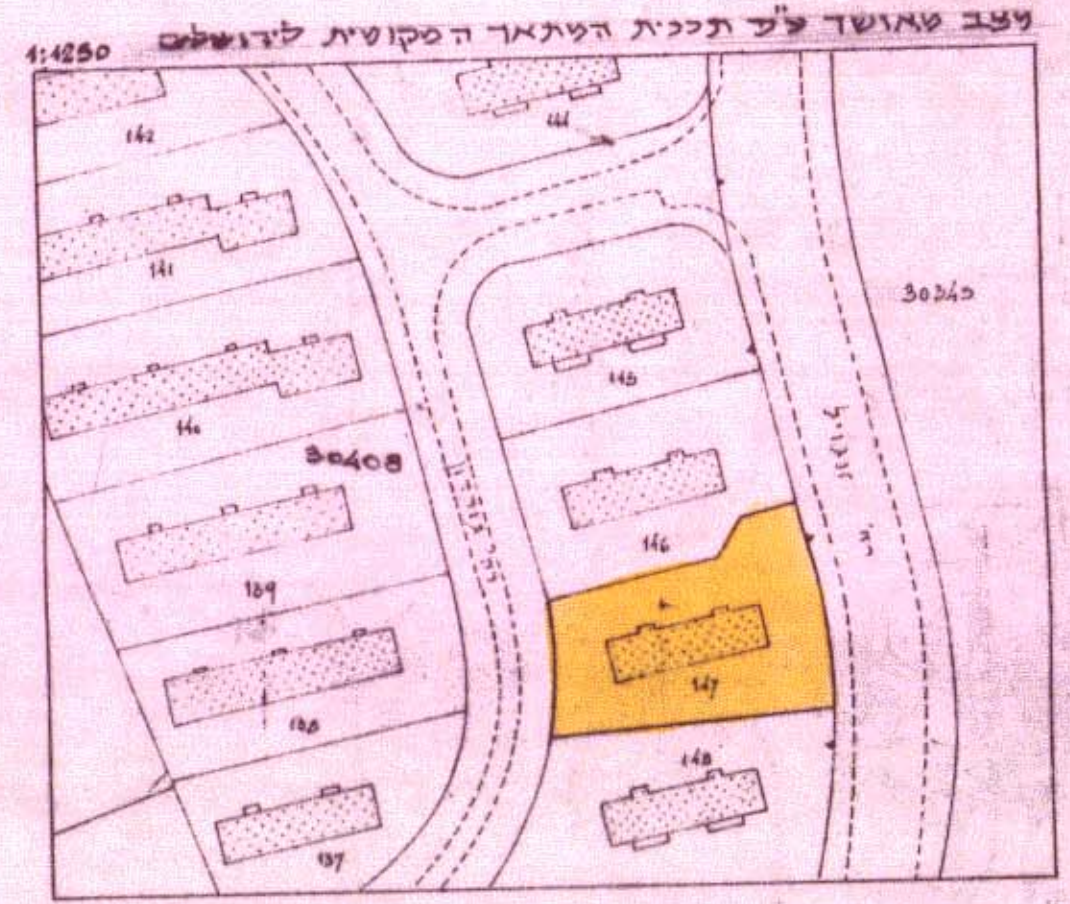


סקרא טעב טאונד  
 אזור עגורים 5  
 בנן קיים  
 גבול גוש  
 טס גוש 30408  
 טס חלקה 147

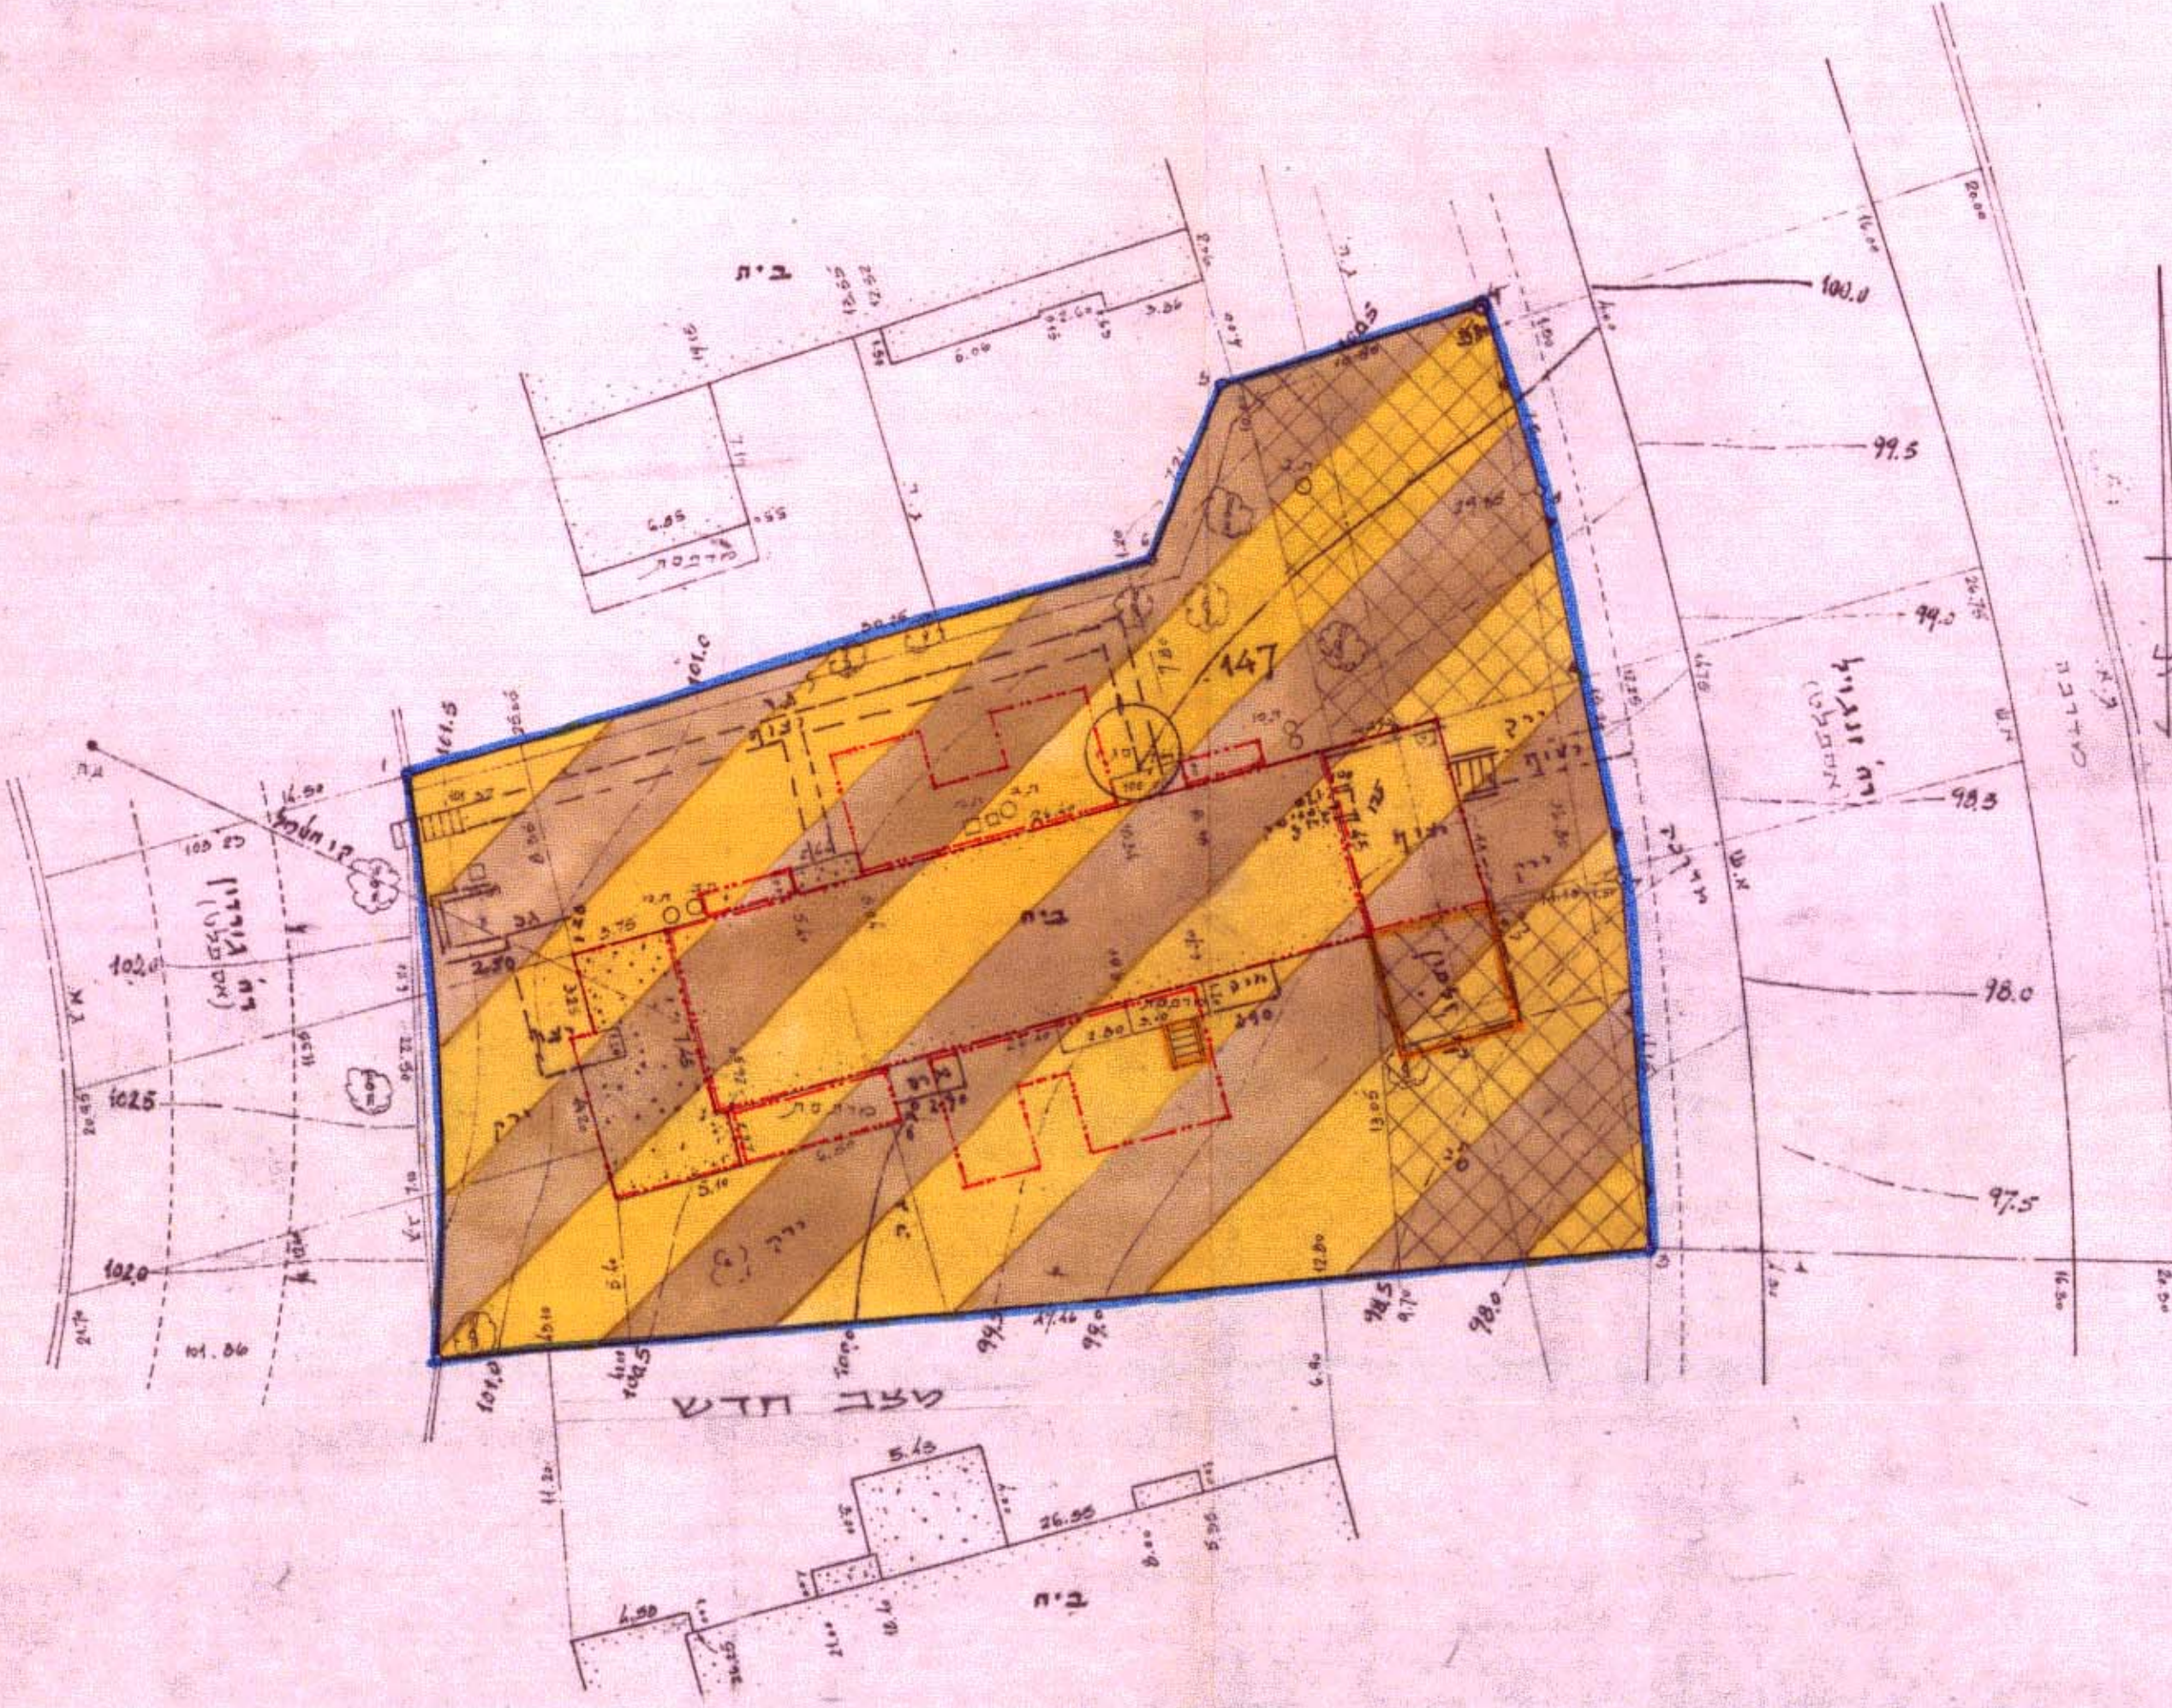

1. סג גובה הראשון בבנייה 100.00

מקרא טעב חדש

- גבול תכנית
- איזור עגורים מיוחד
- בנן קיים
- מבנה גזר ומדרגות להריסה
- חניה פרטית
- גבול גוש
- טס' גוש 30408
- גבול חלקה
- טס חלקה 147
- קו בנן לתוסעות
- הבניה בהתאם לקיים
- קו בנן חדש לתוסעות הבניה

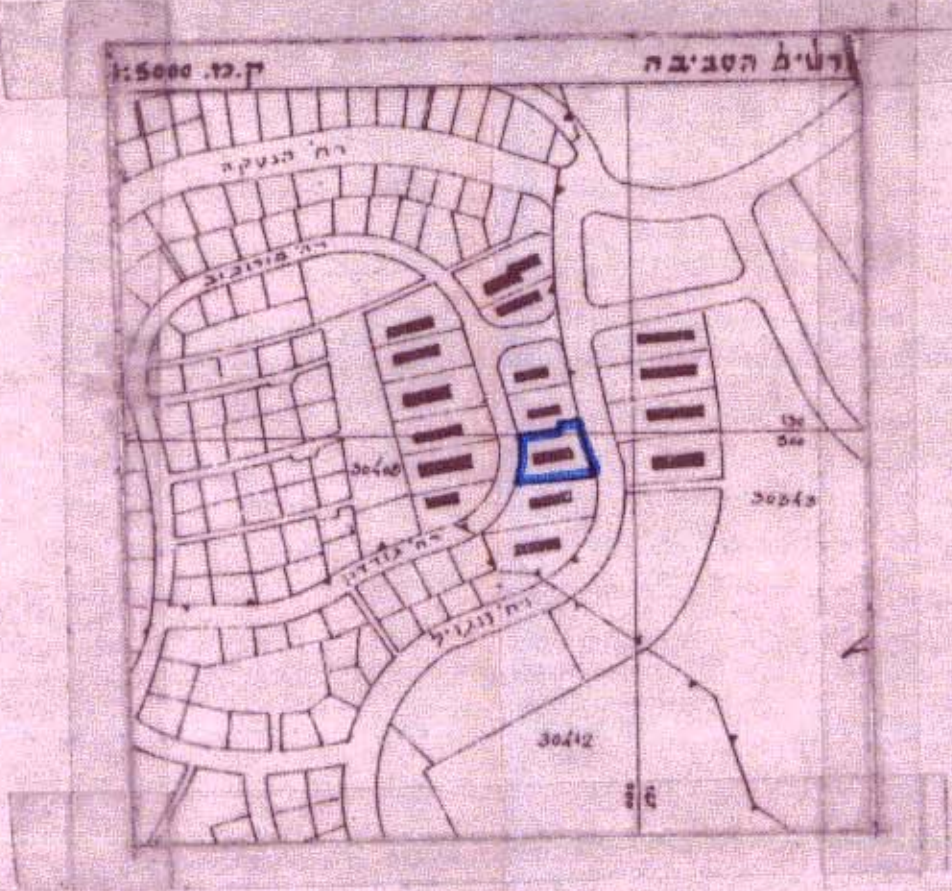

מרחב תכנון  
 מקומי ירושלים  
 תכנית מס' 4782  
 שני מס' 10194  
 לתכנית המתאר  
 המקומית ירושלים  
 (שני תכנית  
 מתאר מקומית)

השרת  
 ק.מ. 250

בעל-הקרקע: מרתל שקדני ישראלי  
 רח. בני-יהודה 24 י.מ. טל. 254121

טיבוי התכנית: שלמה אלושין, זוגיל 6 י.מ.  
 טל. 418773

המטכנא: אדריכל יוסף בולד, הקופה 40 י.מ.  
 טל. 789681

משרד הפנים מחוז ירושלים  
 תוק חתכון והבניה תשכ"ח-1965  
 אישור תכנית מס. 4782  
 חעדה המחוזית לתכנון ולבניה החליטה  
 ביום 19.10.65 לאשר את התכנית.  
 יורי חעדה תשכ"ח

פירוט תכנית  
 תוכן תכנית: 14782  
 תעודת המחוזית לתכנון ולבניה החליטה  
 ביום 19.10.65 לאשר את התכנית.  
 יורי חעדה תשכ"ח

מ. מרקוס סגורס ומרד סוסס  
 רחוב בני-יהודה 2, חדר 218  
 ירושלים טל. 228889

התכנית אושרה בגאול. 14782  
 לא לצרכי רישום

התכנית אושרה בגאול. 14782  
 ירושלים 7.9.77  
 מ. מרקוס סגורס ומרד סוסס  
 רחוב בני-יהודה 2, חדר 218  
 ירושלים טל. 224889

רשיון טס 106