


מרחב תכנון מקומי ירושלים
 תשריט מצורף לתכנית עיר מפורטת מס' 1723
 אחוד המגרשים 58,57,56,49,48 שבת.ת.ע. 974 ורחבת דרכים מאושרות
 וביטול דרכים באזור התעשייה תלפיות

ק.מ. 1:1250


מספר המגרש	שטח המגרש במ"ד לפי ת.ת.ע. 974	לתעשייה במ"ד	באחוזים	לדרך צבורית במ"ד	באחוזים
48	6600	5800	88	800	12
49	7600	7600	100	-	-
56	4950	4950	100	-	-
57	4600	4525	98,5	75	1,5
58	3620	2585	71	1035	29
סה"כ	27,370	25,460	93	1910	7

מ ק ר א

-  גבול התכנית
-  דרך קיימת או מאושרת
-  דרך חדשה או חרחבה
-  דרך לביטול
-  אזור תעשייה
-  שטח פתוח צבורי
-  גבול מבוטל של מגרש
-  מספר המגרש קיים
-  מספר החלקה
-  מספר מגרש חדש
-  קו בנין
-  גבול חדש של מגרש

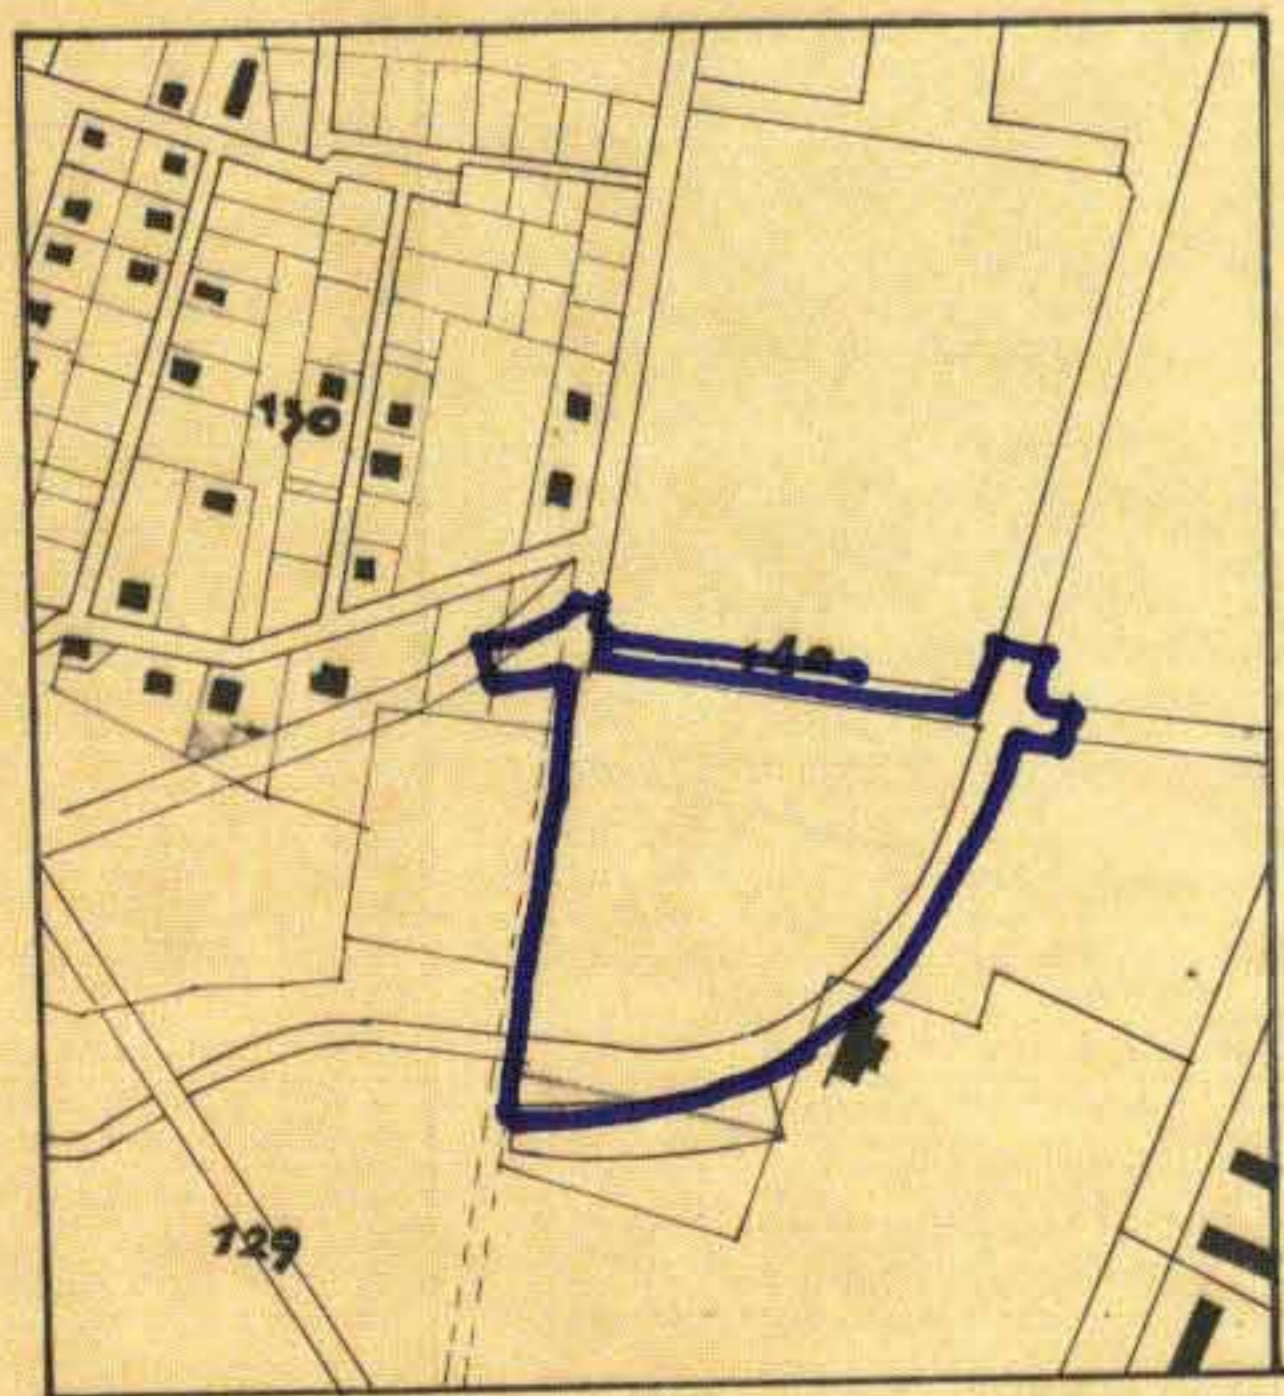

ת.רש"מ הסביבה ק.מ. 1:5.000

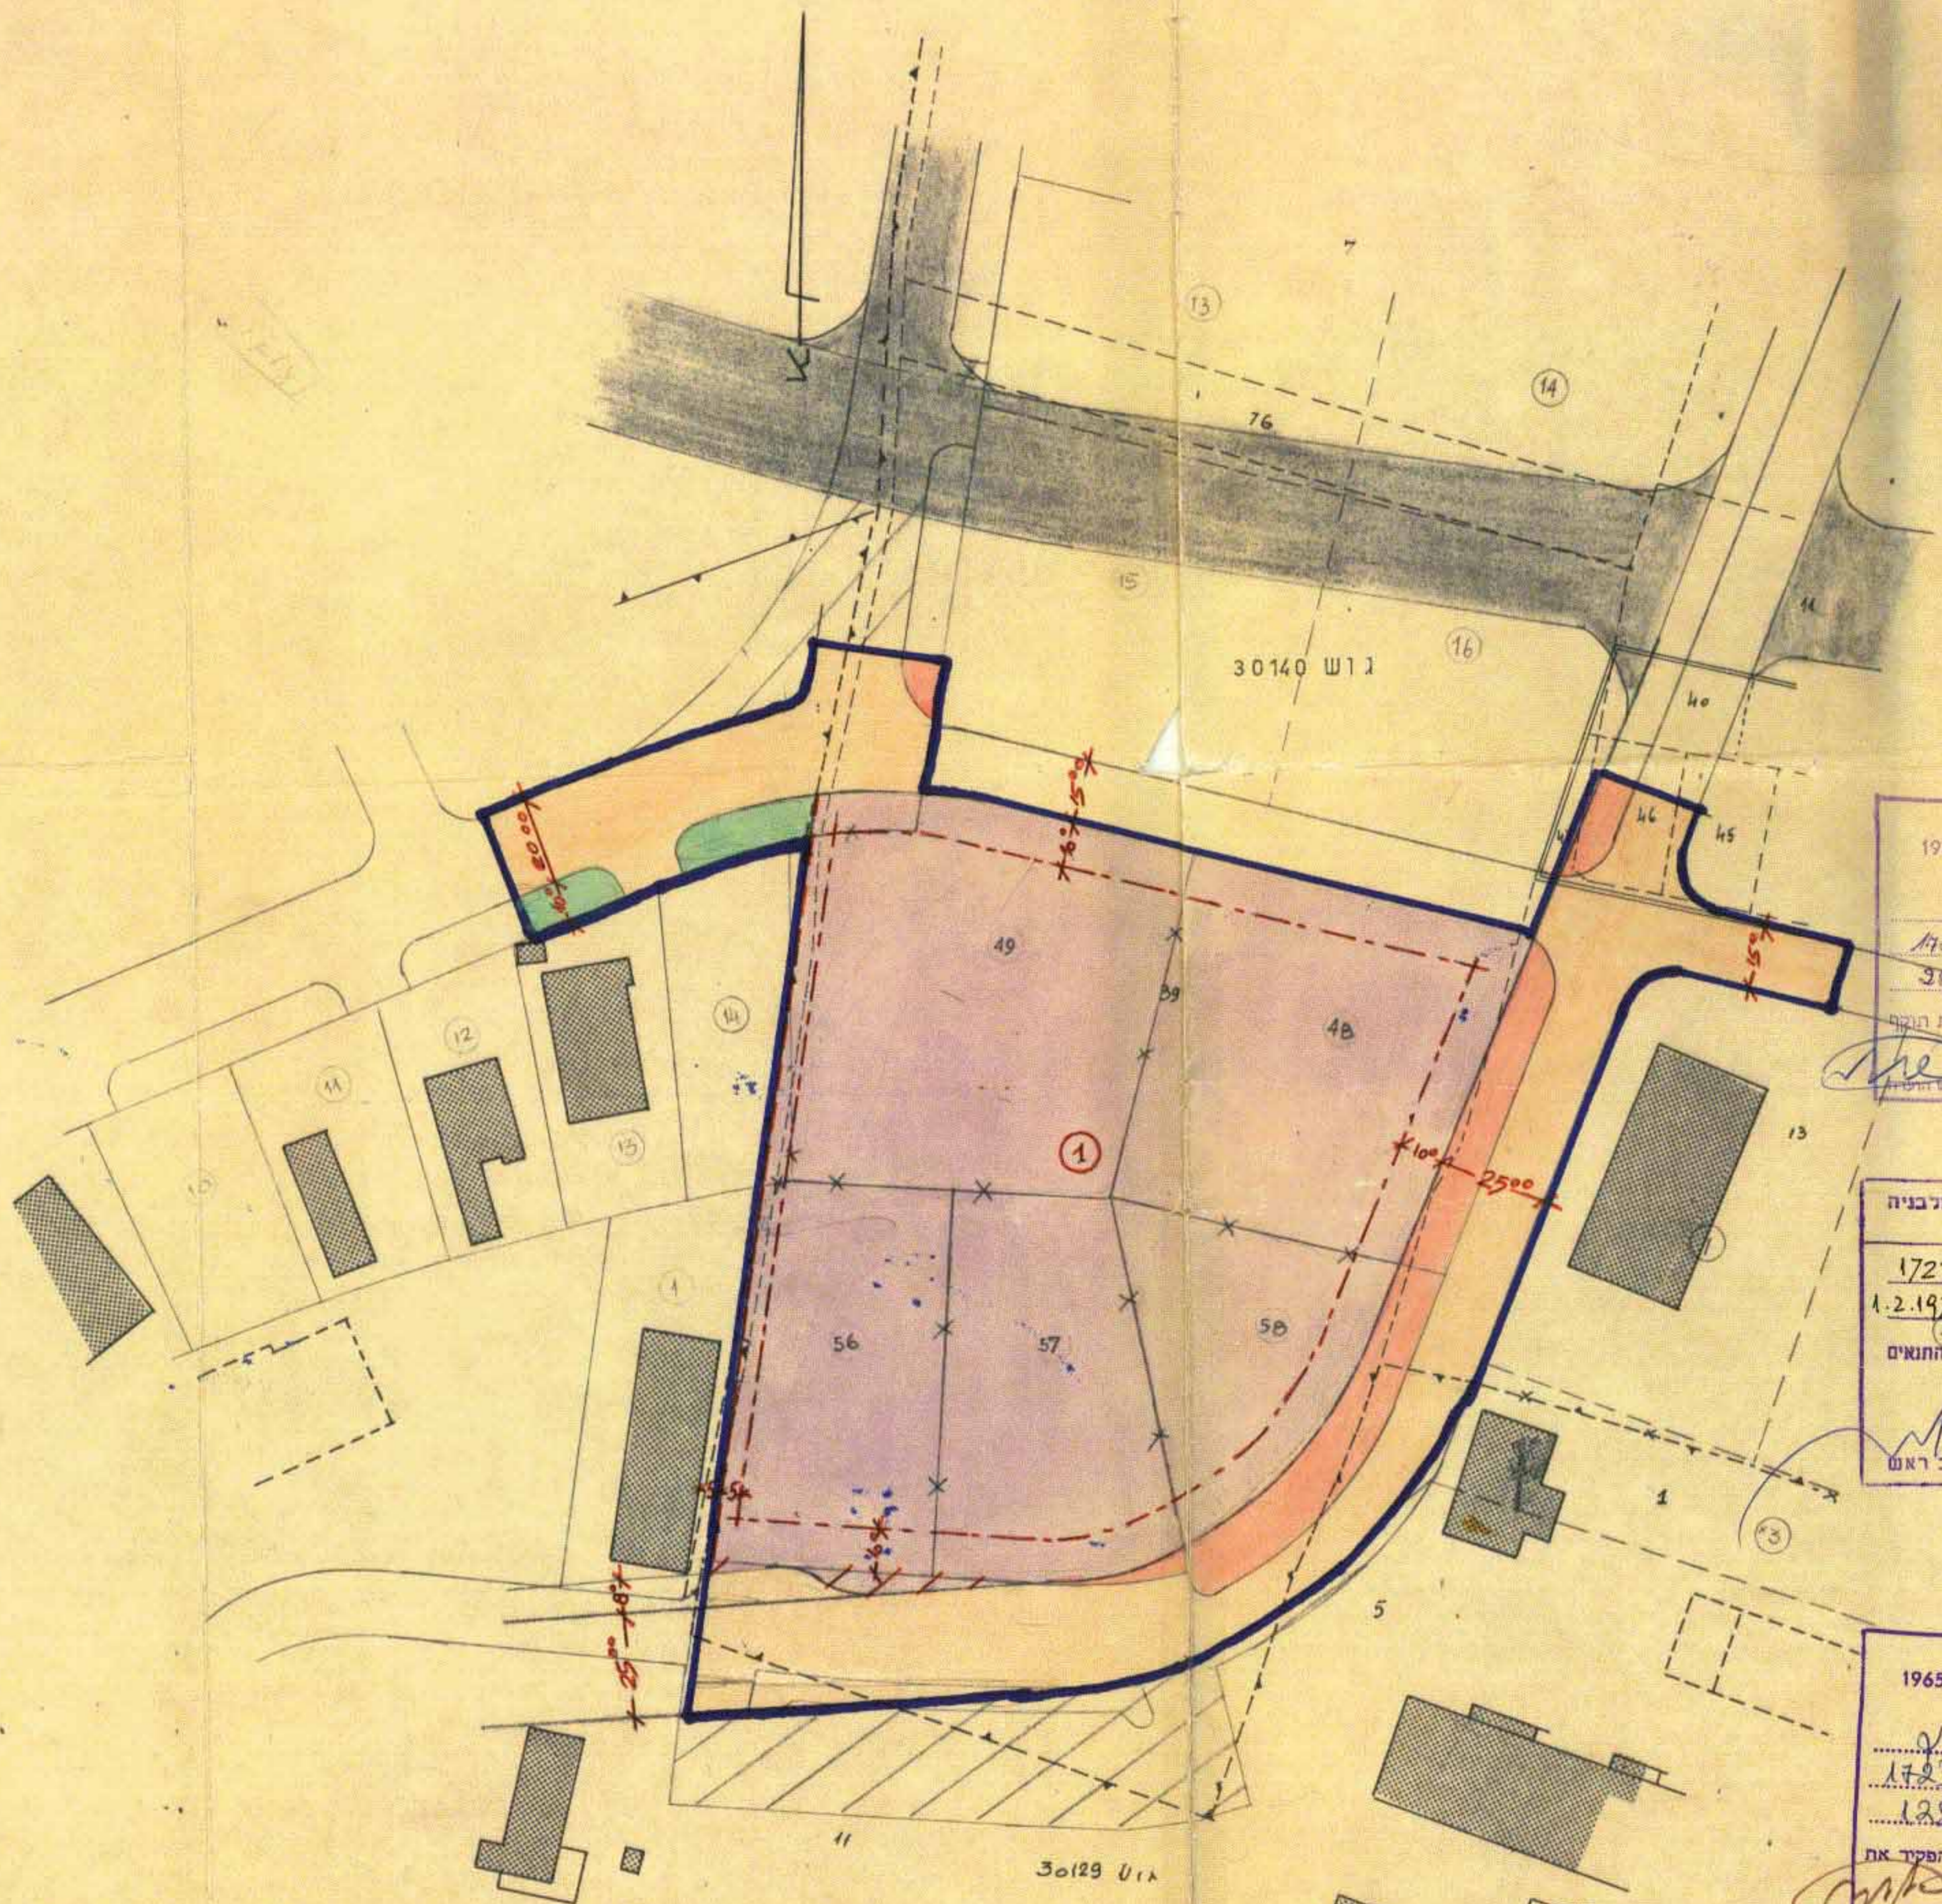

מסדר הפנים
 חוק התכנון והבניה תשכ"ה-1965
 מרחב תכנון מקומי ירושלים
 מס' 1723
 תעריף המחויבות בשיבתה 388
 תאריך החליטה לתת תוקף 3.12.77
 יושב ראש הוועדה

ועדה המשנה לתכנון ולבניה ירושלים
 תכנית בע.מ. מפורטת מס' 1723
 התליטה בשיבתה מיום 1.2.1971
 לאשר את התכנית הנ"ל לפי התנאים הכלולים ברו"ח
 יושב ראש

מסדר הפנים
 חוק התכנון והבניה תשכ"ה-1965
 תכנון מקומי ירושלים
 מס' 1723
 תעריף המחויבות בשיבתה 182
 תאריך החליטה להפקיד את תכנית התכנון לעיר
 יושב ראש הוועדה

חתימת בעלי הקרקע
 חתימת המתכנן
 תאריך

2085 2085 2085