"הודעה על אישור תוכנית מס'
פורסמה בעיתון הצופה ביום 14/2/05
ובעיתון ד' לשעה ביום 14/2/05
ובעיתון מקומי בת-ים ביום 11/2/05
וכילקוט פרסומים מס' 5382 ביום 22/3/05

המחלקה לתכנון
תוקן ע"פ דרישות הועדה
המקומית מחוזית מיום 21.6.05
בתק עפ"י תיקון מיום 21.6.05
מנהל מחלקה

# מחוז הדרום

# מרחב תכנון מקומי אשקלון

תכנית בסמכות ועדה מקומית עפ"י סעיף 62א.(א)(4)(5)(6)(8)
בתיקון מס' 43 לחוק התכנון והבניה.

24 05 2005
נתקבל

## תכנית מס': 2142/מק/4

שינוי לתכניות מתאר מס': 33/101/02/4,101/02/4.
ולתכניות מפורטות מס': 8/109/03/4,3/185/03/4,
46/147/03/4

שבוגת אפרידר. רחוב גולני - אשקלון

**מחוז** : הדרום
**נפה** : אשקלון
**מקום** : אשקלון. אפרידר-רח'גולני.
**גוש** : 2670 חלקה 74 ח"ח 154.
**מגרש** : 358
**שטח התכנית** : 2.6 דונם
**מגיש התכנית** : הועדה המקומית לתכנון ולבניה אשקלון.
**בעל הקרקע** : רשות הפיתוח (עיריית אשקלון).
**עורך התכנית** : אדר' נעם רימון מ.ר 111970
אגף תכנון. עיריית אשקלון.
**תאריך** : מאי 2004

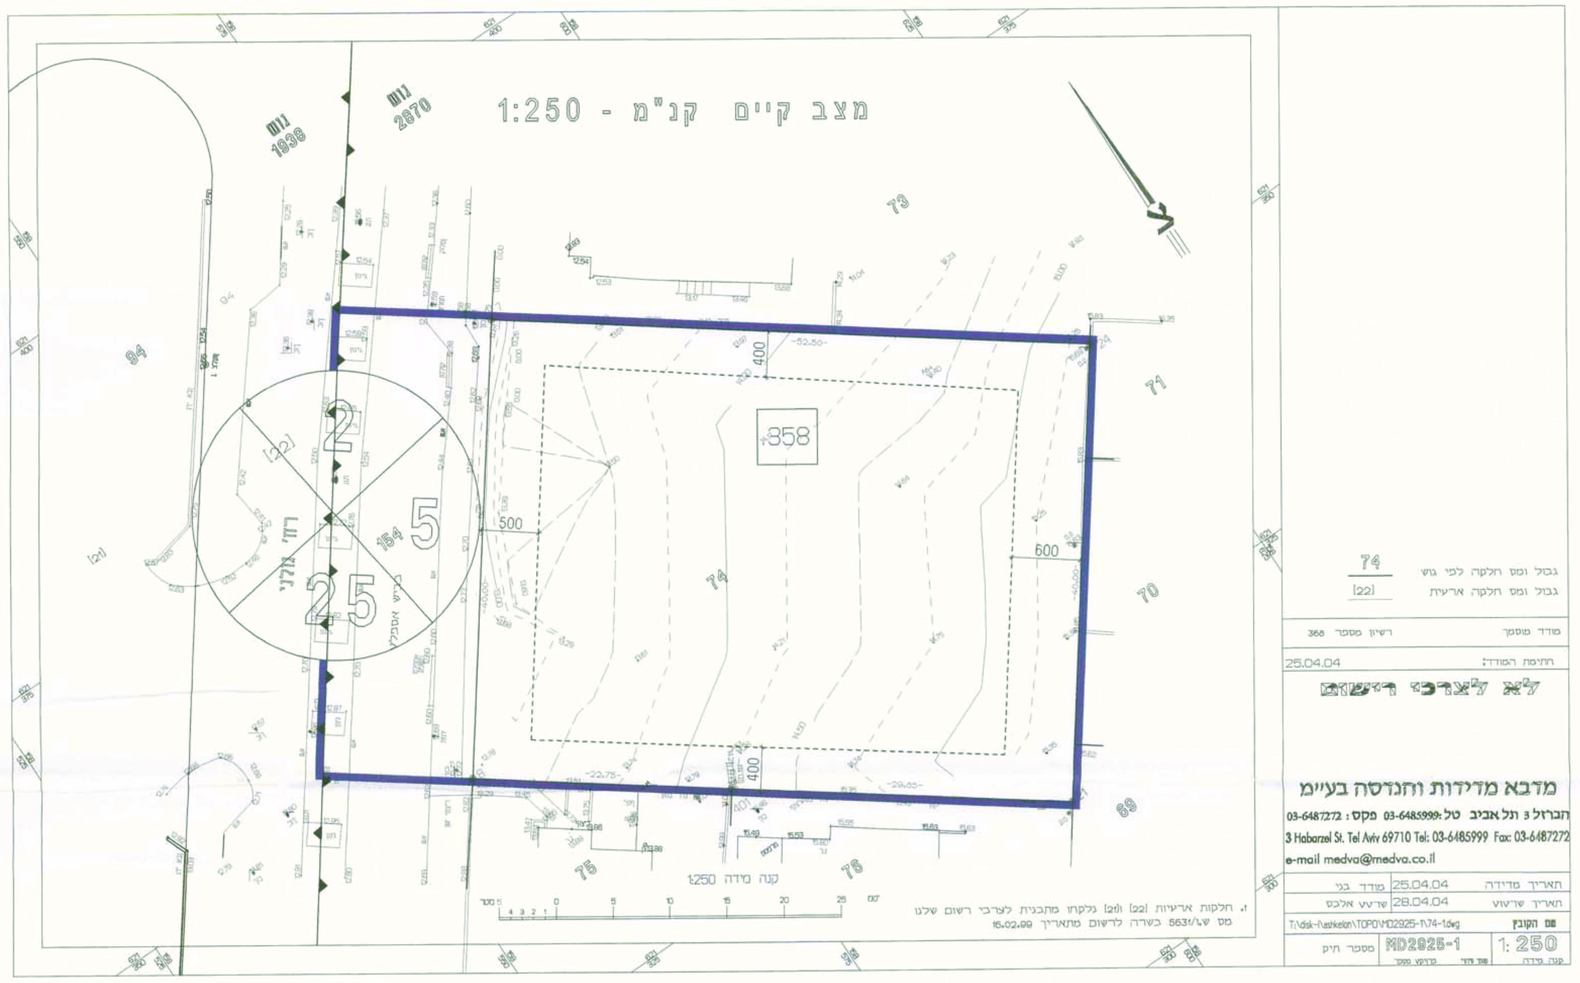


גבול ומס חלקה לפי גוש 74
גבול ומס חלקה ארעית (22)

מודד מוסמך — רשיון מספר 368
תאריכי המודד: 25.04.04

**מדבא מדידות והנדסה בע"מ**
הברזל 3 תל אביב טל: 03-6485999 פקס: 03-6487272
3 Habarzel St. Tel Aviv 69710 Tel: 03-6485999 Fax: 03-6487272
e-mail medva@medva.co.il

| | | |
|---|---|---|
| תאריך מדידה | 25.04.04 | מודד בני |
| תאריך שרטוט | 28.04.04 | שרטט אלכס |
| שם הקובץ | T:\disk-1\ashkelon\TOPO\MD2925-1\74-1.dwg | |
| קנה מידה | 1: 250 | מספר תיק MD2925-1 |

1. חלקות ארעיות (22) ו(23) נלקחו מתכנית לצרכי רשום שלנו מס' ש/563 בשרה לרשום מתאריך 15.02.99

## מקרא:

גבול התכנית: ———
קו בנין: - - - - - -
מס' מגרש: ☐
מס' חלקה: 74

**חתימות:**

מגיש התכנית : _____
עורך התכנית : _____
בעל הקרקע : _____
ועדה מקומית : _____

**טבלת שטחים ויעודים מצב קיים/מוצע**

| מס' מגרש | יעוד | שטח (בדונם) |
|---|---|---|
| 358 * | מגורים | 2.095 |
| | דרכים | 505 |
| סה"כ | | 2.600 |

* עפ"י ת.ב.ע מס' 109/03/4

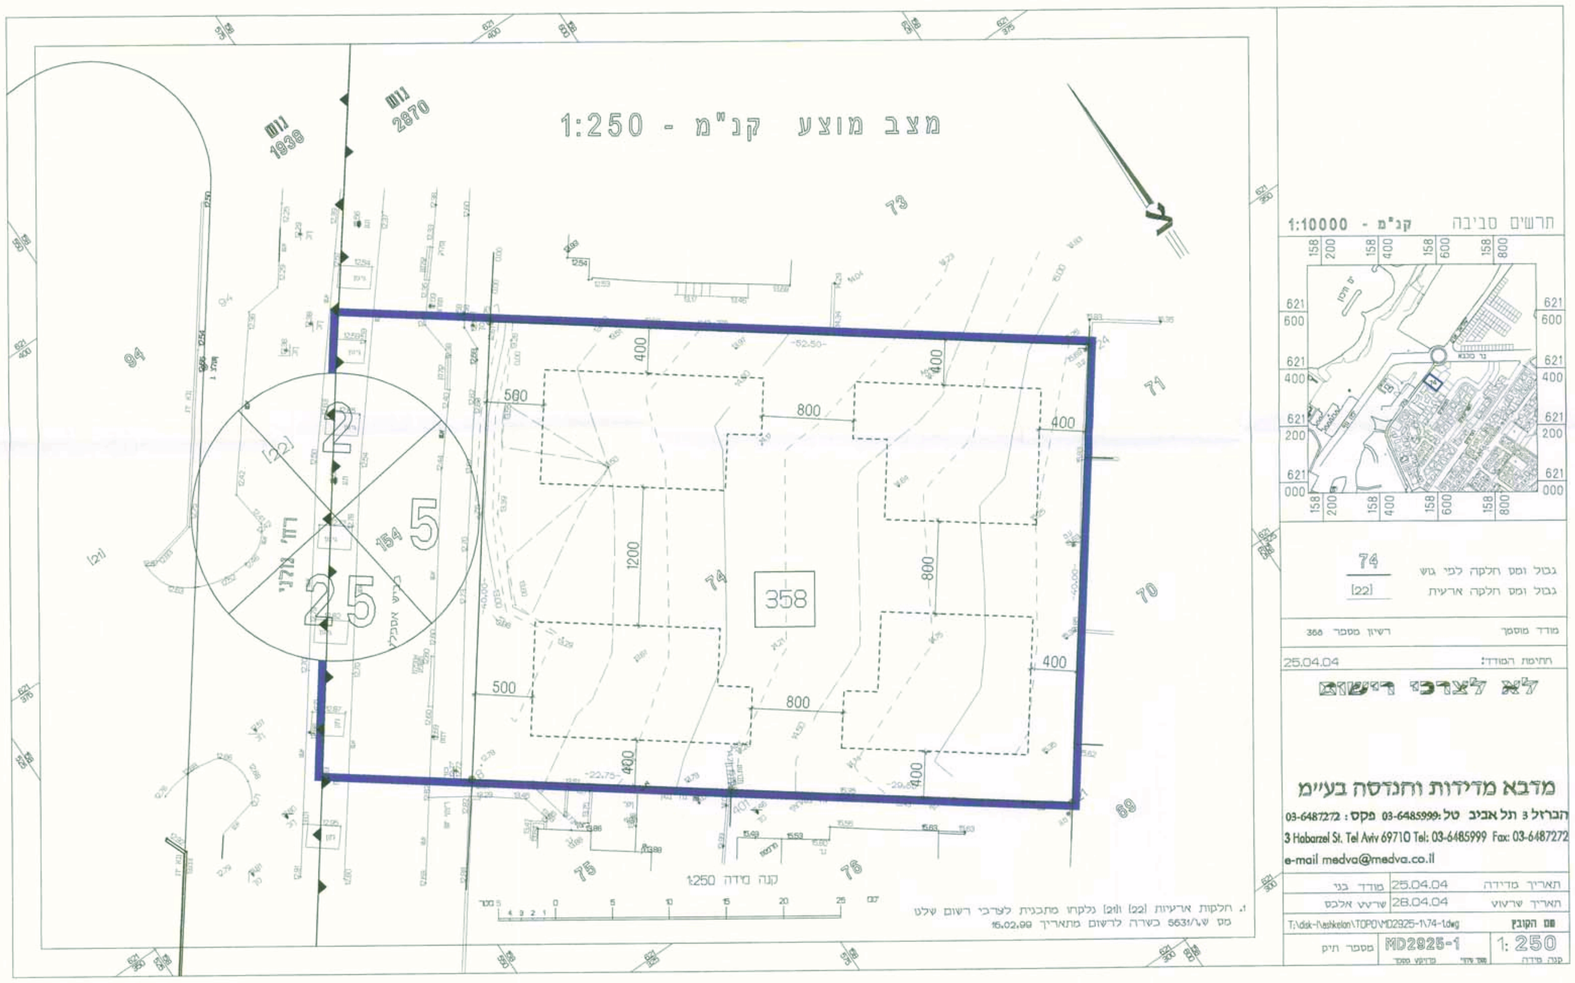


תרשים סביבה קנ"מ - 1:10000



גבול ומס חלקה לפי גוש 74
גבול ומס חלקה ארעית (22)

מודד מוסמך — רשיון מספר 368
תאריכי המודד: 25.04.04

**מדבא מדידות והנדסה בע"מ**
הברזל 3 תל אביב טל: 03-6485999 פקס: 03-6487272
3 Habarzel St. Tel Aviv 69710 Tel: 03-6485999 Fax: 03-6487272
e-mail medva@medva.co.il

| | | |
|---|---|---|
| תאריך מדידה | 25.04.04 | מודד בני |
| תאריך שרטוט | 28.04.04 | שרטט אלכס |
| שם הקובץ | T:\disk-1\ashkelon\TOPO\MD2925-1\74-1.dwg | |
| קנה מידה | 1: 250 | מספר תיק MD2925-1 |

1. חלקות ארעיות (22) ו(23) נלקחו מתכנית לצרכי רשום שלנו מס' ש/563 בשרה לרשום מתאריך 15.02.99

הועדה המקומית
* לתכנון ובניה *
אשקלון

ועדה מקומית אשקלון
אישור תוכנית מס'
הועדה המקומית החליטה לאשר את התכנית
בישיבה מס' 33004 ביום 28.12.04
המצורפת על החתו יו"ר הוועדה