

מחוז ירושלים
 מרחב תכנון מקומי ירושלים
 תכנית מס' 6026
 שינוי מס' 1/98 לתכנית מס' 3894
 שינוי מס' 1/98 לתכנית מס' 2820
 (שינוי תכנית מתאר מקומית)

תשריט

ק.מ. 1:250

משרד הפנים מחוז ירושלים
 אישור תכנית מס' 6026
 תועדה המחוזית החליטה כאשר את תוכנית
 בשינוי מס' 3100 ימים 10.2.2008
 סמנכ"ל תכנון ידיר תודה


חתימות

בעלי הקרקע
 מינהל מקרקעי ישראל
 מחוז ירושלים, רח' יפן 216
 טל': 02-6208422

מגישי התכנית
 מנשה הנרי אורי
 רח' אייזיק רמבה 602
 טל': 02-6713877

המתכנן: אדריכל
 אנקווה אלברט
 רח' קילברג 1/34 ירושלים
 טל': 02-6433208


תאריך: 20.07.08

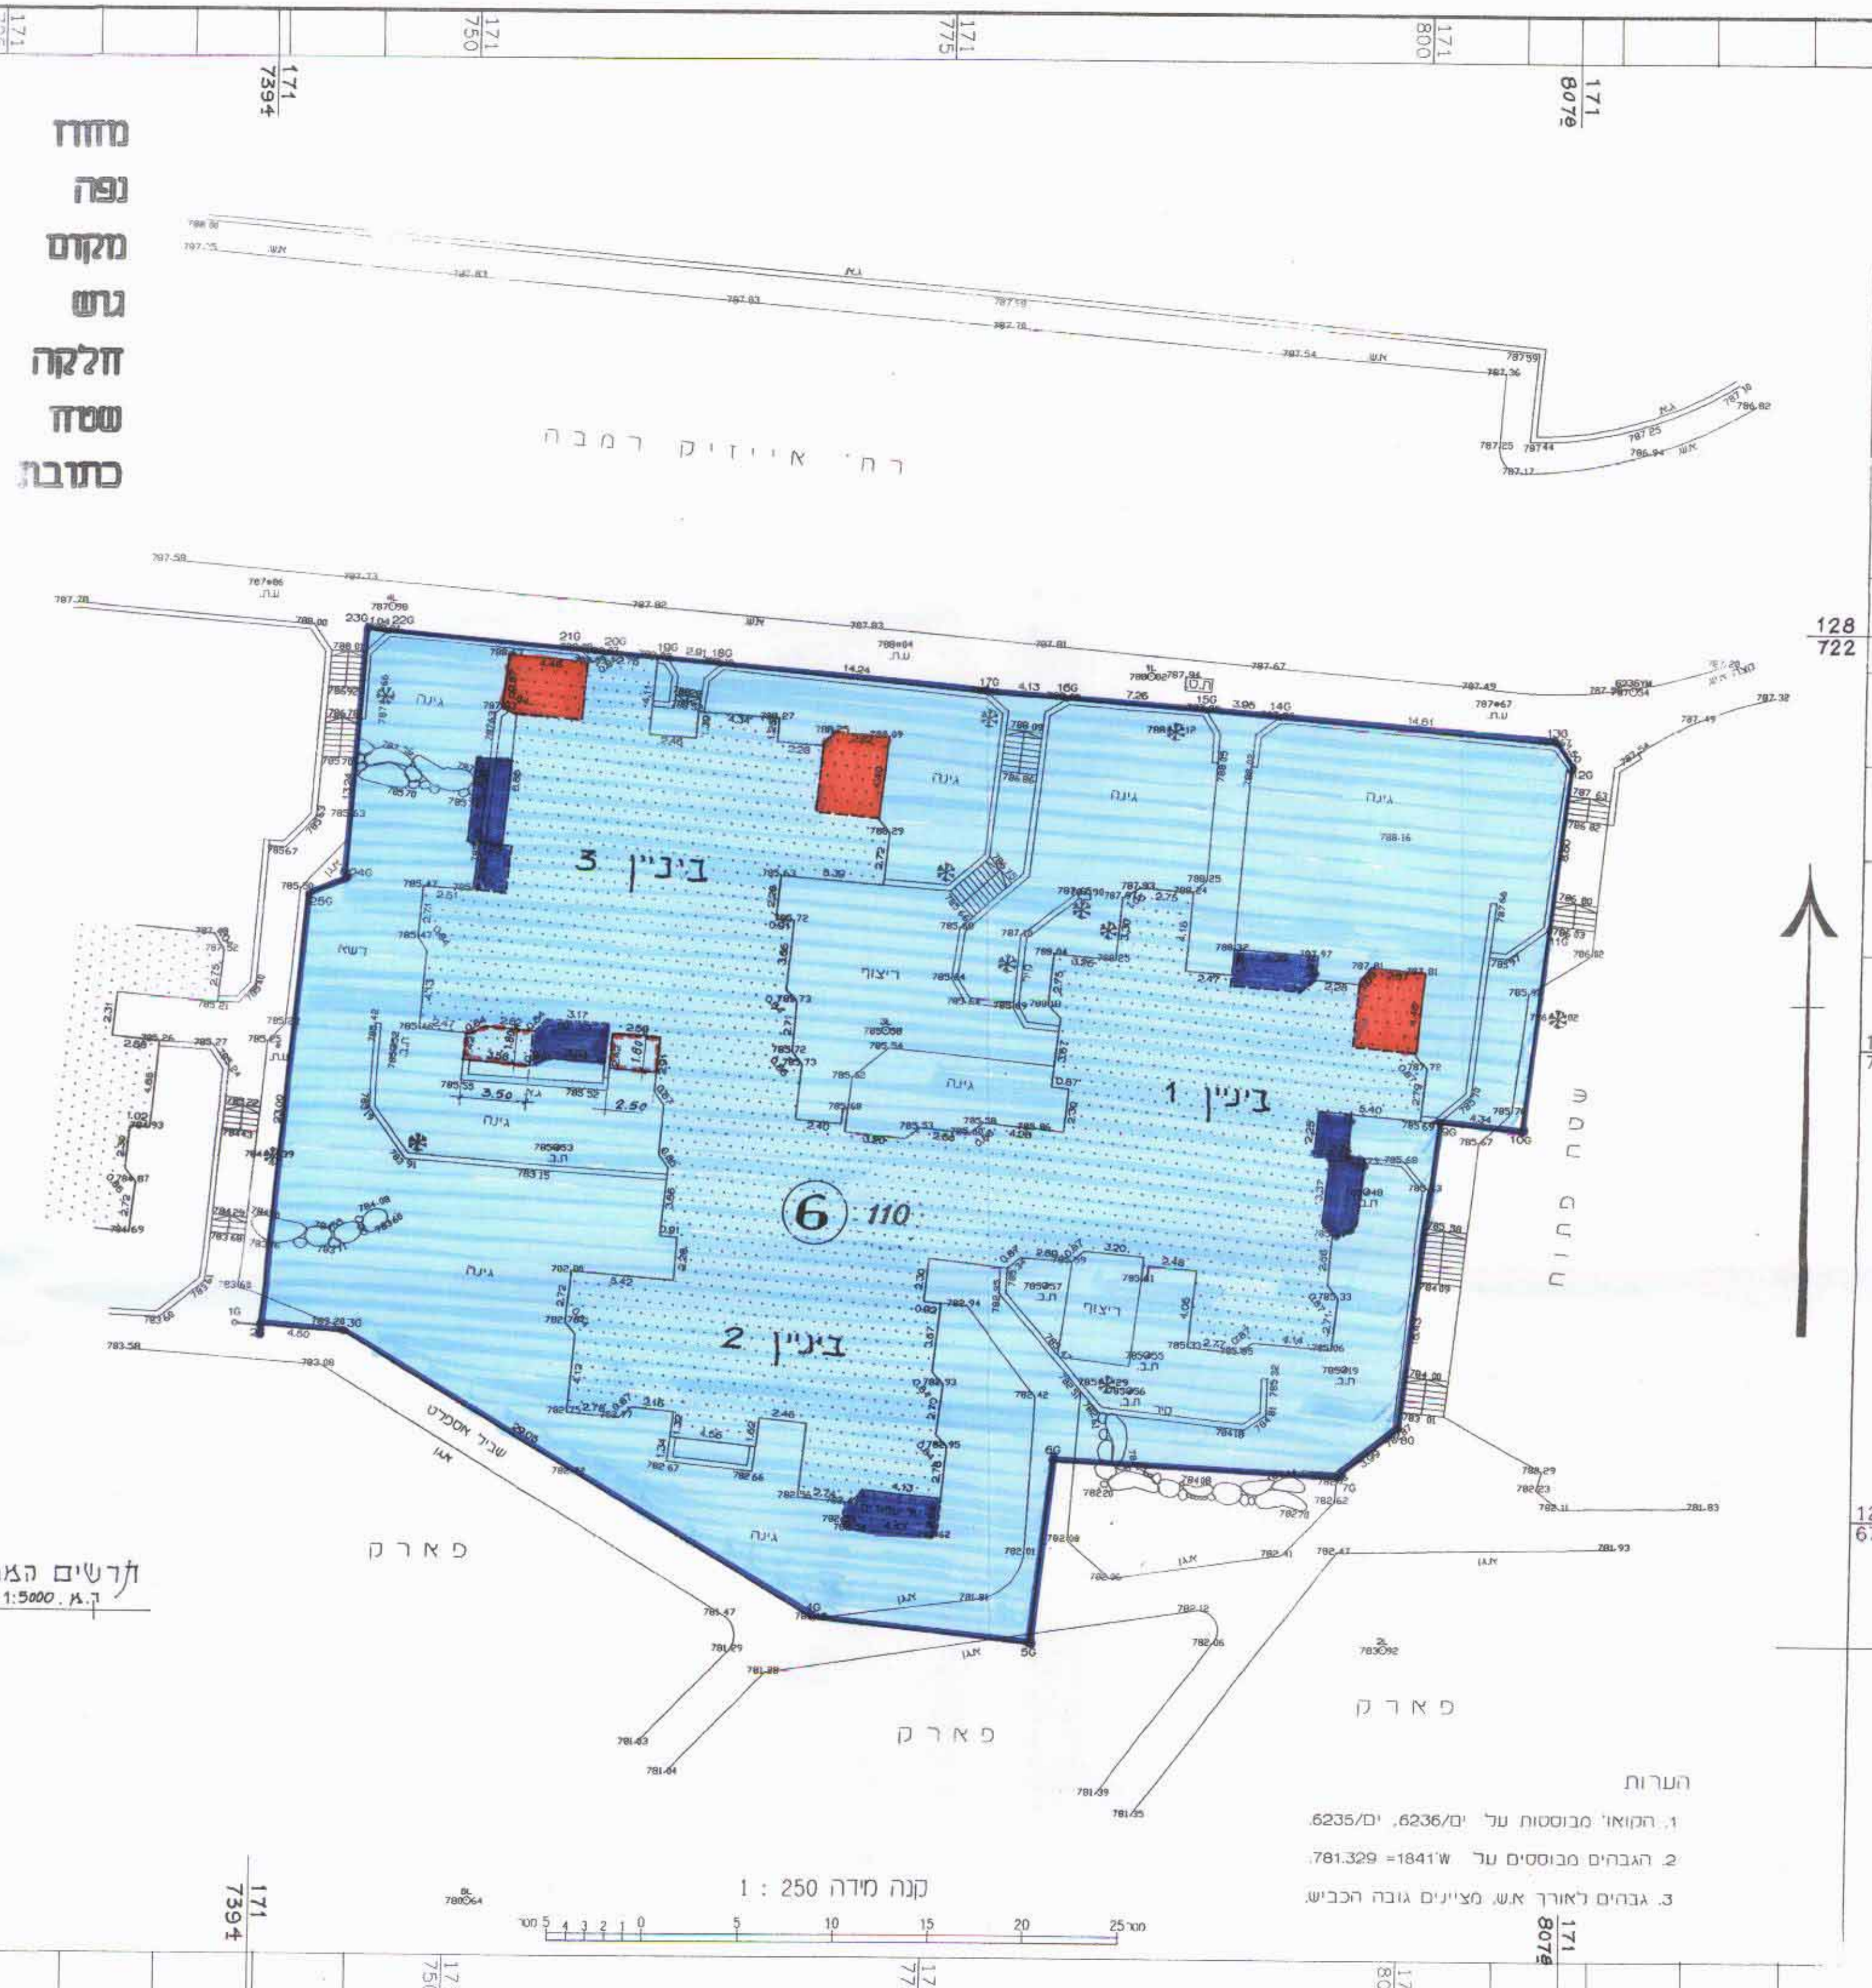

מחוז ירושלים
 נפה ירושלים
 מקום ירושלים - תלפיות מזרח
 גוש 30178
 חלקה 110
 שטח 2.654 ד'
 כתובת רח' אייזיק רמבה, בנין 602

מקרא מצב חדש

- גבול התכנית
- אזור מגורים 2
- בינון קיים
- גבול חלקה
- מספר חלקה 110
- מספר מגדש מאושר בתב"ע 3894
- תוספת חדר
- תוספת מרפסת
- קובי"ן מרפסת לתוספת בינה

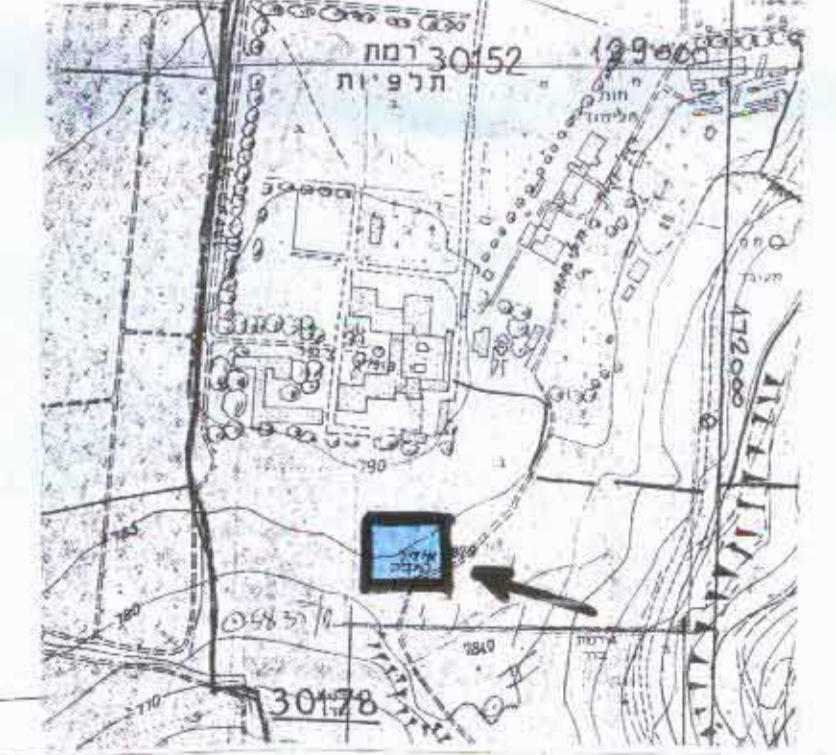

לארצות הברית

מאיר לוי

חידד מוסמך מ"ר 586

שד' דוי אשכול 2/60, ירושלים

טל' כנס: 02-5323068

2/2/09

זרשים המקום
 ק.מ. 1:5000