

מרחב תכנון מקומי ירושלים
תכנית מס' 3437
(שינוי תכנית מתאר מקומית)

תשריט
ק.מ. 1:250

מצב קיים						מצב לפי הוראות תכנית מס' 3437 זו			
מספר הגוש	מספר החלקה	שטח רשום שכל החלקה במ"ר	מספר מגרש חדש	מספר באזור מגורים 5	הפרשות			סה"כ	
					בשטח לדרך צבורית	לשטח לבנין צבורי	סה"כ הפרשות		
30555	54	2071	①	478				478	
			②	762				762	
			③		196	196		196	
			④		635	635	635	635	
		2071		1240				831	

ההערה: סה"כ הפרשות לצרכי צבורי בגבולות תכנית מס' 3437 זו הם כ-830 מ"ר שהם כ-40% משטח התכנית.


אני עפ"י עבד אלהאדי, מודד מוסמך חתום מטה מאשר בזה כי הישוב השטחים שבטבלת אחוד וחלוקה נכונים.

בדקתי הישוב בפלנימטר ובעשית משולשים ביהד.

תאריך 30.1.90 עפ"י עבד אלהדי

מודד מוסמך
Abd Alahadi


- גבול התכנית
- דרך חדשה או הרחבת דרך
- מעבר צמוד להולכי רגל
- אזור מגורים 5
- שטח לבנין צבורי
- מספר חלקה קיימת
- גבול מגרש חדש
- מספר מגרש חדש
- קו בנין חדש

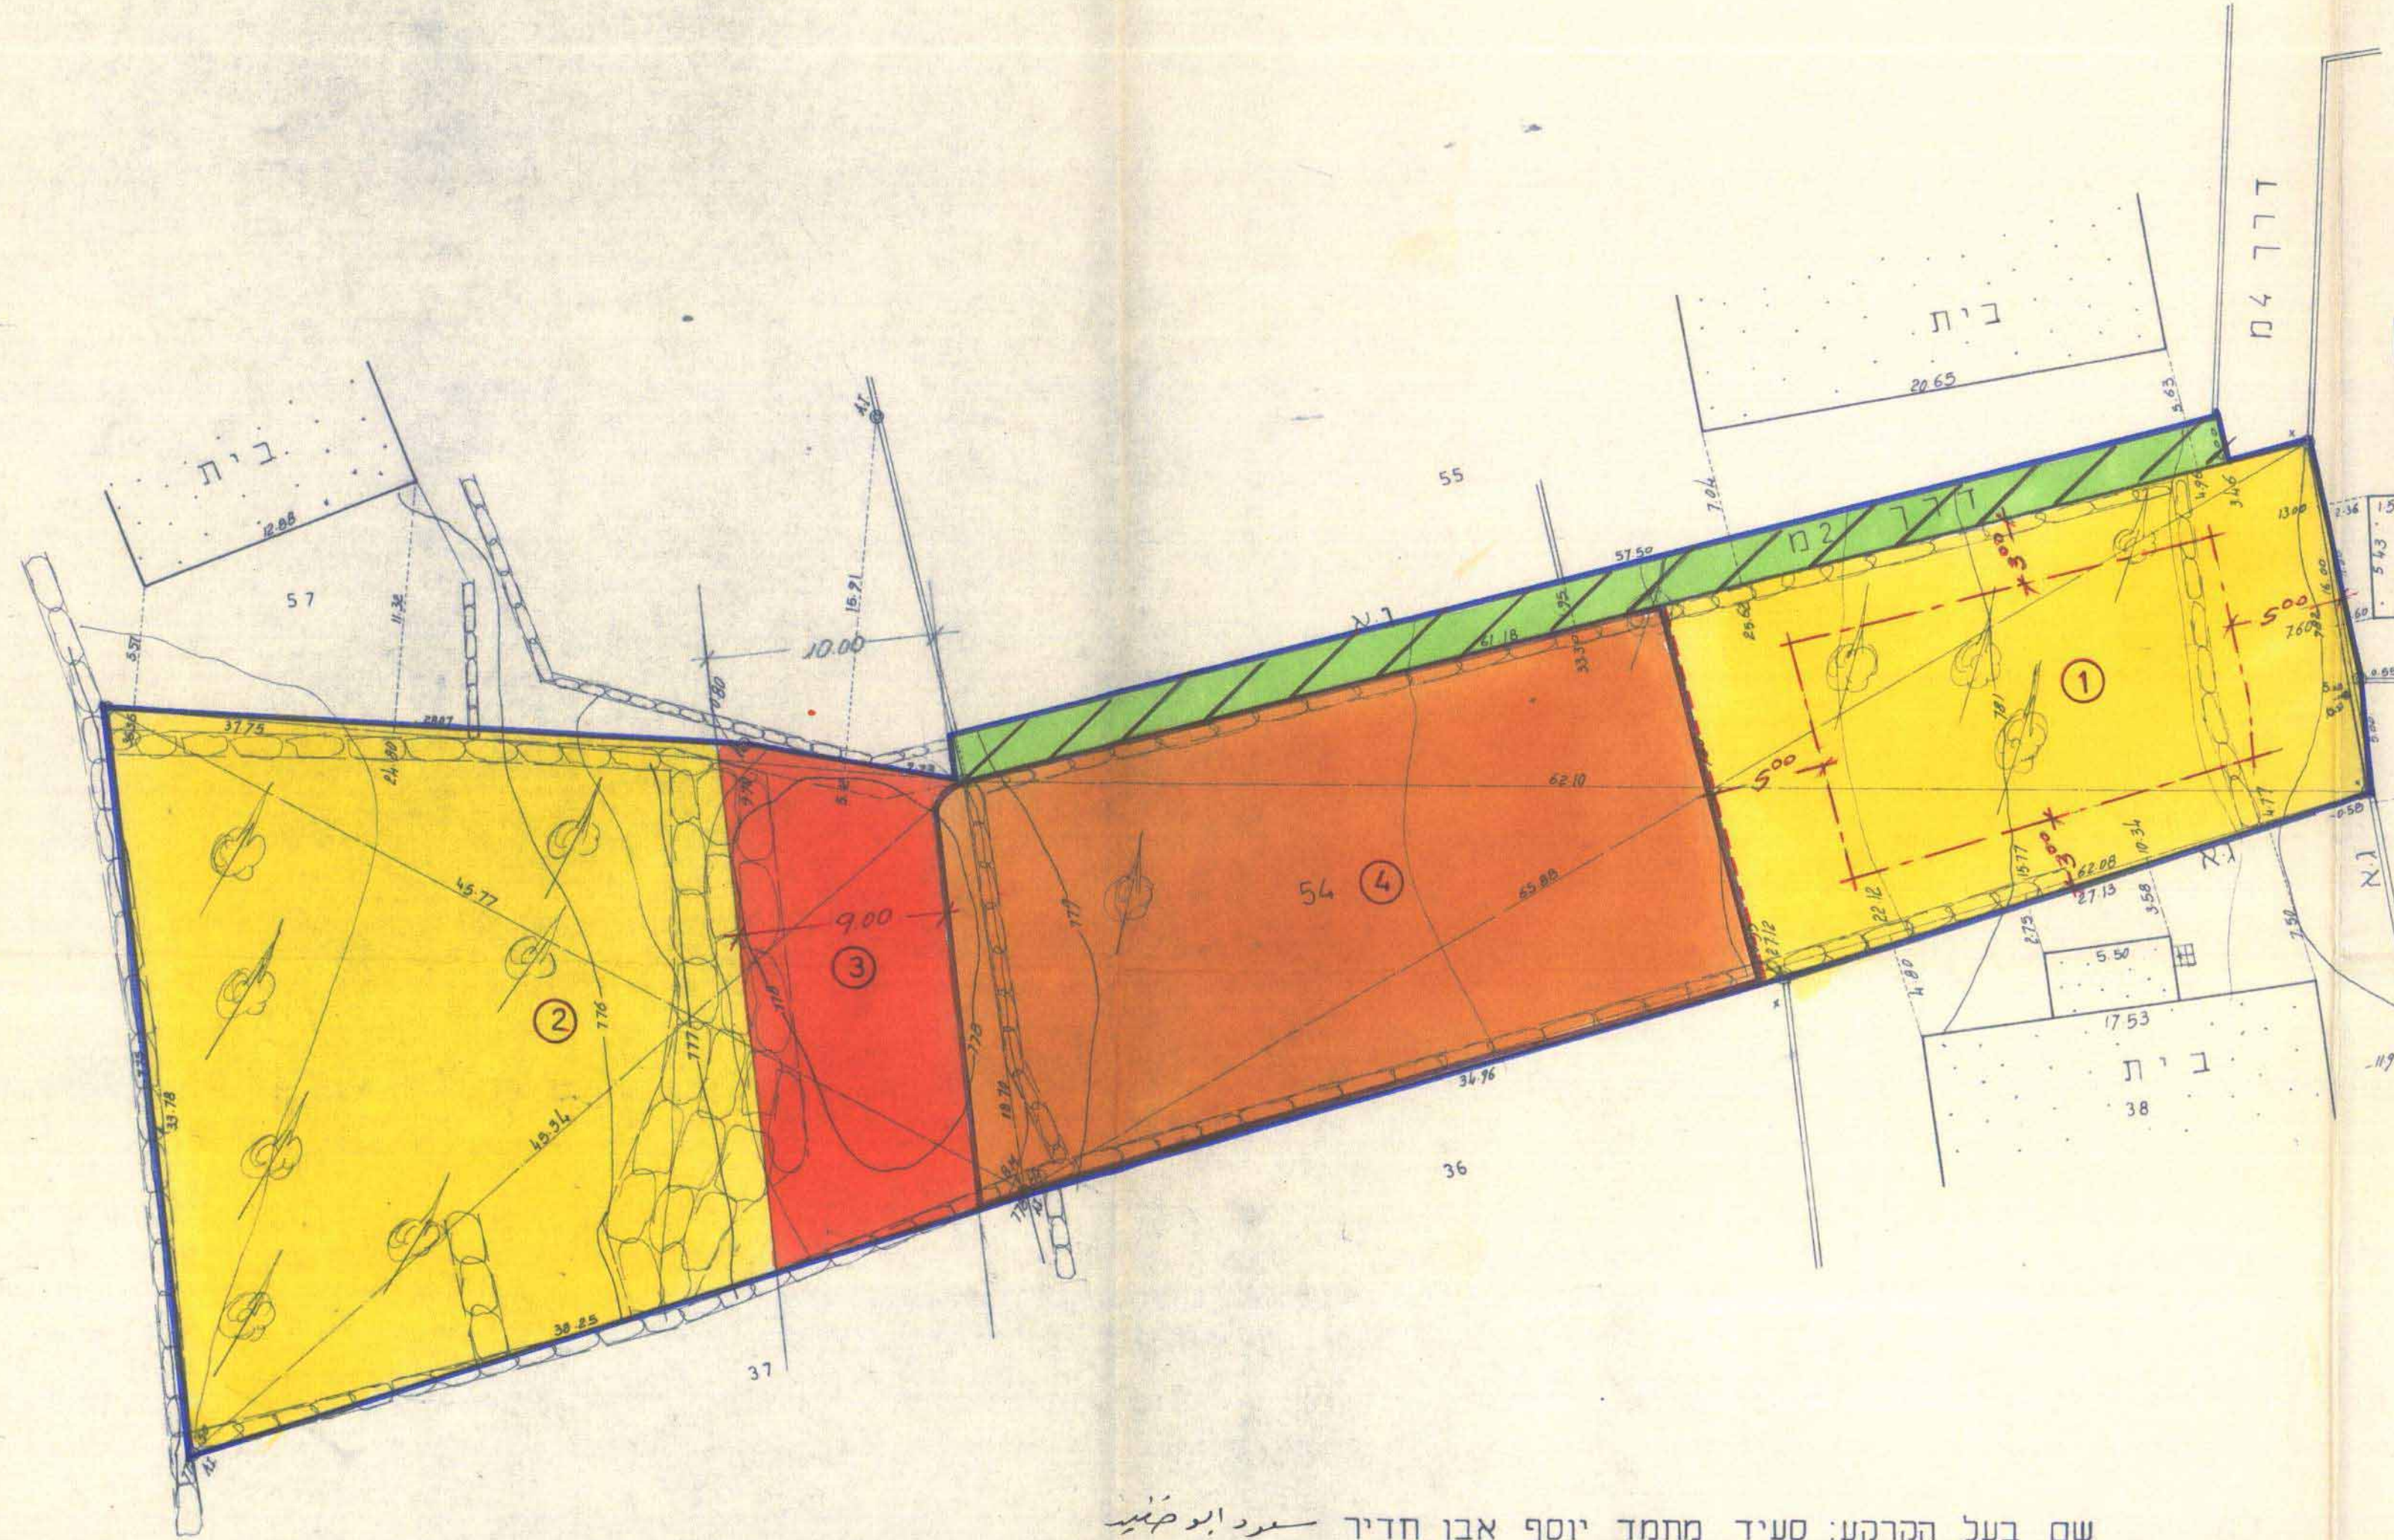

ג.ע.א.ת.מ. 3437
הפקדת תכנית מס' 3437
הועדה המקומית לתכנון ולבניה
ירושלים
18.9.88

הועדה המקומית לתכנון ולבניה
ירושלים
3437
החלטת הוועדה בשיבתה מיום 18.9.88
להסתייג על אשור התכנית הנ"ל להספקה
לפי התנאים הכלולים בדרישה

ג.ע.א.ת.מ. 3437
ביום 18.9.88
מנהל העיר

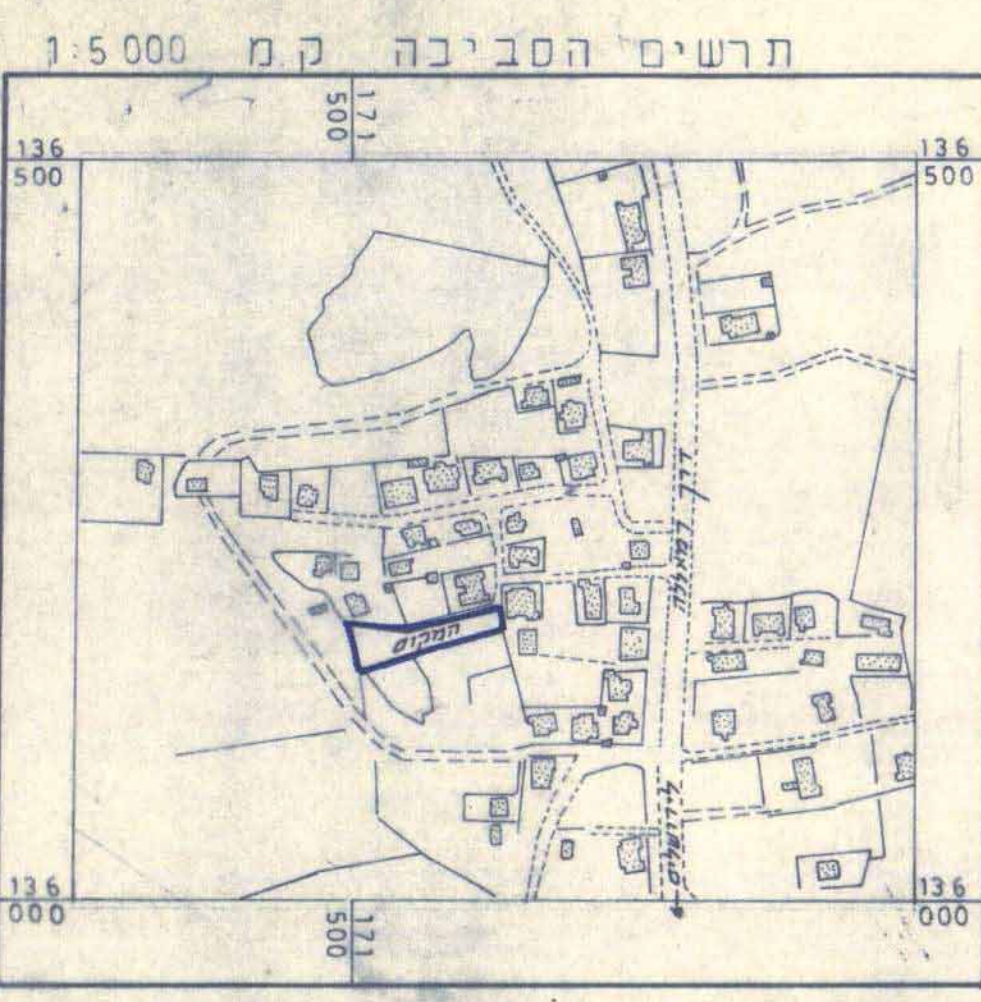

עפ"י עבד אלהאדי מודד מוסמך
רמאללה, ת.ד. 722 ת.ד. 96506563
רשיון מס' 3
תאריך 11.5.88
Revised in 25.1.90

שם בעל הקרקע: סעיד מחמד יוסף אבו חדיר
שעפט, רח אחמד שווקי, ת.ד. 80547946
שם המתכנן: עמאד אבו חדיר
ירושלים, ת.ד. 25139 ת.ד. 8041135

תאריך: 30.1.90