


מחוז ירושלים  
 מרחב תכנון מקומי ירושלים  
 תכנית מס' 5408  
 שינוי מס' 1/97  
 לתכנית מס' 2696  
 (שינוי תכנית מתאר מקומית)  
 תשרים  
 ק"מ 1:250

מחוז : ירושלים  
 נפה : ירושלים  
 המקום : ירושלים, שכ. גונה ה  
 גוש : 30171  
 חלקה : 79  
 הוכן עבור בעלים  
 השטח

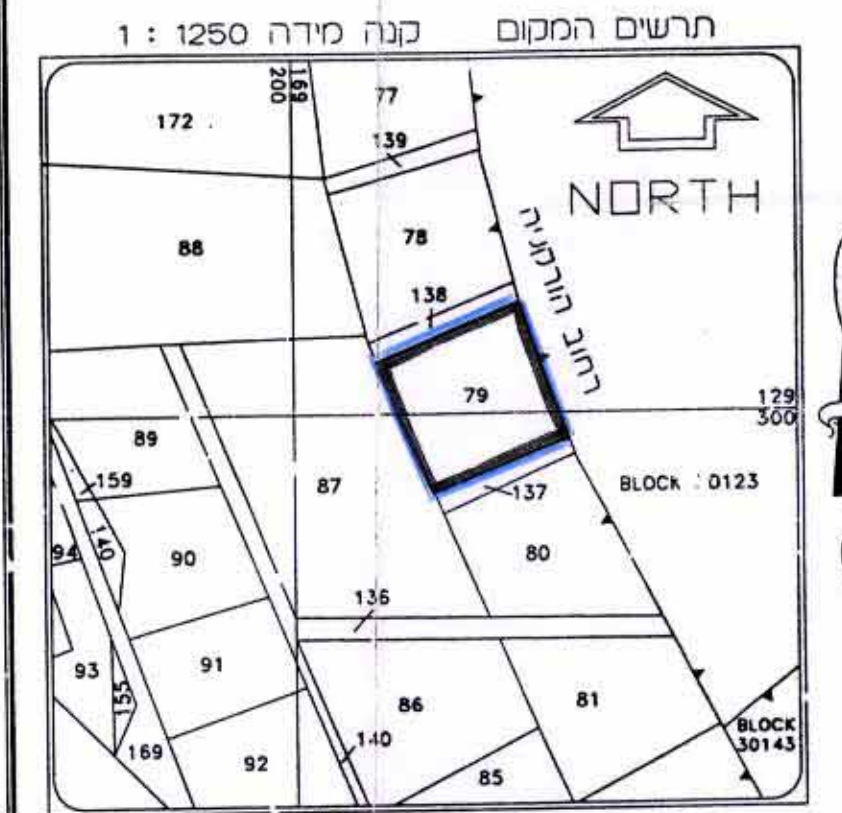


תשרים המקום קנה מידה 1:1250  
 29-12-1998  
 הוציא לאור: משרד הפנים, מחוז ירושלים, תל אביב.  
 תוכן: תכנית מתאר מקומית, שינוי תכנית מתאר מקומית.  
 ע"פ: חוק התכנון והבנייה, חוק המס הכספי, חוק המס העירוני.  
 גומייה - מחוז ירושלים

תחזית:  
 תחזית בעלי היזם קע:  
 מנהל חקרקע ישראל  
 תחזית מגישי התכנית:  
 חוגה אברהם  
 כתובת: רח' יוסי בן זעור 34/9  
 טלפון: 6782954  
 ששון עוזיה  
 כתובת: רח' הרקביה 9  
 טלפון: 6782714  
 תחזית המתכנן:  
 ענבר אל  
 כתובת: רח' משה שרת 20/12  
 טלפון: 6414379  
 73487  
 02-6414379  
 תאריך: 4.8.98

Survey and Engineering Services  
 307 Ahlamo St., P.O.Box 11191  
 Jerusalem 91111  
 Phone: 02-763103 050-301268

שאול ירובסקי - מהנדס ומודד מוסמך \*\* ת.ד. 11191 ירושלים ר. מספר 760

מספר סדרת היזמים

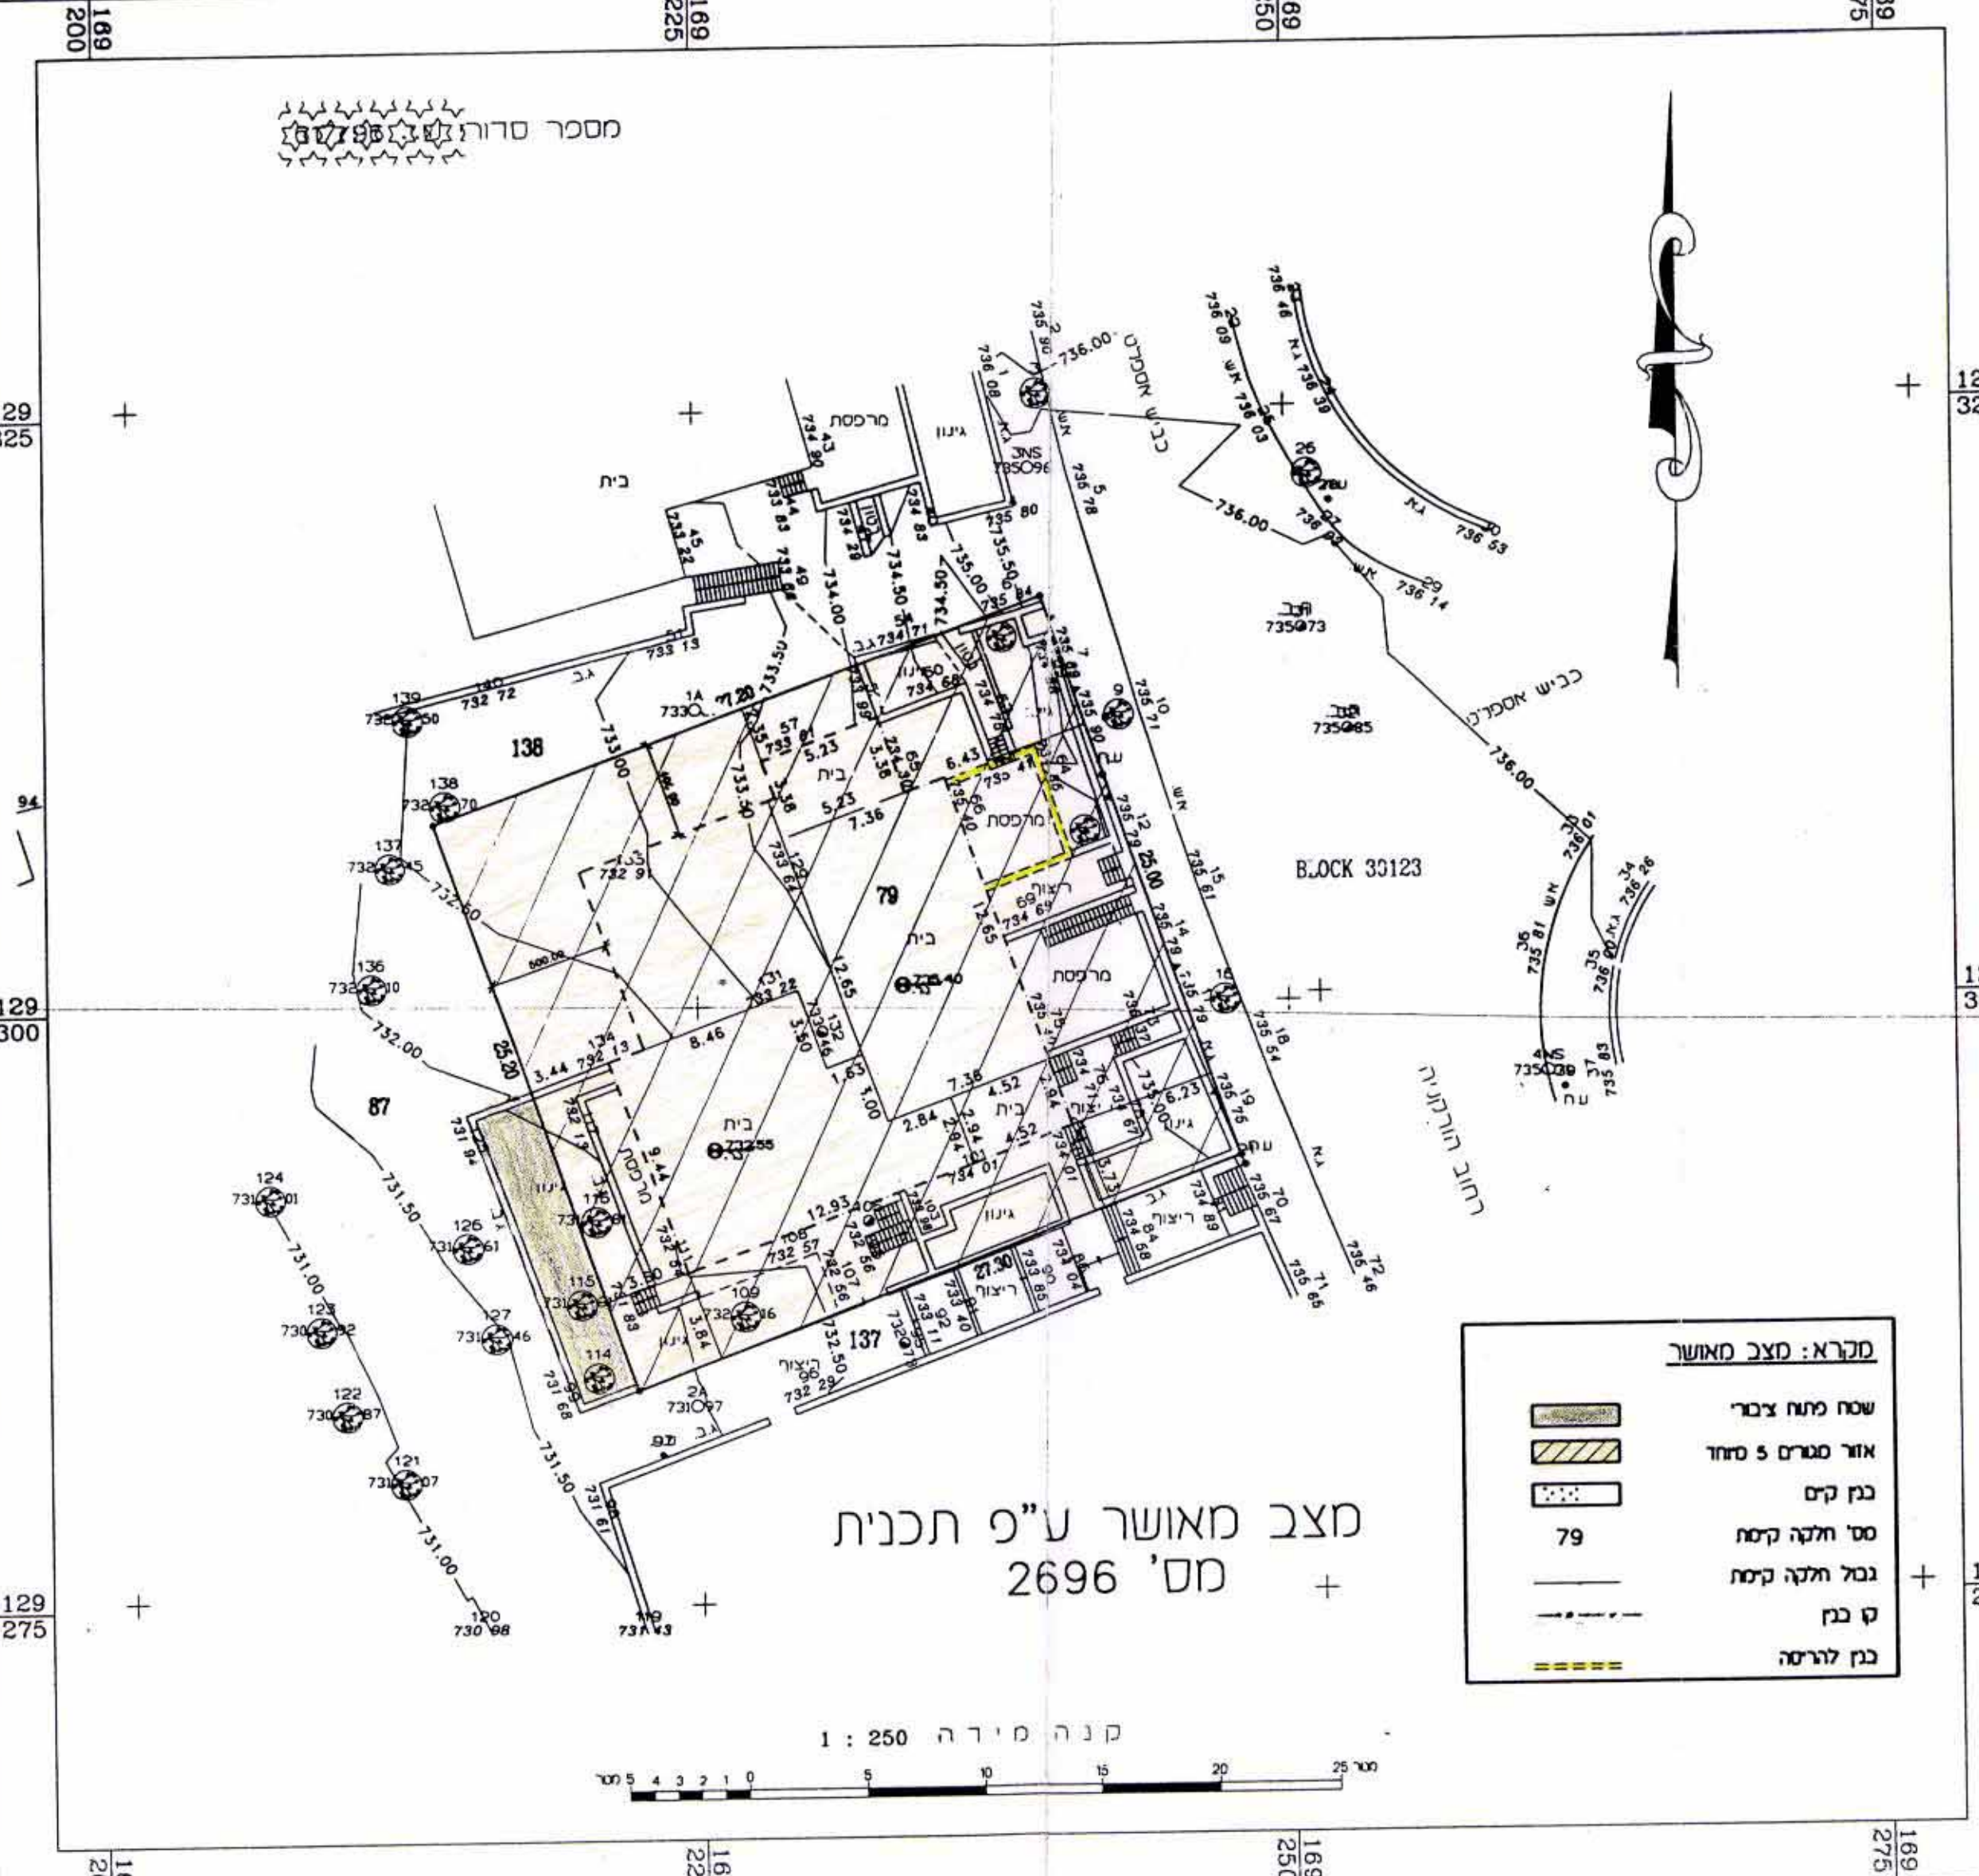


סגור: מצב מאושר

[Symbol]	שטח מתח צברי
[Symbol]	אזור מסדר 5 סחור
[Symbol]	בזק קים
[Symbol]	מס' חלקה קים
[Symbol]	גבל חלקה קים
[Symbol]	ק בנ
[Symbol]	בזק לררסה

מצב מאושר ע"פ תכנית  
 מס' 2696

קנה מידה 1:250

מצב חדש

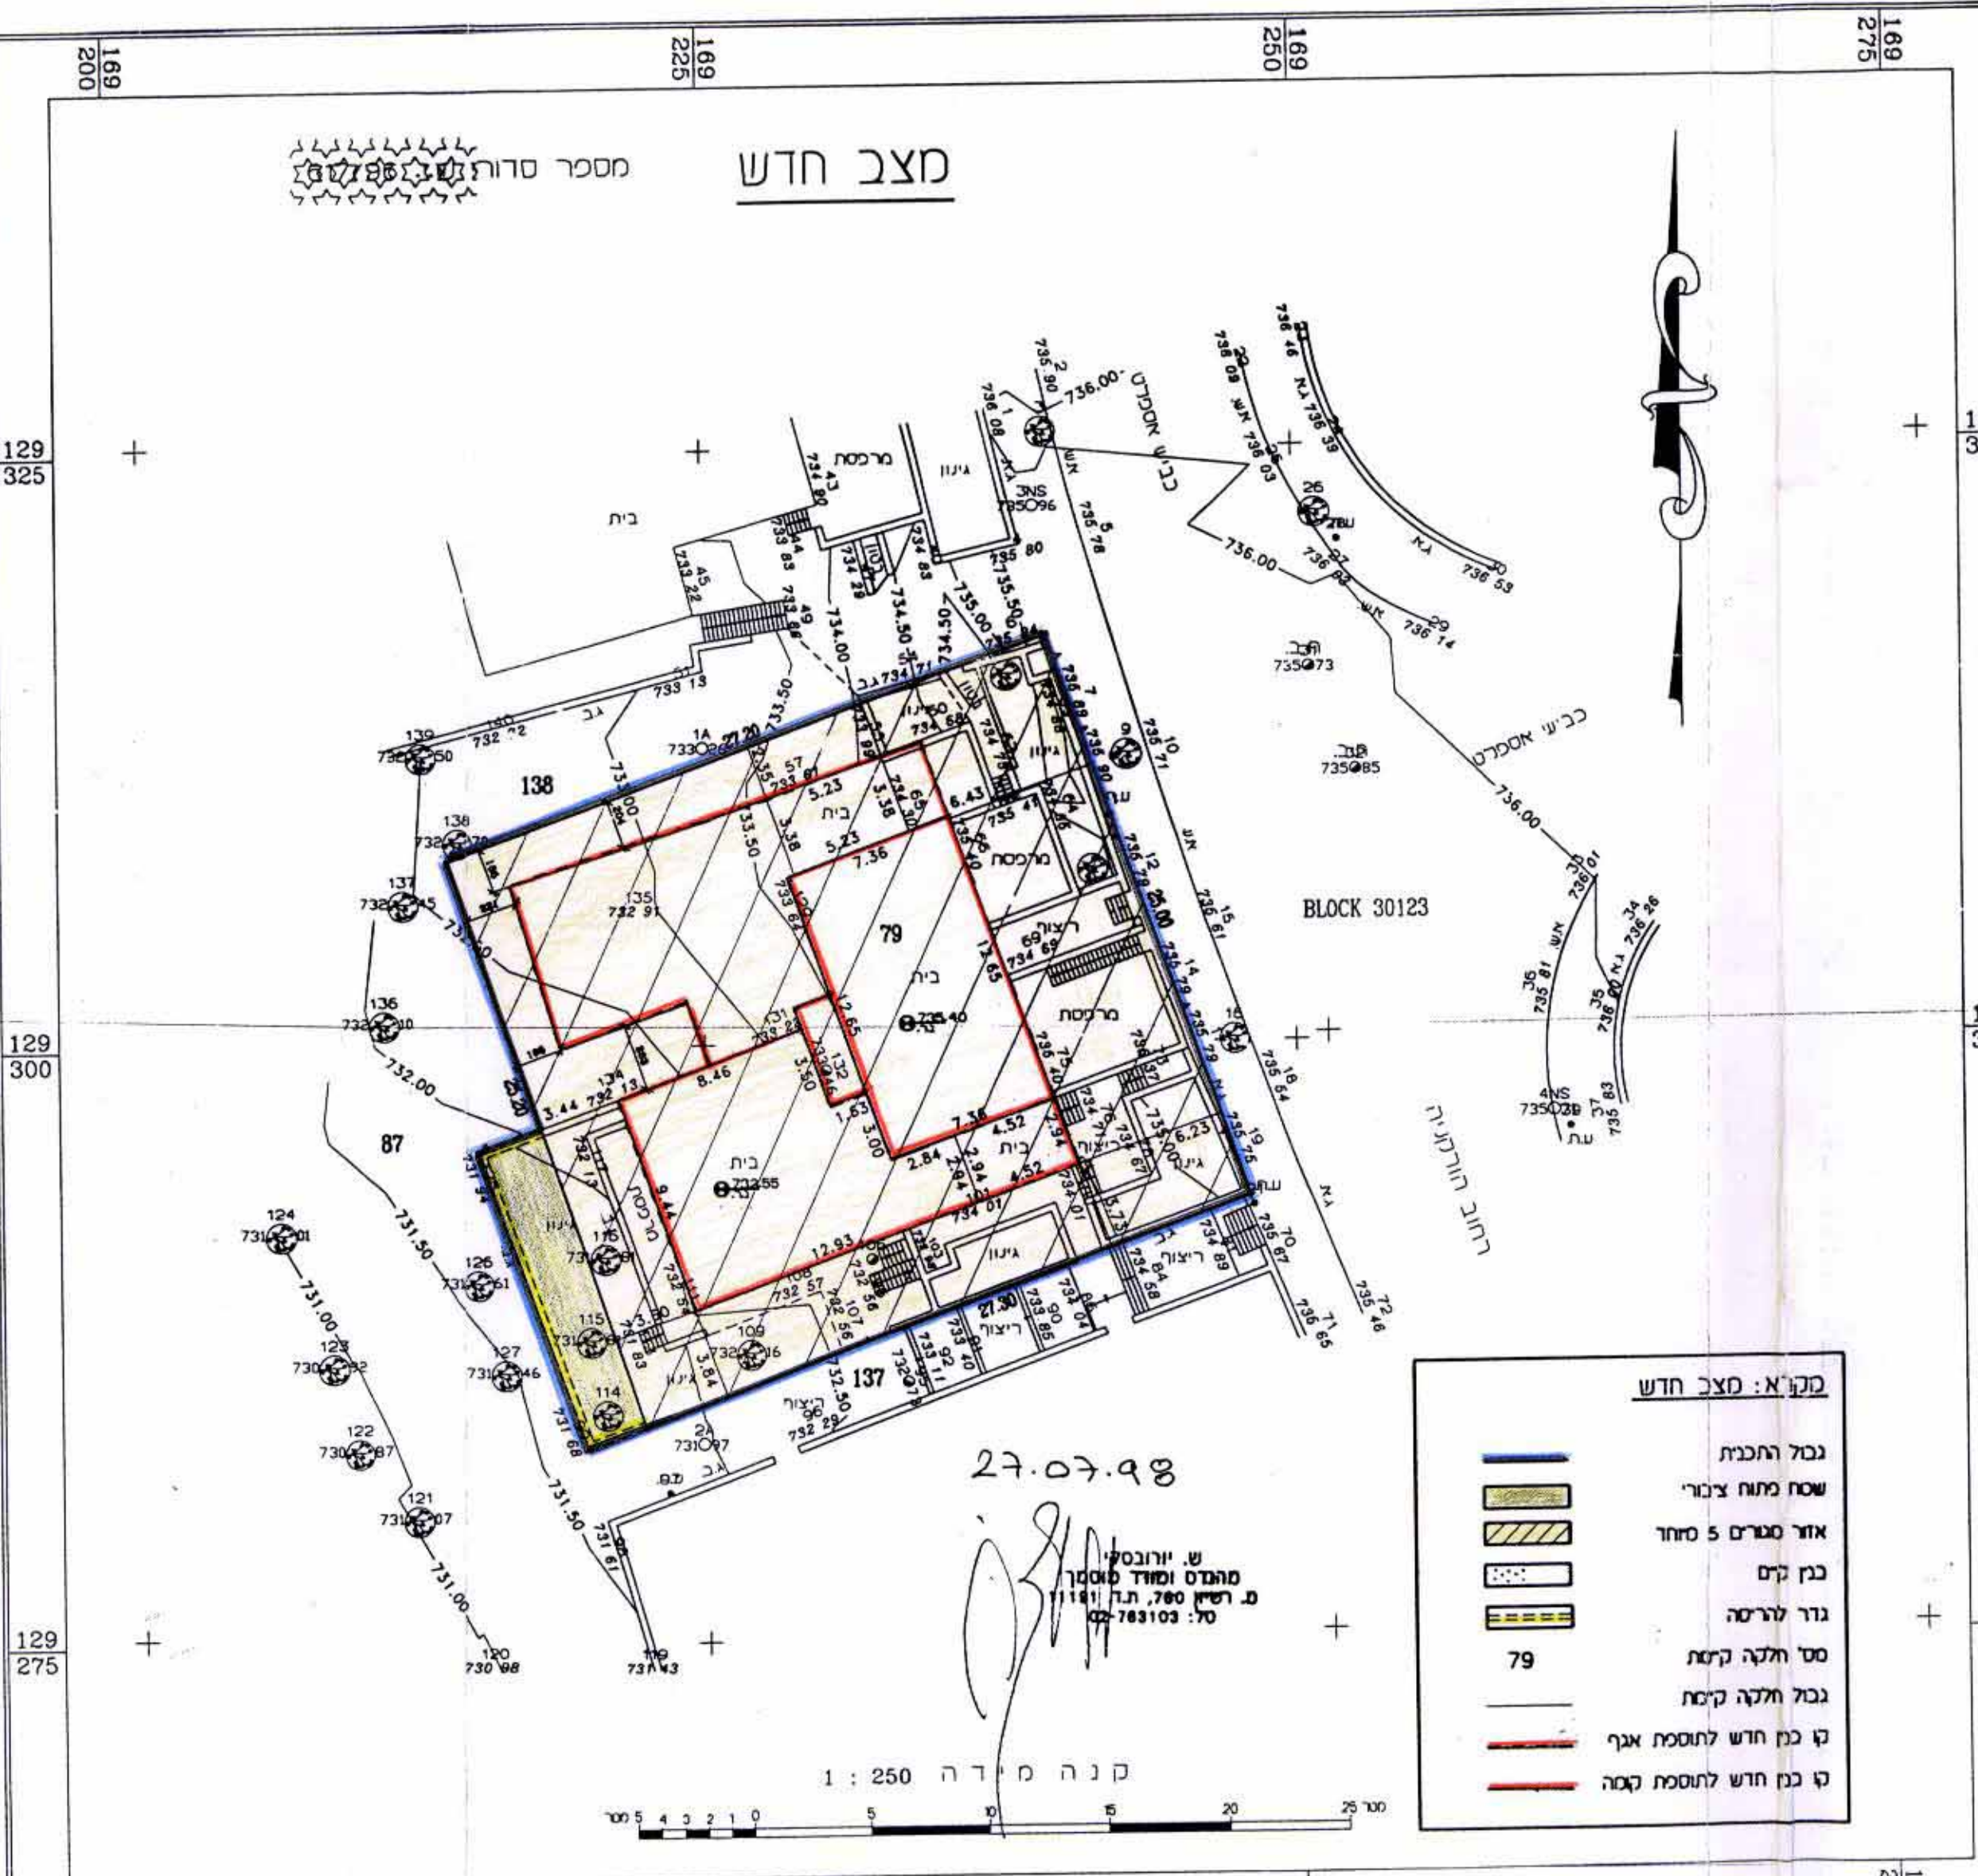


סגור: מצב חדש

[Symbol]	גבל התכנית
[Symbol]	שטח מתח צברי
[Symbol]	אזור מסדר 5 סחור
[Symbol]	בזק קים
[Symbol]	גדר לררסה
[Symbol]	מס' חלקה קים
[Symbol]	גבל חלקה קים
[Symbol]	ק בנ חדש לתוספת אגף
[Symbol]	ק בנ חדש לתוספת קטנה

27.07.98

קנה מידה 1:250

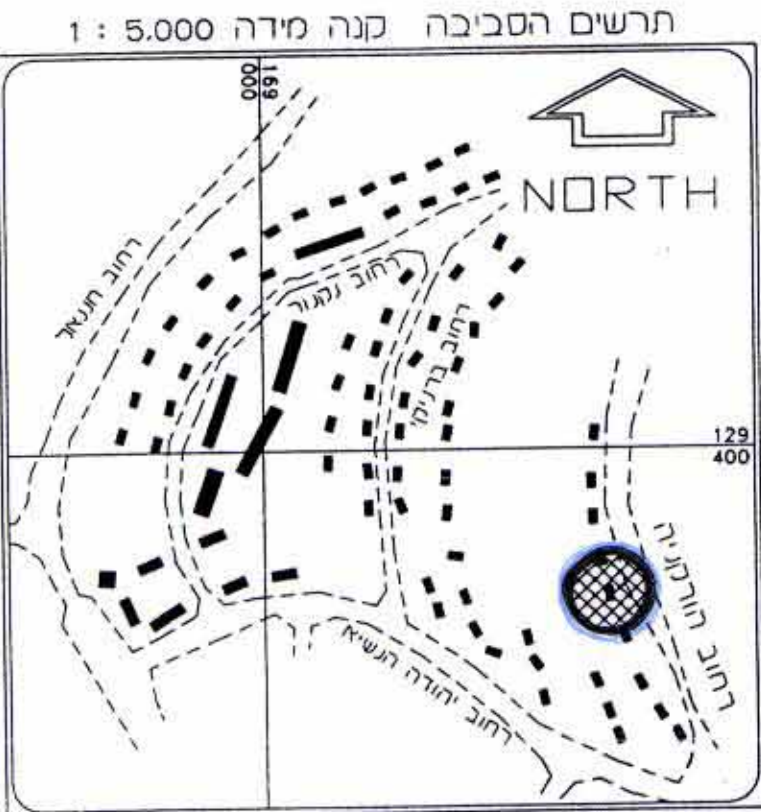

תשרים הסביבה קנה מידה 1:5000

משרד הפנים מחוז ירושלים  
 אישור תכנית מס' 5408  
 היעדה המחוזית תחליטה לאשר את התכנית  
 בישיבה מס' 15196  
 11.11.98  
 סגנית תכנון  
 יחיד תעודה