מרחב תכנון מקומי ירושלים

תשריט מצורף לתכנית מס' 2377

שינוי מס' ...1/76... לתכנית מפורטת מס' 1442/א

ק.מ. 1:250

שטח התכנית: 1590.0 מ"ר

חתימות:

היוזם: 4 מאי 1977

בעל הקרקע:

המתכנן: ד. קאסוטו אדריכלות ובנין ערים בע"מ רח' התיבונים 6 ירושלים טל: 64967 , 4669

מס' המגרש	שטח המגרש הקיים במ"ר	יעוד השטח לפי תכנית 1442/א	יעוד מוצע	שטח המגרשים החדשים במ"ר		
				לבנ' צב'	ש.צ.פ	ס"ה
254	900.0	שטח להקמת בנין צבורי	שטח להקמת בנין צבורי	889.0	—	889.0
251 (*)	690.0 (חלק)	ש.צ.פ	—	—	—	—
א	—	—״—	שטח להקמת בנין צבורי	635.0	—	635.0
ב	—	—״—	—״—	55.0	—	55.0
ג	—	שטח להקמת בנין צבורי	שטח צבורי פתוח	—	11.0	11.0
ס"ה	1590.0	—	—	1579.0 ①	11.0	1590.0

(*) חלק המגרש בתחום התכנית.

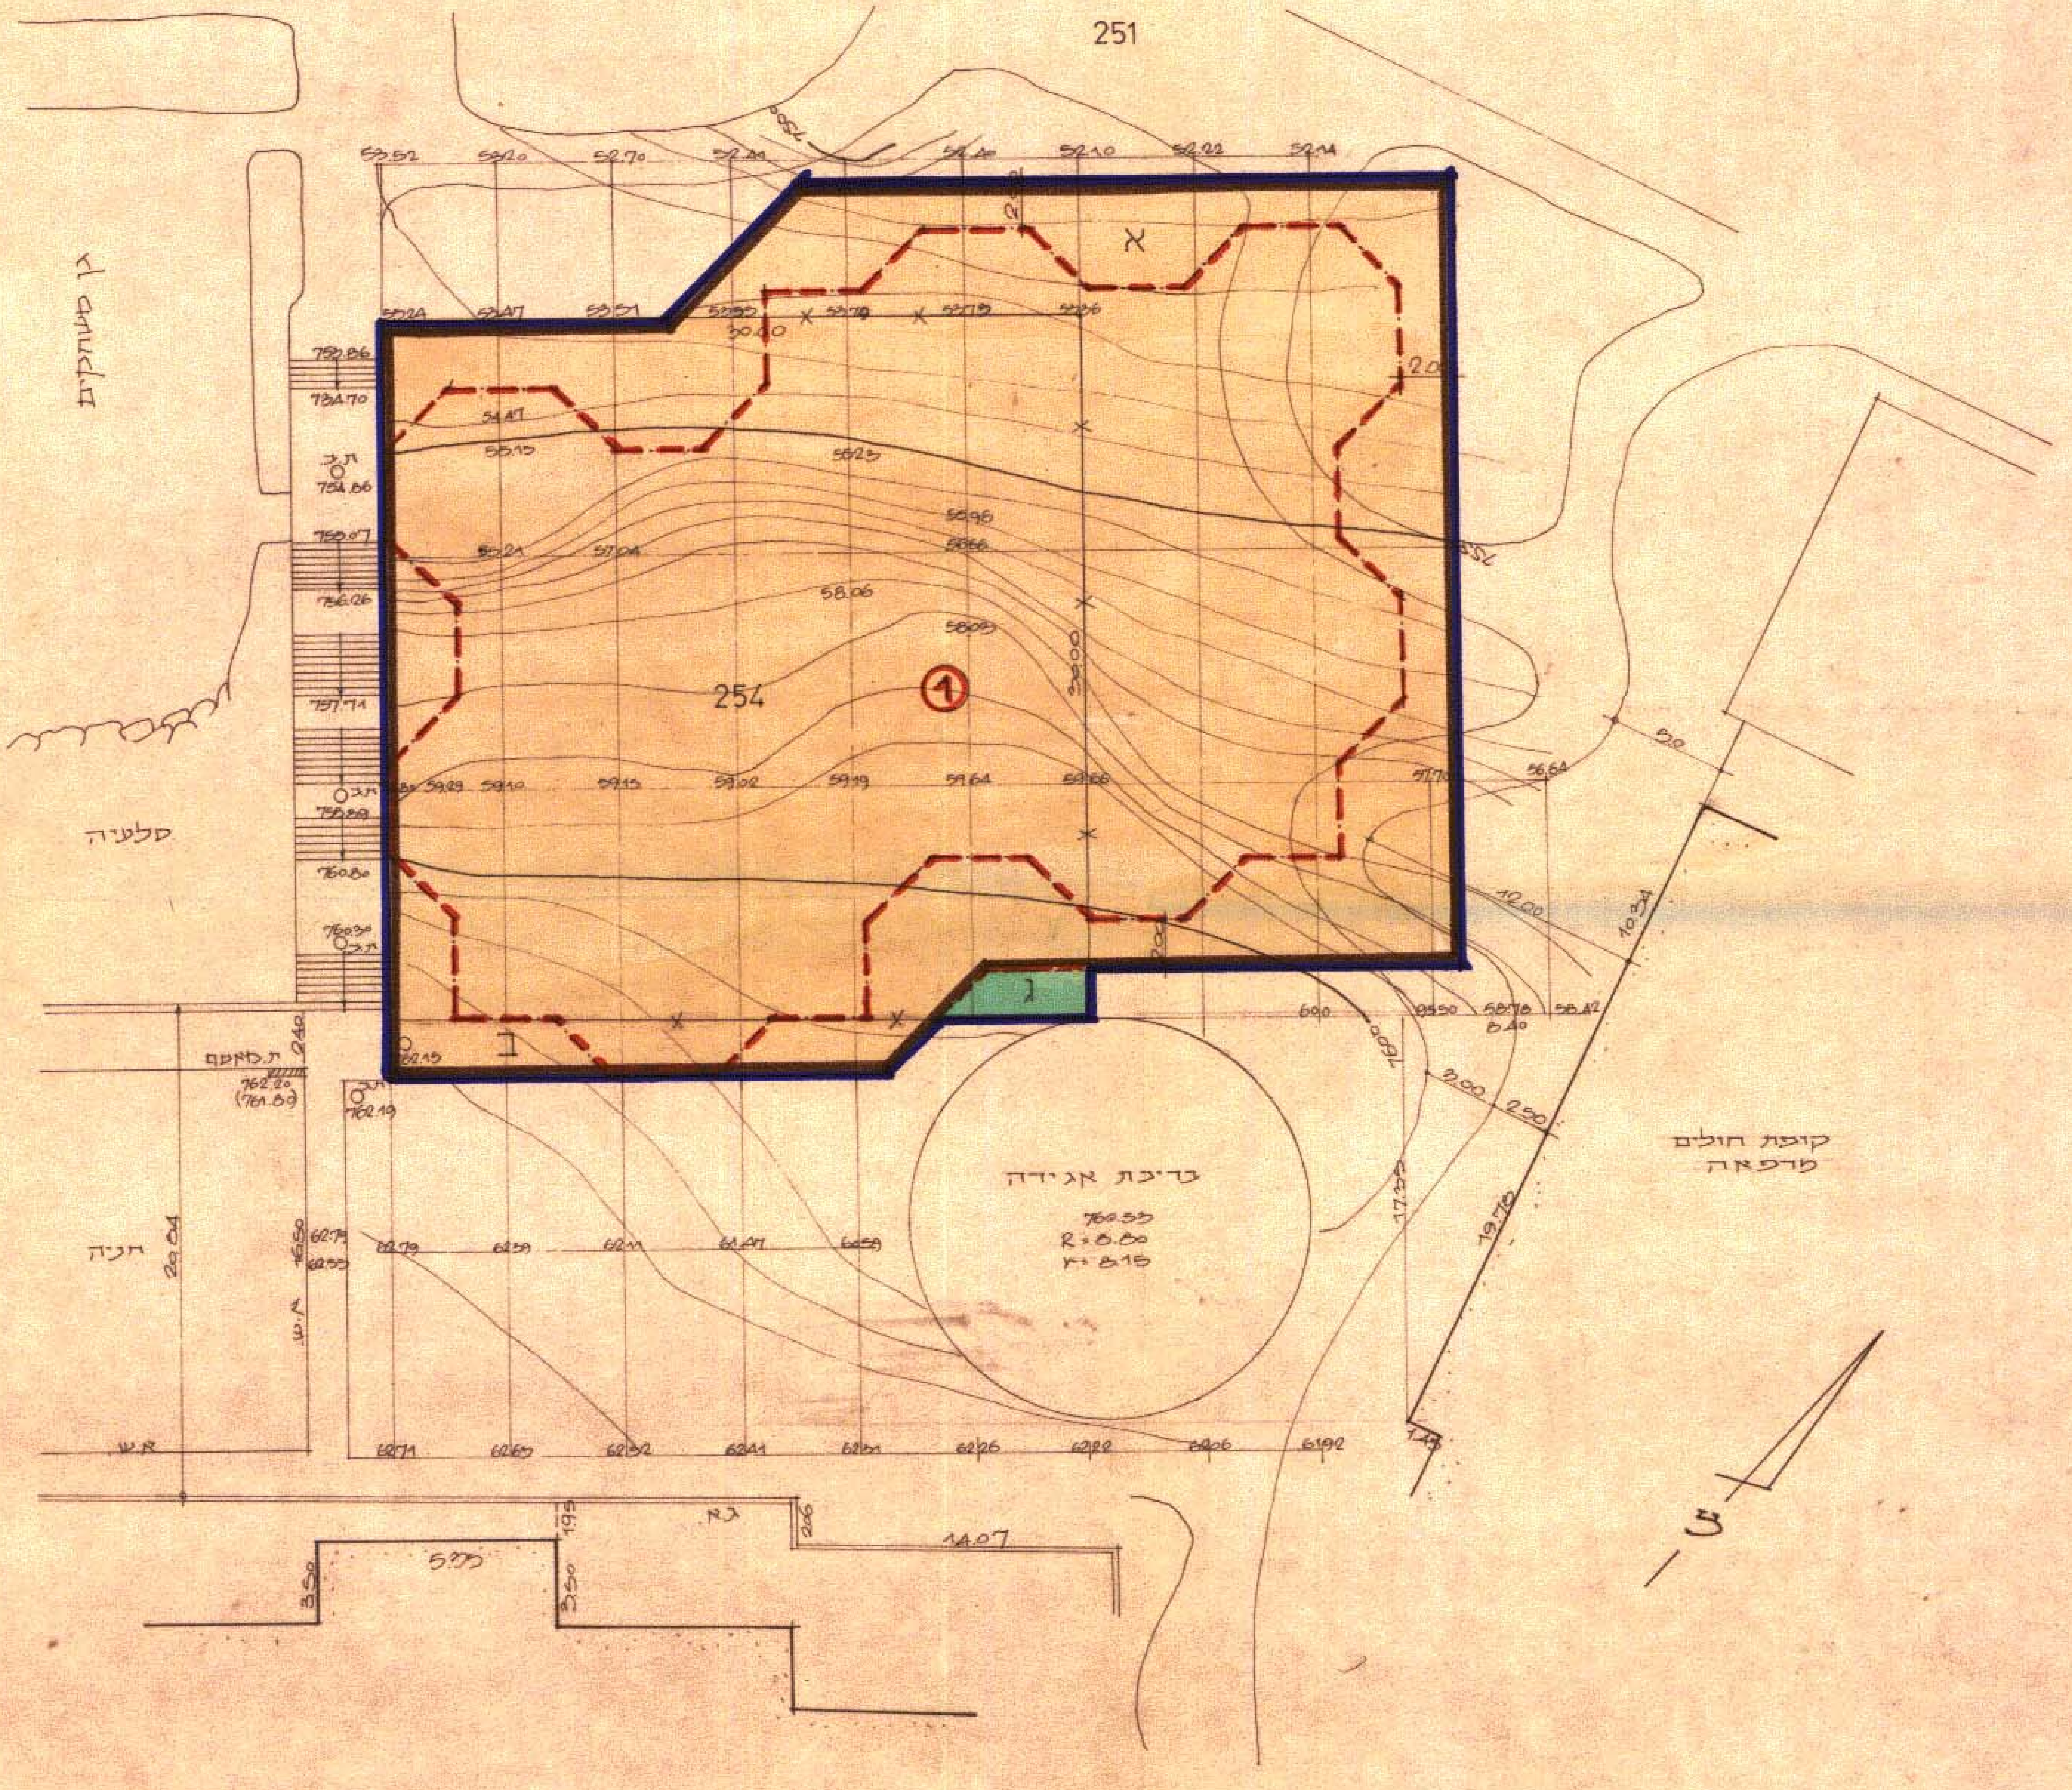
251
254
①
א
ב
ג
גן משחקים
סלעיה
חניה
בריכת אגידה
760.55
R=8.00
קופת חולים
מרפאה
12.00
10.34
19.75
17.35
9.00
2.50
14.07
5.75
ת.ב.
ת.מאפם
צ

מקרא:

גבול התכנית	━━━
גבול חלקה לבטול	—×—×—
גבול חלקה מוצעת	– – –
קווי הבנין המוצעים	–·–·–
שטח לבניני ציבור	🟧
שטח ציבורי פתוח	🟩

תרשים הסביבה קנ.מ. 1:5000

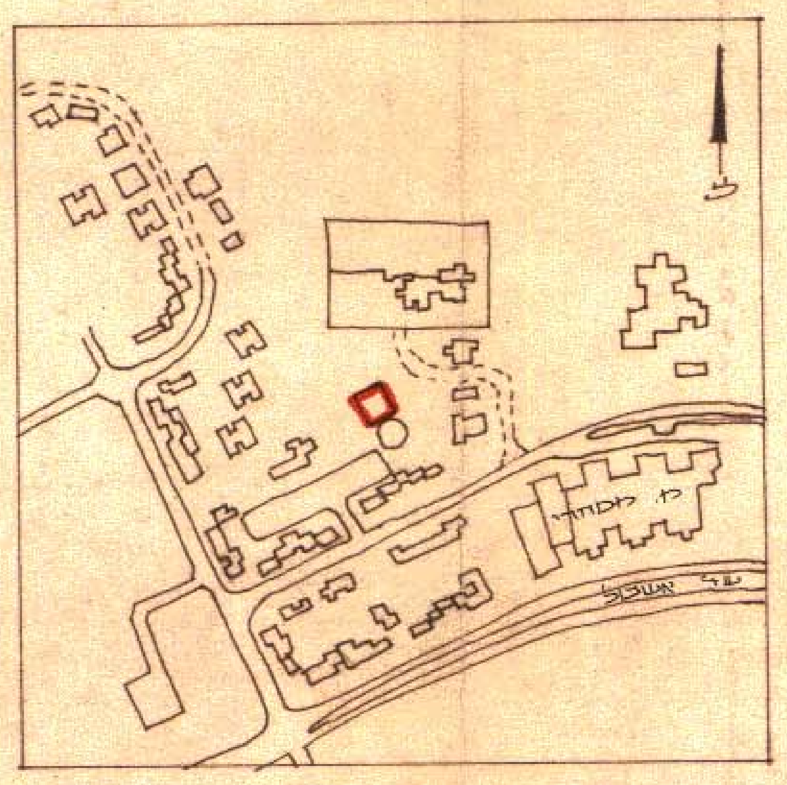
גן. מסחרי
שד' אשכול

תרשים המקום קנ.מ. 1:1250

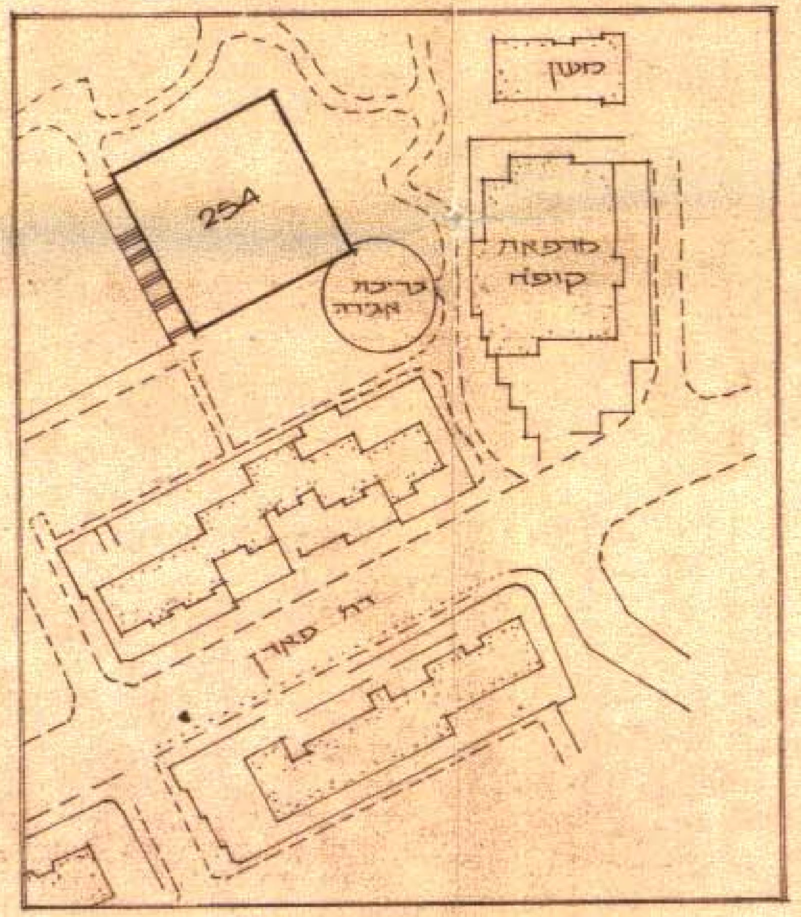
254
בריכת אגידה
מרפאת קופה
כושן
רח' פארן

תאריך ....

חותמות הרשויות: 4 מאי 1977 ד. קאסוטו אדריכלות ובנין ערים בע"מ ירושלים טל 64967

הועדה המקומית לתכנון ובניה ירושלים
תכנית תכנון עיר מס' 2377
נדונה בישיבתה מיום 23.1.77
והחליטה על אישור התכנית הנ"ל להפקיד
בתנאים הכלולים בדו"ח
יושב ראש
מזכיר

תכנית זהה
לתכנית המאושרת
חתימה........

מ. אלישיב, מודד מוסמך
רח' בורלא 24, ירושלים
3.11.1975

101047