

FILE NAME M:\DWG\RI46-2w.DWG

# ירושלים - סנהדריה המורחבת




## גוש 30244

חלקה: 130 (חלק)

השטח: 2.066 דונם

### מצב חדש

- מקרא מצב חדש**
- גבול התכנית
  - אזור מגורים 2 מיוחד
  - בנין קיים
  - גבול חלקה
  - מס' חלקה 130
  - תוספת מאושרת לחדר
  - עפ"י תכנית 1502 ד'
  - תוספת מאושרת למרפסת
  - עפ"י תכנית 1502 ד'
  - קו בנין מירבי
  - לתוספת מרפסת סוכה

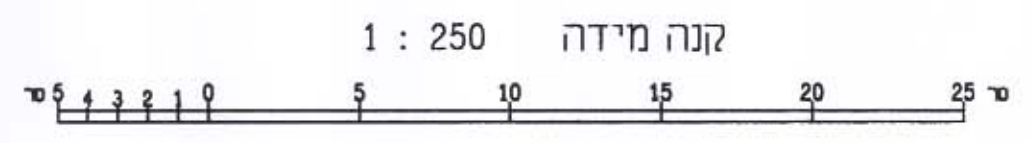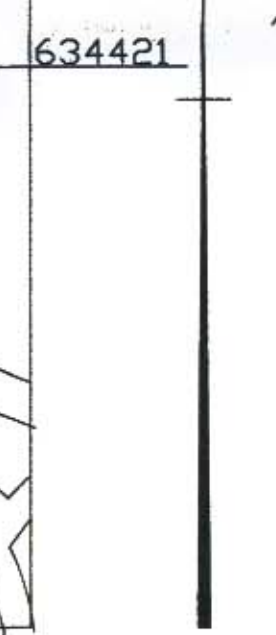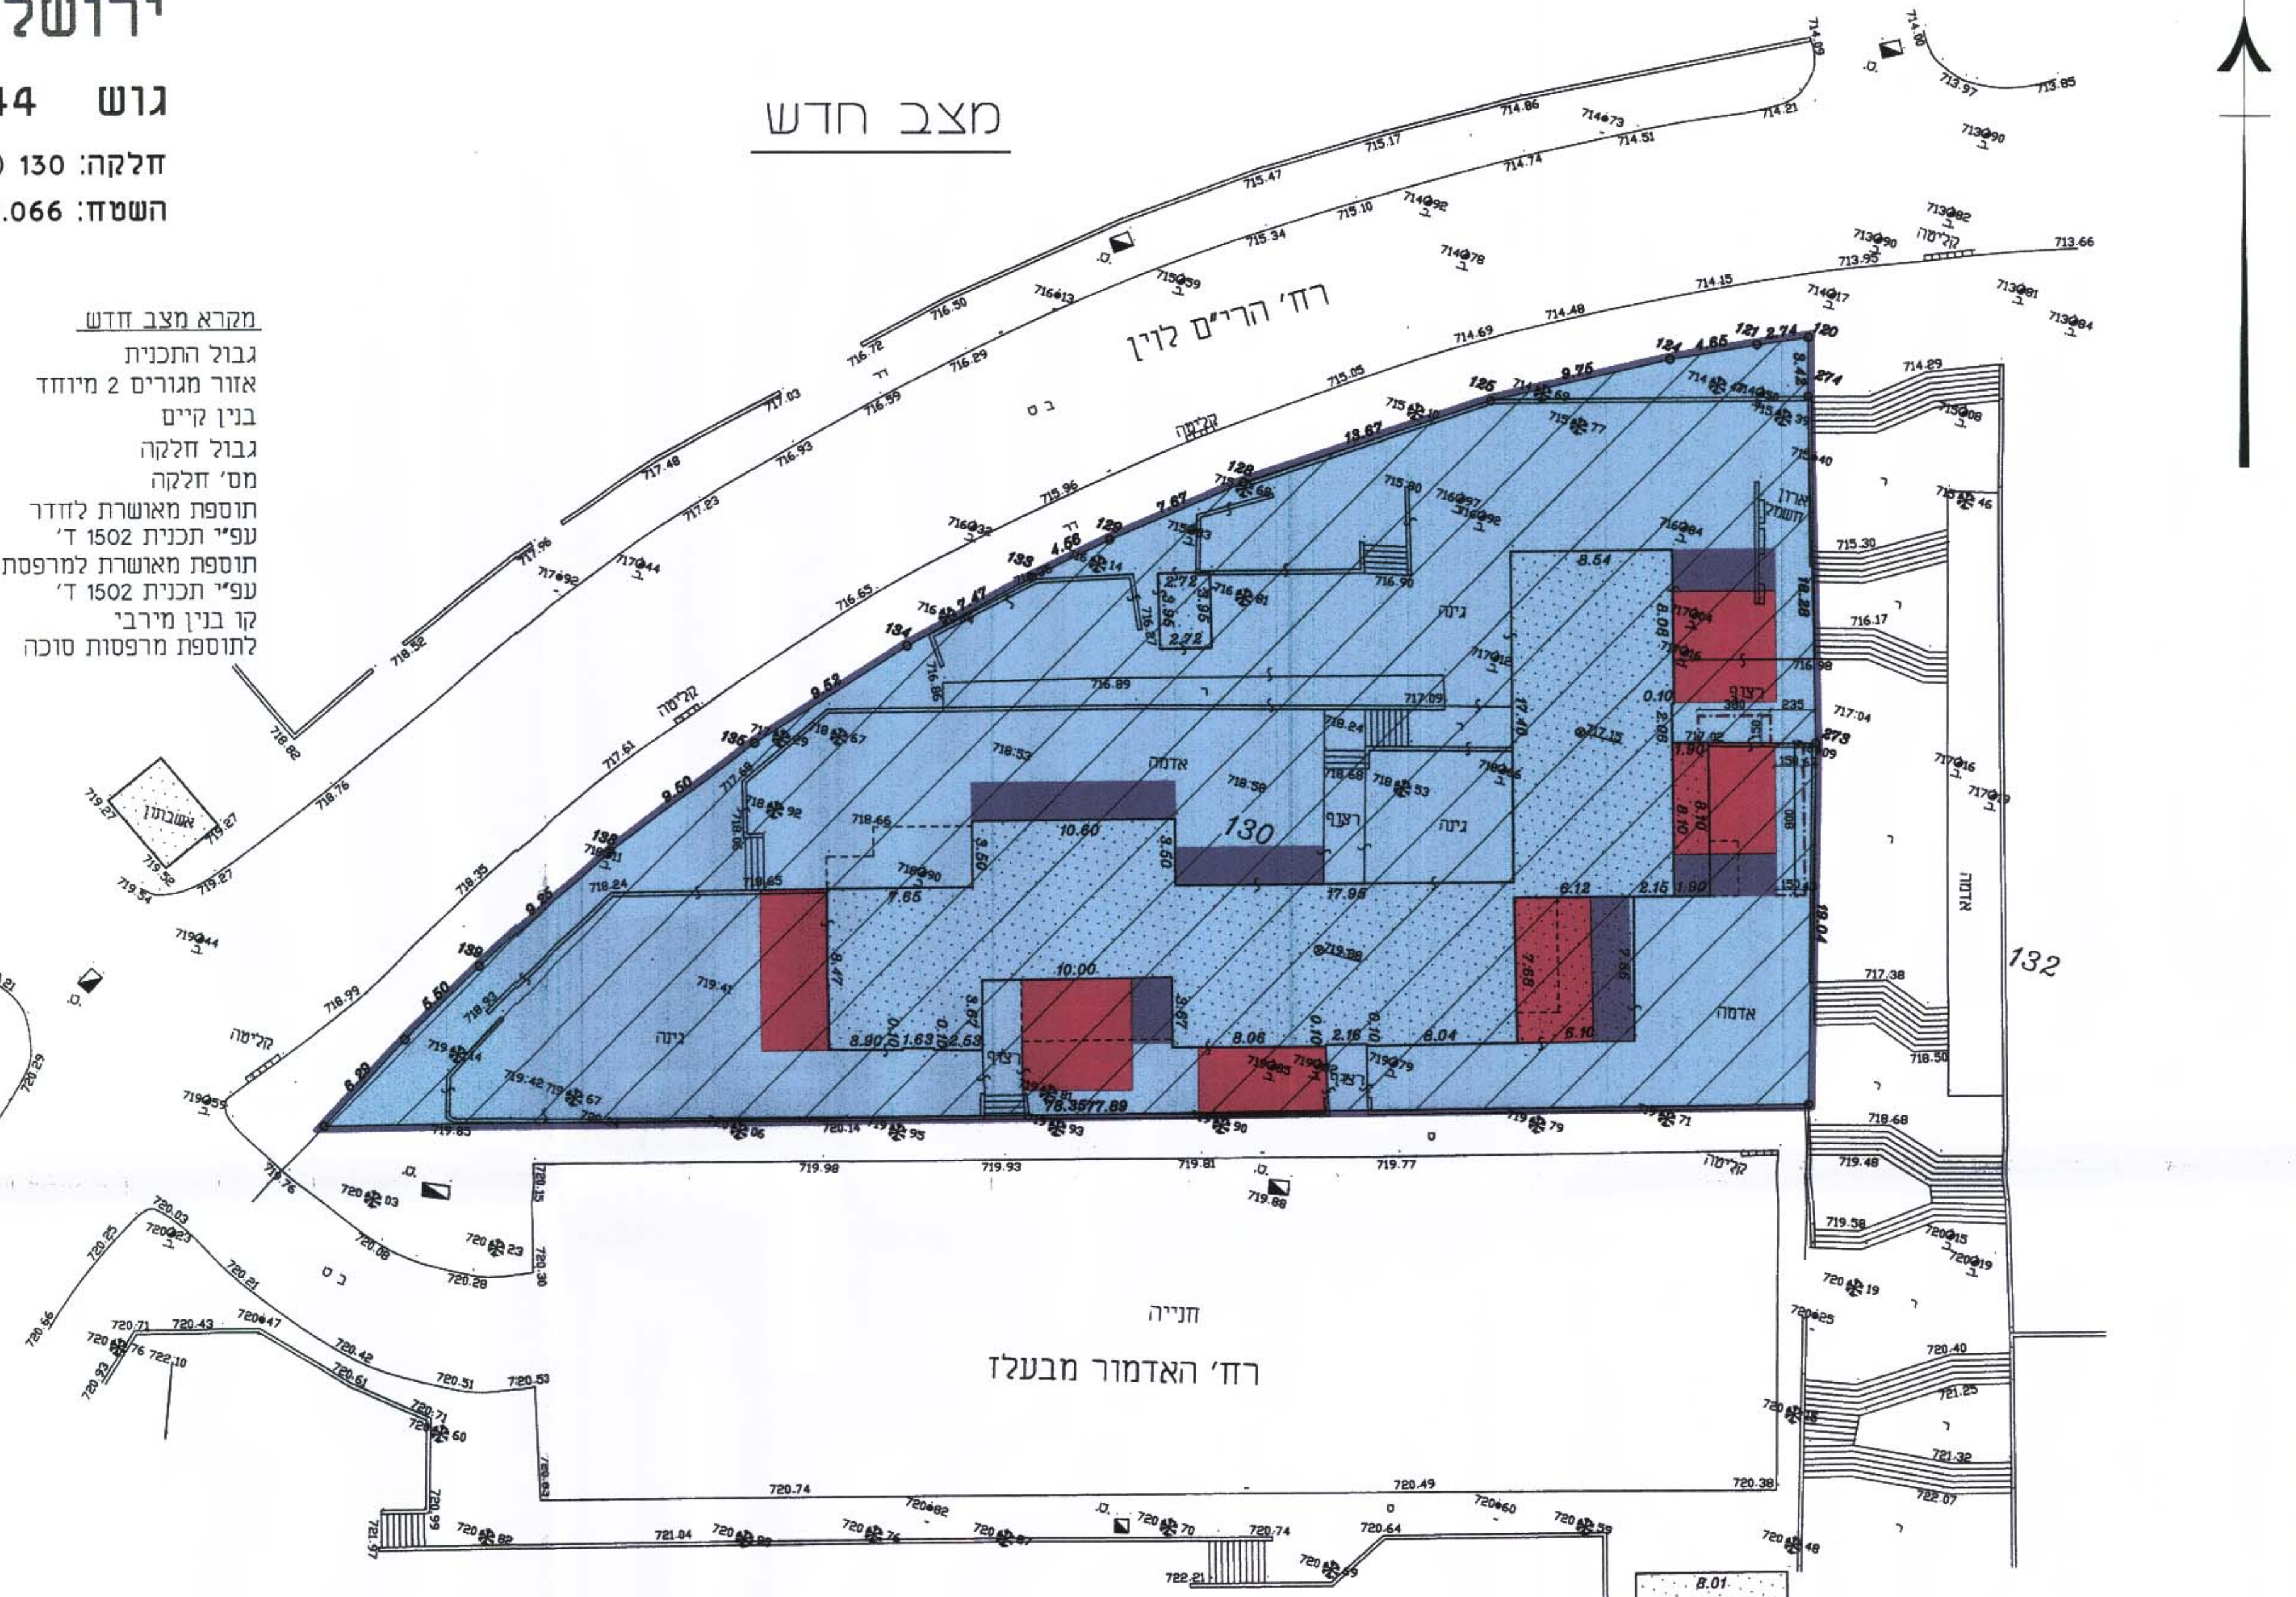

<b>אלישיב</b>	
ר"מ	30/4/99
משרד	30/4/99
משרד	30/4/99
משרד	30/4/99

י. אלשיב  
 משרד תכנון ופיקוח  
 10/10/01

הערות  
 1. הקואר' מבוססות על רשת נקודות ארצית 918T,1044L  
 2. הגבהים מבוססים על נקודה 120 E שגובהה 786.69

# מחוז ירושלים

## מרחב תכנון מקומי ירושלים

תכנית מס' מק/ 8203

שינוי מס': 01/1 לתכנית מס': 1502 ד'

(שינוי תכנית מתאר מקומית)

### תשריט

קנ"מ: 1:250

ועדה מקומית ירושלים  
 אישור תכנית מס' 8203  
 הועדה המקומית החליטה לאשר את התכנית  
 כשישבה מס' 8203 ביום 13.2.01

ועדה מקומית ירושלים  
 הועדה המקומית החליטה להפיק את התכנית  
 כשישבה מס' 8203 ביום 13.2.01

29-09-2001  
 משרד המבנה והתכנון  
 עמדת המרמ"ג, אדריכל המחוז  
 מנ"י - מחוז ירושלים

### חתימת בעלי הקרקע:

מינהל מקרקעי ישראל  
 רח' יפו 216 י-ם

### חתימת מגישי התכנית:

- אלון ש. עזריאלי ת.ז. 022175392 א.א.א.א.א.
- ס. מורחבת 101 י-ם
- נחום ויספיץ ת.ז. 54498951 נחום ויספיץ
- ס. מורחבת 101 י-ם טל. 5817814
- ינתן מגרפטה ת.ז. 67912063 ינתן מגרפטה
- ס. מורחבת 101 י-ם טל. 5823588

### חתימת המתכנן:

נפתלי פלינק ת.ז. 313657595  
 רח' עזריאל 1 י-ם טל. 6510879

תאריך: 13.9.01