


מרחב תכנון מקומי ירושלים תכנית מס' 2675 א'

שינוי מס' 1/88 לתכנית מס' 2675
(שינוי תכנית מתאר מקומית)


תשריט
קמ. 1:500

מפה טופוגרפית

קנה מדה 1:500

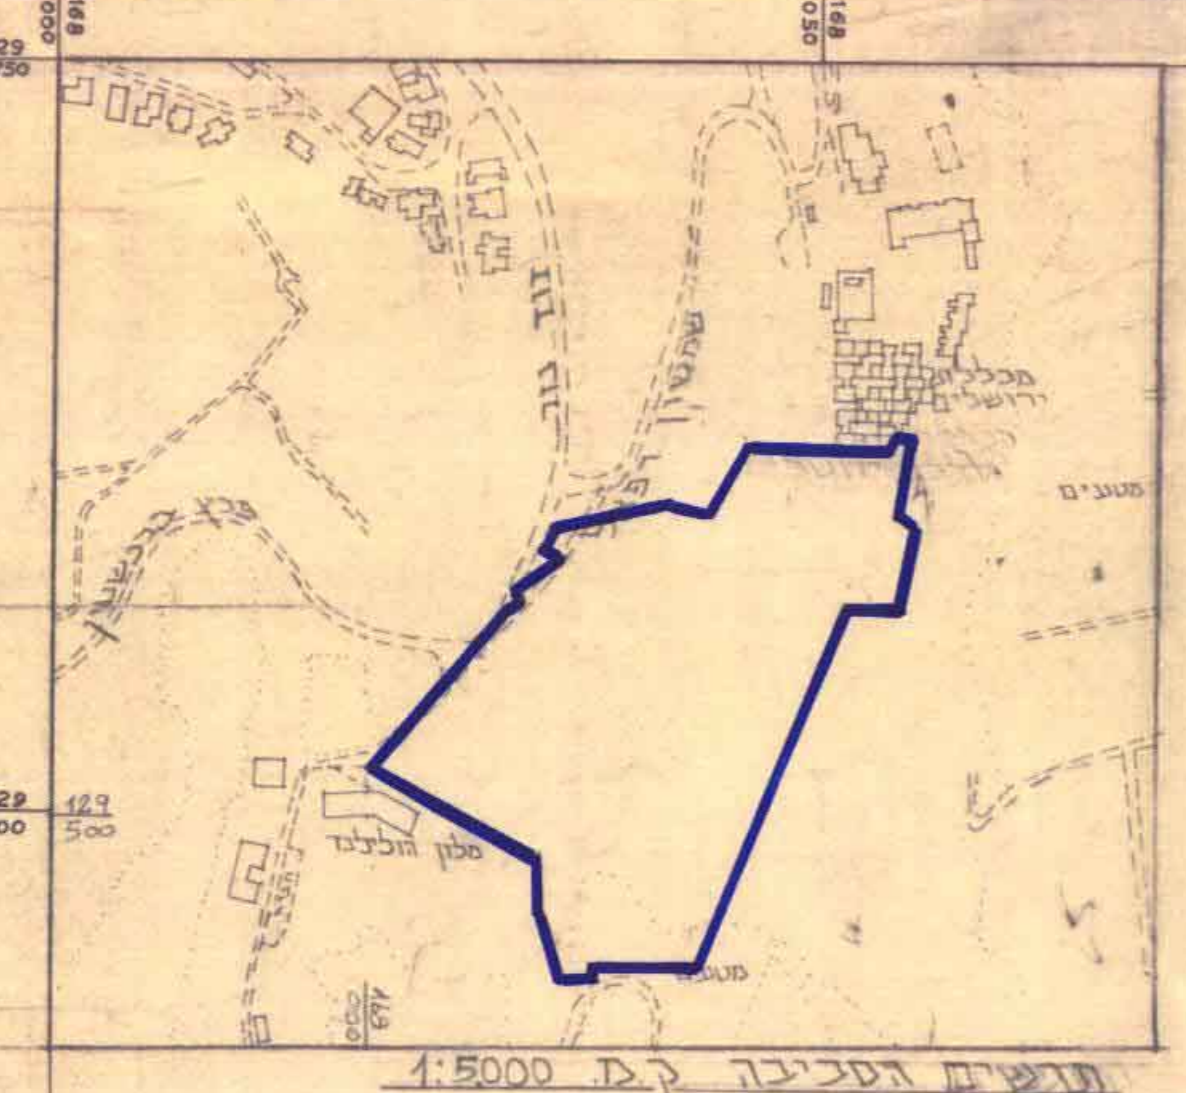

תוצרת דפוס קמ. 1:5000

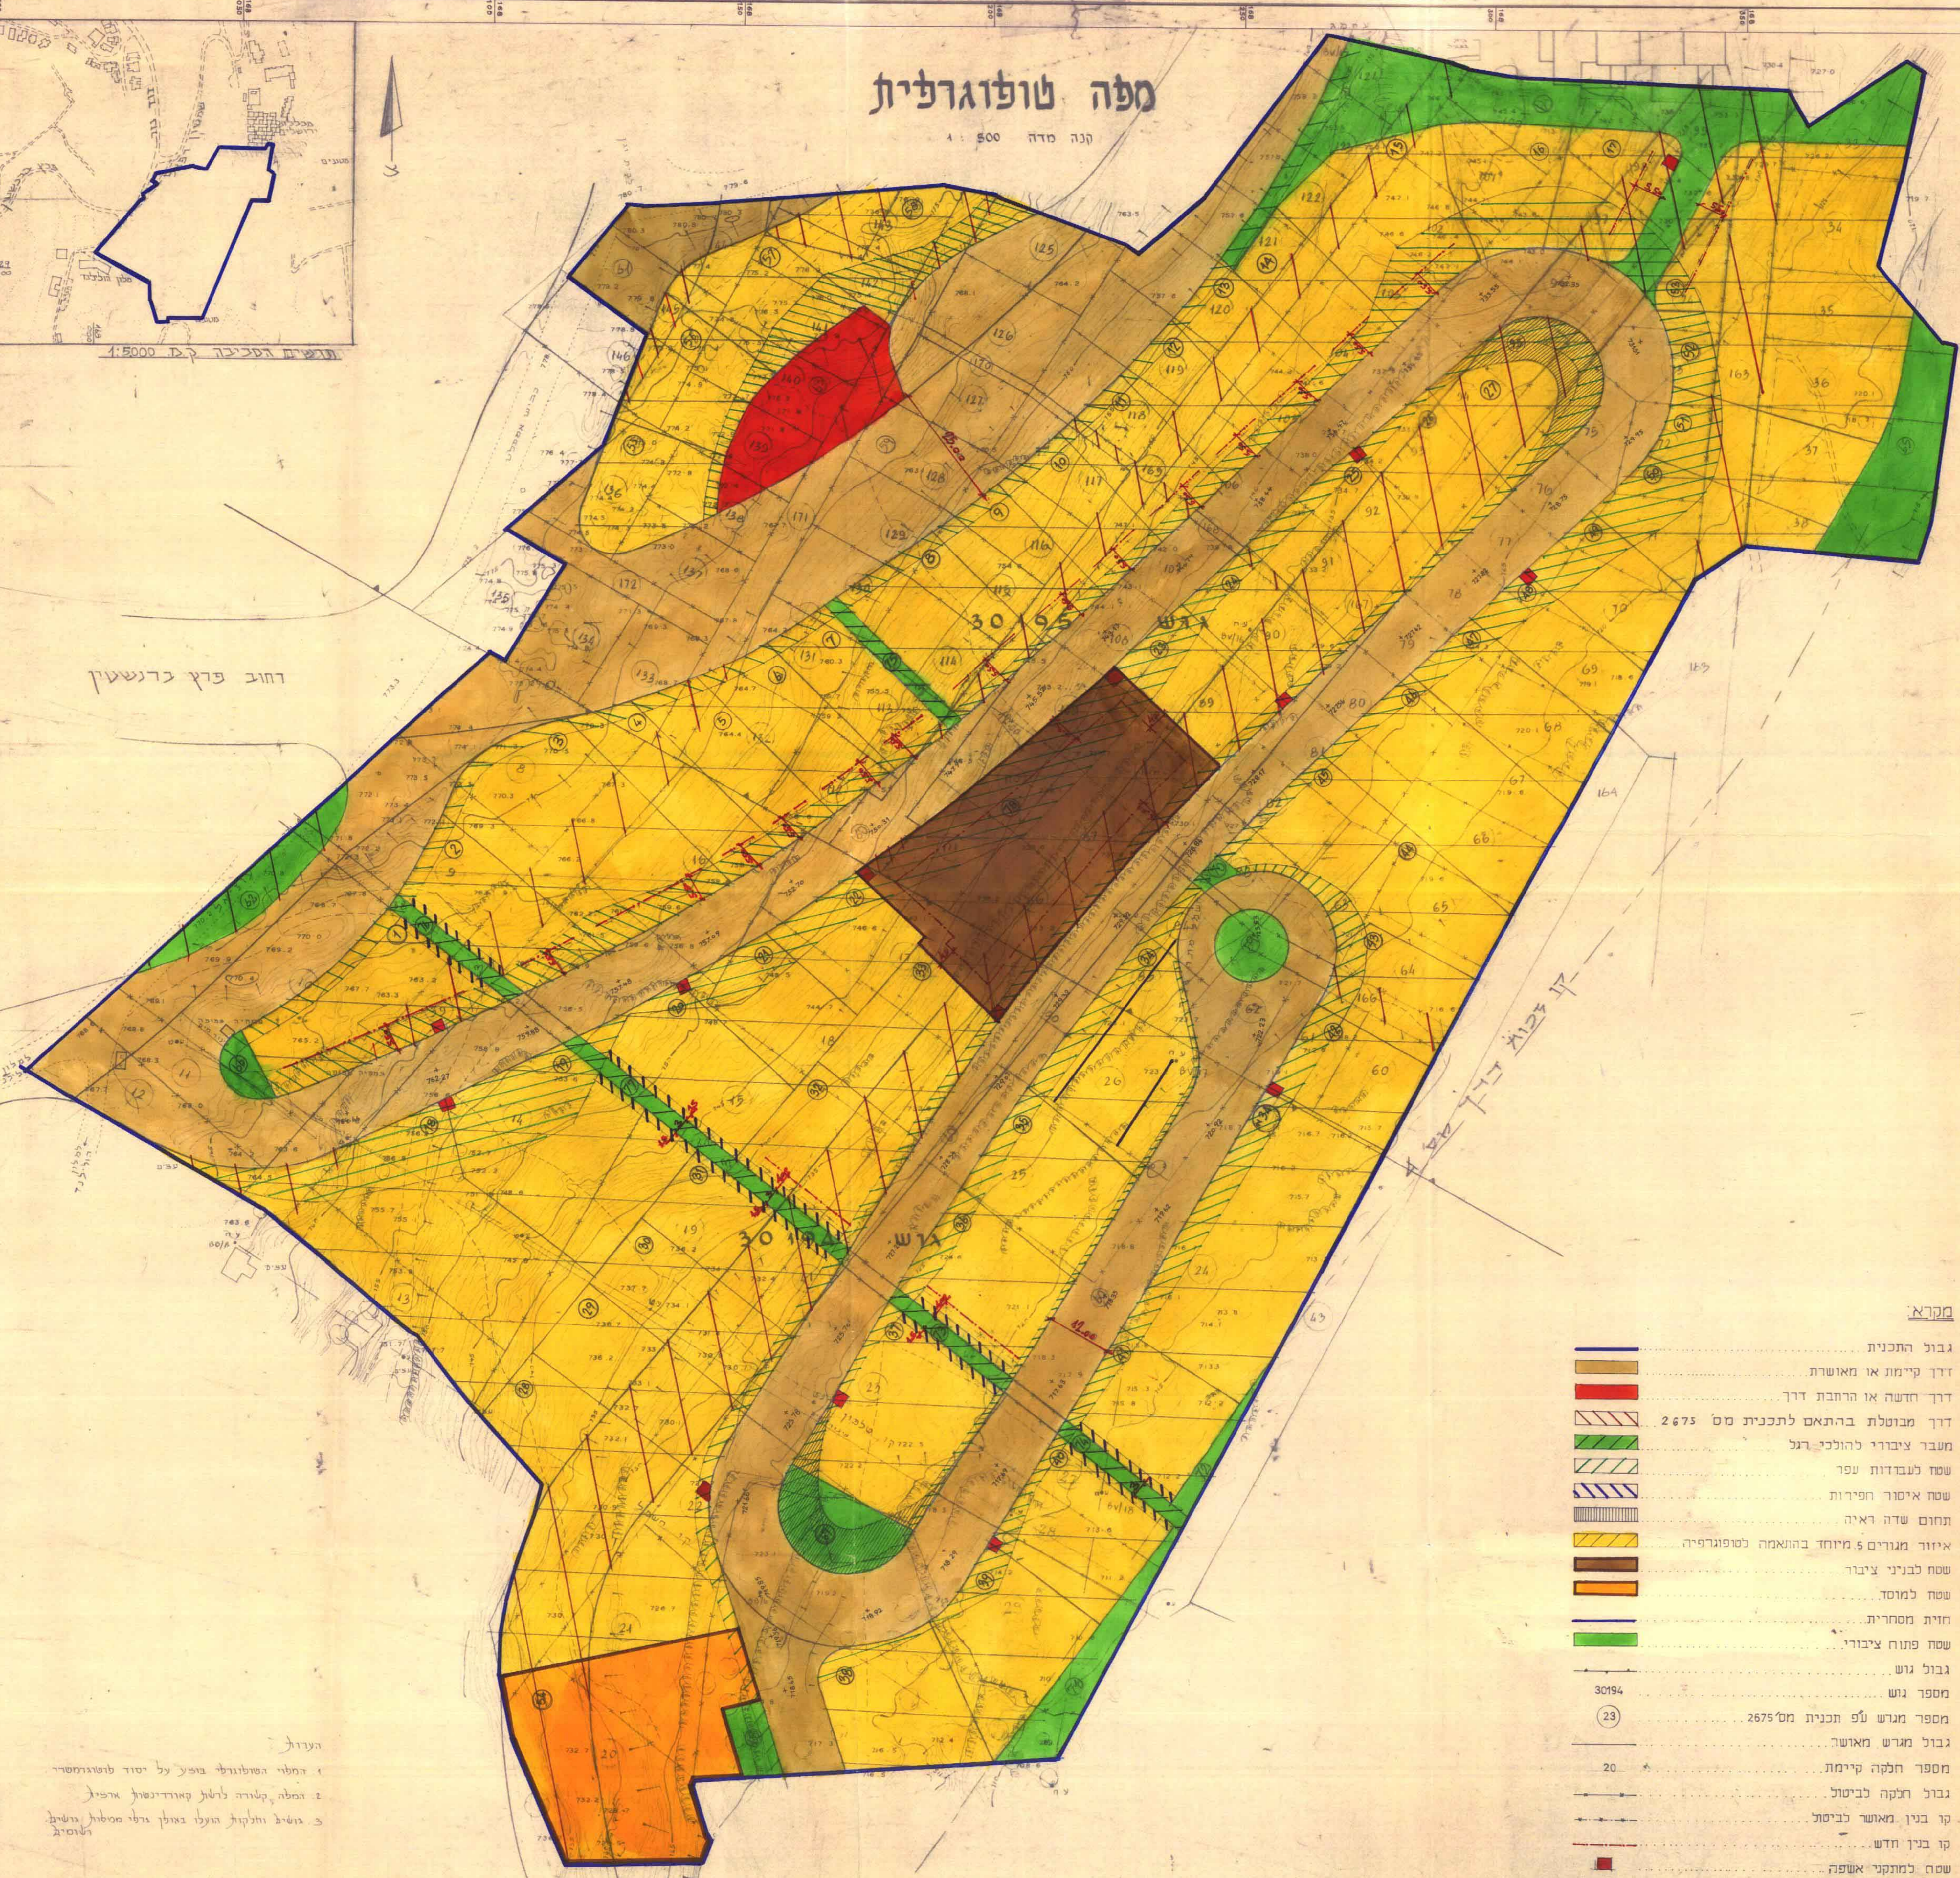

רחוב פדא ברנשען

קו צבוע בירוק על 4

מקרא

- גבול התכנית
- דרך קיימת או מאושרת
- דרך חדשה או הרחבת דרך
- דרך מבוטלת בהתאם לתכנית מס' 2675
- מעבר ציבורי להולכי רגל
- שטח לעבודות עפר
- שטח איסור חפירות
- תחום שדה ראייה
- איזור מגורים 5 מיוחד בהואמה לטופוגרפיה
- שטח לבניני ציבור
- שטח למוסד
- חזית מסחרית
- שטח פתוח ציבורי
- גבול גוש
- מספר גוש
- מספר מגרש ע"פ תכנית מס' 2675
- גבול מגרש מאושר
- מספר חלקה קיימת
- גבול חלקה לביטול
- קו בנין מאושר לביטול
- קו בנין חדש
- שטח למתקני אשפה

הערות:
 1. המליון הסולנועל בופע על יסוד לוסוגרמסר
 2. המלה קטורה לולט קאור-ינסול ארפיל
 3. גושיל ותלקוד העזלי בואלק גרלי מסולת גושיל
 ולוסיל

מדר מוסמך
 א. די. אונס
 9.12.1979
 א. די. אונס - מודד מוסמך, רשיון מס' 565
 רח' הרזיל' שור 25, תל אביב סלולין 440146

היחם-עיריית ירושלים
 המתכנון-המחלקה לתכנון העיר
 תאריך: ספטמבר 9.89

הועדה המקומית לתכנון ולבניה
 ירושלים
 תכנית מס' 2675 א'
 החליטה בשיבתה מס' 2.5.42.3.3
 להסכים על שינוי התכנית ת"ל להקדמה
 לשינויים המוצעים בדרך

מנכ"ל הוועדה
 יוסף רשק

מנכ"ל התכנון
 ג'רל 25

מנכ"ל המוסד לתכנון ולבניה
 ירושלים
 תכנית מס' 2675 א'
 הועדה המקומית לתכנון ולבניה
 מס' 2.5.42.3.3
 מיום 2.5.89
 יו"ר הוועדה
 יוסף רשק

מנכ"ל המוסד לתכנון ולבניה
 ירושלים
 תכנית מס' 2675 א'
 הועדה המקומית לתכנון ולבניה
 מס' 2.5.42.3.3
 מיום 2.5.89
 יו"ר הוועדה
 יוסף רשק