

מחוז ירושלים
מחוז תכנון מקומי לירושלים

תכנית מס' 6408
שינוי מס' 98/___ לתבנית המתאר המקומית לירושלים
(שינוי תבנית המתאר המקומית)

תשריט

קנה מידה 1:250


- חתימת היזם:
- ד"ר קנע ג'ורג', י"ם וג' 6255995-02
 - ד"ר קנע ג'ורג', י"ם וג' 6255995-02
 - ד"ר קנע ג'ורג', י"ם וג' 6255995-02
 - ד"ר קנע ג'ורג', י"ם וג' 6255995-02

- חתימת הבעל הקרקע:
- ד"ר קנע ג'ורג', י"ם וג' 6255995-02
 - ד"ר קנע ג'ורג', י"ם וג' 6255995-02
חתימת המתכנן:
זן יודעאל אוריכל
עסק רשום, 8 ירושלים
ג' 5661425-02

תאריך: 15.08.01


מצב מאושר ע"פ תכנית המתאר המקומית לירושלים ק.ת. 1:250

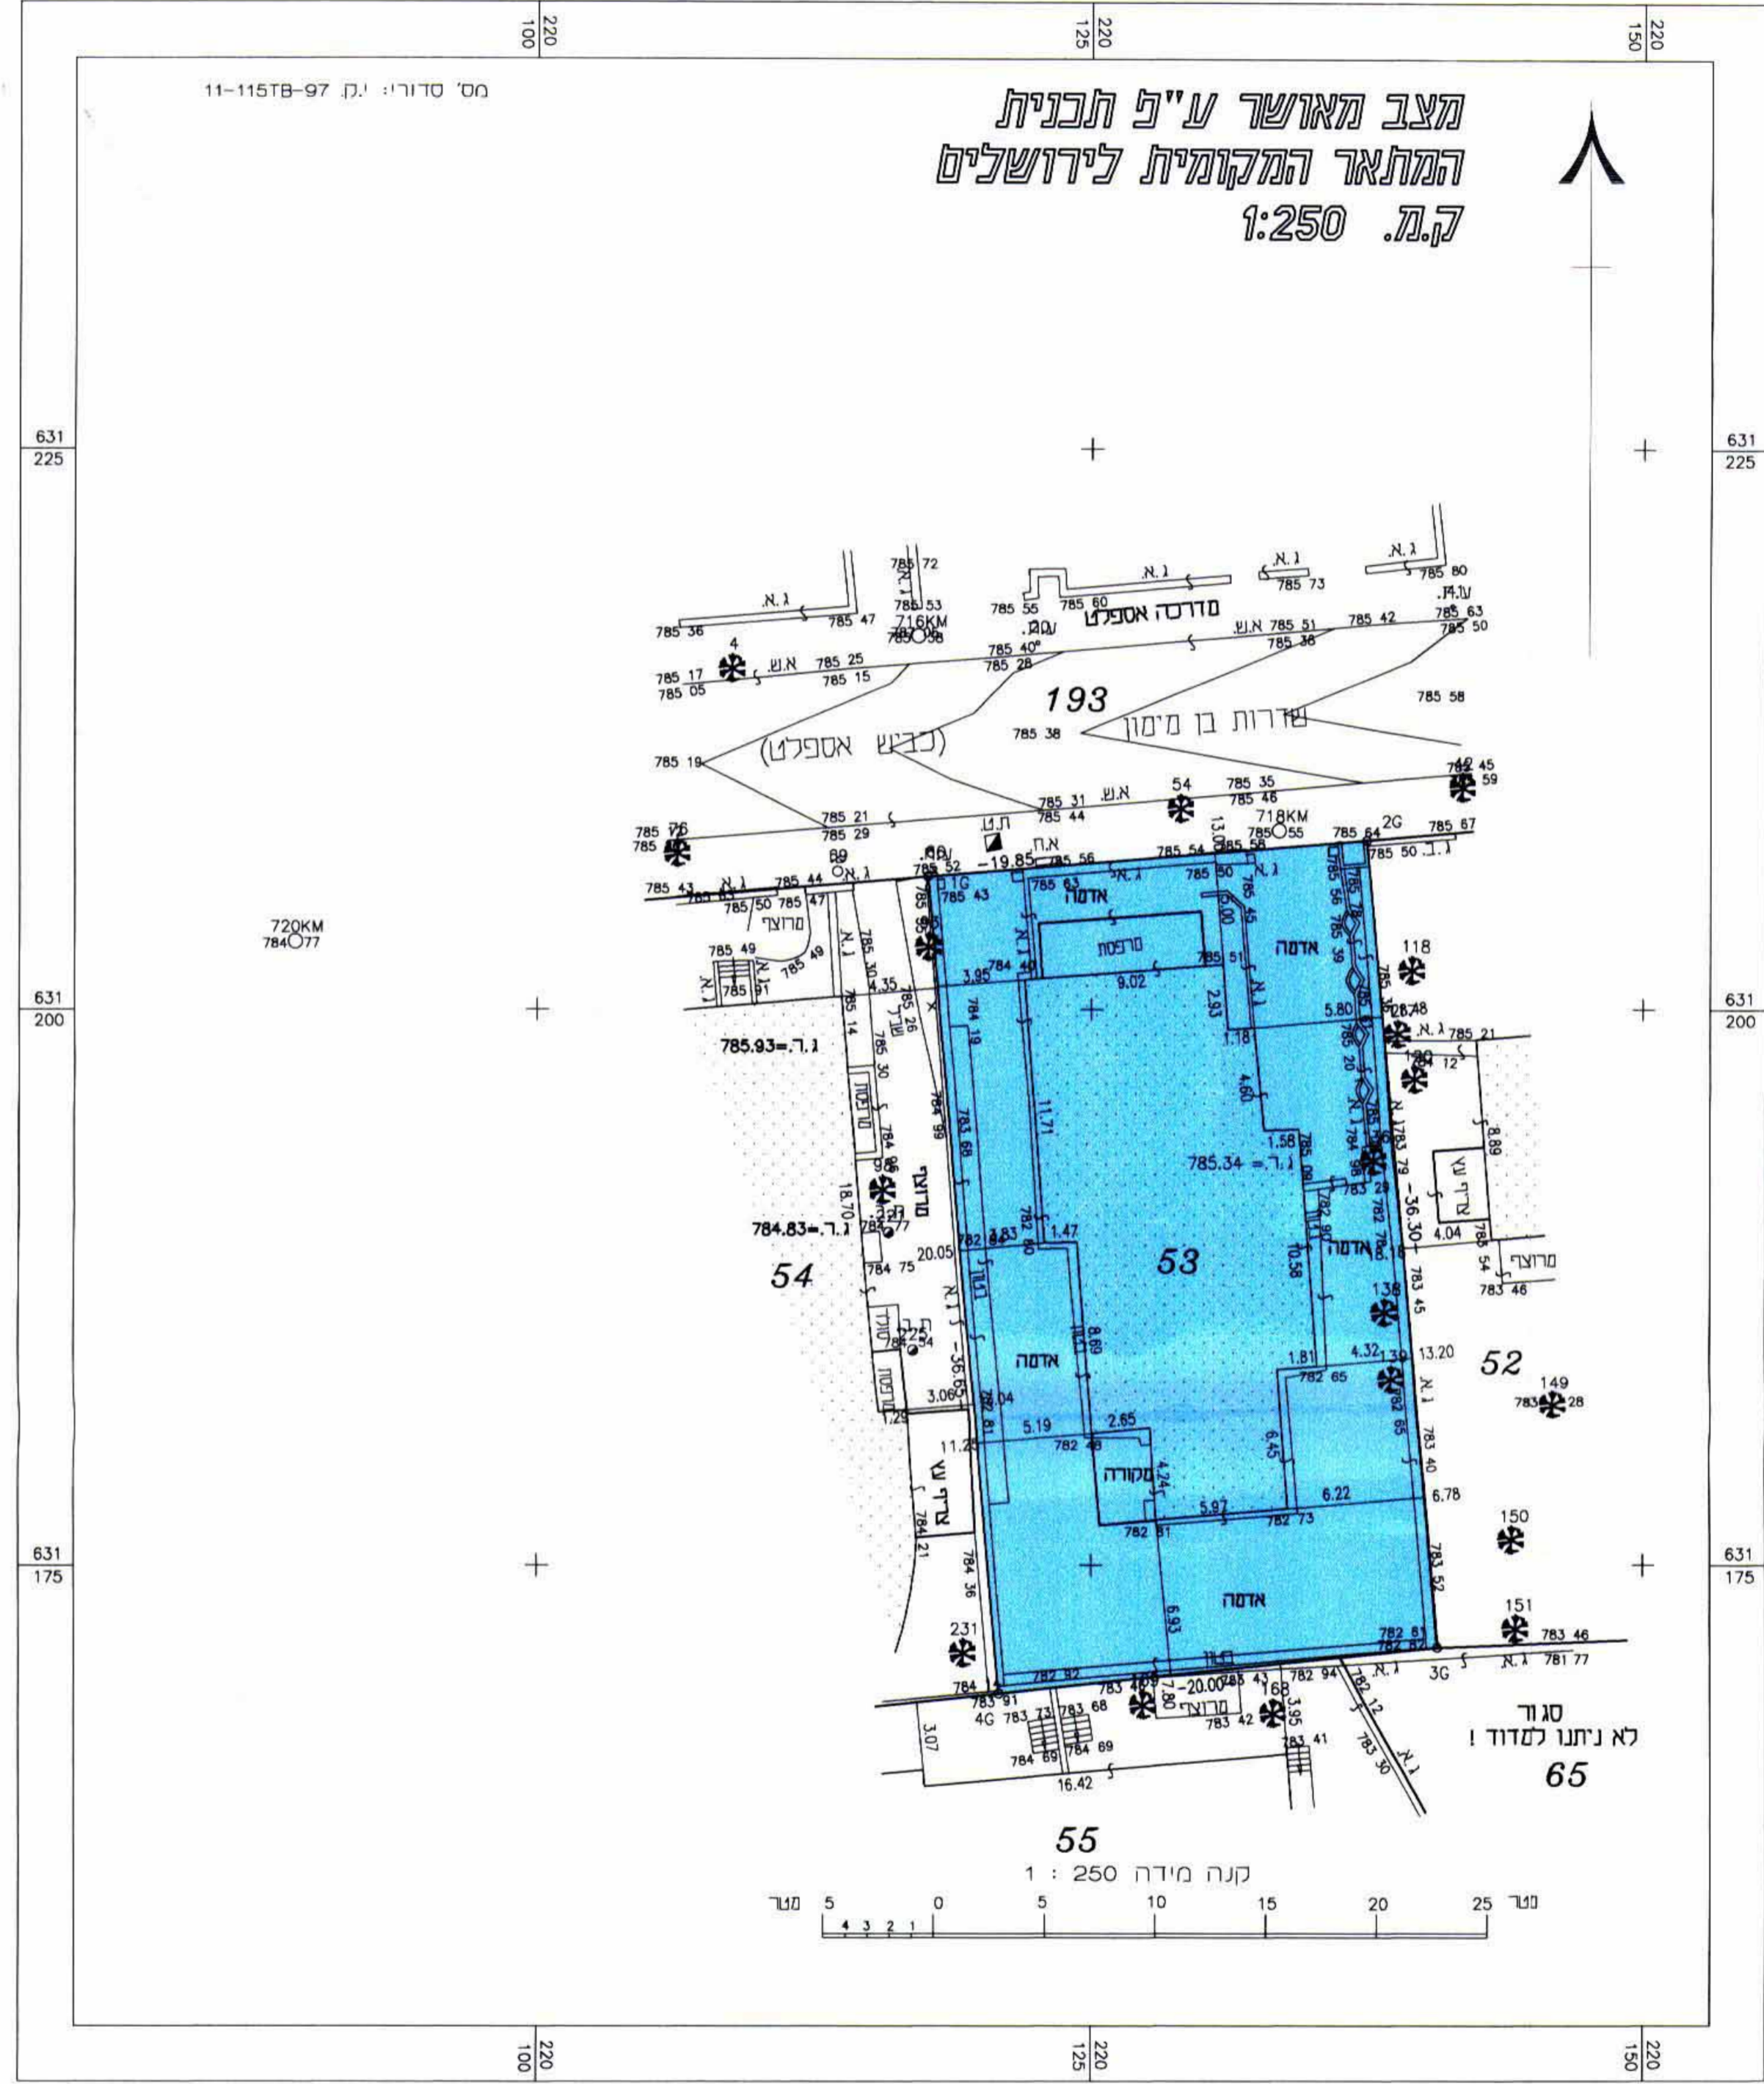

מקרא מצב מאושר

- אזור מגורים 2
- בנין קיים
- גבול חלקה קיימת
- מספר חלקה קיימת 54

מצב חדש ק.ת. 1:250

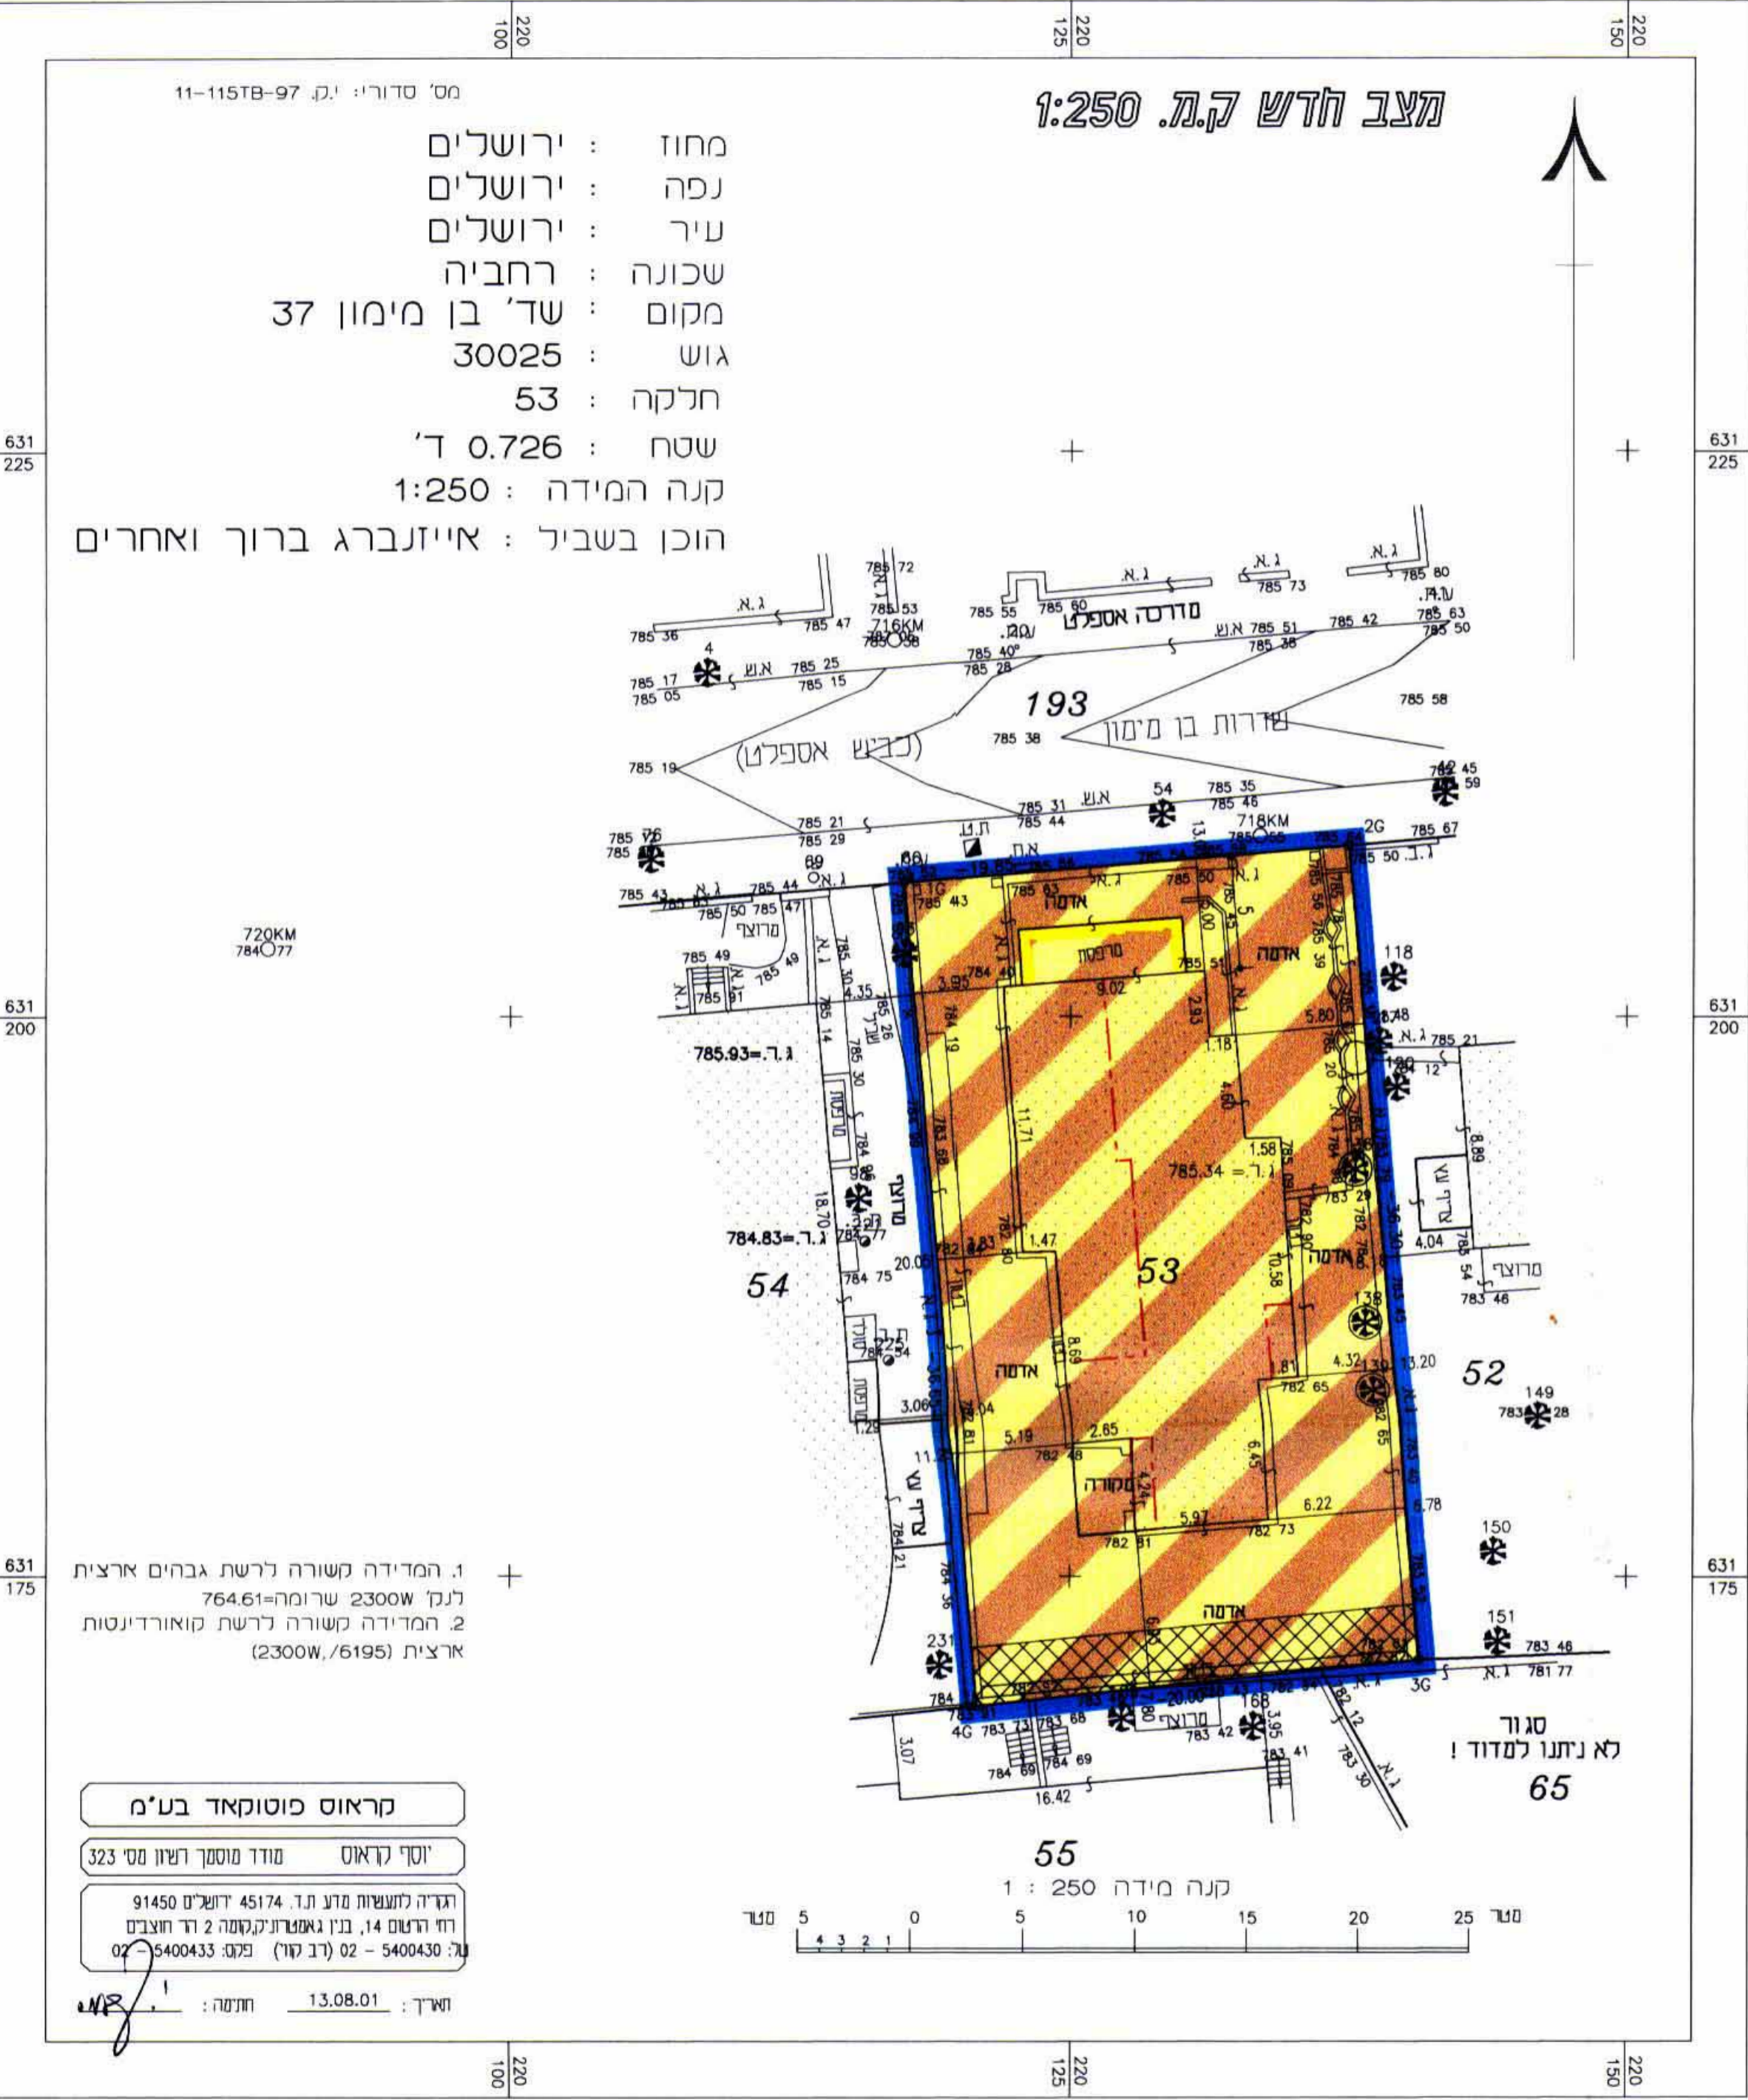

- מחוז : ירושלים
- נפה : ירושלים
- עיר : ירושלים
- שכונה : רחביה
- מקום : שד' בן מימון 37
- גוש : 30025
- חלקה : 53
- שטח : 0.726 ד'
- קנה המידה : 1:250
- הוכן בשביל : אייזנברג ברוך ואחרים

- המידה נשורה לרשת גבהים ארצית לנק' 23000 שרומה=764.61
- המידה נשורה לרשת קואורדינטות ארצית (23000W/6195)

קראוס פוטקאד בט"ח
יוסף קראוס
מודד מוסמך רשום מס' 323
גדה למעפוז מנע תד. 45174 דושלים 91450
דוד הרזום 14, בנין גאפוזיקוסה 2 דוד חוצבים
ג' 5400430-02 (דב קוד) פלגס 5400433-02

תאריך: 13.08.01

מקרא מצב חדש

- גבול התכנית
- אזור מגורים 2 מיוחד
- בנין קיים
- גבול חלקה קיימת
- מספר חלקה קיימת 53
- עץ לשמירה
- חניה פרטית
- מרפסת להריסה
- קו בנין להשלמת קומה רביעית

תרשים טביבה ק.ת. 1:5000

