

מחוז ירושלים

סדרת תכנון קוטי ירושלים

תכנית מס' 5959

שינוי מס' 2/98 לתכנית מס' 911, 911

שינוי מס' 1/98 לתכנית מס' 1039

שינוי מס' 1/98 לתכנית מס' 1722

ת ש ר י ט

קנה סודה 1:250

החלטות בפני התקופה

ת.ד. 00092833-3	ת.ד. 00092834	ת.ד. 05083964	ת.ד. 05433514	ת.ד. 05682865	ת.ד. 00077411	ת.ד. 00098256	ת.ד. 00078555-4	ת.ד. 000597380	ת.ד. 000090489	ת.ד. 000089720	ת.ד. 000192495	ת.ד. 000196660	ת.ד. 000093894	ת.ד. 000093895
תמיכה ארזי	דוד ארזי	ציפורה הראב	יעקב בושם-כ"י	יעקב ארזי	יוסף שגבר	תרצה שגבר	שרה פריימן	ציפורה שמש	רבקה בנעני	חגית חובב	הרצל סימכוב	הדסה סימכוב	יעקב בורר	דוסי בורר מייסד
				טל: 02 652 3276		טל: 02 652 1443	טל: 02 652 4592	טל: 02 652 5765	טל: 02 651 2070	טל: 000089720	טל: 000192495	טל: 000196660	טל: 000093894	טל: 02 652 2674

החלטות בפני התכנית

ת.ד. 00092833-3	ת.ד. 00092834	ת.ד. 05083964	ת.ד. 05433514	ת.ד. 05682865	ת.ד. 00092833-3	ת.ד. 00092834	ת.ד. 05083964	ת.ד. 05433514	ת.ד. 05682865
תמיכה ארזי	דוד ארזי	ציפורה הראב	יעקב בושם-כ"י	יעקב ארזי	תמיכה ארזי	דוד ארזי	ציפורה הראב	יעקב בושם-כ"י	יעקב ארזי
				טל: 02 652 3276					

החלטות התכנון:

נכסי רבבה ת"ר יואו טנהרודס אדריכלים והתכנון פ"מ
 החוב סוכבי 1. ת.ד. 4635 ירושלים 1998 חר"ג
 טל: 02 5619 791
 ת"ד 4635 ירושלים 1998
 ת"ד 4635 ירושלים 1998
 ת"ד 4635 ירושלים 1998

משרד המכשיר מחוז ירושלים
 06.03.02
 תעודת הסמכה לתכנון ע"י המכשיר
 ביושבו מס' 2010
 סוכני תכנון

סקרא סבב סאושר

גבול תכנית סאושרת ומספרה

דרך קיימת או סאושרת

אזור סגורים 5

בניין קיים

גבול גוש

מס גוש

גבול חלקה

מס חלקה


1039

50149

5


מחוז : ירושלים
 נפה : ירושלים
 המקום : בית הכרם
 גוש : 30149
 חלקה : 5
 חזק עבור בעלים
 השטח 1062 מ"ר

סבב סאושר פסי תוכנית 911, 911 א', 1039 ו-1722
 קנה סודה 1:1250

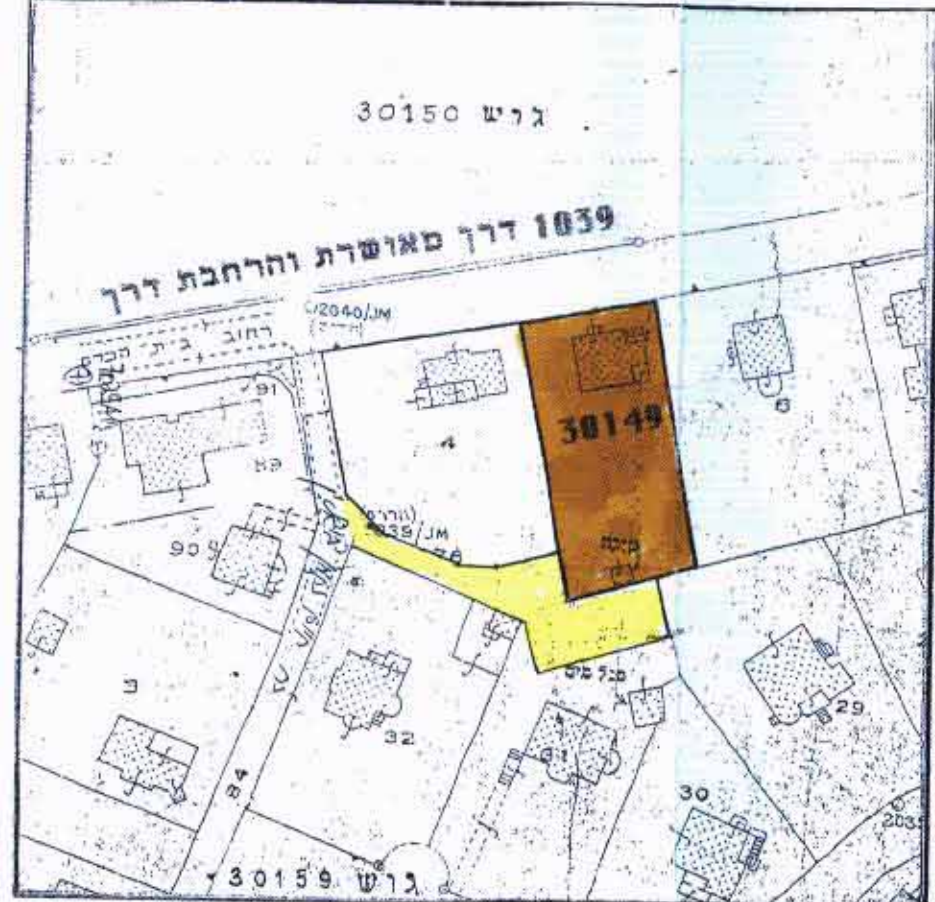

ירושלים 10.11.97

א. מירמן, מחדד מטמך
 רשין מס' 467
 ירושלים, שד' הרצל 98 א'
 טל: 5 : 6515661, סקס: 6524777
 JO8 NO. 374/87

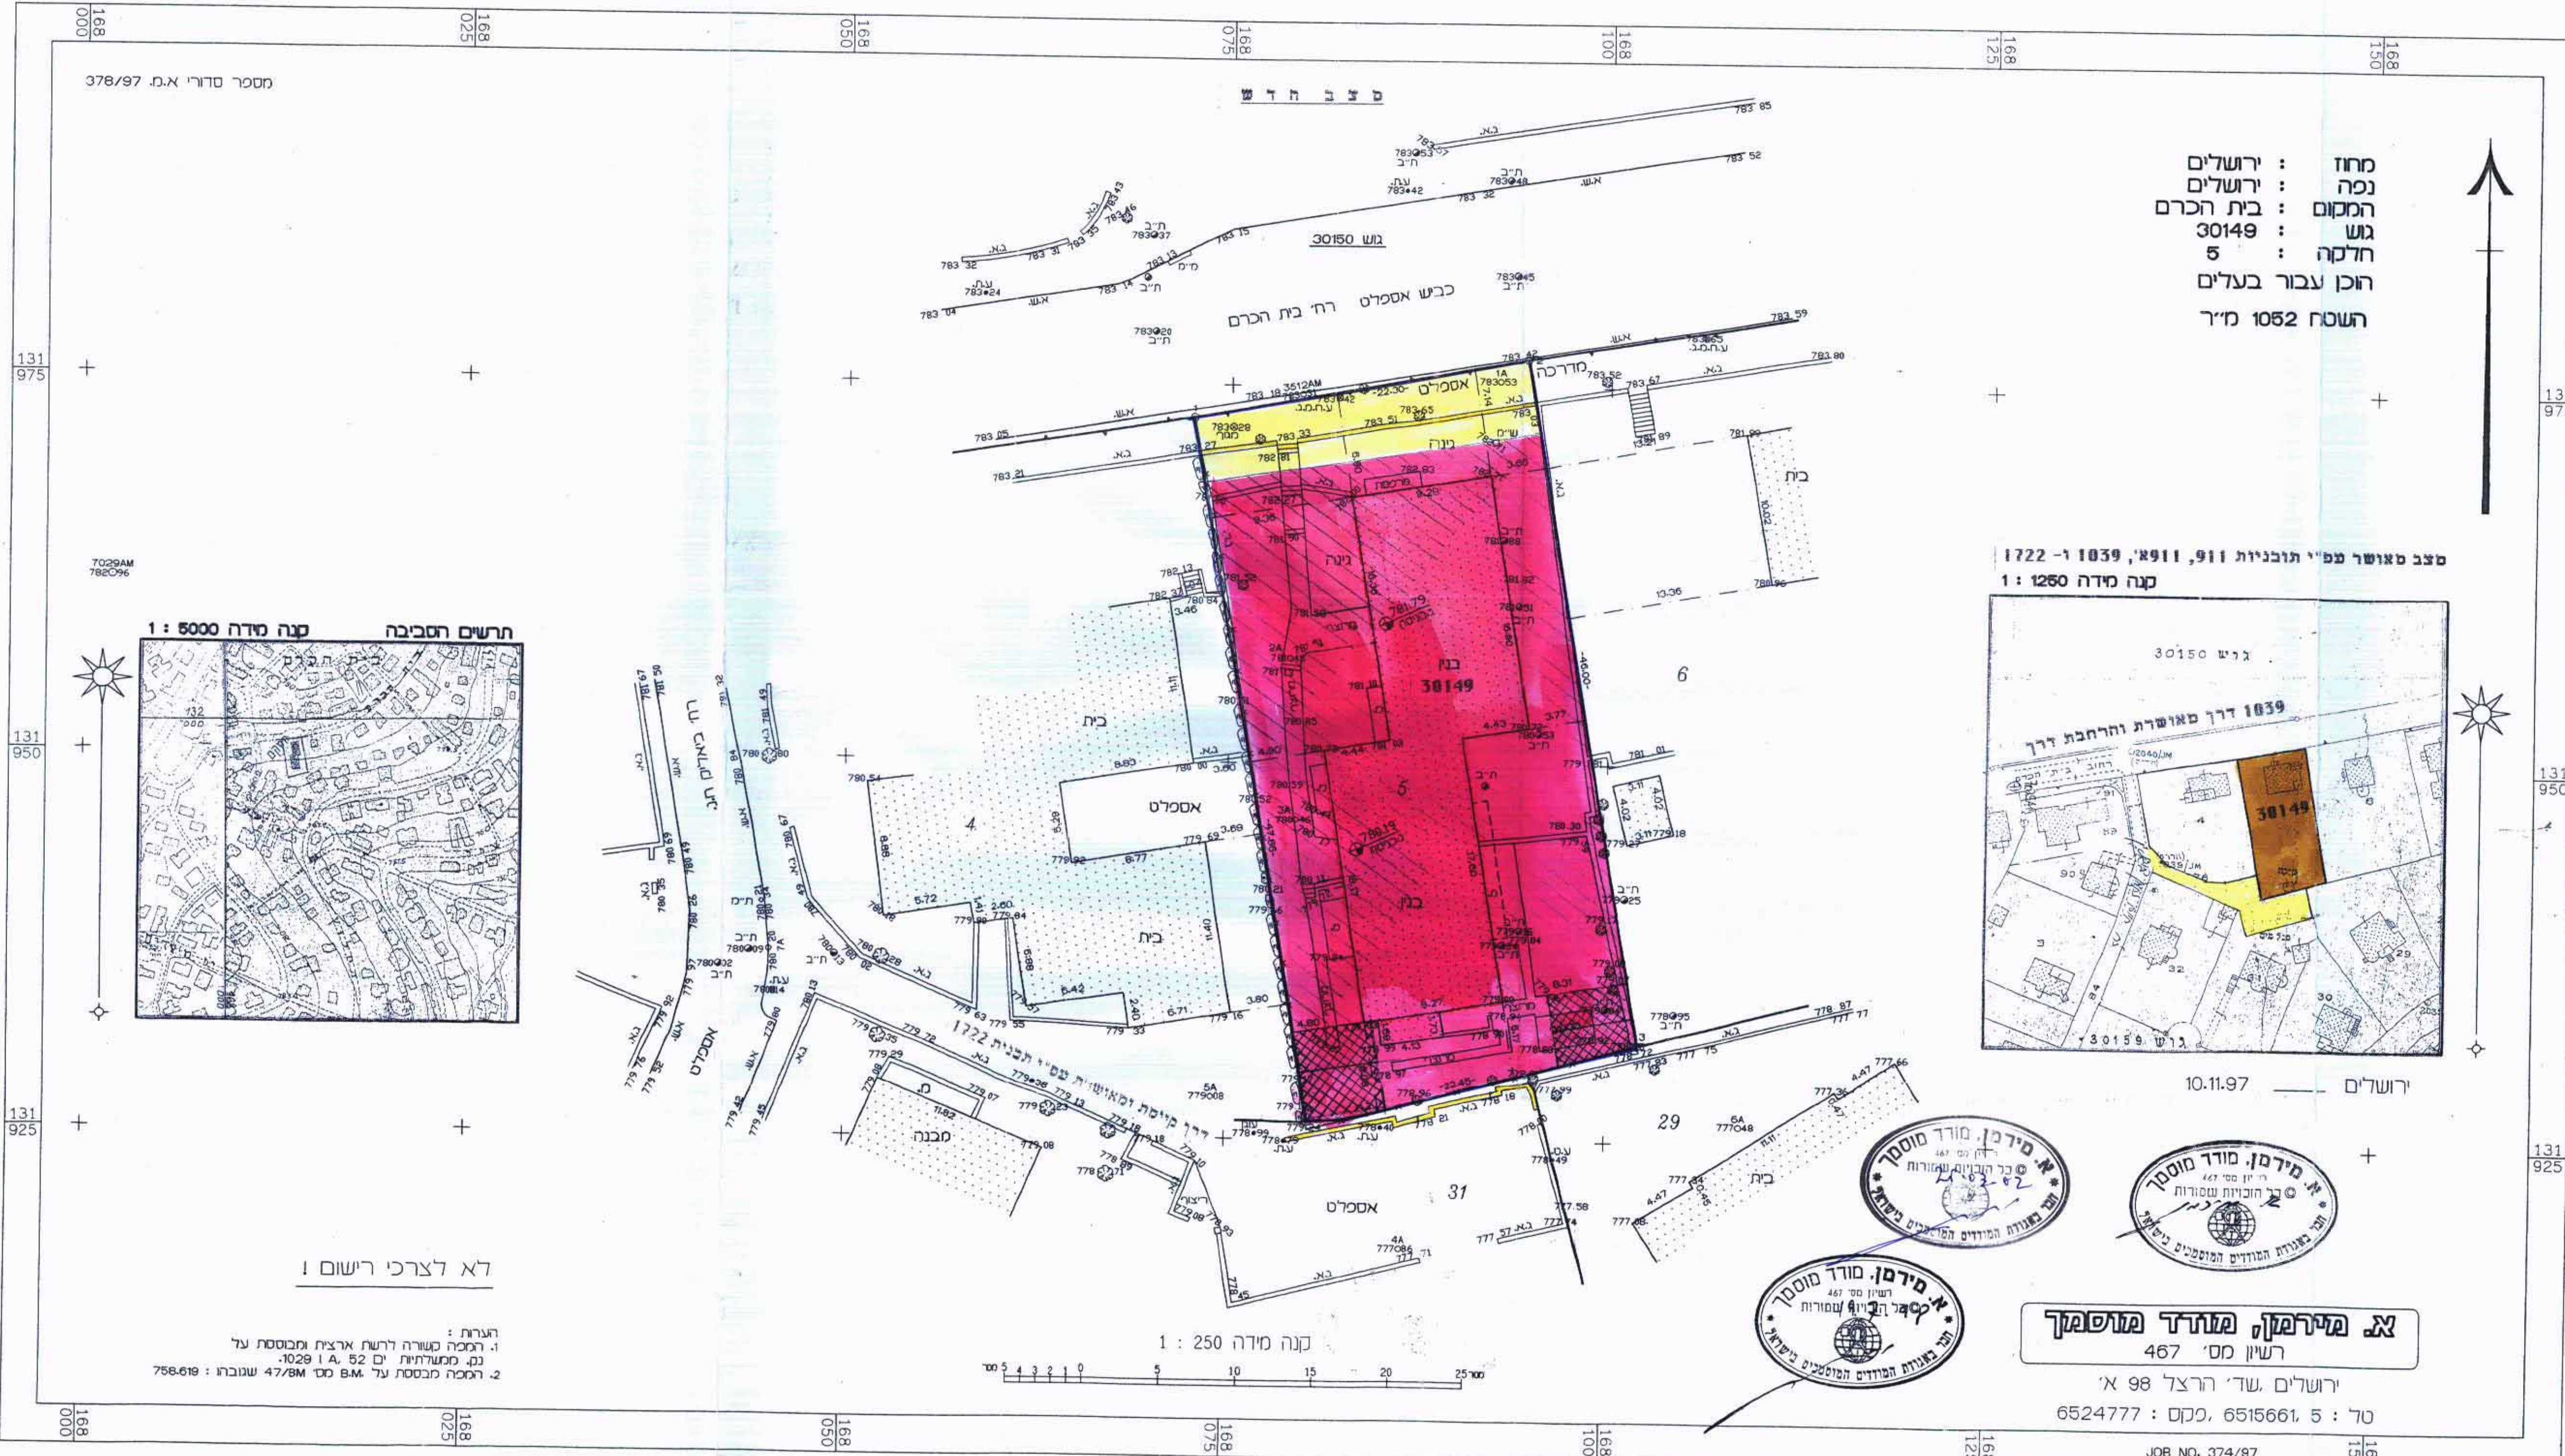

תחום הסביבה
 קנה סודה 1:5000



לא לצרכי רישום

הערות:
 1. תוכנית קטורה לרשת ארבעת מנססת על
 (ב) מסמך ת"ד 467 א' 92
 2. רשתת מנססת על מס' 47/88 שנוכח: 766.619

סקרא סבב חדש

גבול תכנית

דרך קיימת / סאושרת

אזור סגורים 1 סיוחה

בניין קיים

גדר כחריסה

חנייה פרטית

גבול גוש

מס גוש

גבול חלקה

מס חלקה

קו בניין סורבי כנססת

1039

50149

5