מרחב תכנון מקומי ירושלים

תשריט מצורף לתכנית מס' 2822
שנוי מס' 1/79 לתכנית מס' 1978 א'

ק.מ. 1:250

טבלת שטחי בניה, מס' יחידות דיור, חניות וייעוד שטחים.

איזור	מס' מגרש	שטח המגרש - במ"ר	מס' בנינים במגרש	מספרי הבנינים	מספר קומות	מס' יחידות דיור	מס' חניות	ייעוד	שטח בניה נטו בכל הקומות במ"ר	הערות
E	41	2800	3	0607						שטח שהתכנית אינה חלה עליו
				0615	2 קומות	—	32	חנויות, מלאכה זעירה ויעוד. בנק, בית קפה.	1500	המקלט כולל מרכב בקרה
				0618	1 קומה	—		תחנת מוניות מלאכה זעירה		

מקרא:

1. גבול תכנית	▬
2. מרכז אזרחי	▨
3. בנין מוצע	⌐¬
4. בנין מאושר לביטול	⌐¬
5. קו בנין למבנה תת-קרקעי	-·-
6. גבול מגרש קיים	▭
7. מספר מגרש קיים	41
8. מספר בנין	0615
9. שטח שהתכנית אינה חלה עליו	▭
10. שטח חניה	▩
11. קו עמודים	---

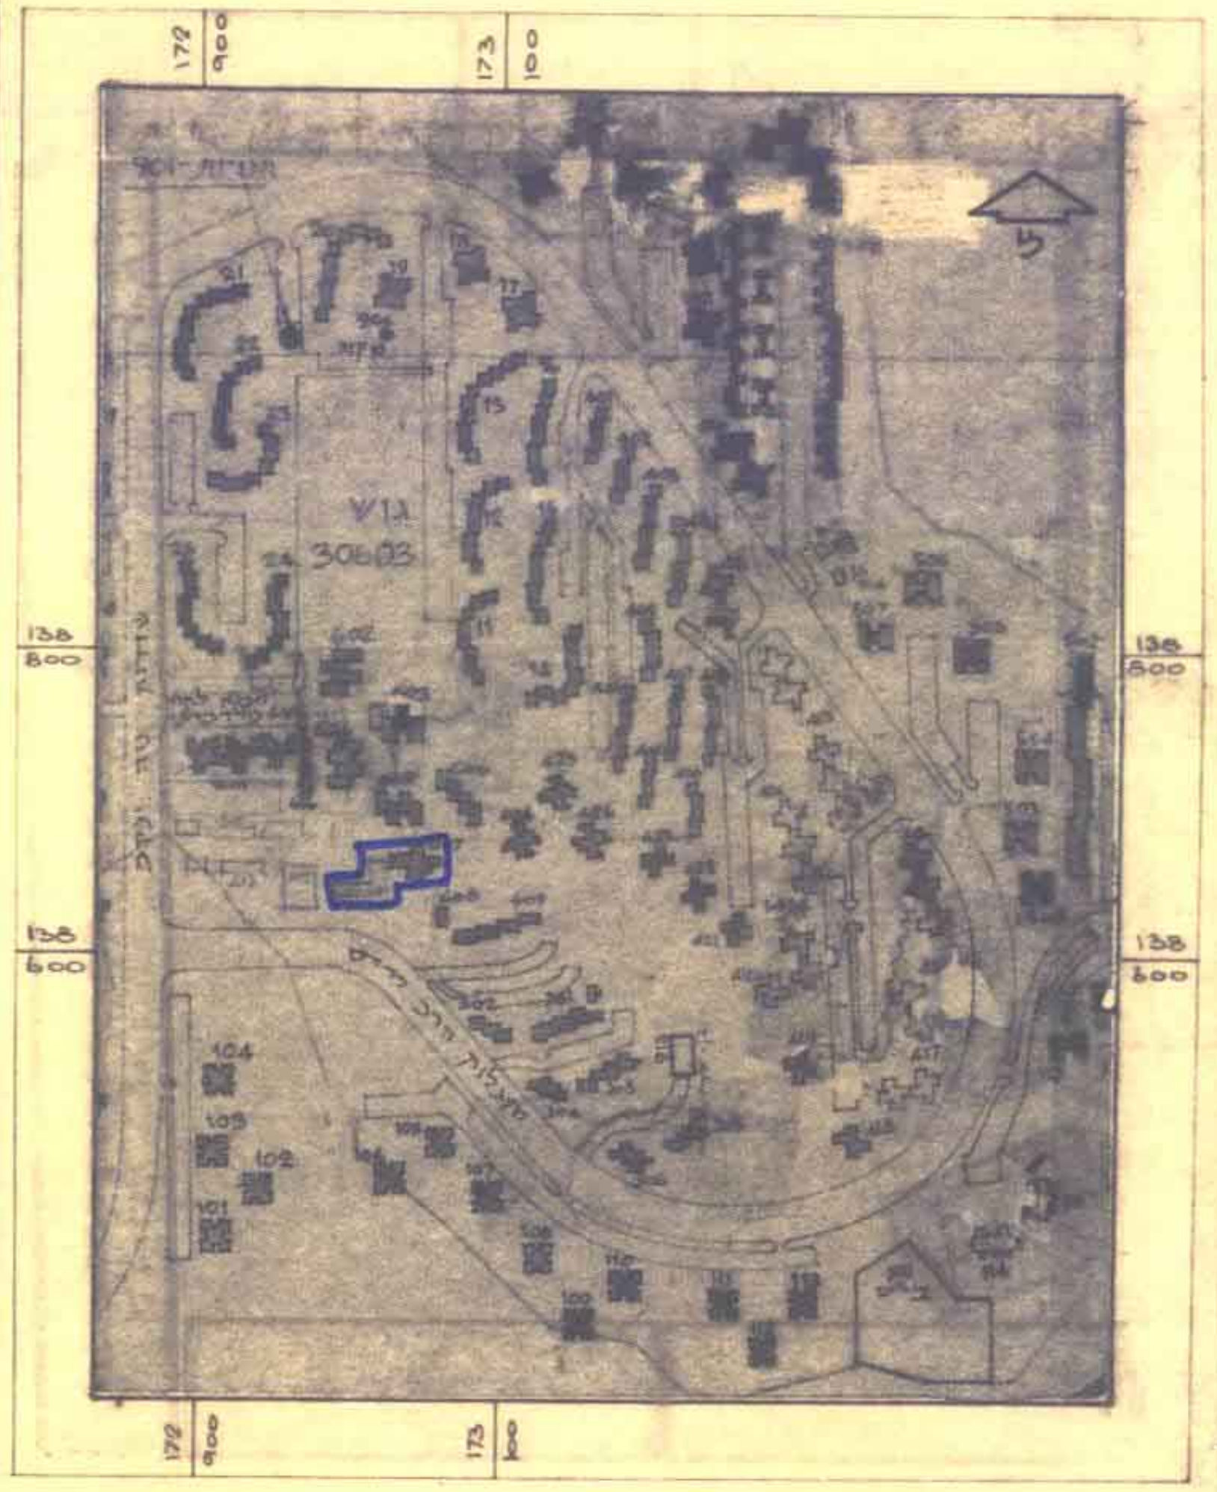

תרשים סביבה ק.מ. 1:5,000

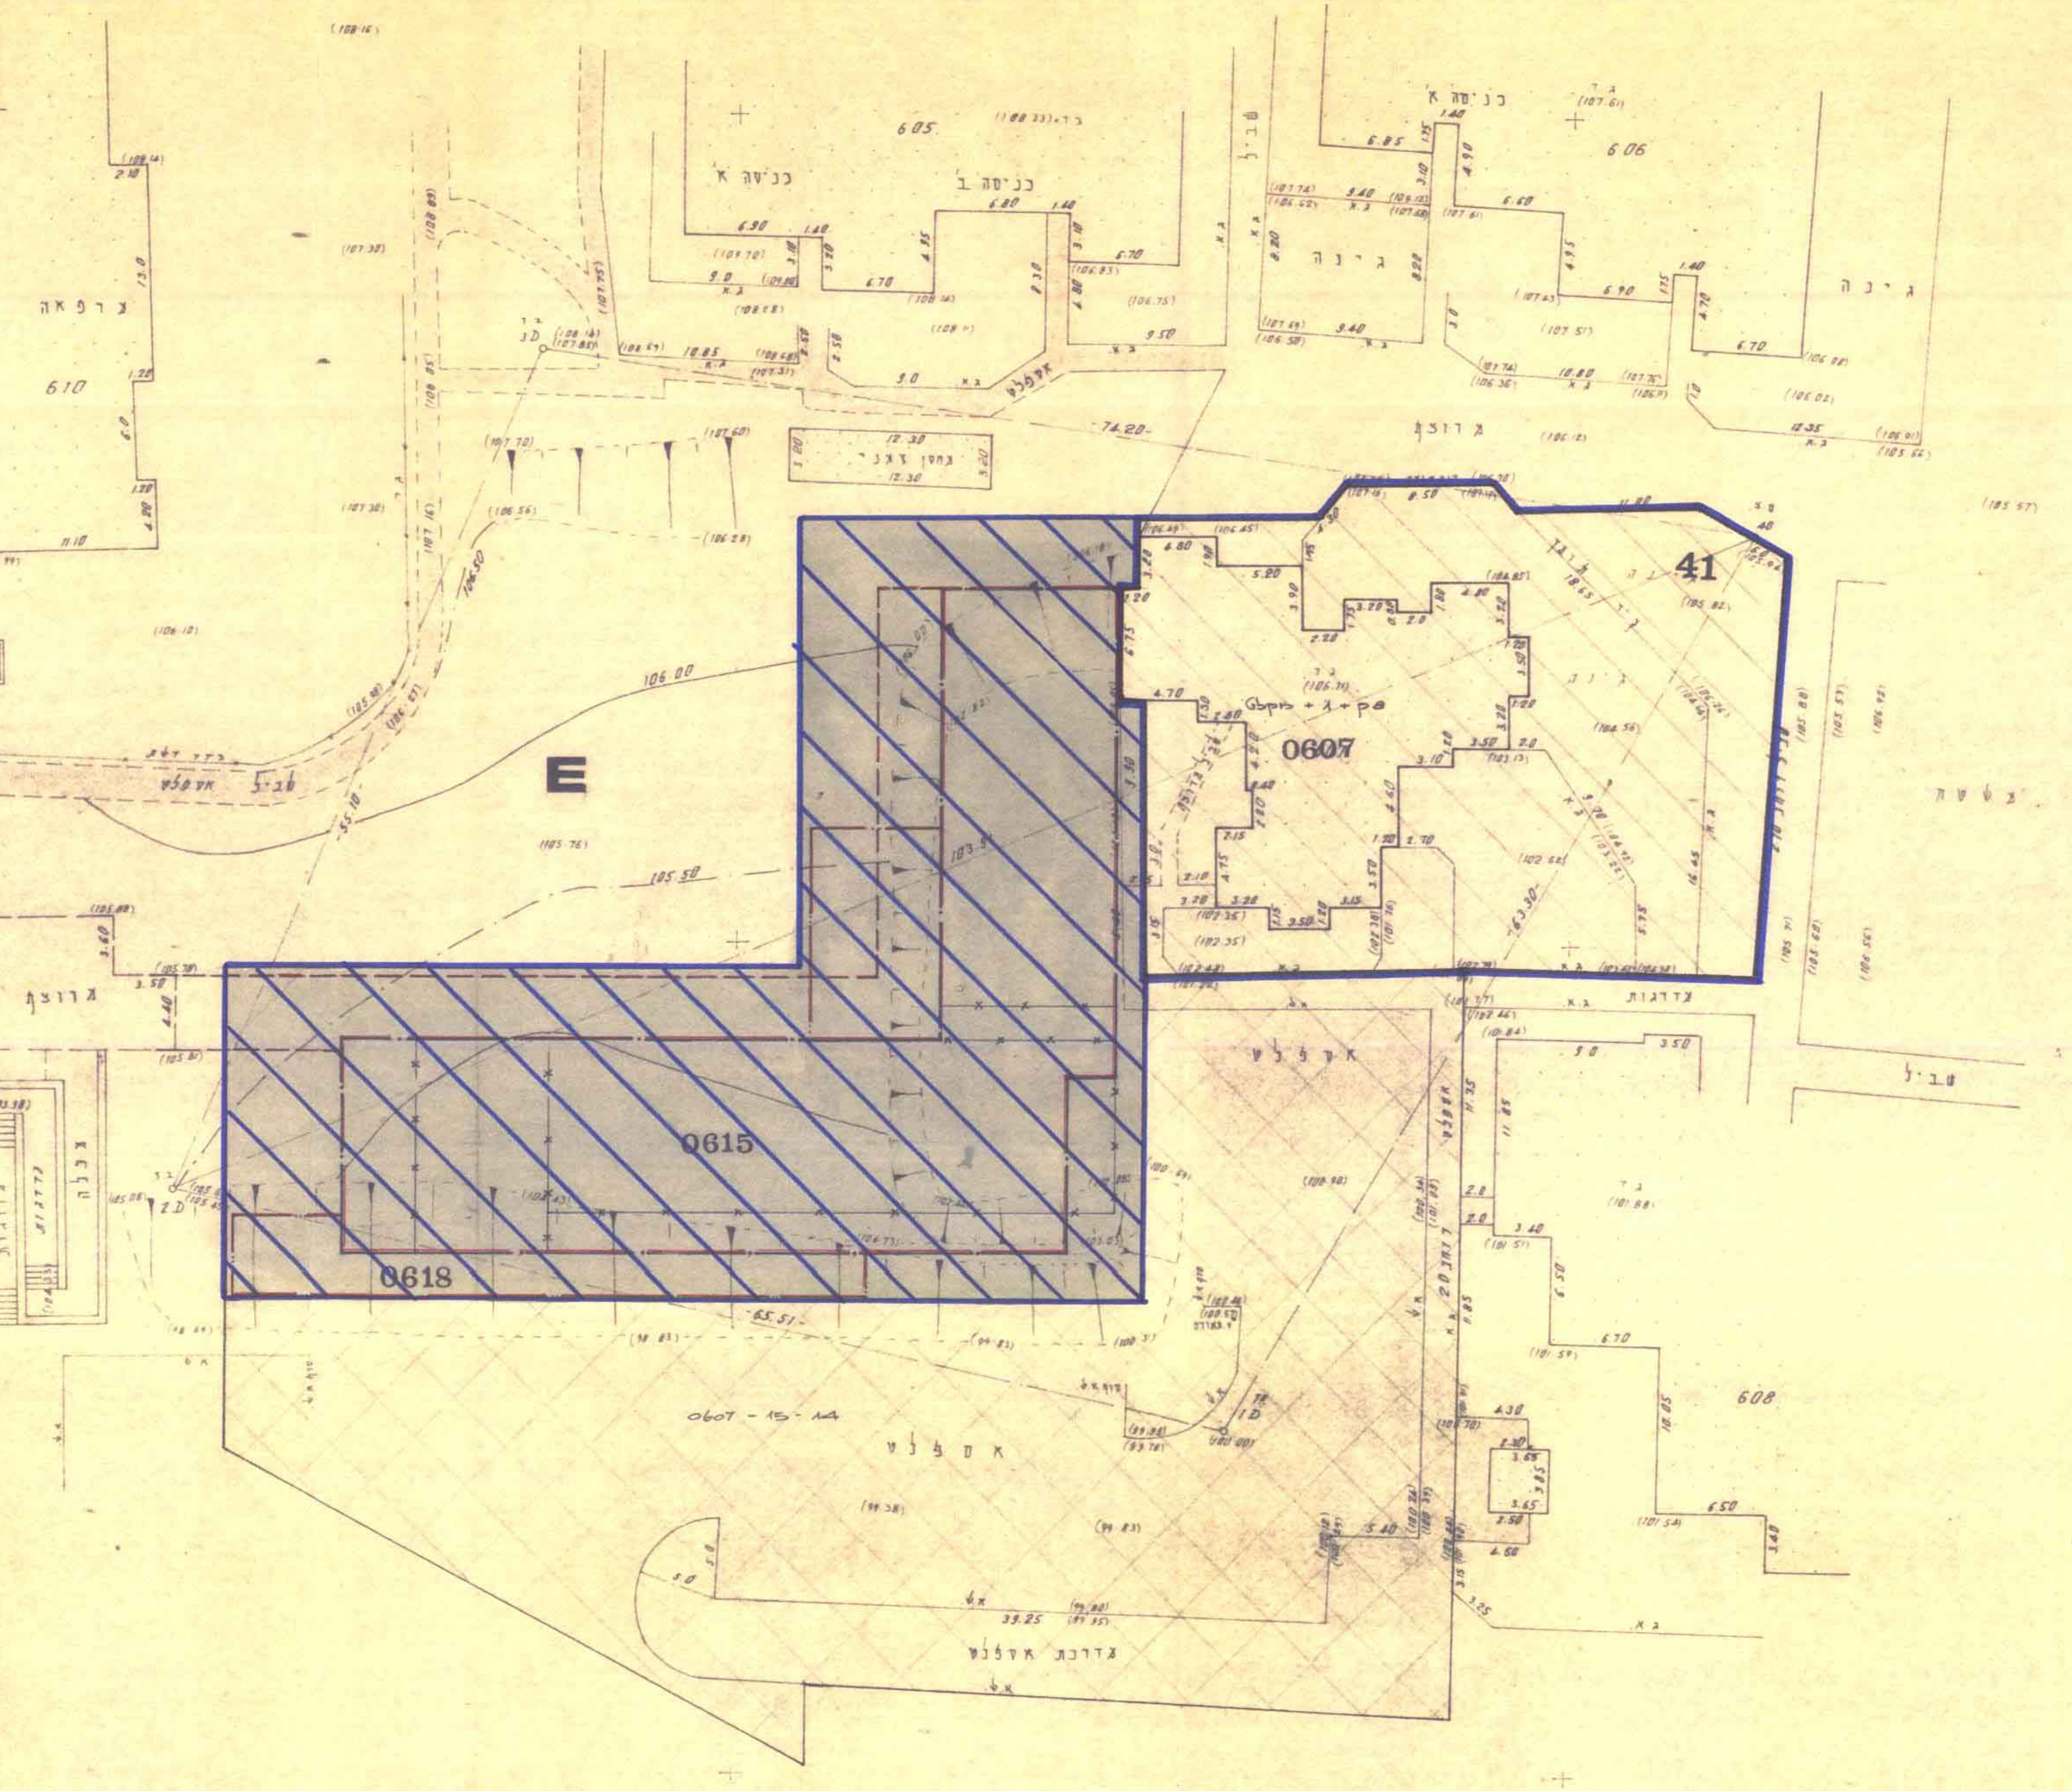

מצב חדש 1:250

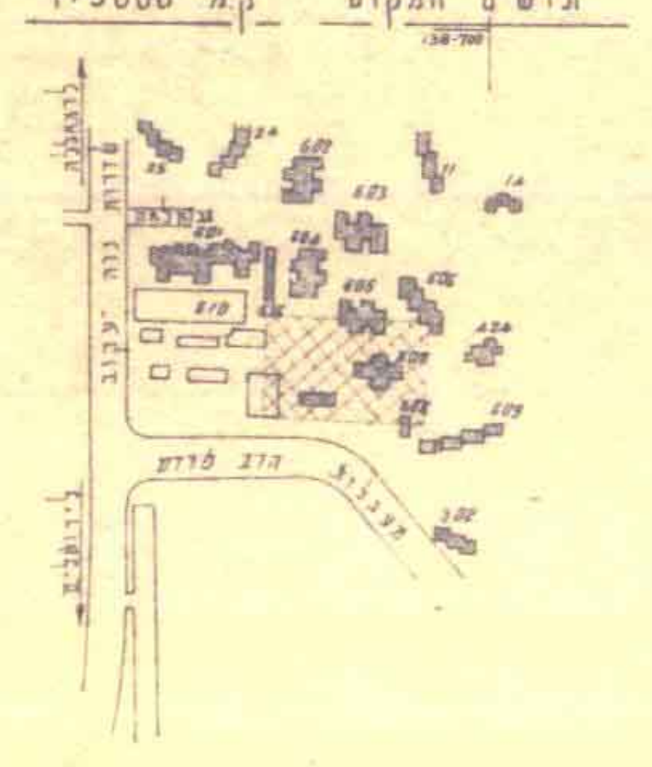

תרשים המקום ק.מ. 1:5000

הערות:
1. הגבהים יחסיים לגובה נק' סו קן באספלט = 100.00 מ'
2. המספרים בסוגריים מסמנים גבהים

חברה למדידות והנדסה אזרחית (1971) בע"מ
תל אביב חיפה
מהנדסים מתכננים יועצים

81/57

מפה מצבים

נוה יעקב

הוכן עבור: שופ

תכנית מס	בקר:	תאריך: 23.2.81	קנה מדה:
62651	אשר:	תאריך:	1:250

א ילד - מודד מוסמך רח' יצחק שדה 34 ת"א

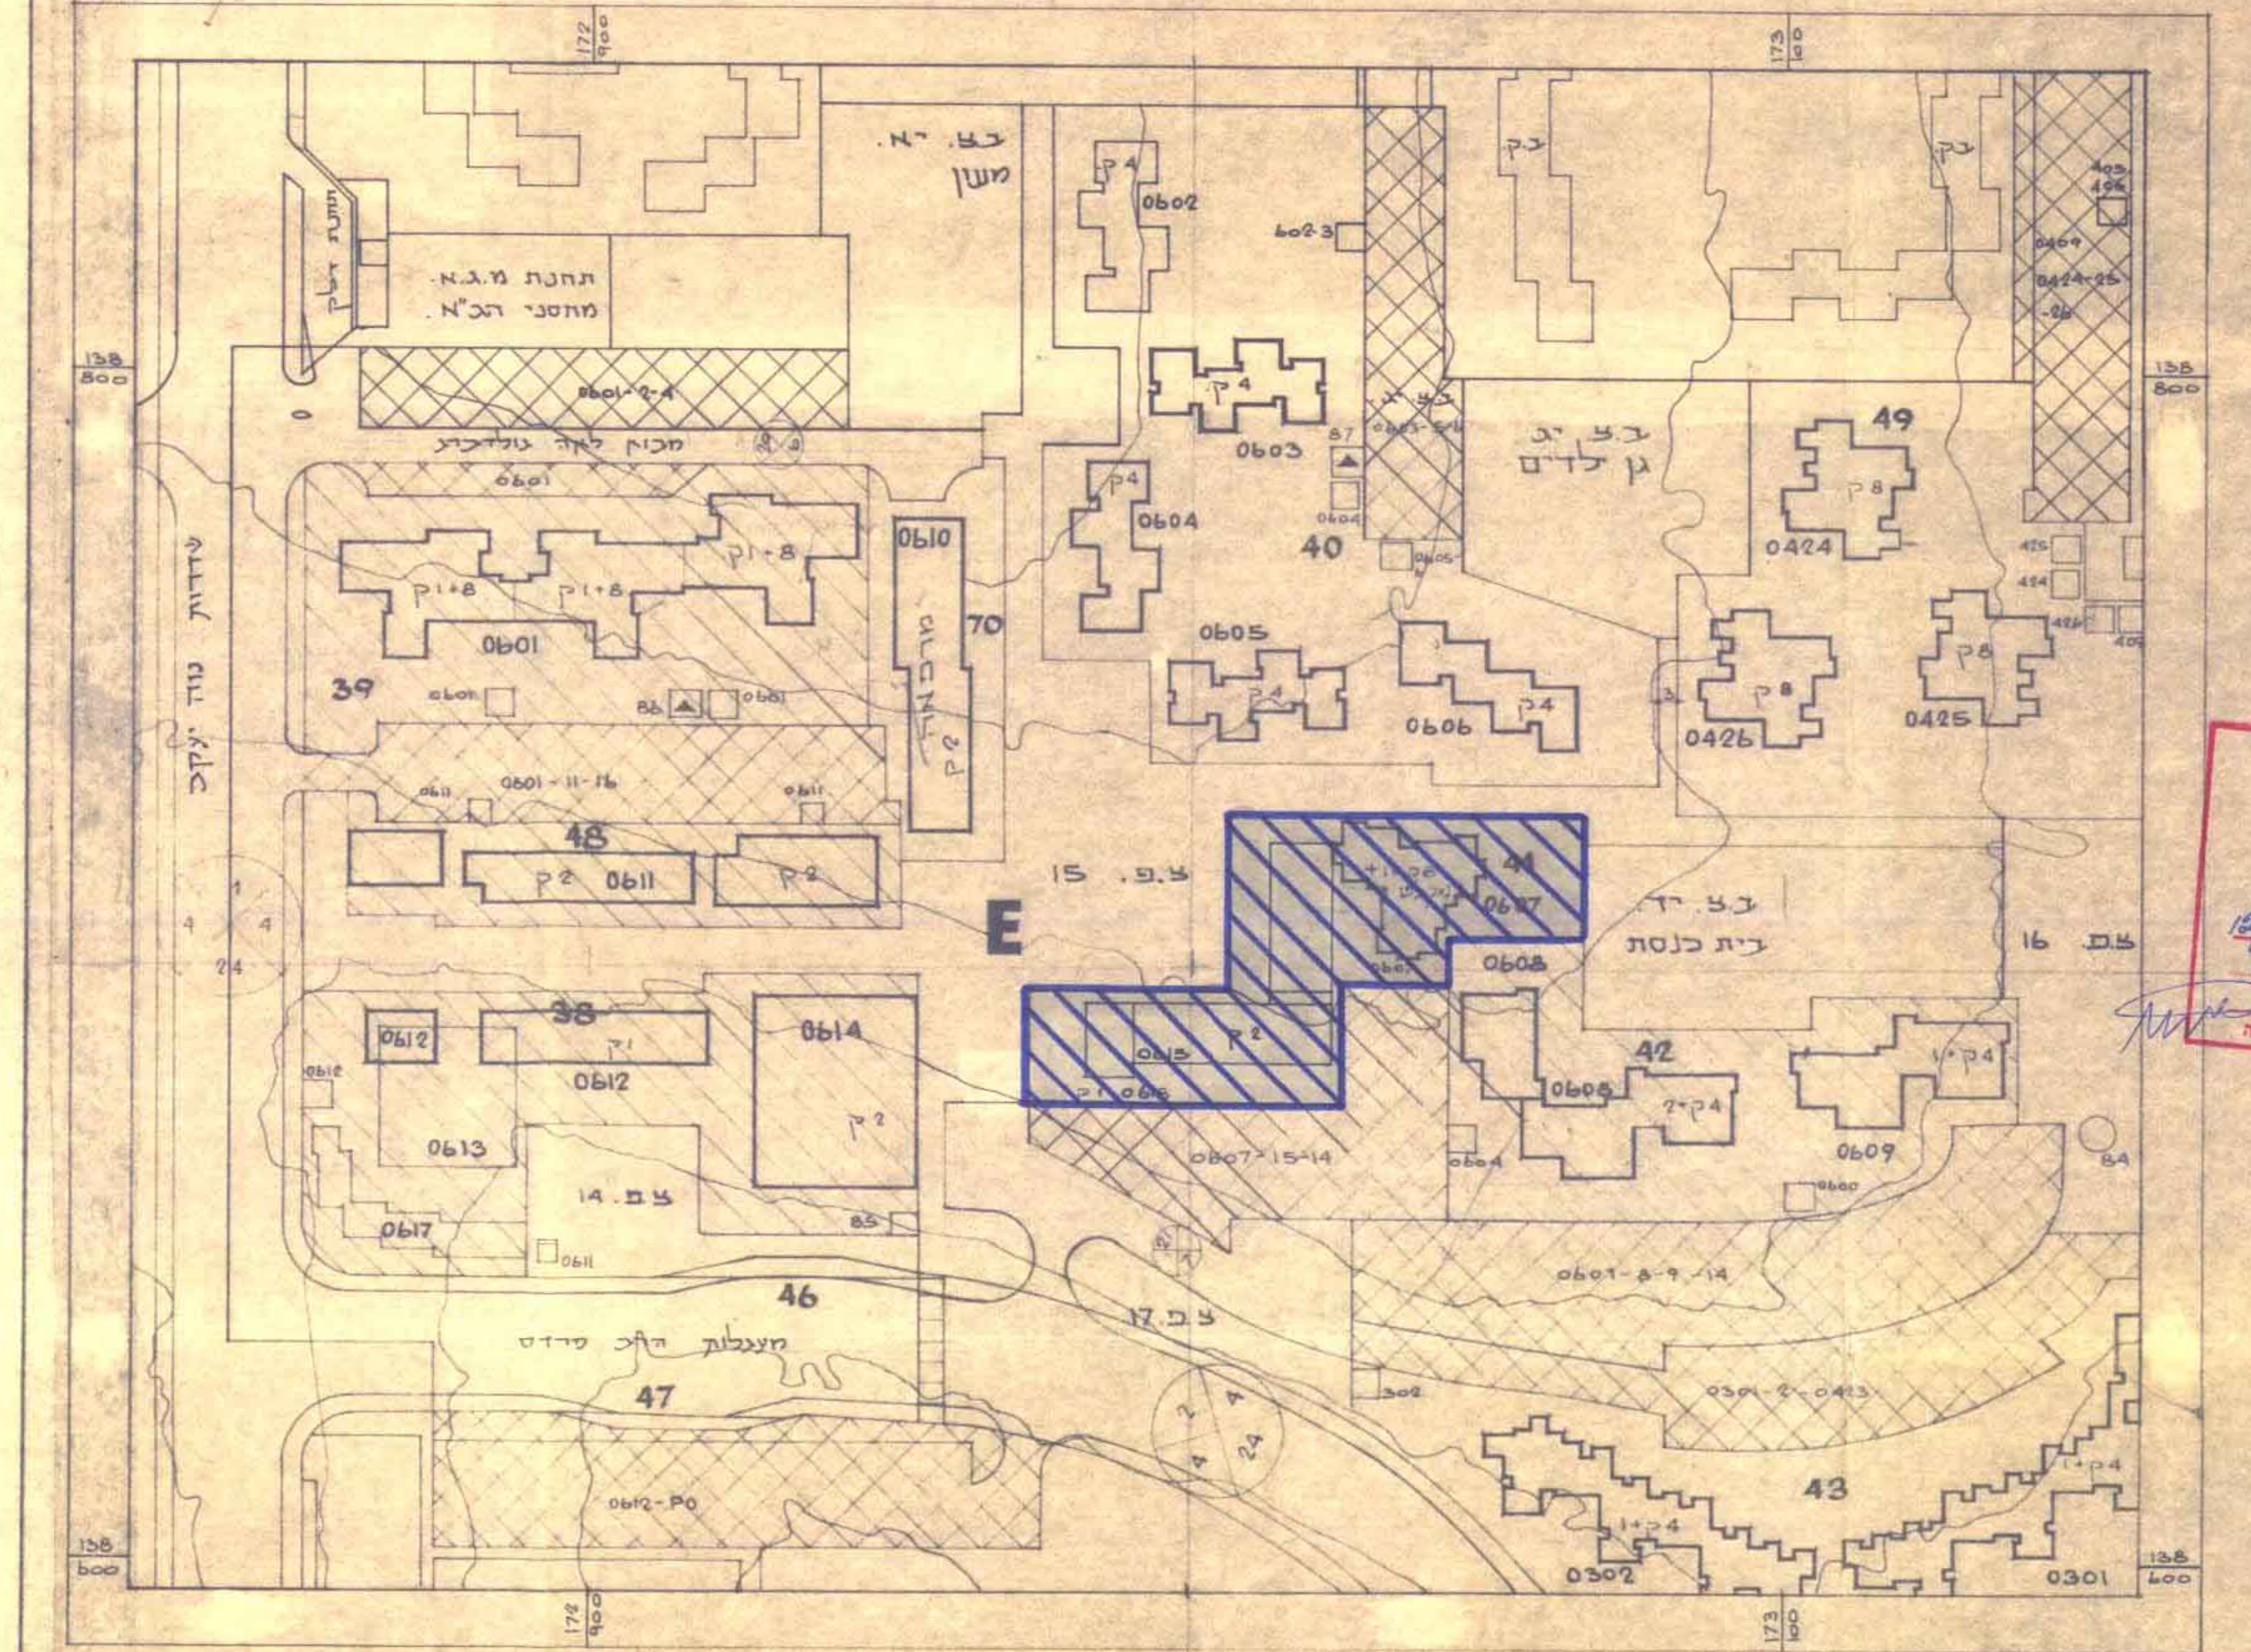

מצב מאושר 1:1000

חתימת המגיש: שם כתובת ת.ד.
שיכון ופיתוח לישראל בע"מ

חתימת בעל הקרקע: שם כתובת ת.ד.

חתימת המתכנן: שם כתובת ת.ד.
ישראל לויט
אדריכלים ובוני ערים בע"מ
רחוב עמק רפאים 14, ירושלים

תאריך: 13.7.80

23/6/81

משרד הפנים מחוז ירושלים
חוק התכנון והבניה תשכ"ה - 1965
אשור תכנית
הועדה המחוזית לתכנון ולבניה
החליטה בישיבתה מיום 20/4/82
לאשר תכנית זו שמספרה 2822
יו"ר הועדה
סמנכ"ל התכנון

הועדה המקומית לתכנון ולבניה ירושלים
תכנית מס 2822
23.12.79
יושב ראש

משרד הפנים מחוז ירושלים
חוק התכנון והבניה תשכ"ה - 1965
הפקדת תכנית
הועדה המחוזית לתכנון ולבניה
החליטה בישיבתה מיום 12/2/80
להפקיד תכנית זו שמספרה 2822
יו"ר הועדה
סמנכ"ל התכנון