משרד הפנים
לשכת התכנון - מחוז ירושלים
29 -01- 2003
נתקבל
תיק מס׳

מס׳ סדורי י.ס. 1964/366

מחוז: ירושלים
נפה: ירושלים
עיר: ירושלים
מקום: רח׳ אגסי 25
גוש: 30255 חלקה: 66
שטח: 1.014 מ״ד.

מחוז ירושלים
מרחב תכנון מקומי ירושלים
תכנית מס׳ 5445
שנוי מס׳ 1\97
לתכנית מס׳ 3028
(שנוי תכנית - מתאר מקומית)

מקרא מצב חדש

גבול התכנית	
אזור מגורים 2 בשכויים (מגרש בניה למגורים)	
בנין קיים	
מס׳ חלקה קיימת	66
גבול חלקה קיימת	
קו בנין חדש לתוספות	

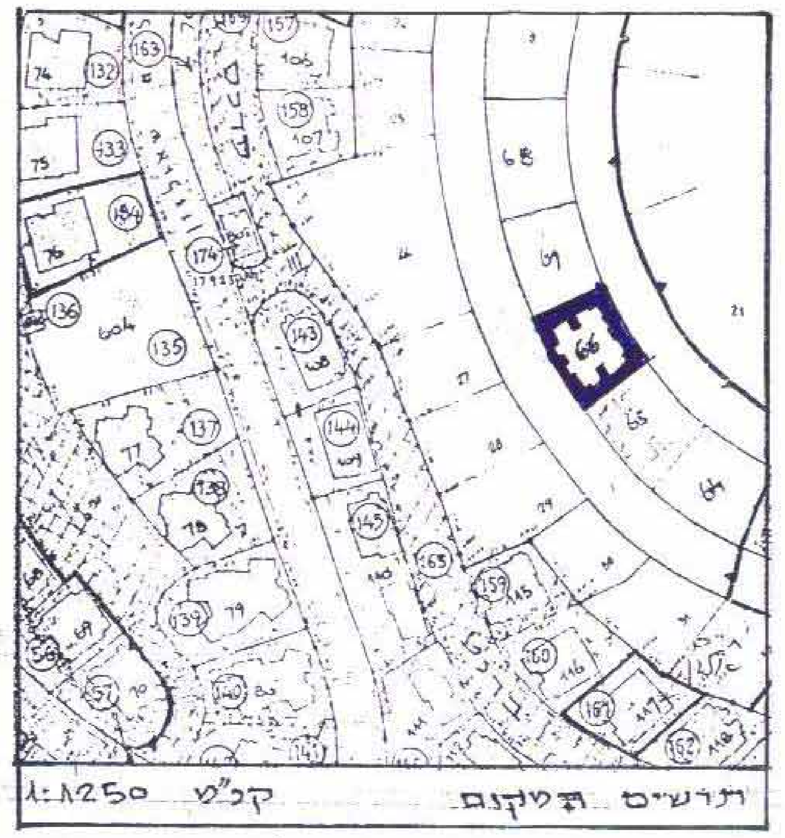

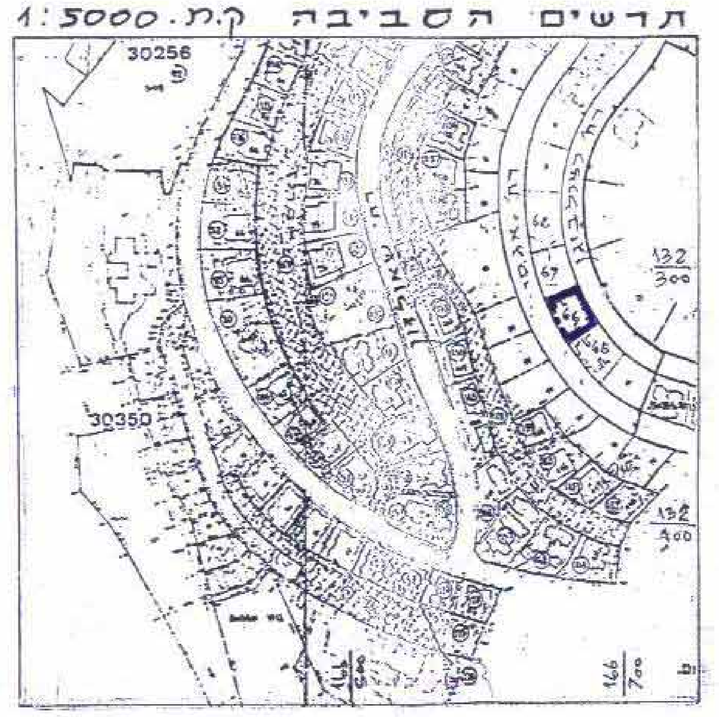

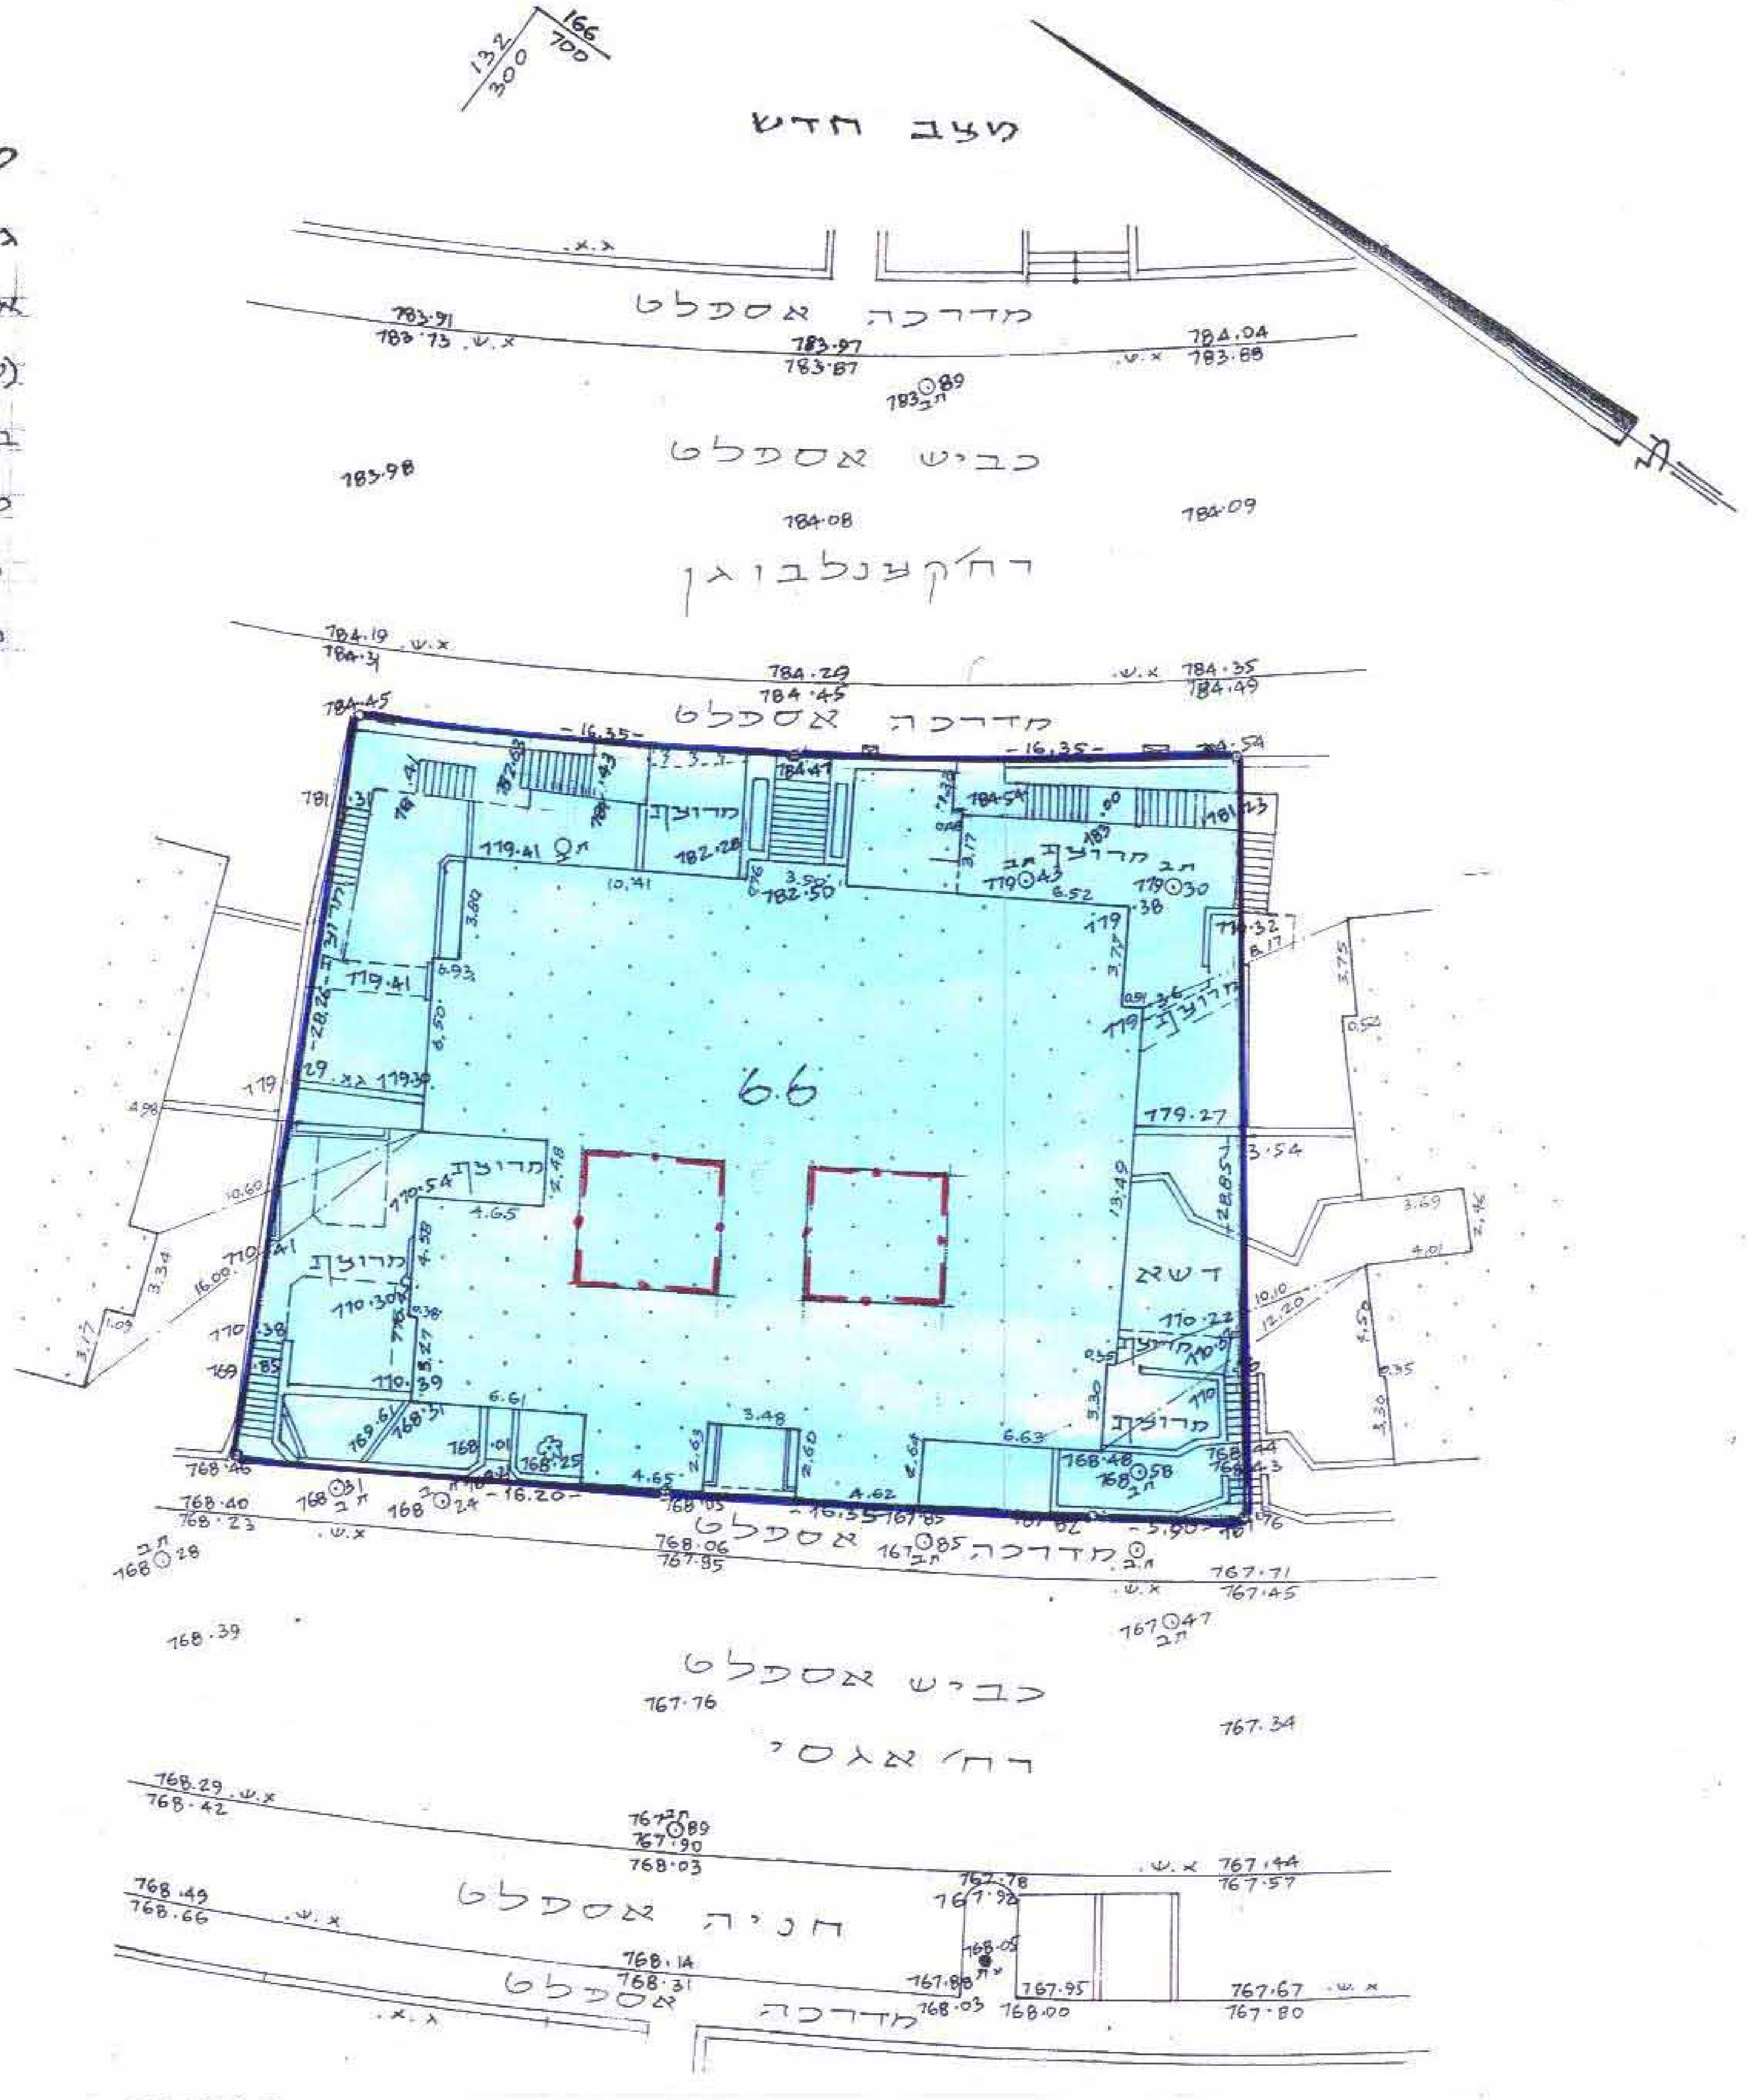

מצב קיים

מקרא מצב קיים

	אזור מגורים 2 בשכויים (מגרש בניה למגורים)
	גבול חלקה

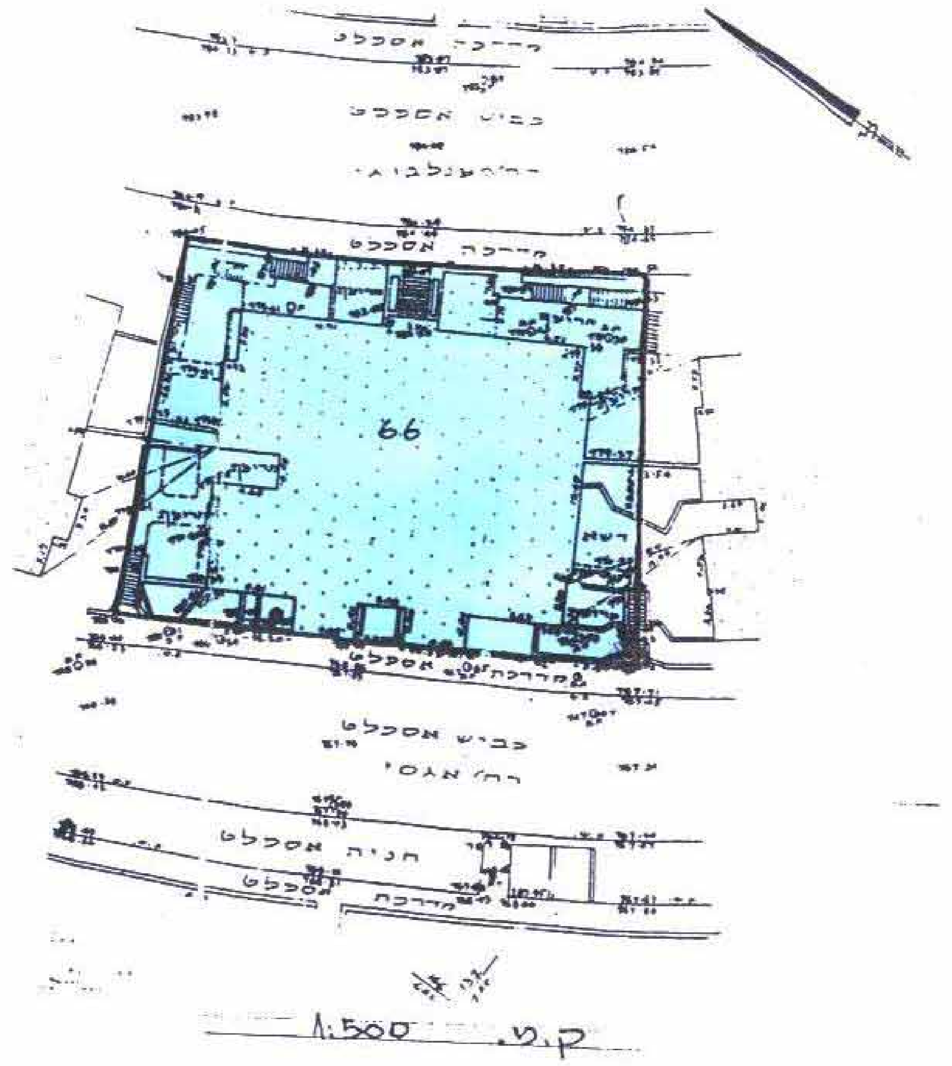

תשריט - קנ״מ 1:250

הערות

1. המדידה מבוססת על נקודות משלחיות ים/6040 ו-ים/6041.
2. הגבה מבוסס על נקודה עירונית מס׳ K-80 בגבה 767.94.

מצב מדה 1:250

לא לצרכי רישוי
16.12.96
עודכן 10.7.2000
12.12.02
13.08.2001

משרד הפנים מחוז ירושלים
אישור תכנית מס׳ 5445
5-01-2003

חתימות

<u>חתימת בעלי הקרקע</u>
מנהל מקרקעי ישראל
רח׳ בן-יהודה 34 ירושלים
טל. 5392777

<u>חתימת מגישי התכנית</u>

שמעון כהן ת.ז. 5177045
רח׳ אגסי 25 ירושלים
טל. 6519576

<u>חתימת עורך התכנית</u>
אדריכל יוסף גולד, ת.ז. 195096
רח׳ התקופה 10 ירושלים
טל. 6789681

3.12.02