מס' סדורי: ר.ס./96/ 109

מחוז .... ירושלים
נפה .... ירושלים
עיר .... ירושלים
מקום בית וגן רח' דברי ירוחם 3
גוש 30341 חלקה 39
הוכן עבור ....
שטח החלקה 0,862 ד.מ.

מחוז ירושלים

מרחב תכנון מקומי ירושלים

תכנית מס' 5482

שינוי מס' 7/96 לתכנית מס' 1042

(שינוי תכנית מתאר מקומית)

תשריט

ק.מ. 1:250

משרד הפנים
לשכת התכנון - מחוז ירושלים
29-06-1999
נתקבל
תיק מס

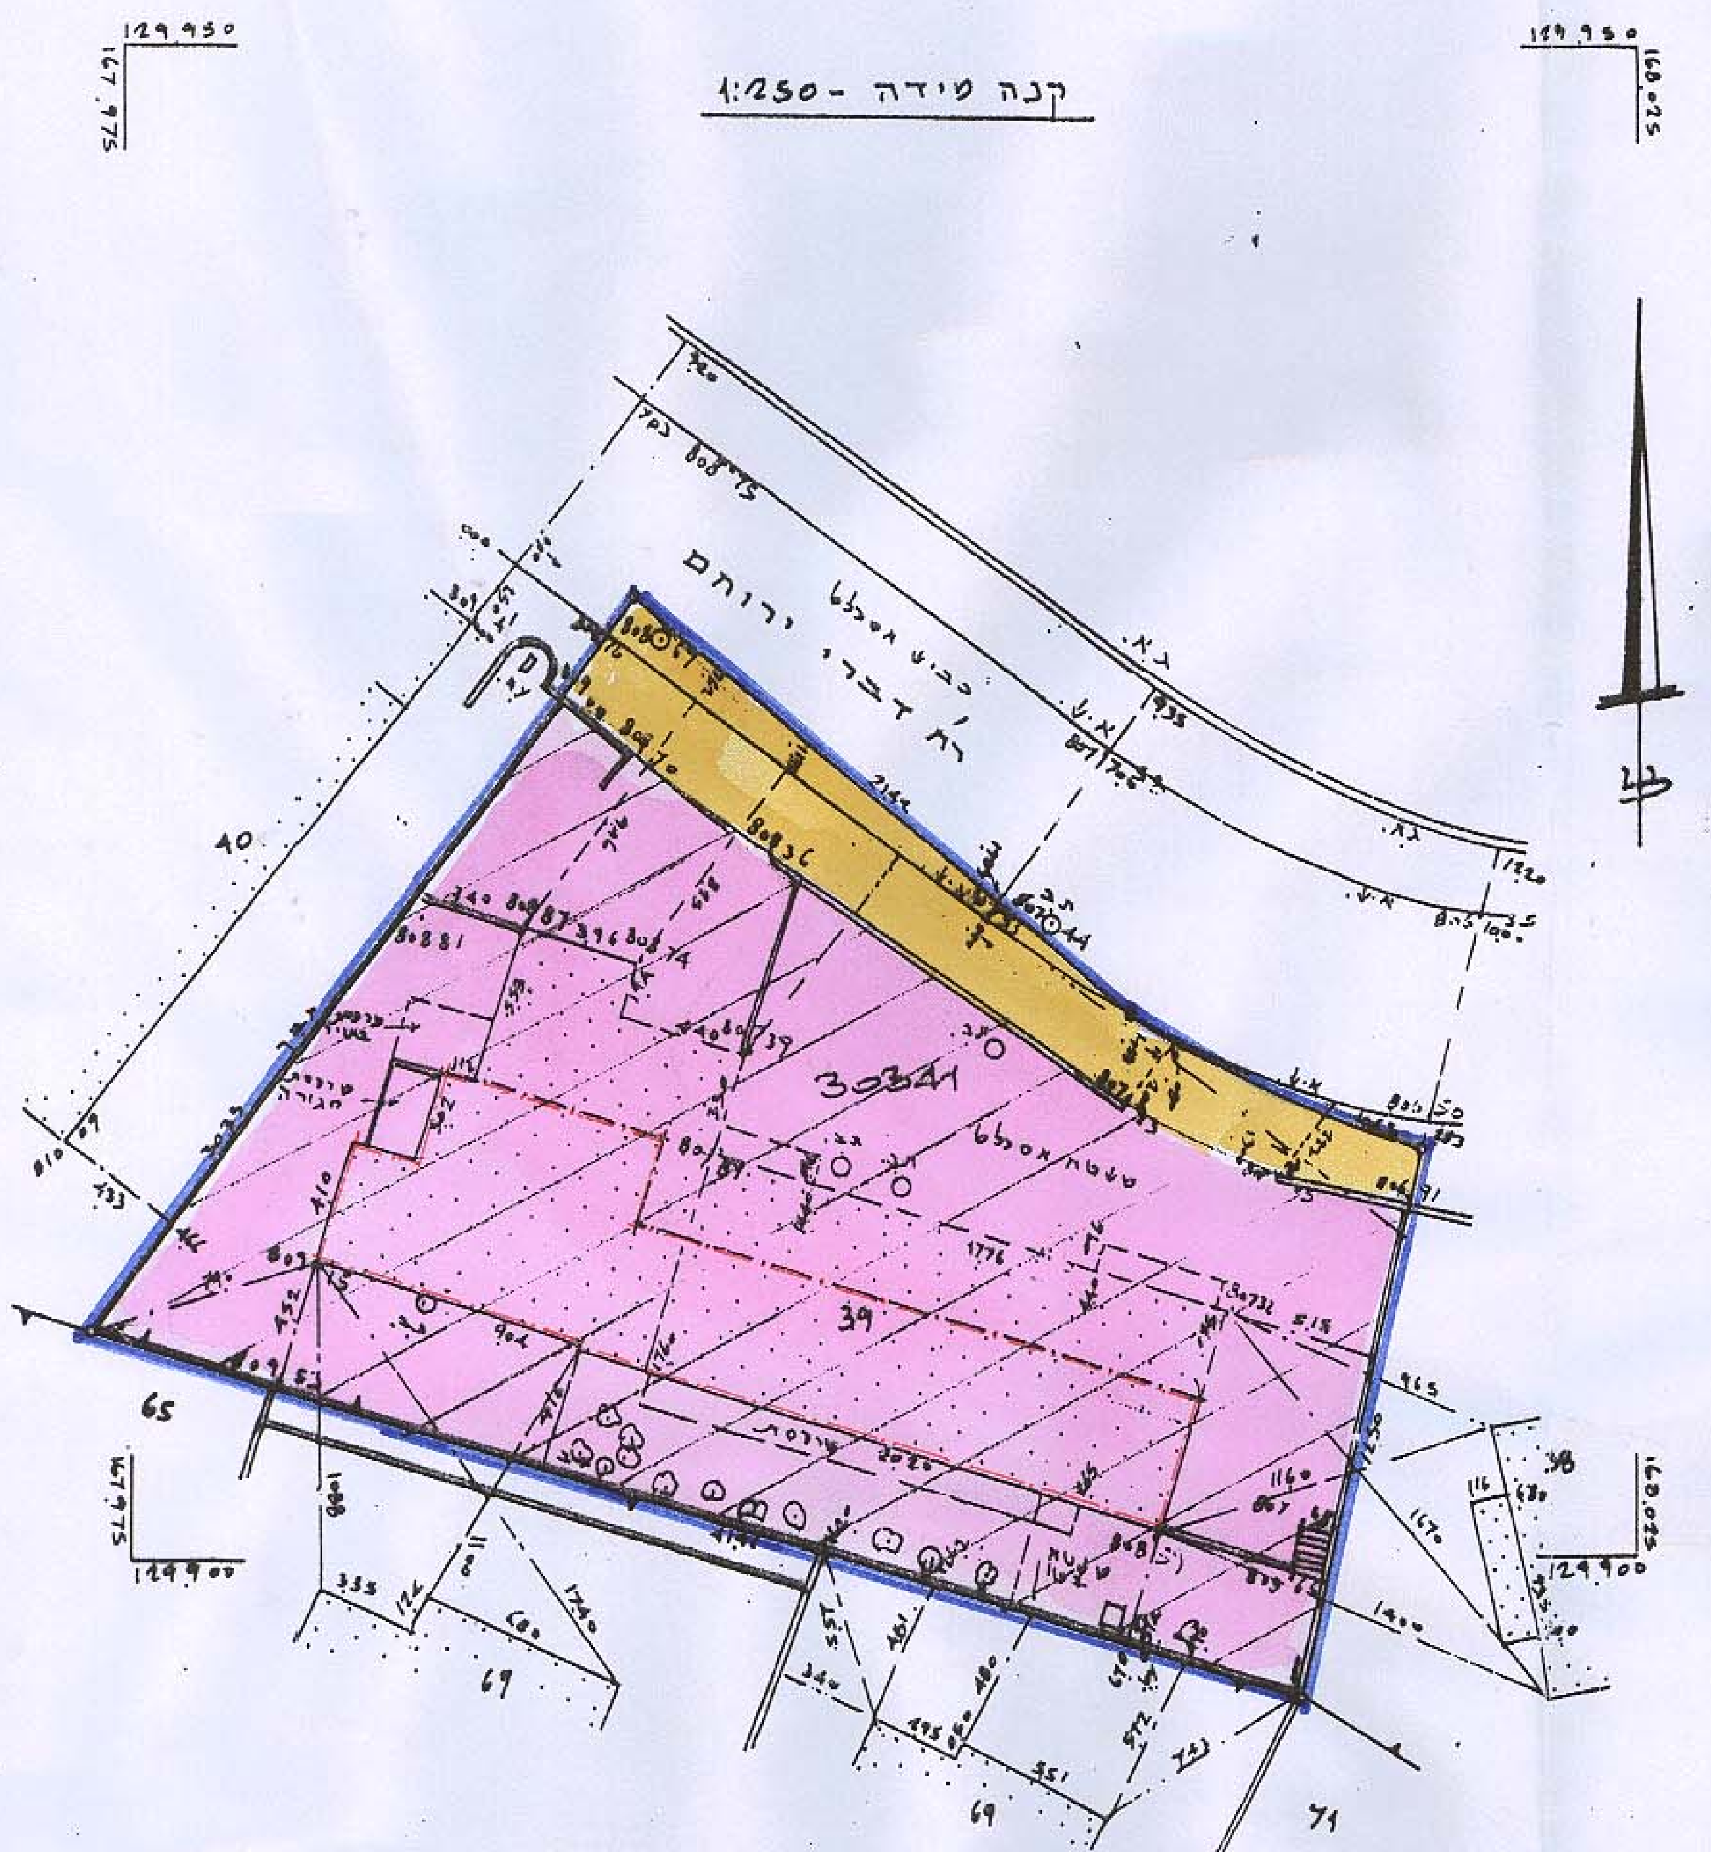

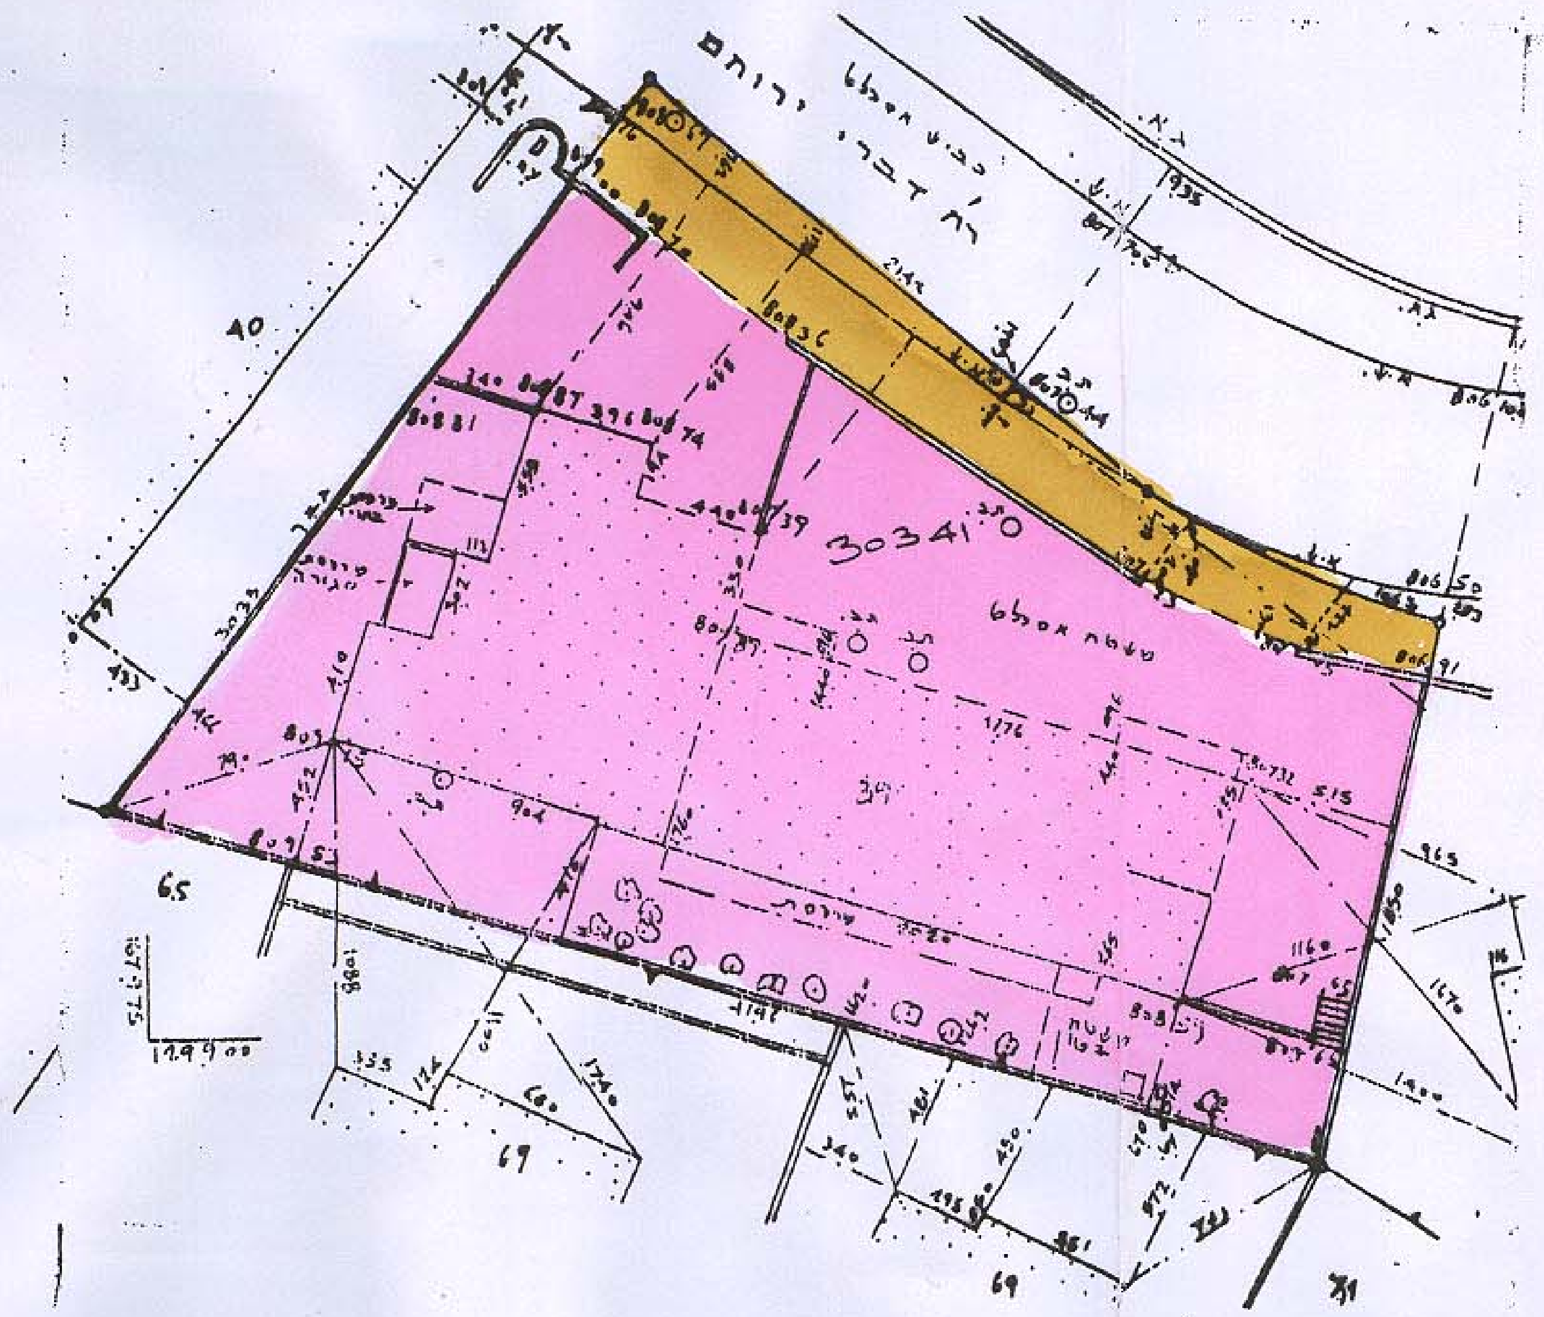

מצב חדש

מקרא מצב חדש

גבול התכנית	──
דרך מאושרת ו/או קיימת	🟪
אזור מגורים 1 מיוחד	▨
בנין קיים	⬚
גבול גוש	▲▼▲▼
מס' גוש	30341
מס' חלקה	39
קו בנין חדש לתוספת קומה	- - -

הערות
1) המפה קשורה לרשת ארצית ומבוססת על יס/6622, יס/6621
2) הגבהים הם אבסולוטים ומבוססים על B.M. 102 = 807.43

מצב מאושר עי"פ תכניות מס' 1042- 1155

ק.מ. 1:250

מקרא מצב מאושר

גבול תכנית מאושרת	- - - - -
מס' תכנית מאושרת	1155
דרך קיימת ו/או מאושרת	🟧
אזור מגורים 1	🟪
בנין קיים	⬚
גבול גוש	▲▼▲▼
מס' גוש	30341
גבול חלקה	──
מס' חלקה	39

משרד הפנים מחוז ירושלים
אישור תכנית מס' 5482
הועדה המחוזית החליטה לאשר את התכנית
בישיבה מס' 199 ביום 12.4.99
יו"ר הועדה
סמנכ"ל תכנון

תרשים המקום קנ"מ 1:5000

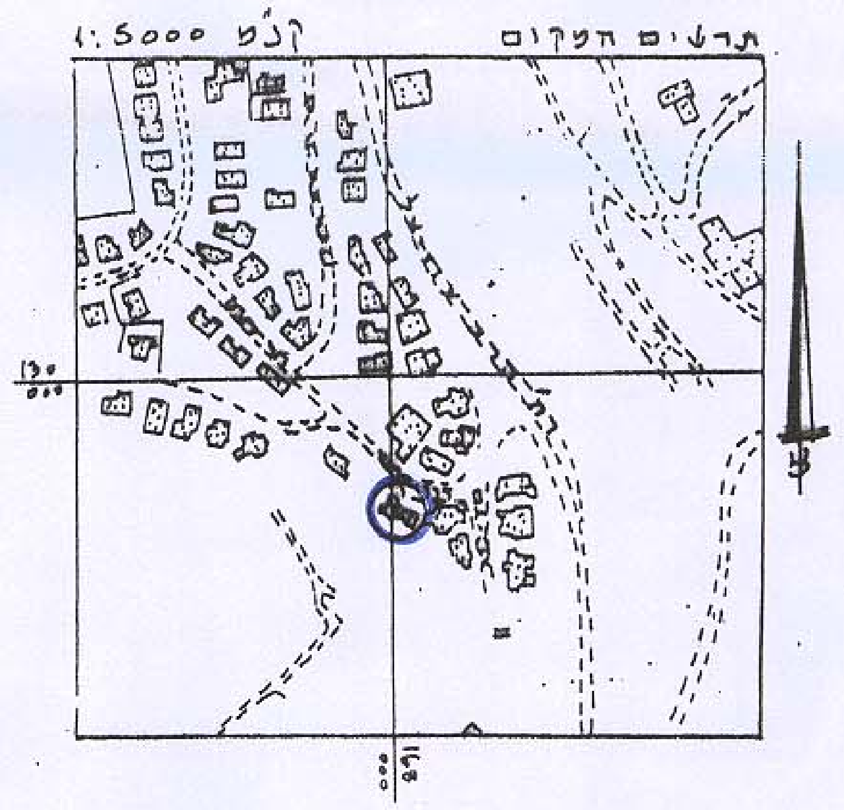

לא לצרכי רישום

יעקב סומך מודד מוסמך
2.4.96

יעקב סומך מודד מוסמך
ת.ד 322 טלפקס 02-5816642
ת.ד 1395 ירושלים
3.4.98

יעקב סומך מודד מוסמך, מס' רשיון 623
23.2.97

יעקב סומך מודד מוסמך
ת.ד 322 טלפקס 02-5816642
1.6.99

חתימת בעלי הקרקע:
אוריאל סופר בשם ועד הבית, רח' דברי ירוחם 3 י-ם
ת.ז. מס' 051063977 - טל' 02-6421757

חתימת מגישי התכנית:
רפאל פרוידנגר. רח' דברי ירוחם 3 י-ם
ת.ז. 058352481 - טל' 02-6422516

חתימת המתכנן:
ולנטין אילין אדריכל (306998441)
הגוטל ושות' אדריכלות ובנוי. רח' בית וגן 111 י-ם
טלפקס 02-6430045

ר. גוטל ושות'
אדריכלות ובינוי
טלפקס. 026430045

תאריך: ~~1.3.97~~
~~19.4.98~~
6.6.99