מרחב תכנון מקומי ירושלים

תכנית מס' 3737

שנוי מס' 1/86 לתכנית מס' 1502

שינוי מס' 1/86 לתכנית שכון צבורי מס' 2/19/5

(שנוי תכנית מתאר מקומית)

תשריט

קנ.מ. 1:250

משרד הפנים מחוז ירושלים
חוק התכנון והבניה תשכ"ה-1965
אשור תכנית
הועדה המחוזית לתכנון ולבניה
החליטה בישיבתה מיום [illegible]
לאשר תכנית זו שמספרה 3737
יו"ר הועדה
סמנכ"ל תכנון

הועדה המקומית לתכנון ולבניה
תכנית מס' 3737
החליטה בישיבתה מיום 14.5.89
להמליץ על אשור התכנית הנ"ל
למתן תוקף לפי התנאים הכלולים בדו"ח
יושב ראש
מהנדס העיר

מס' סידורי: ים 36/80

מחוז : ירושלים
נפה : ירושלים
עיר : ירושלים
שכונה :סנהדריה מורחבת
גוש : 30244
חלקה : 141

הוכן עבור:
שטח החלקה: 4.306 מ.ד.

מקרא

גבול תכנית	───
שטח מסחרי עפ"י תכנית מס' 1502	▨
בנין קיים	░
מספר חלקה קיימת	141
חניה פרטית	▩
קו בנין חדש לתוספת בניה	— — —
מספר בנין	(101)

אין לנו התנגדות עקרונית לתכנית, בתנאי שזו תהיה מתואמת עם רשויות התכנון המוסמכות.
חתימתנו הינה לצרכי תכנון בלבד, אין בה כדי להקנות כל זכות ליזום התכנית או לכל בעל עניין אחר בשטח התכנית כל עוד לא הוקצה השטח ונחתם עמנו הסכם מתאים בגינו. אין חתימתנו זו באה במקום הסכמת כל בעל זכות בשטח הנדון ו/או כל רשות מוסמכת, לפי כל חוזה ועפ"י כל דין.
למען הסר ספק מובהר בזה כי אם [illegible] או ייעשה על ידינו הסכם בגין השטח הכלול בתכנית, אין בחתימתנו על התכנית המרה או הודאה בקיום הסכם כאמור ו/או ויתור על זכותנו לטעון בכלל הפרתו ע"י מי שרכש מאתנו על פיו זכויות כלשהן בשטח, ו/או על כל זכות אחרת העומדת לנו מכח הסכם כאמור ועפ"י כל דין, שכן חתימתנו ניתנה אך ורק מנקודת מבט תכנונית.
מינהל מקרקעי ישראל
מחוז ירושלים
תאריך 2 נוב' 1989

חתימת בעלי הקרקע

מינהל מקרקעי ישראל
רחוב בן יהודה 34 ירושלים
טל 224121

חתימת מגישי התכנית

ישראל זיסמן ת.ז. 3039289
סנהדריה מורחבת. רח' ים סוף א' 101
ירושלים 97707

חתימת המתכנן:

אדריכל ש. בלום רח' הישיבה מס' 7
מיקוד 95785 טל 280701 ירושלים

תאריך:
15-XI 1989

תרשים סביבה 1:5000

הריני מצהיר בזה שזהו העתק נכון של המפה הטופוגרפית שהוכנה על יסוד מדידה שהסתיימה ביום יז לחודש ש' שנת 1986 ושרטוטה הסתיים ביום 19 לחודש יוני שנת 1986 וכי הציונים בהתאם לתקנה 19 לתקנות מדידות (מדידות טופוגרפיות) תשט"ו 1954 בפי שנרשמו במפה הם נכונים.

י. ארליך
יעקב ארליך - מהנדס ומודד מוסמך רשיון 396
עפרה דג הר' ירושלים טל' 976408, 02-176308

תאריך: 19.6.86
יב סיון תשמ"ו

27.4.87
כ"ט ניסן תשמ"ז
י. ארליך

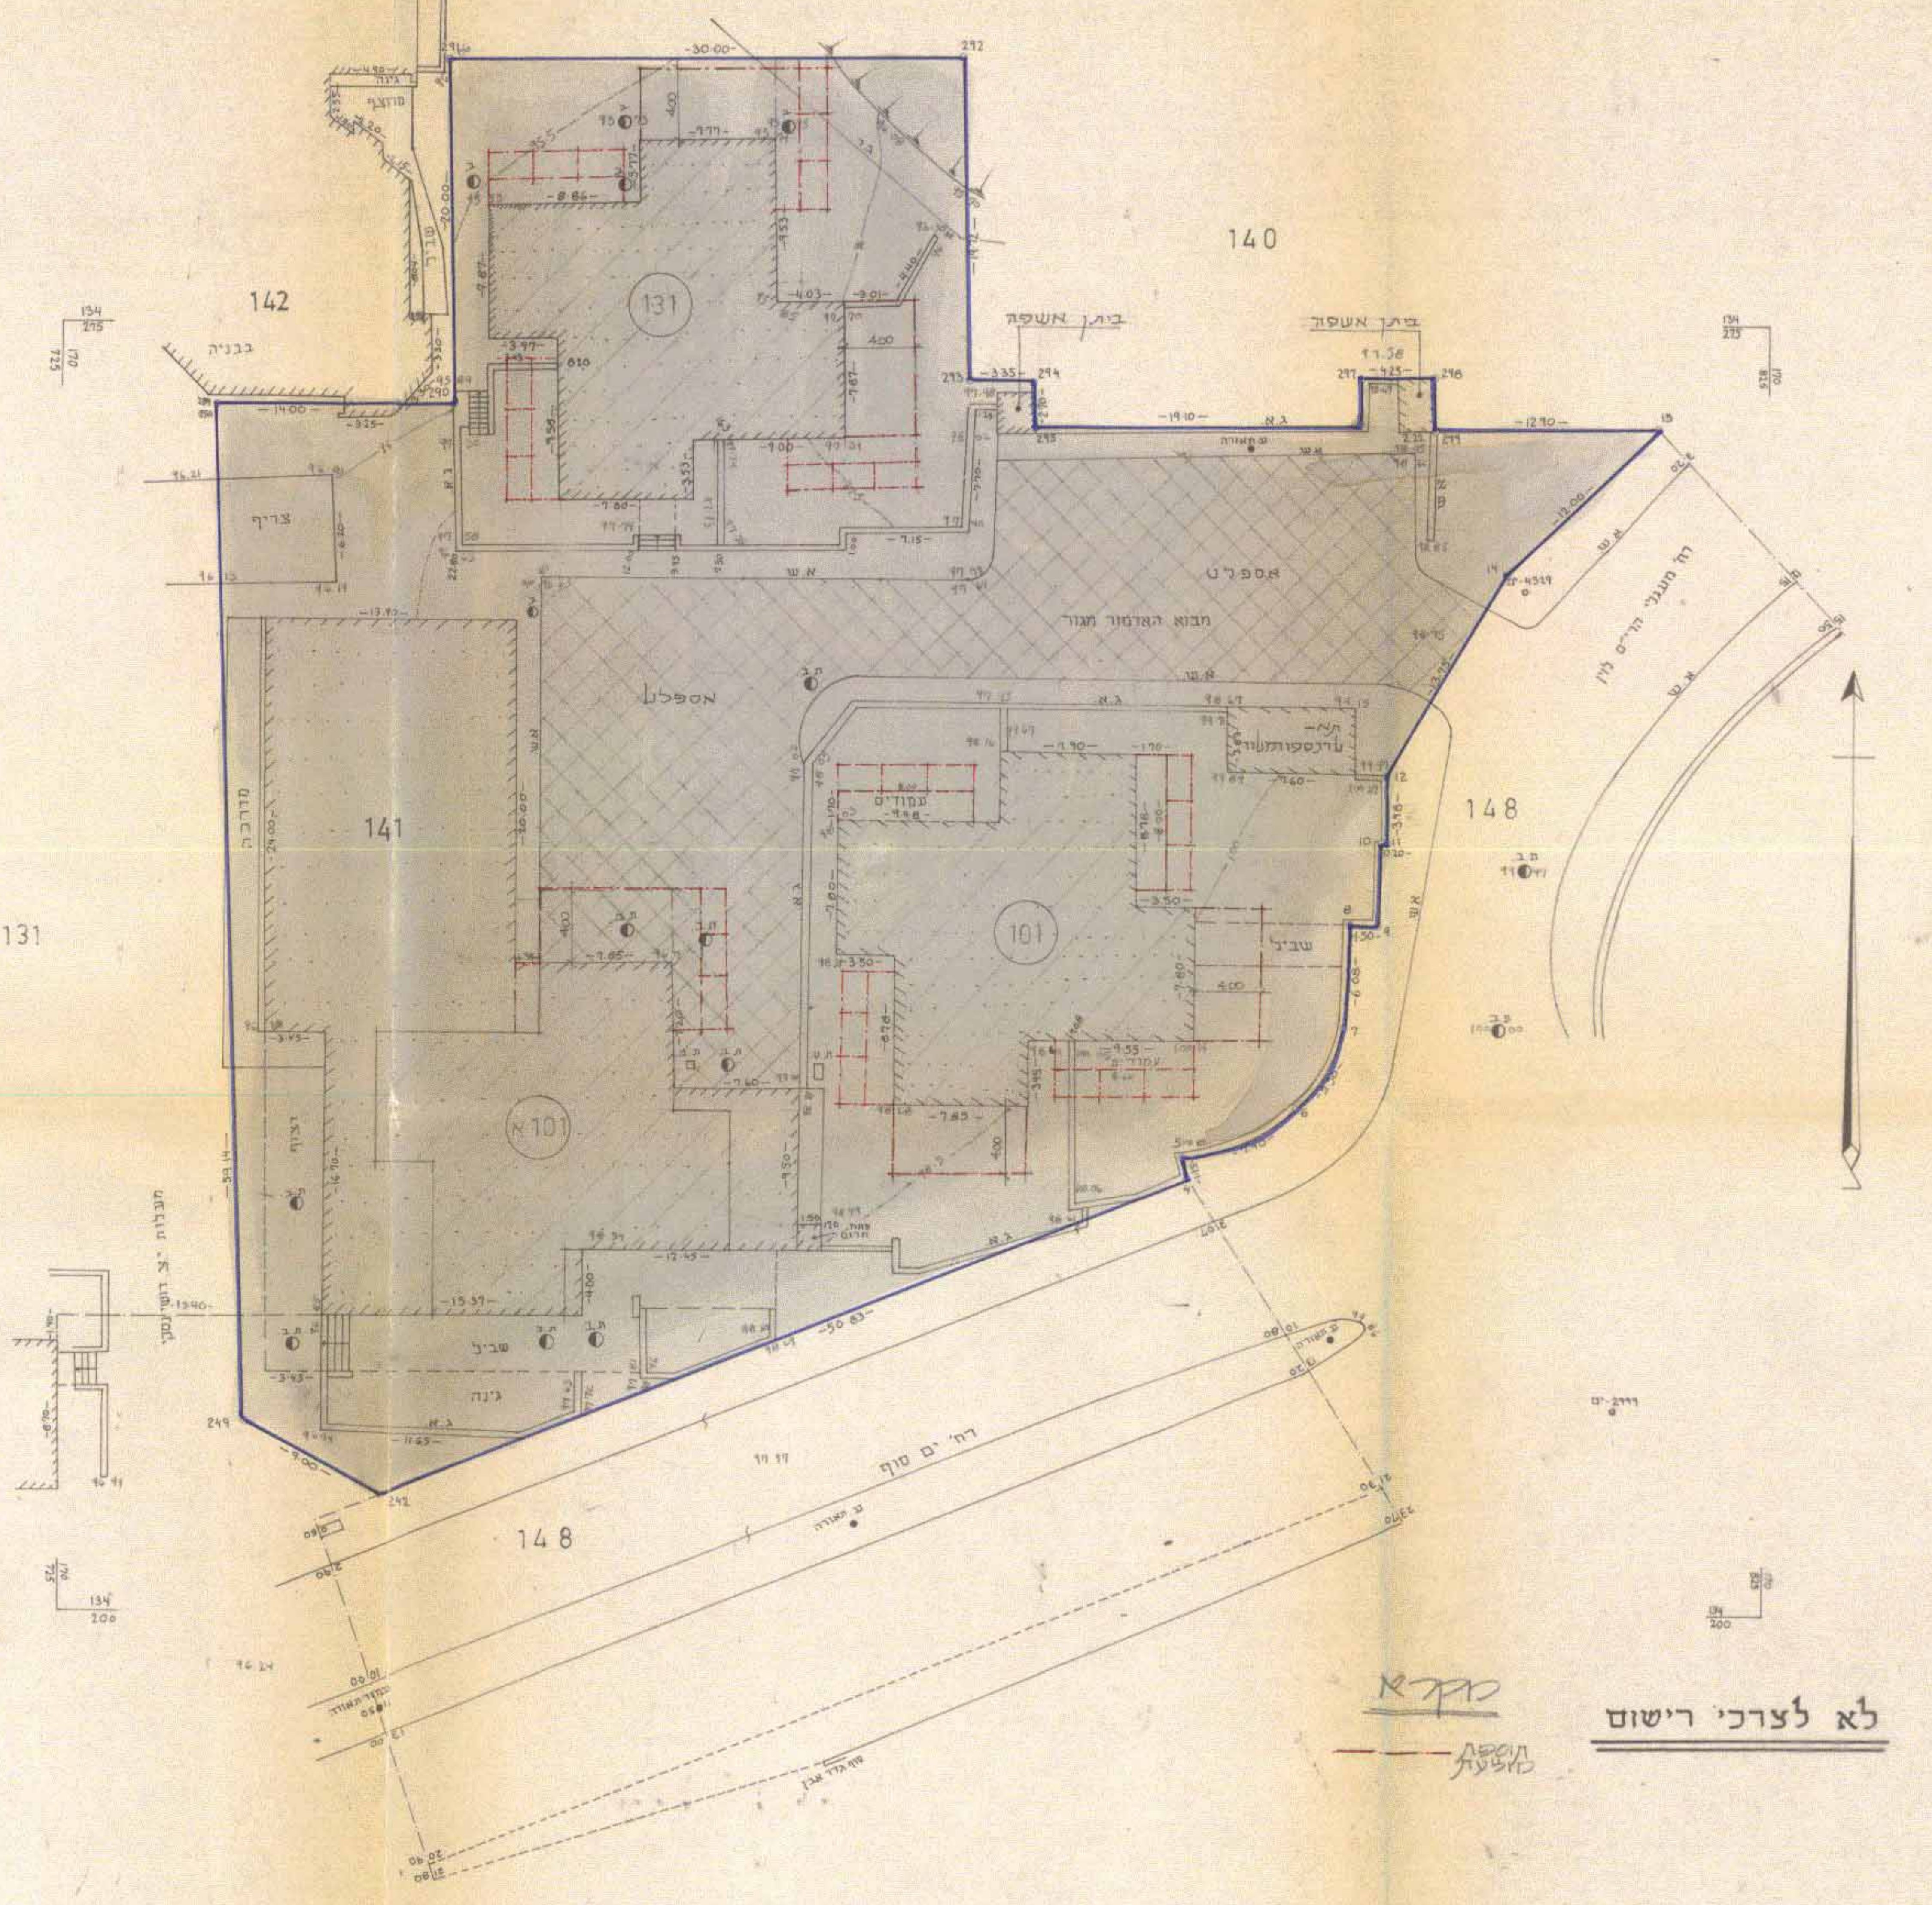

מקרא
תוספת מוצעת

לא לצרכי רישום

הערות:
1. המדידה קשורה לרשת הארצית בנקודות 4329-ים, 4343-ים, 4338-ים, ו-2999-ים
2. גובה 100.00 מקומי על ת.ב. בפגישה המזרחית של רחובות ים-סוף ומעגלי הרי"ם לוין

קנה מידה 1:250
0 1 5 10 15 20 25