



ירושלים
 גבעתיים
 שבתאי הנבי
 56
 3603

עירי
 שכונת
 רחוב
 גוש
 חלקה
 גדולה

- מקרה מצב חדש**
- גבול תוכנית
 - אזור מאוס מיוחד
 - צבוי מעבר לתחליף רגל
 - גבול חלקה
 - מספר חלקה
 - קו בנין מירבי
 - קוויספת קומה

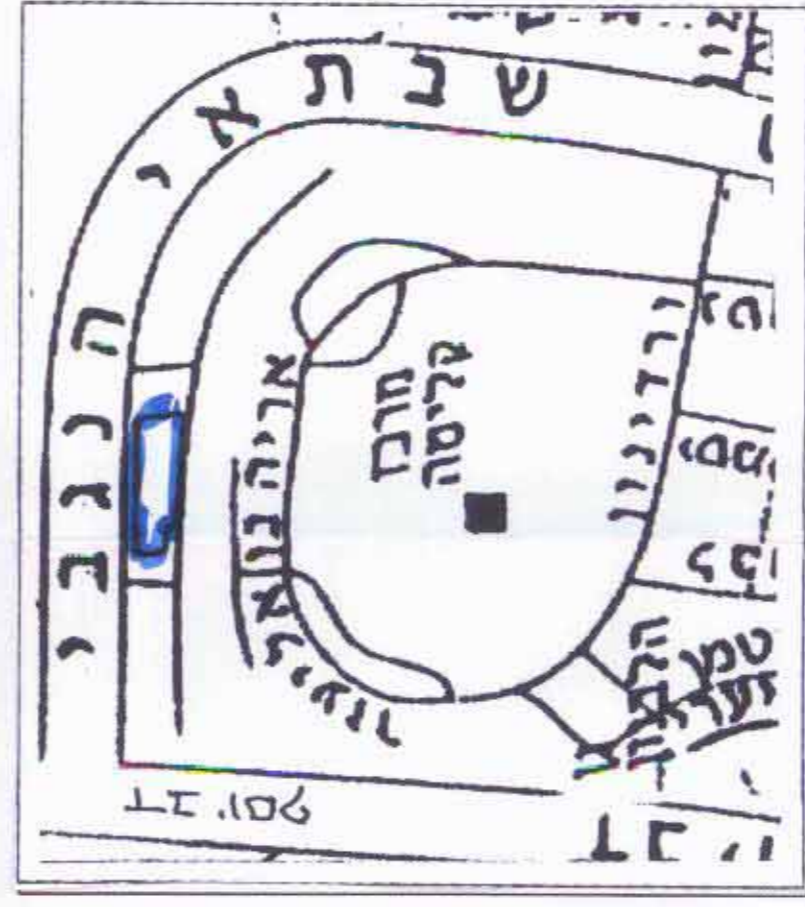


תרשים סביבה ק"מ 1:5000

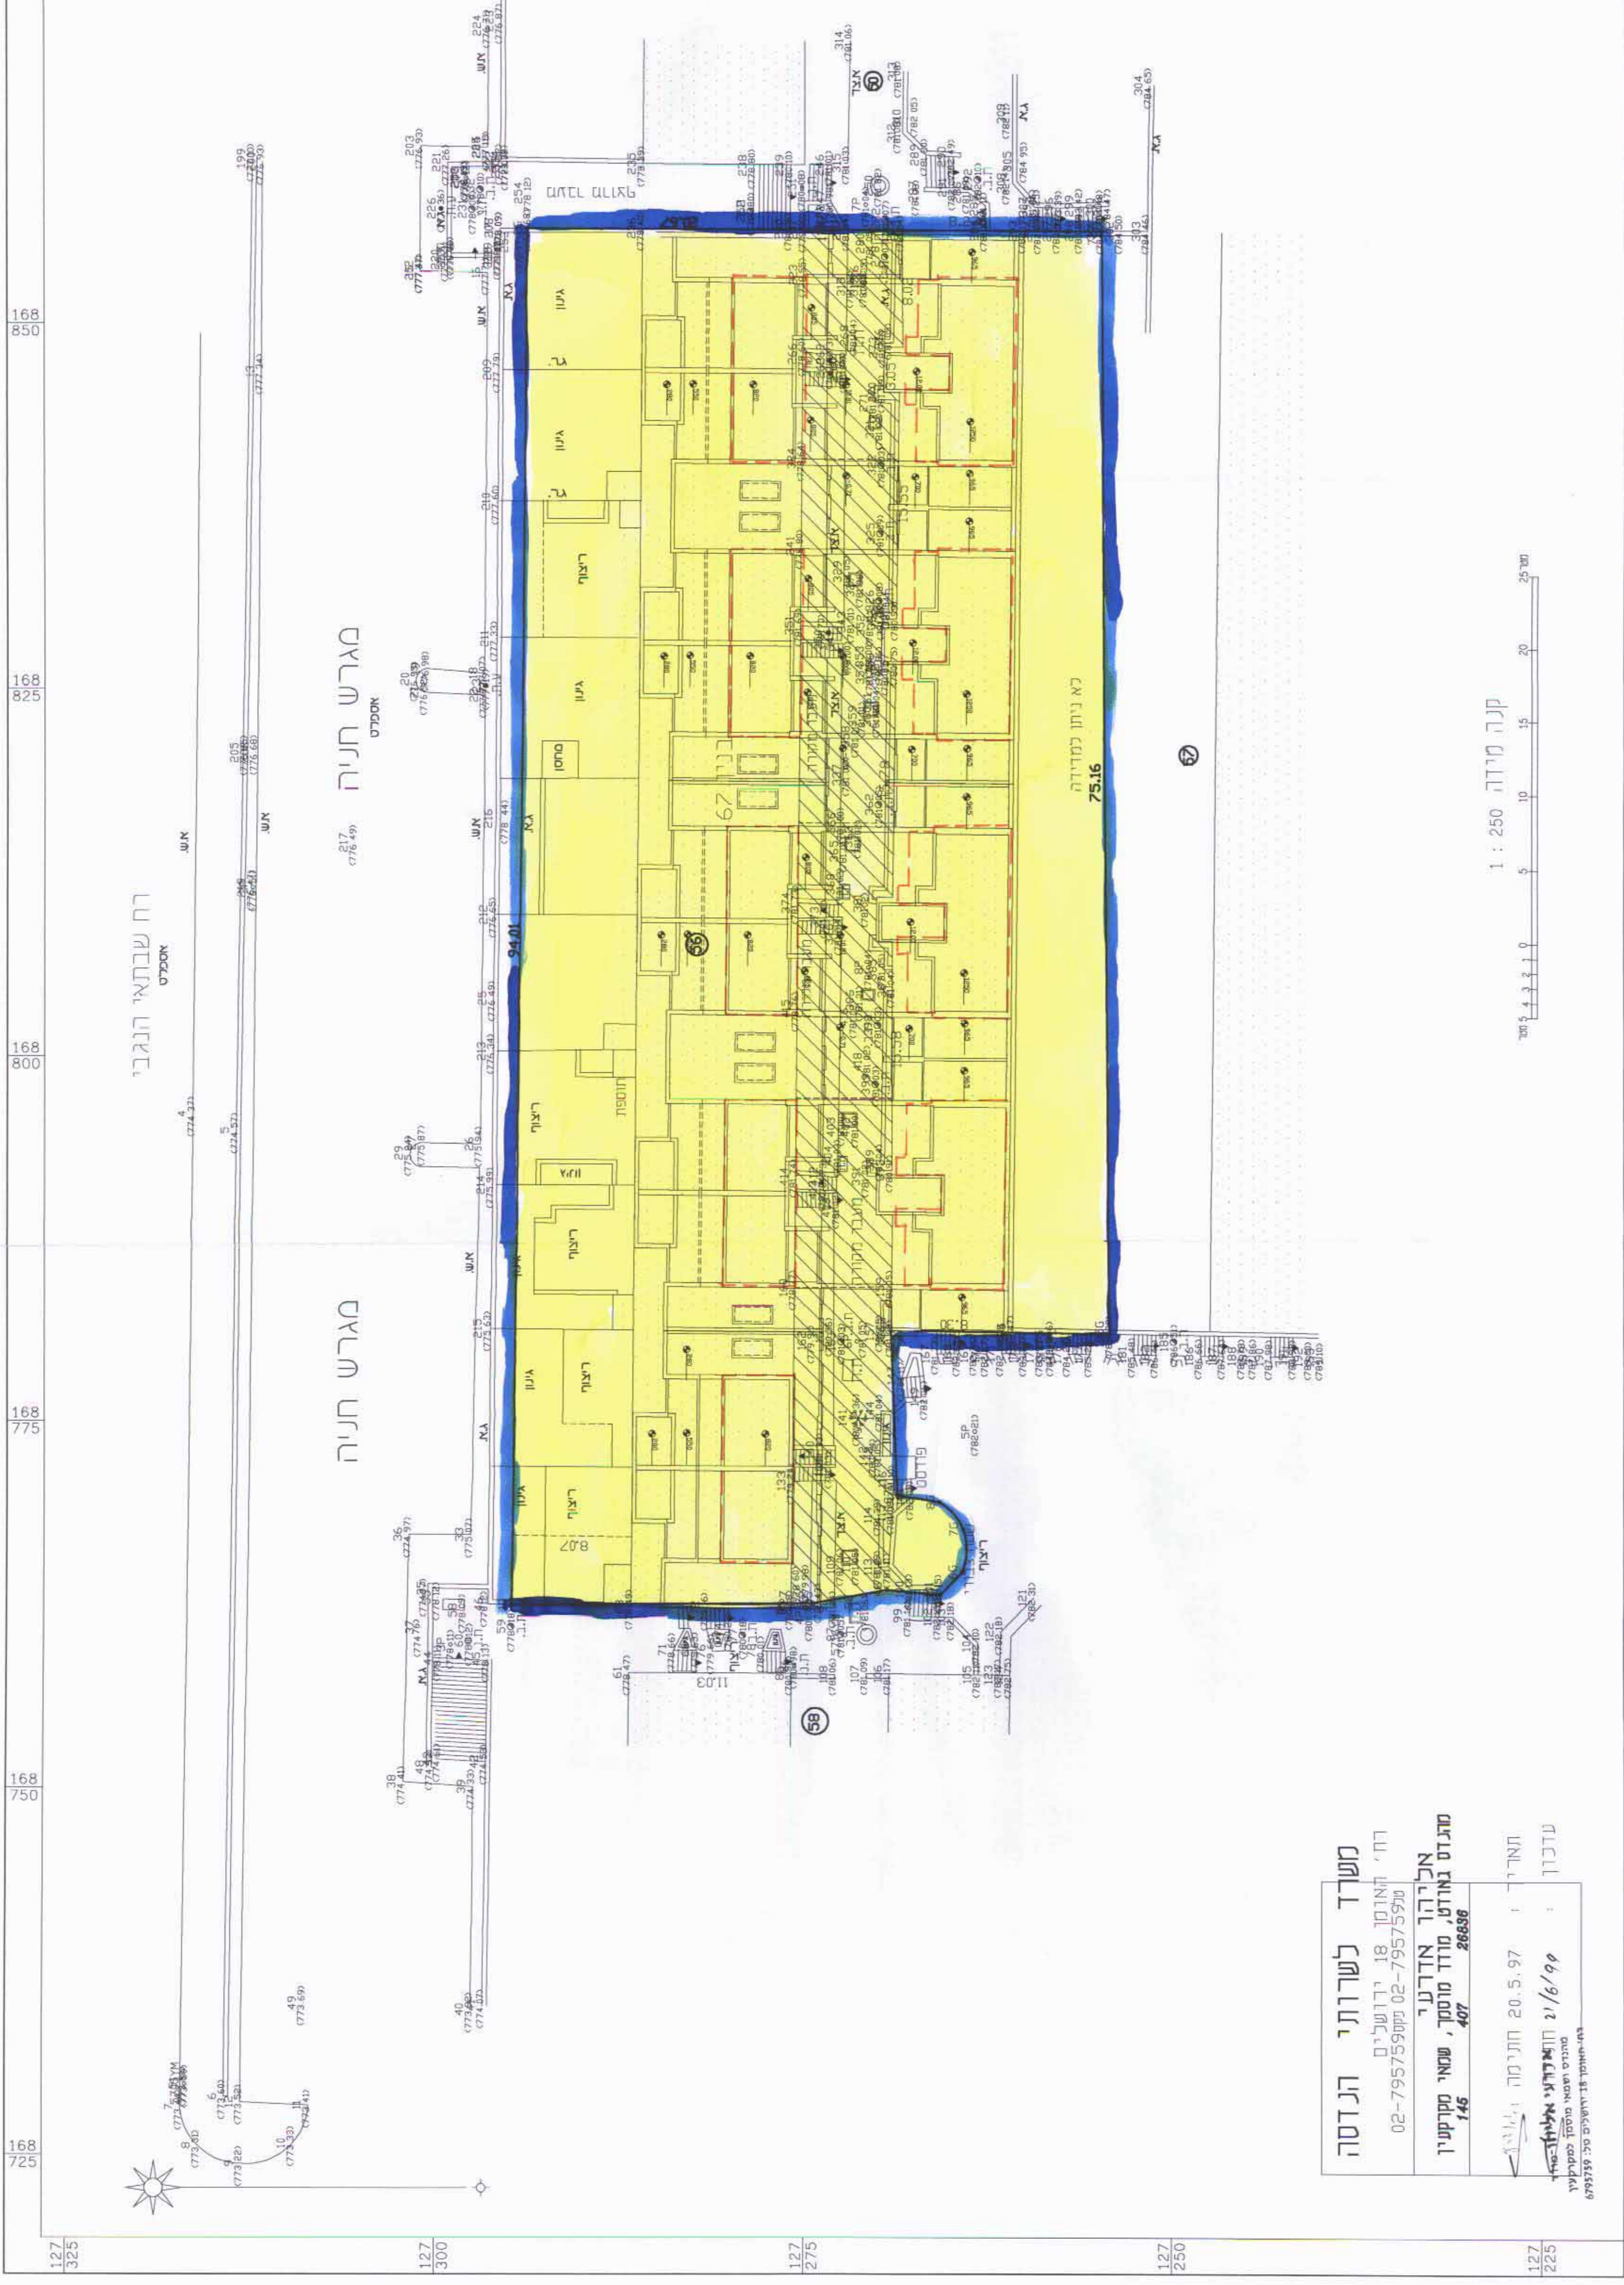

משרד לשירותי הגנת
 רח' יהושע 18, ירושלים
 02-7957592
אריה אורטגו
 מנהל מודט, מודט, שטחי מקרקעין
 145, 407, 26886
 תאריך: 20.5.97
 עונן: 1/6/99
 חתימת: אריה אורטגו
 חתימת: אריה אורטגו


מצב חדש

מחוז ירושלים
 מרחב תכנון מקומי ירושלים
 6384
 שטח 198
 4470
 52881
 תשרי
 ק"מ 1:250

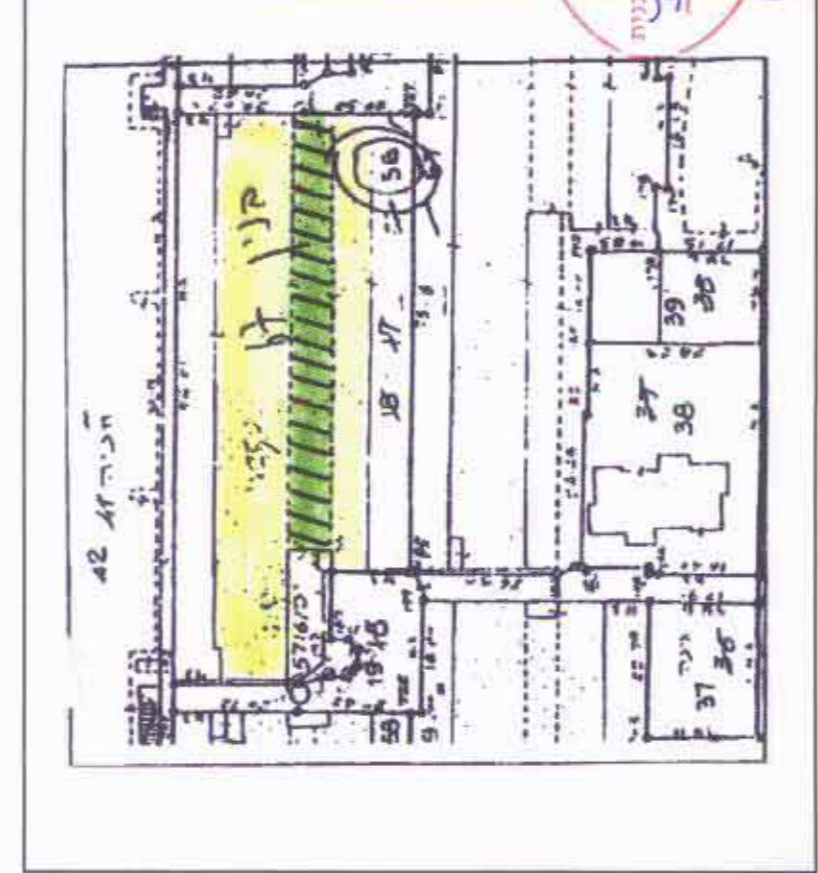

מצב מאושר על פי התרש 52881
 ק"מ 1:2500

- מקרה מצב מאושר**
- אזור מגורים כללי
 - אזור מגורים 3-4 קומות
 - צבוי מעבר לתחליף רגל
 - גבול חלקה
 - מספר חלקה

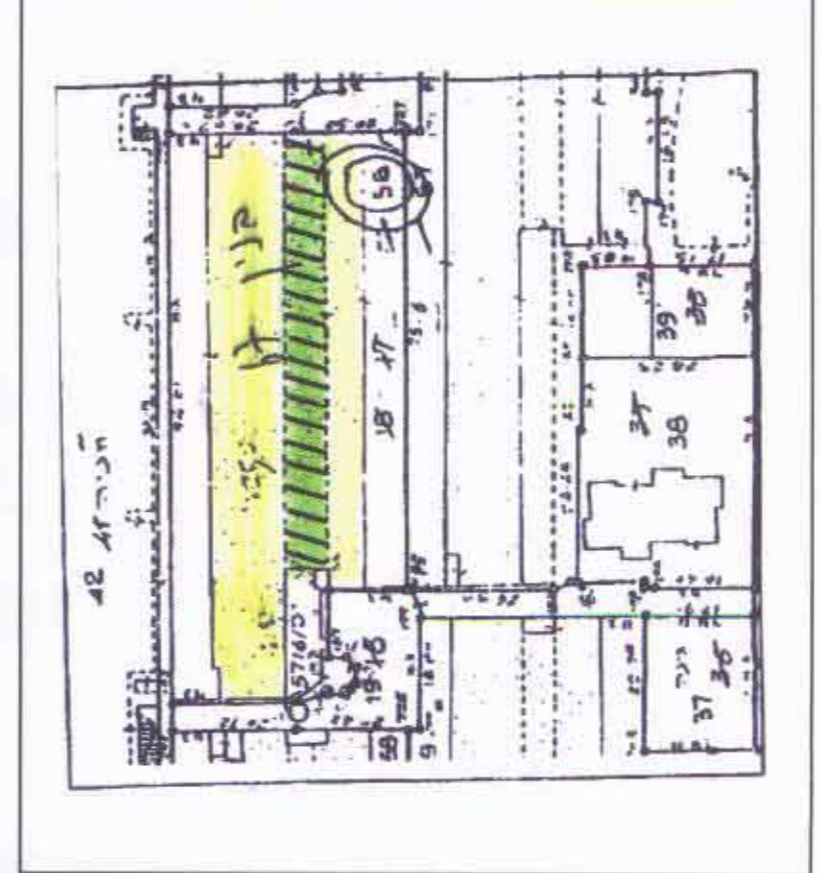

מצב מאושר על פי תוכנית
 מספר 4470
 ק"מ 1:2500

בעלי המקרקעין
 מינהל מקרקעי ישראל
 בן יהודה 34 ירושלים
 598277-50

החברה
 מינהל מקרקעי ישראל
 ג' ענני יפה
 רדיון 14 ירושלים
 5760886-50
 החברה
 מינהל מקרקעי ישראל
 ד' ג' שבתאי הנבי 3603
 28048
 56
 3603
 החברה
 מינהל מקרקעי ישראל
 28714
 16.6.99