מרחב תכנון מקומי ירושלים

תכנית מס' 2965 -

שנוי מס' 7/80 לתכנית מס' 1042
(שינוי תכנית מתאר מקומית)

תשריט

ק.מ: 1:250

מקרא:

גבול התכנית	—
דרך חדשה או הרחבת הדרך	🟥
אזור מגורים 1	▭
בנין קיים	▨
מספר חלקה קיימת	105
מגרש חניה אשר יהא עם זיקת הנאה לציבור. מתחתיו מגרש חניה פרטי (ראה סעיף 11 הוראות התכנית)	▨
קו בנין חדש	—·—
קו בנין לחניה תת-קרקעית	—··—

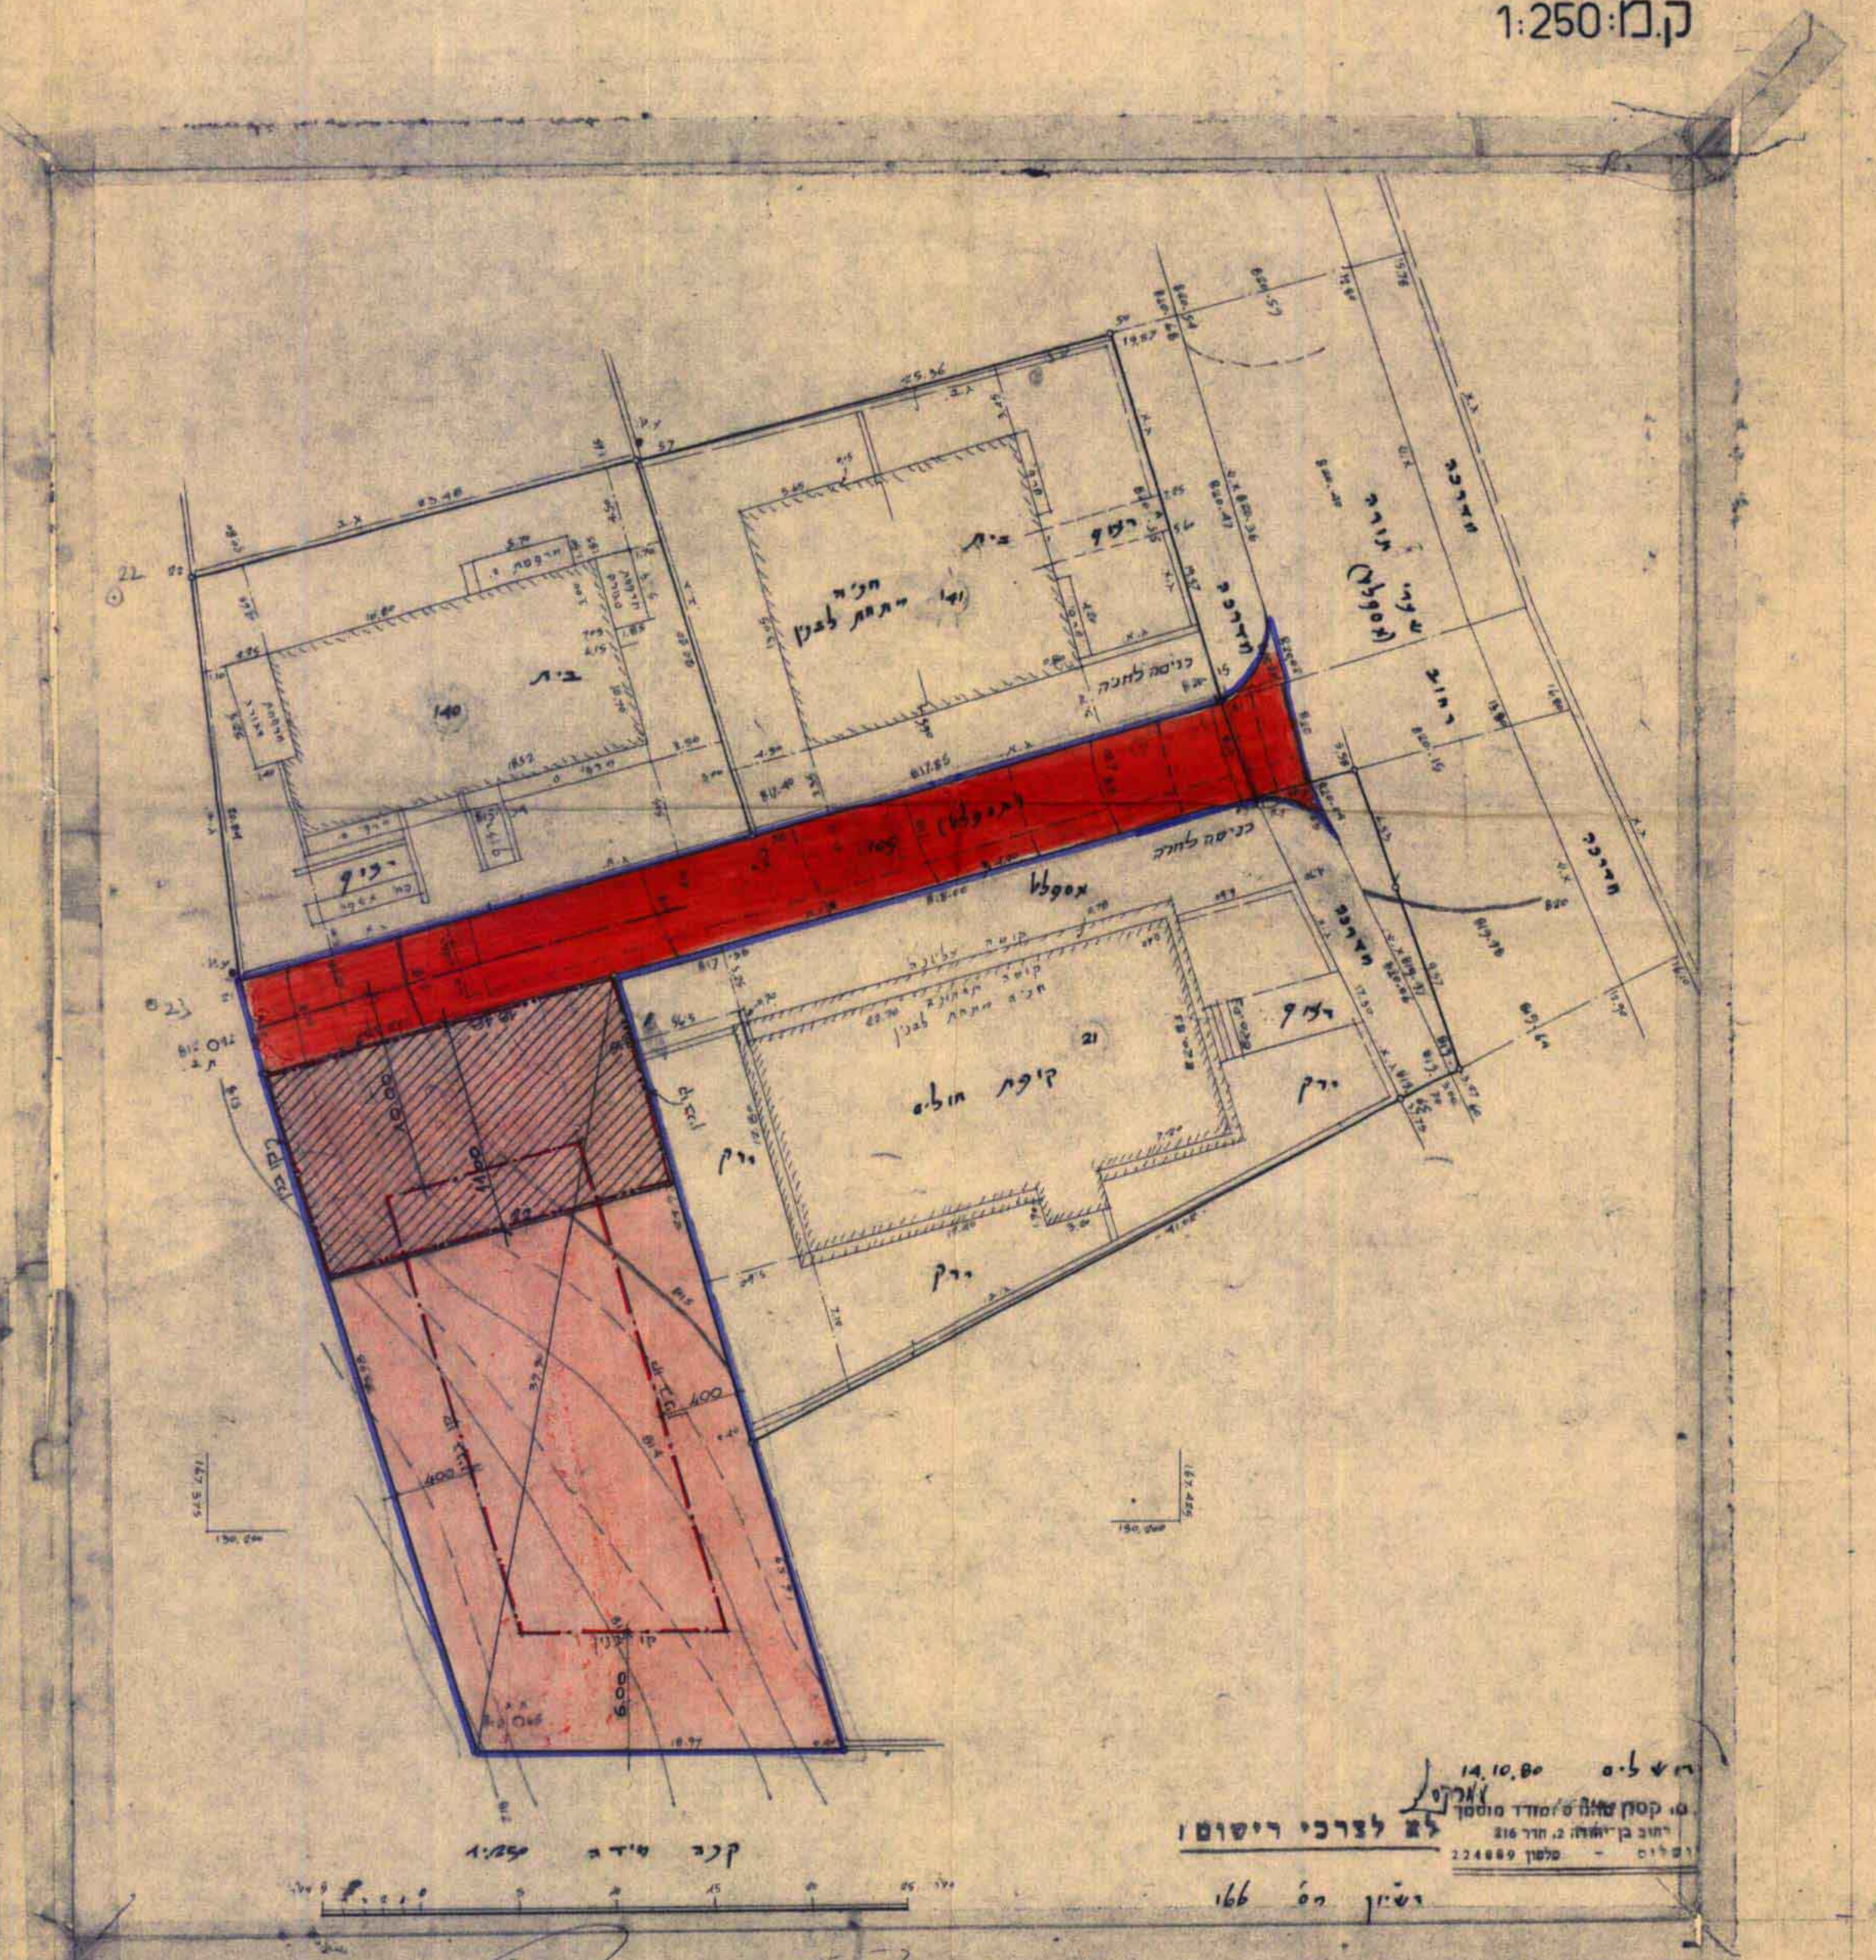
בית
140
בית
חניה תחתית לבנין
ריצוף
כניסה לחניה
(אספלט)
105
כניסה לחצר
אספלט
קומה עליונה
חניה מתחת לבנין
21
קופת חולים
ירק
ירק
ירק
מדרכה
רחוב שערי תורה (אספלט)
מדרכה
קו בנין

ירושלים 14.10.80

מ. קסון ... מודד מוסמך
רחוב בן־יהודה 2, חדר 216
ירושלים - טלפון 224889

לא לצרכי רישום!

רשיון מס' 166

קנה מידה 1:250

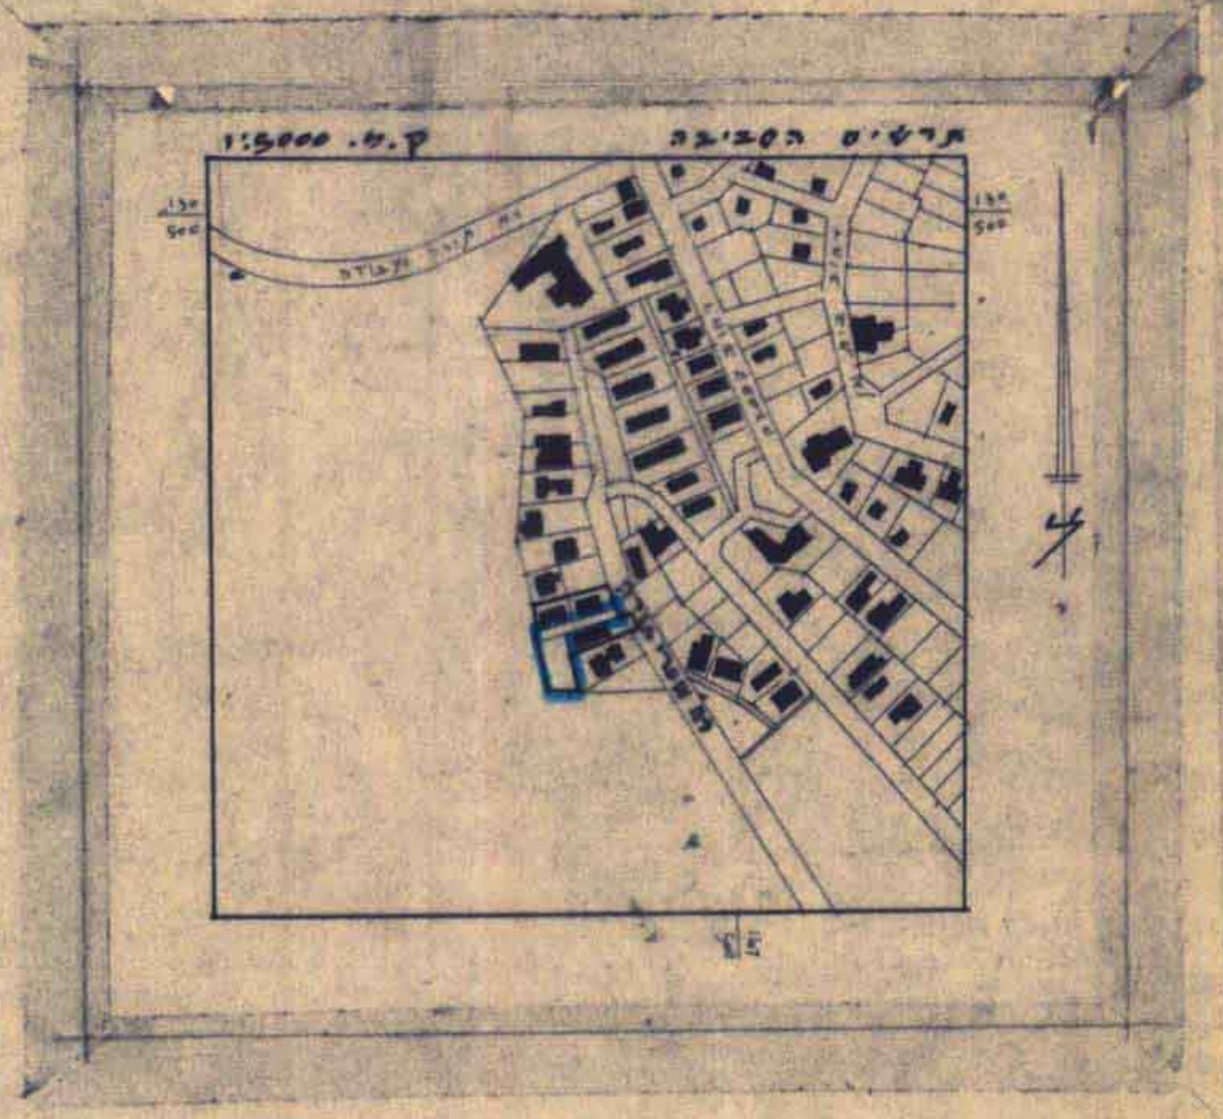
תרשים הסביבה
ק.מ. 1:5000

משרד הפנים מחוז ירושלים
חוק התכנון והבניה תשכ"ה - 1965
הפקדת תכנית
הועדה המחוזית לתכנון ולבניה
דיונה בישיבתה ביום 12.10.82
להפקיד תכנית זו שמספרה 2965
יו"ר הועדה
סמנכ"ל תכנון

הועדה המקומית לתכנון ולבניה ירושלים
2965
5.9.82 ! 28.3.82
יושב ראש העיר

בעלי הקרקע: נוראללה עשקי_רח' בית וגן
96463_ טל' 422910_ת.ז. 2612279

מגיש התכנית: ה.ס. קבלנים_רח' בן שטח 1
94147_ טל' 233862_

ה.ס. קבלנים בע"מ
חברה לעבודות בנין
ירושלים רחוב בן שטח 1
תל־אביב רחוב הס 20

המתכנן: י. מולכו_אדריכל
רח' מולכו 1 92185
טל' 630754

יעקב מולכו - אדריכל
רח' מולכו 1 ירושלים
630754

תאריך: 25.1.1982