
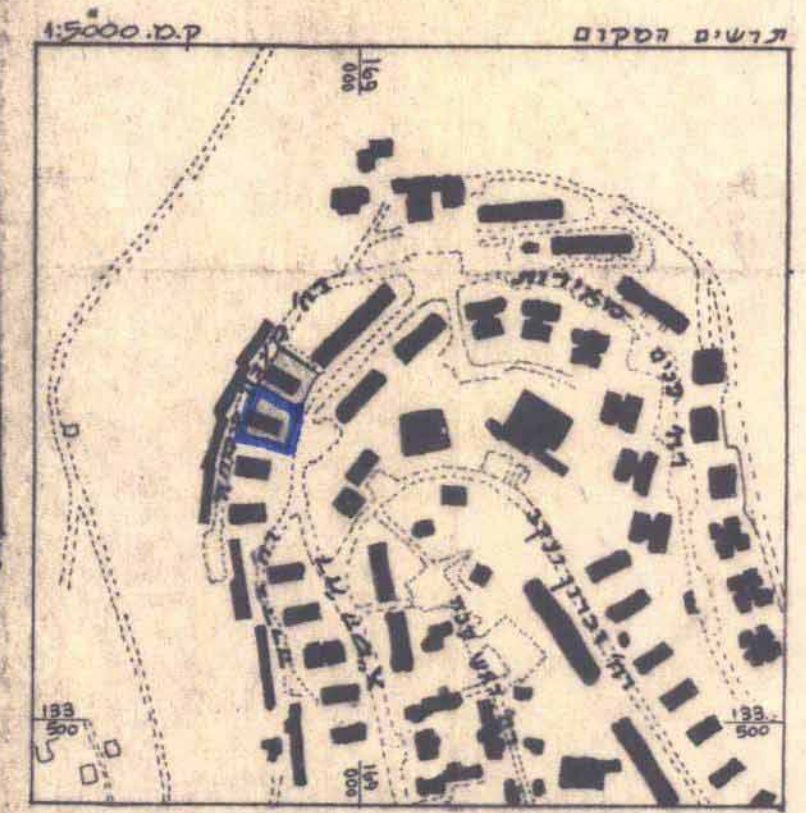


מחוז: ירושלים  
נ פ ה: ירושלים  
ע י ד: ירושלים  
מקום: רוממה עילית  
גוש: 30234 חלקות: 12, 13  
הוכן עבור:

מס' חלקה	שטח במ"ד
12	0.968
13	0.911

- מקרא**
- גבול התכנית
  - צמוד גגנים דב קטות
  - בנין ק"מ
  - גדר לארס
  - ץ לעקדה
  - קו בנין מאושר לביטול
  - מספי חלקה ק"מ
  - קו בנין חדש
  - קו בנין חדש לנספח, לרפואת סוף

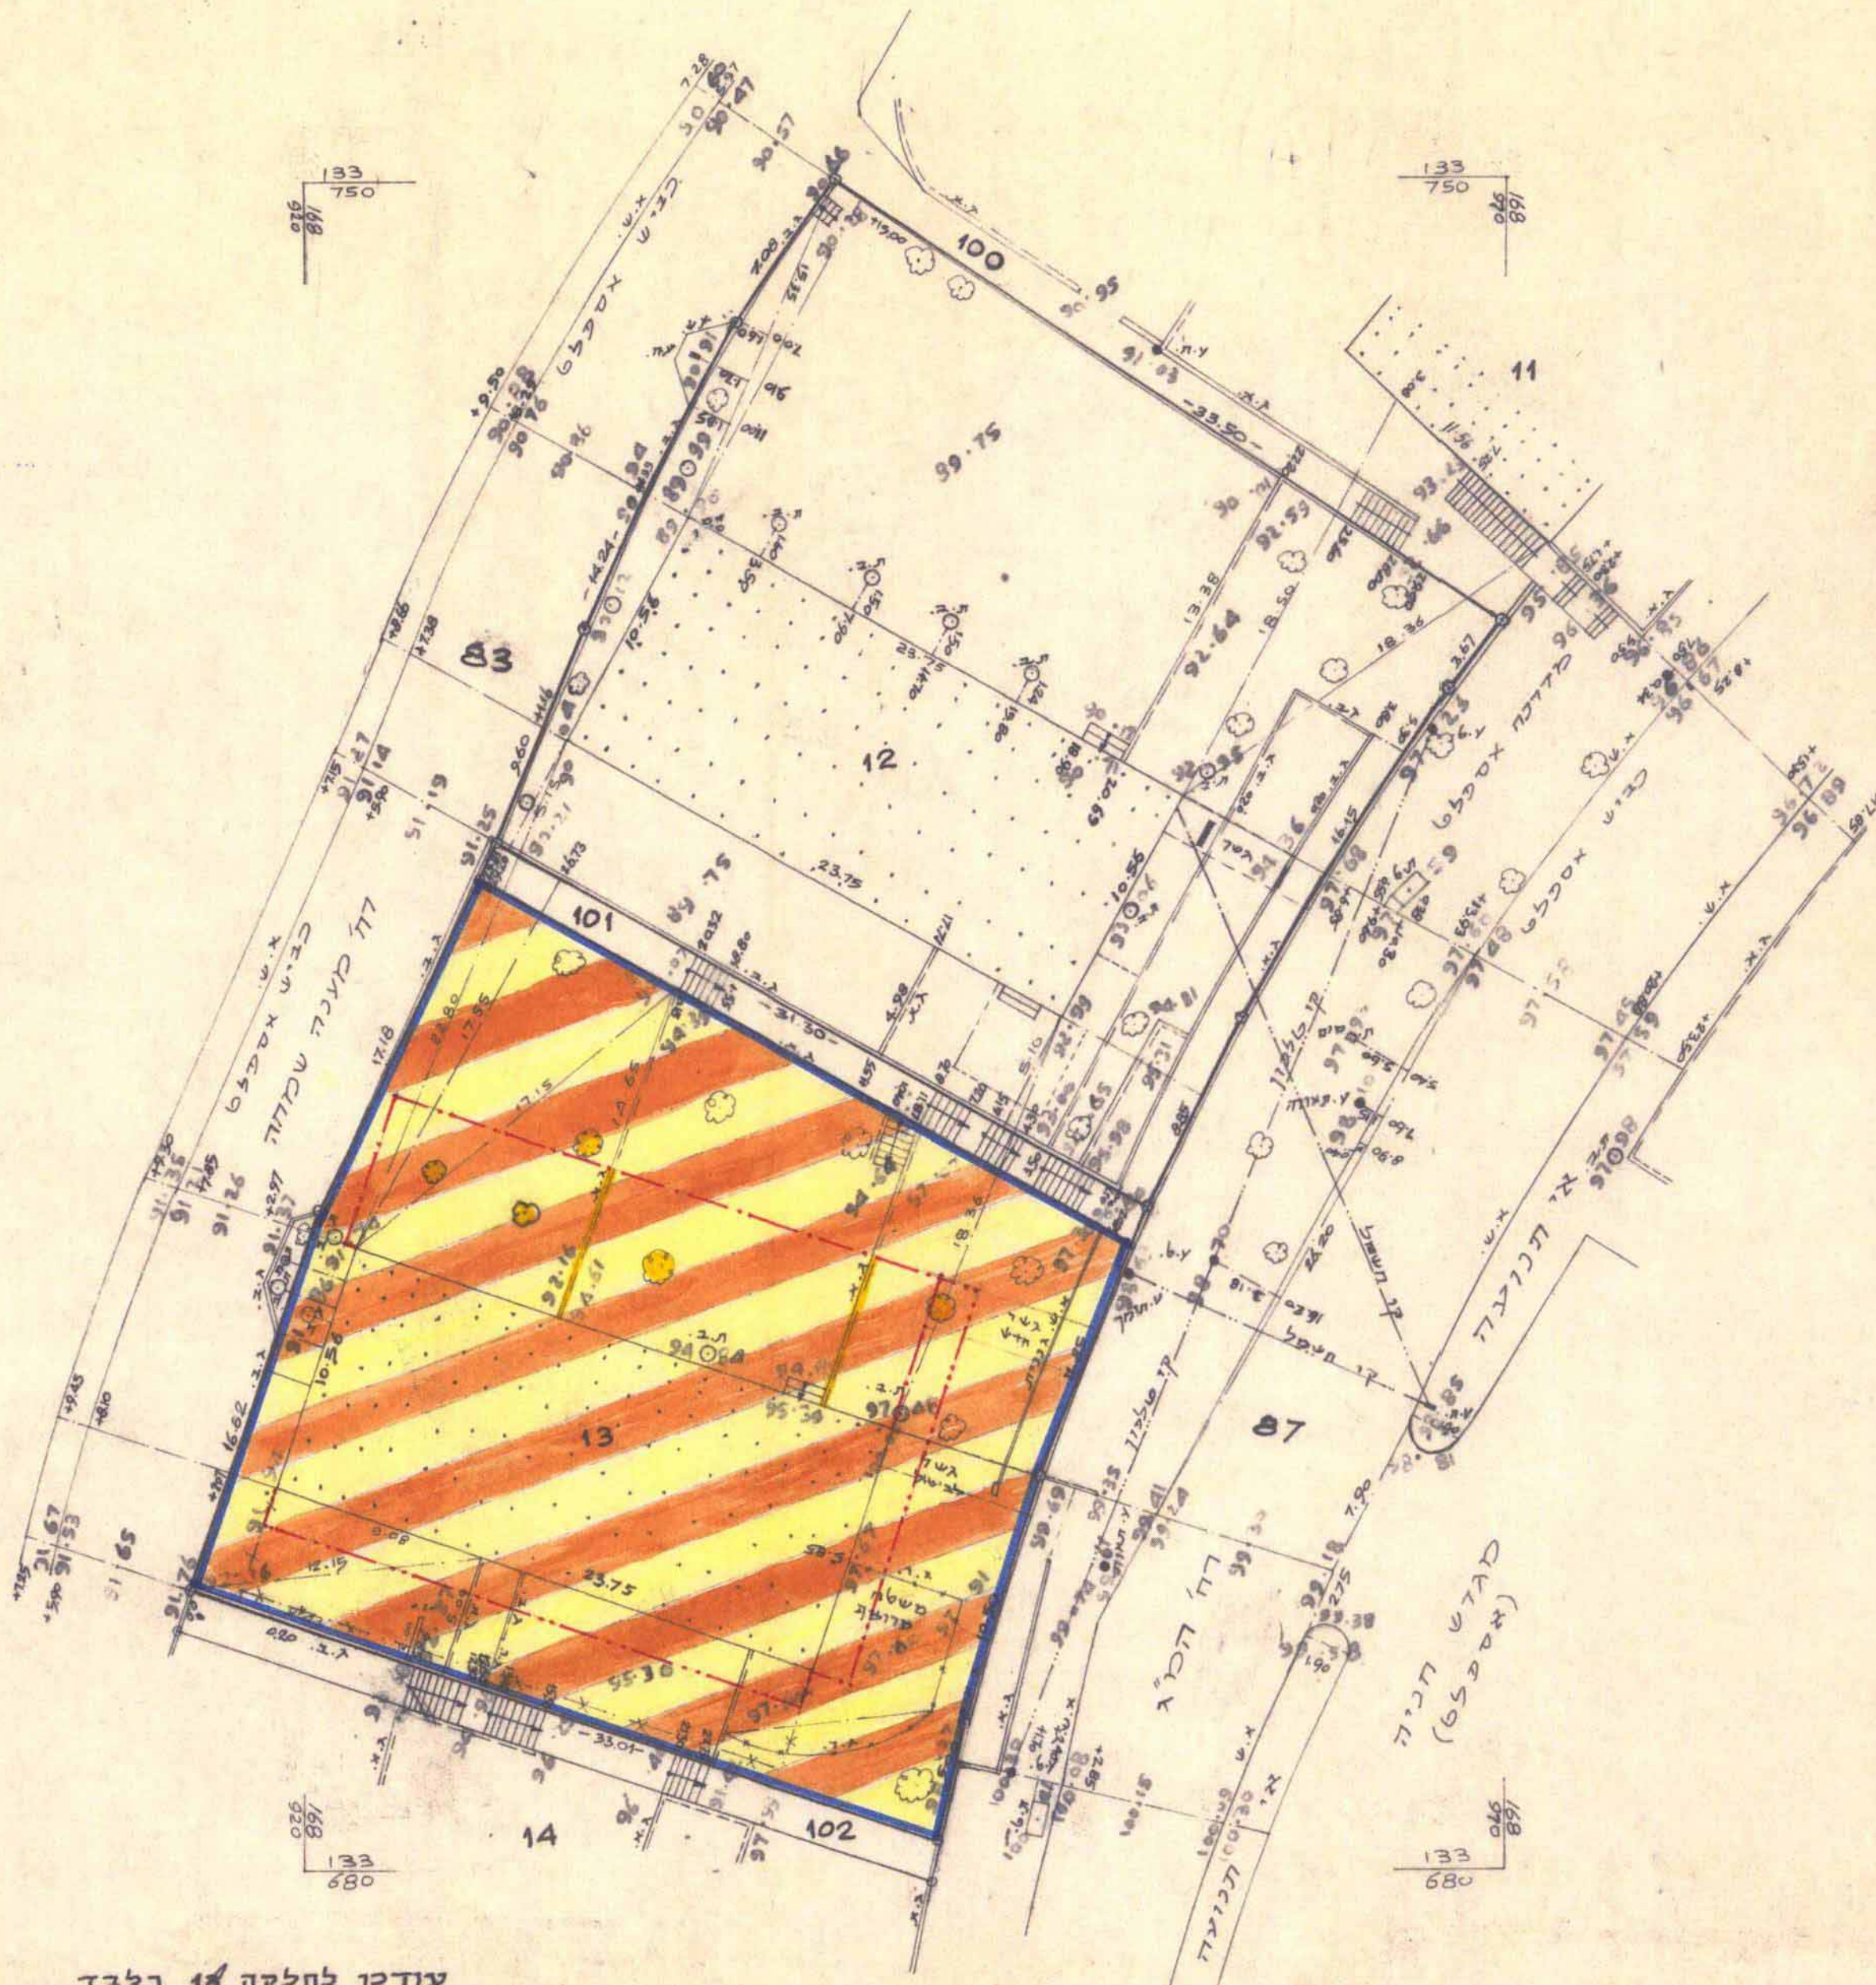

לא לצרכי חפזים  
יעקב שומך מודד מוסמך, מס' רישון 322  
רח' מקדו ישראל 10, ירושלים, טל. 02-816442  
13.1.89  
11.3.90

עודכן לחלקה 13 בלבד  
1.8.91

קנה מידה 1:250

**מרחב תכנון מקומי ירושלים**  
**תכנית מס' 2204 א'**  
**שינוי מס' 1/89 לתכנית מס' 2204**  
**(שינוי תכנית מתאר מקומית)**

**תשריט**  
**ק.מ. 250:**

משרד המגורים מחוז ירושלים  
חוק התכנון והבניה תש"ח-1965  
**הפקדת תכנית מס. 2204**  
הועדה המחוזית לתכנון ולבניה החליטה  
ביום 19.7.89 לקבל את התכנית.

הועדה המקומית לתכנון ולבניה  
ירושלים  
תכנית מס' 2204  
החליטה בשיבתה מיום 14.1.89  
להמליץ על אשר התכנית תישל להסמדה  
לפי התנאים הכלולים בדו"ח

1661-80-11 עמוס הרמן  
אדריכל המחוז  
מ.מ.ג. - מחוז ירושלים

משרד המגורים מחוז ירושלים  
חוק התכנון והבניה תש"ח-1965  
**אישור תכנית מס. 2204**  
הועדה המחוזית לתכנון ולבניה החליטה  
ביום 4.7.89 אשר את התכנית.

התנאים בעל הקרקע  
למכר מקרקעי ישראל מ' בן יהודה 43 י"מ על  
התנאים קנין התכנית מקנין מ' בן יהודה  
שדרכו וייל מ' חתך 39 י"מ על 326138  
התנאים קנין התכנית  
שדרכו מ' ישר ברבה 16 י"מ ג' 800560 על 823073  
התנאים קנין מ' קק"ל 22 י"מ ג' 1392787 על 23156  
13.8.91