


מס' הנגזש	מס' החלקה	מס' רשום שטח החלקה במ"ר	מס' חרי		מס' חרי		מס' הנגזש
			במ"ר	%	במ"ר	%	
30028	66	1446	868	60.3	57.8	40	1446
מספר מנדט חדש							



טבלת שטחי בניה נוצעים

שטח החלקה במ"ר	אחוזי בניה	מס' הקומה	שטח בנייה מוצעים	השמוש	אחוזים
142.596	1	א	406	מגורים	28.08
14.46	1	ב	406	"	28.08
14.46	1	ג	406	"	28.08
14.46	1	ד	406	"	28.08
142.596	2		2061		142.596

מרחב תכנון מקומי ירושלים
תשריט מצורף לתכנית מס' 1930
שינוי מס' 26/73 לתכנית המתאר המקומית לירושלים
ק.נ.ז. 1:250

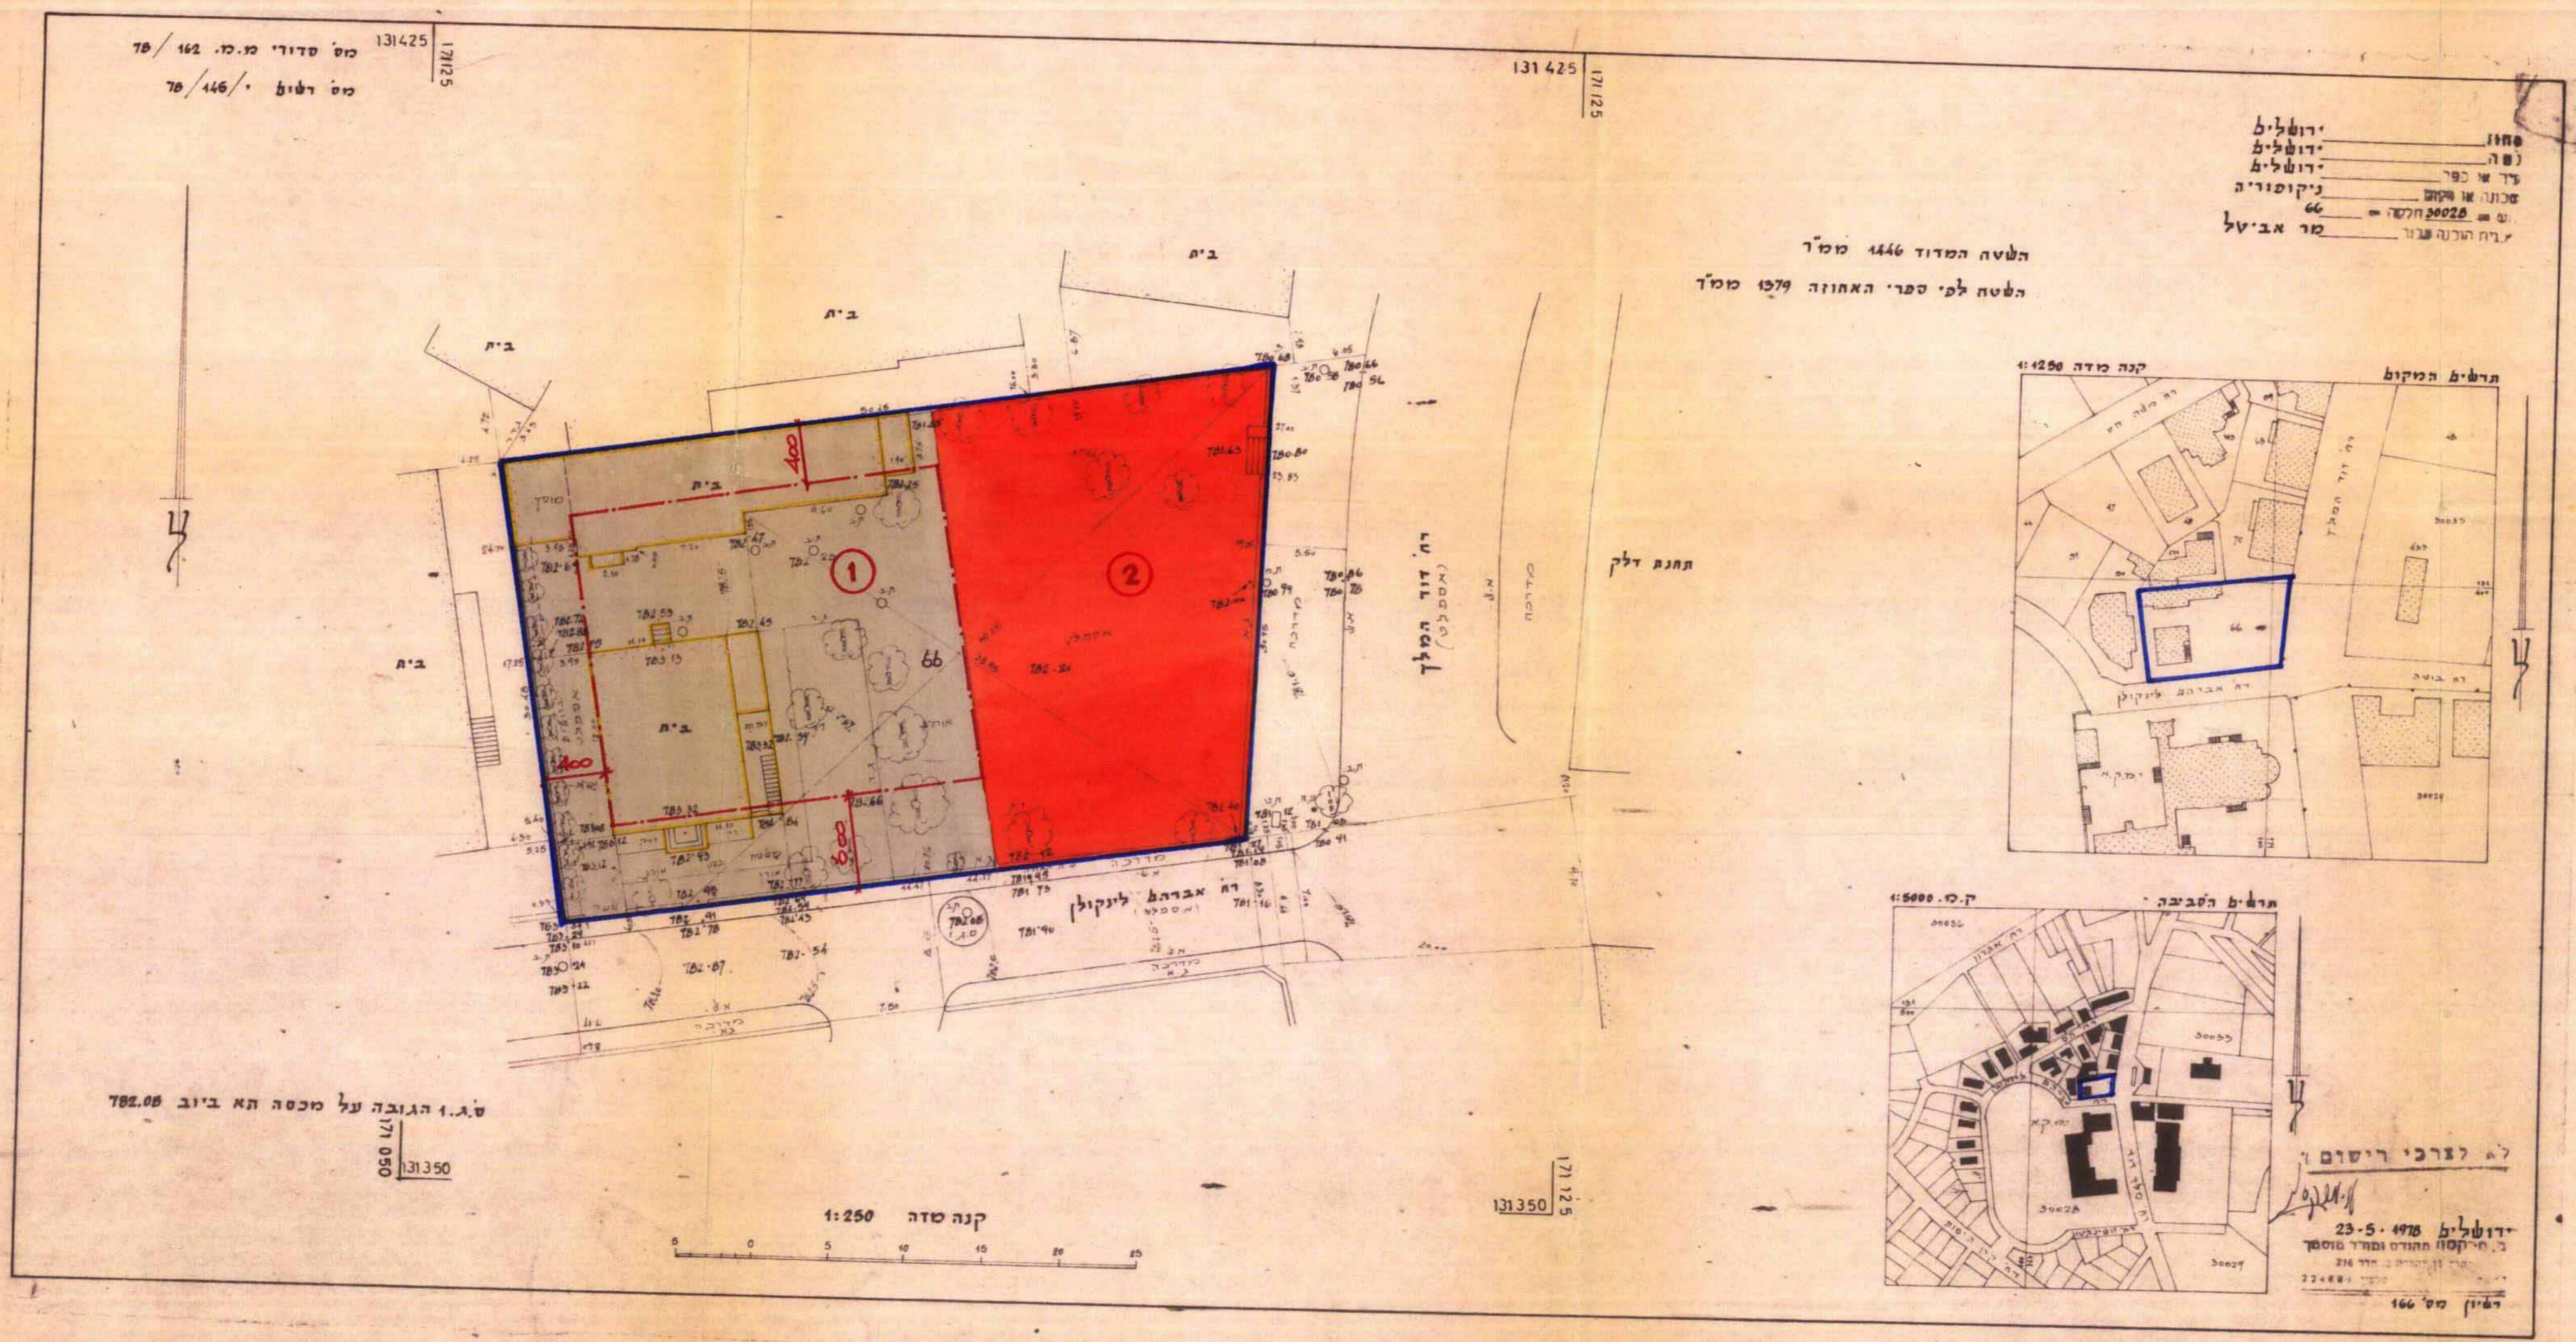

ירושלים
נ.ש.ה.
ד.ר. א. כ.פ.
ניקוסווייה
מס' 66
מ.ר. א.ב.ע.ל.

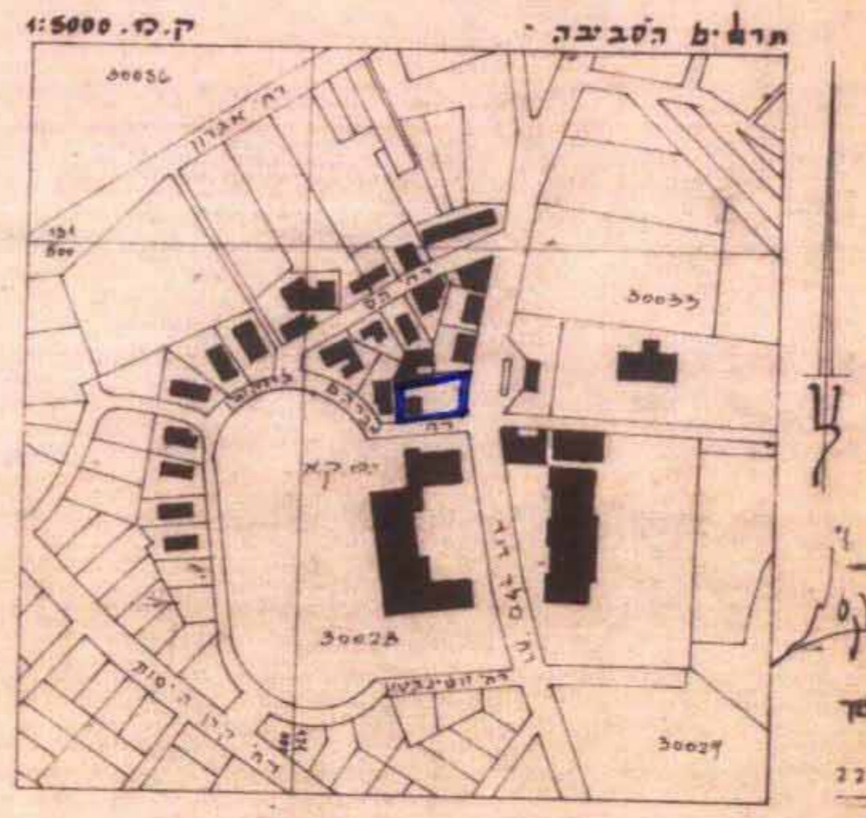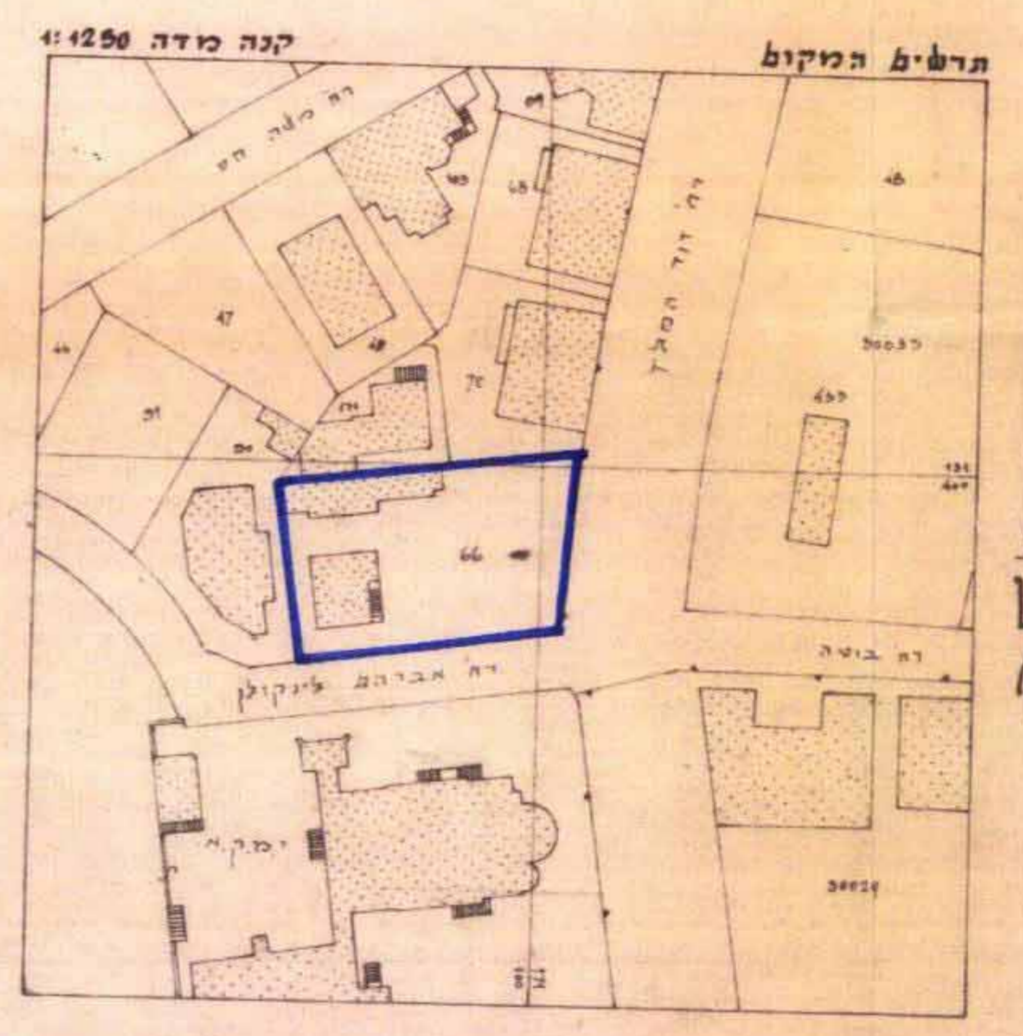

- מקרא
- גבול התכנית
 - דרך חדשה או הרחבה
 - איזור מסחרי
 - קו בנין מוצע
 - בנין להריסה
 - מספר חלקה קיימת
 - מספר מגרש

ירושלים
23-5-1978
10.2.80
1930

מספר המגזן
1930

הועדה המקומית לתכנון ויישום
ירושלים

חתימת בעל הקרקע:
ישראל אביסל אלמרט מאי
ת.ז. 190020 ז.מ. 193489

חתימת המתכנן:
ח.ד. 1045 ירושלים