

מרחב תכנון מקומי ירושלים

הכנית מס' 4080 א'
שיעור מ"ס 58/01 לתכנית המתאר המקומית לירושלים
(שיעור תכנית מתאר מקומית)

תעודיט
ק"פ 1:250

תחומת
בעלי הקרקע


יו"ס. ס. סדנת רבי האמנים בע"מ
רח' וושינגטון 1, ירושלים. 94187
ת.פ. 4-102418-51 טל' 02-6253329

יו"ס. סיכאלה, אלי וליה סוויד ע"י
ת.ז. 000152348
רח' וושינגטון 1, ירושלים. 94187
טל' 02-6253329

מועצת התכנית:

יו"ס. ס. סדנת רבי האמנים בע"מ
רח' וושינגטון 1, ירושלים. 94187
ת.פ. 4-102418-51 טל' 02-6253329

יו"ס. סיכאלה, אלי וליה סוויד ע"י יו"ס סוויד
ת.ז. 000152348
רח' וושינגטון 1, ירושלים. 94187
טל' 02-6253329

המתכנן: 
שוקן אדריכלים בע"מ - אמציה אהרנסון אדריכל
ע"י אמציה אהרנסון, ת.ז. 51587590
רח' בית"ר 2, ירושלים. 93386
טל' 02-6734494

תאריך: 12/3/04

01/08/2002
(עדכון: 15.12.03 למחן חוקר)



נפה ירושלים מחוז ירושלים
מקום: ירושלים
גוש מס': 30028
חלקה מס': 55

בתחום התכנית:

גוש 30028 - חלקה מס': 55 הנשפח: 0.831 ד.מ.
חלקה מס': 98 (חלק) הנשפח: 0.205 ד.מ.
חלקה מס': 99 (חלק) הנשפח: 0.179 ד.מ.
גוש 30029 - חלקה מס': 10 הנשפח: 0.03 ד.מ.

הוכן ע"י: יוסי סוויד


מצב מאוחד ע"י תכנית 4715 ותכנית המתאר המקומית לירושלים

מקרא:

- 4715 גבול תכנית מאושרת ומספרה
- אזור מגורים 2
- בנין קיים
- גבול גוש
- מספר גוש 30028
- גבול חלקה קיימת
- מספר חלקה קיימת 55

הערות:
1. המספרים בסוגרים הינם גבהים אבסולוטיים
2. הגבהים קשורים לנקודה מספר 3362 = 768.888
3. דש הקורדינאטות מבוססת על נקודות ד-661, L-496

ציון שרון מודד נוסמן
רח' טבריה 9, ירושלים
טל' 02-6245094

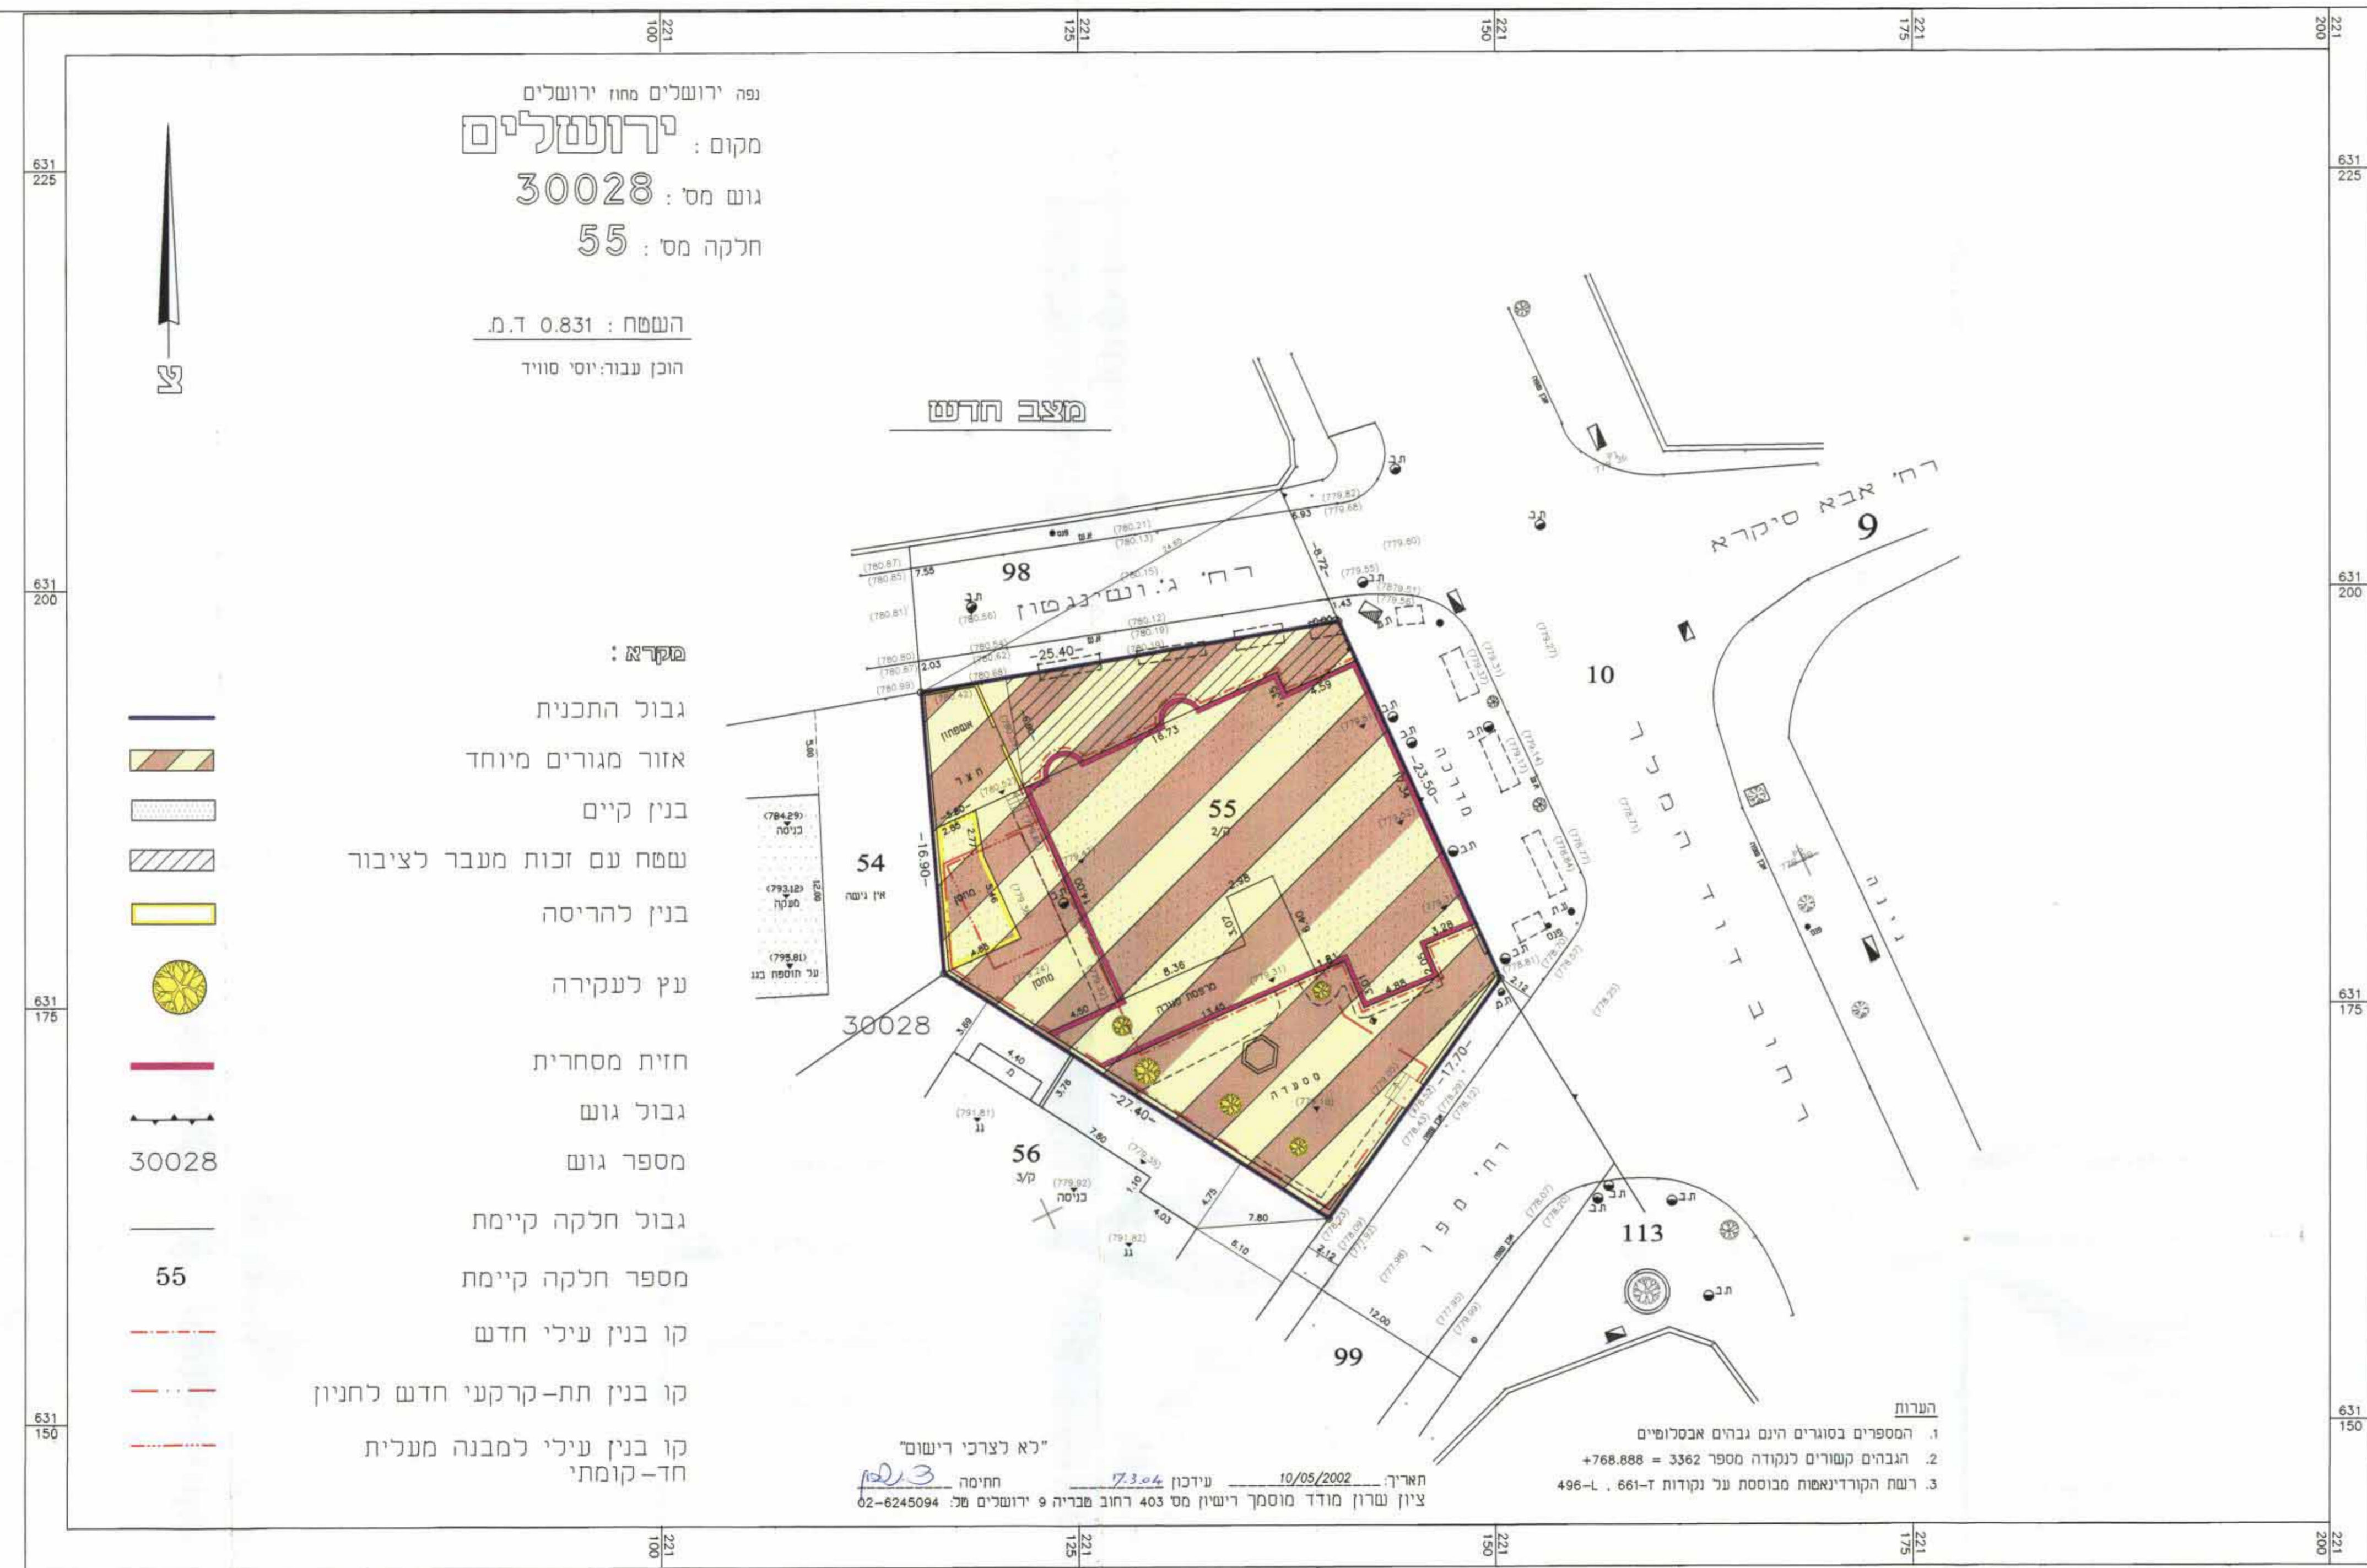

נפה ירושלים מחוז ירושלים
מקום: ירושלים
גוש מס': 30028
חלקה מס': 55

הנשפח: 0.831 ד.מ.

הוכן ע"י: יוסי סוויד

מצב חרטה

מקרא:

- גבול התכנית
- אזור מגורים מיוחד
- בנין קיים
- נשפח עם זכות מעבר לציבור
- בנין להריסה
- עץ לעקירה
- חזית מסחרית
- גבול גוש
- מספר גוש 30028
- גבול חלקה קיימת
- מספר חלקה קיימת 55
- קו בנין עילי חדש
- קו בנין תת-קרקעי חדש לחניון
- קו בנין עילי למבנה מעלית חד-קומתי

הערות:
1. המספרים בסוגרים הינם גבהים אבסולוטיים
2. הגבהים קשורים לנקודה מספר 3362 = 768.888
3. רשת הקורדינאטות מבוססת על נקודות ד-661, L-496

ציון שרון מודד נוסמן
רח' טבריה 9, ירושלים
טל' 02-6245094

חרטום המקום 1:1250



חרטום סביבה 1:5000

