

מרחב תכנון מקומי ירושלים

תכנית מפורטת מס' 3464

תשריט

קנה מידה : 1:2500

מקרא

גבול	התכנית	
גבול	תכנית	מאושרת
דרך	קיימת	או מאושרת
דרך	חדשה	או הרחבת הדרך

גבול	גוש	
מספר	הגוש	
גבול	חלקה	קיימות
מספר	חלקה	קיימות
שטח	לדרך	1/4 א' לעיצוב נוף

מסדר הפנים מחוז ירושלים
חוק התנועה וההגירה משפחה - 1963

הפקדת תכנית

הועדה הירוקה לתכנון ולבניה
92.12.63
3464
לפקדת תכנית זו שמספרה
סמלית תכנון


משרד המבחנים מדינת ישראל
חוק 7 : ירידה שכינה 1962

אשור הכני

הנו : ירון יצחקן ונכניה
החליטה : ת
אשרה : 3464


23/6/83

מ

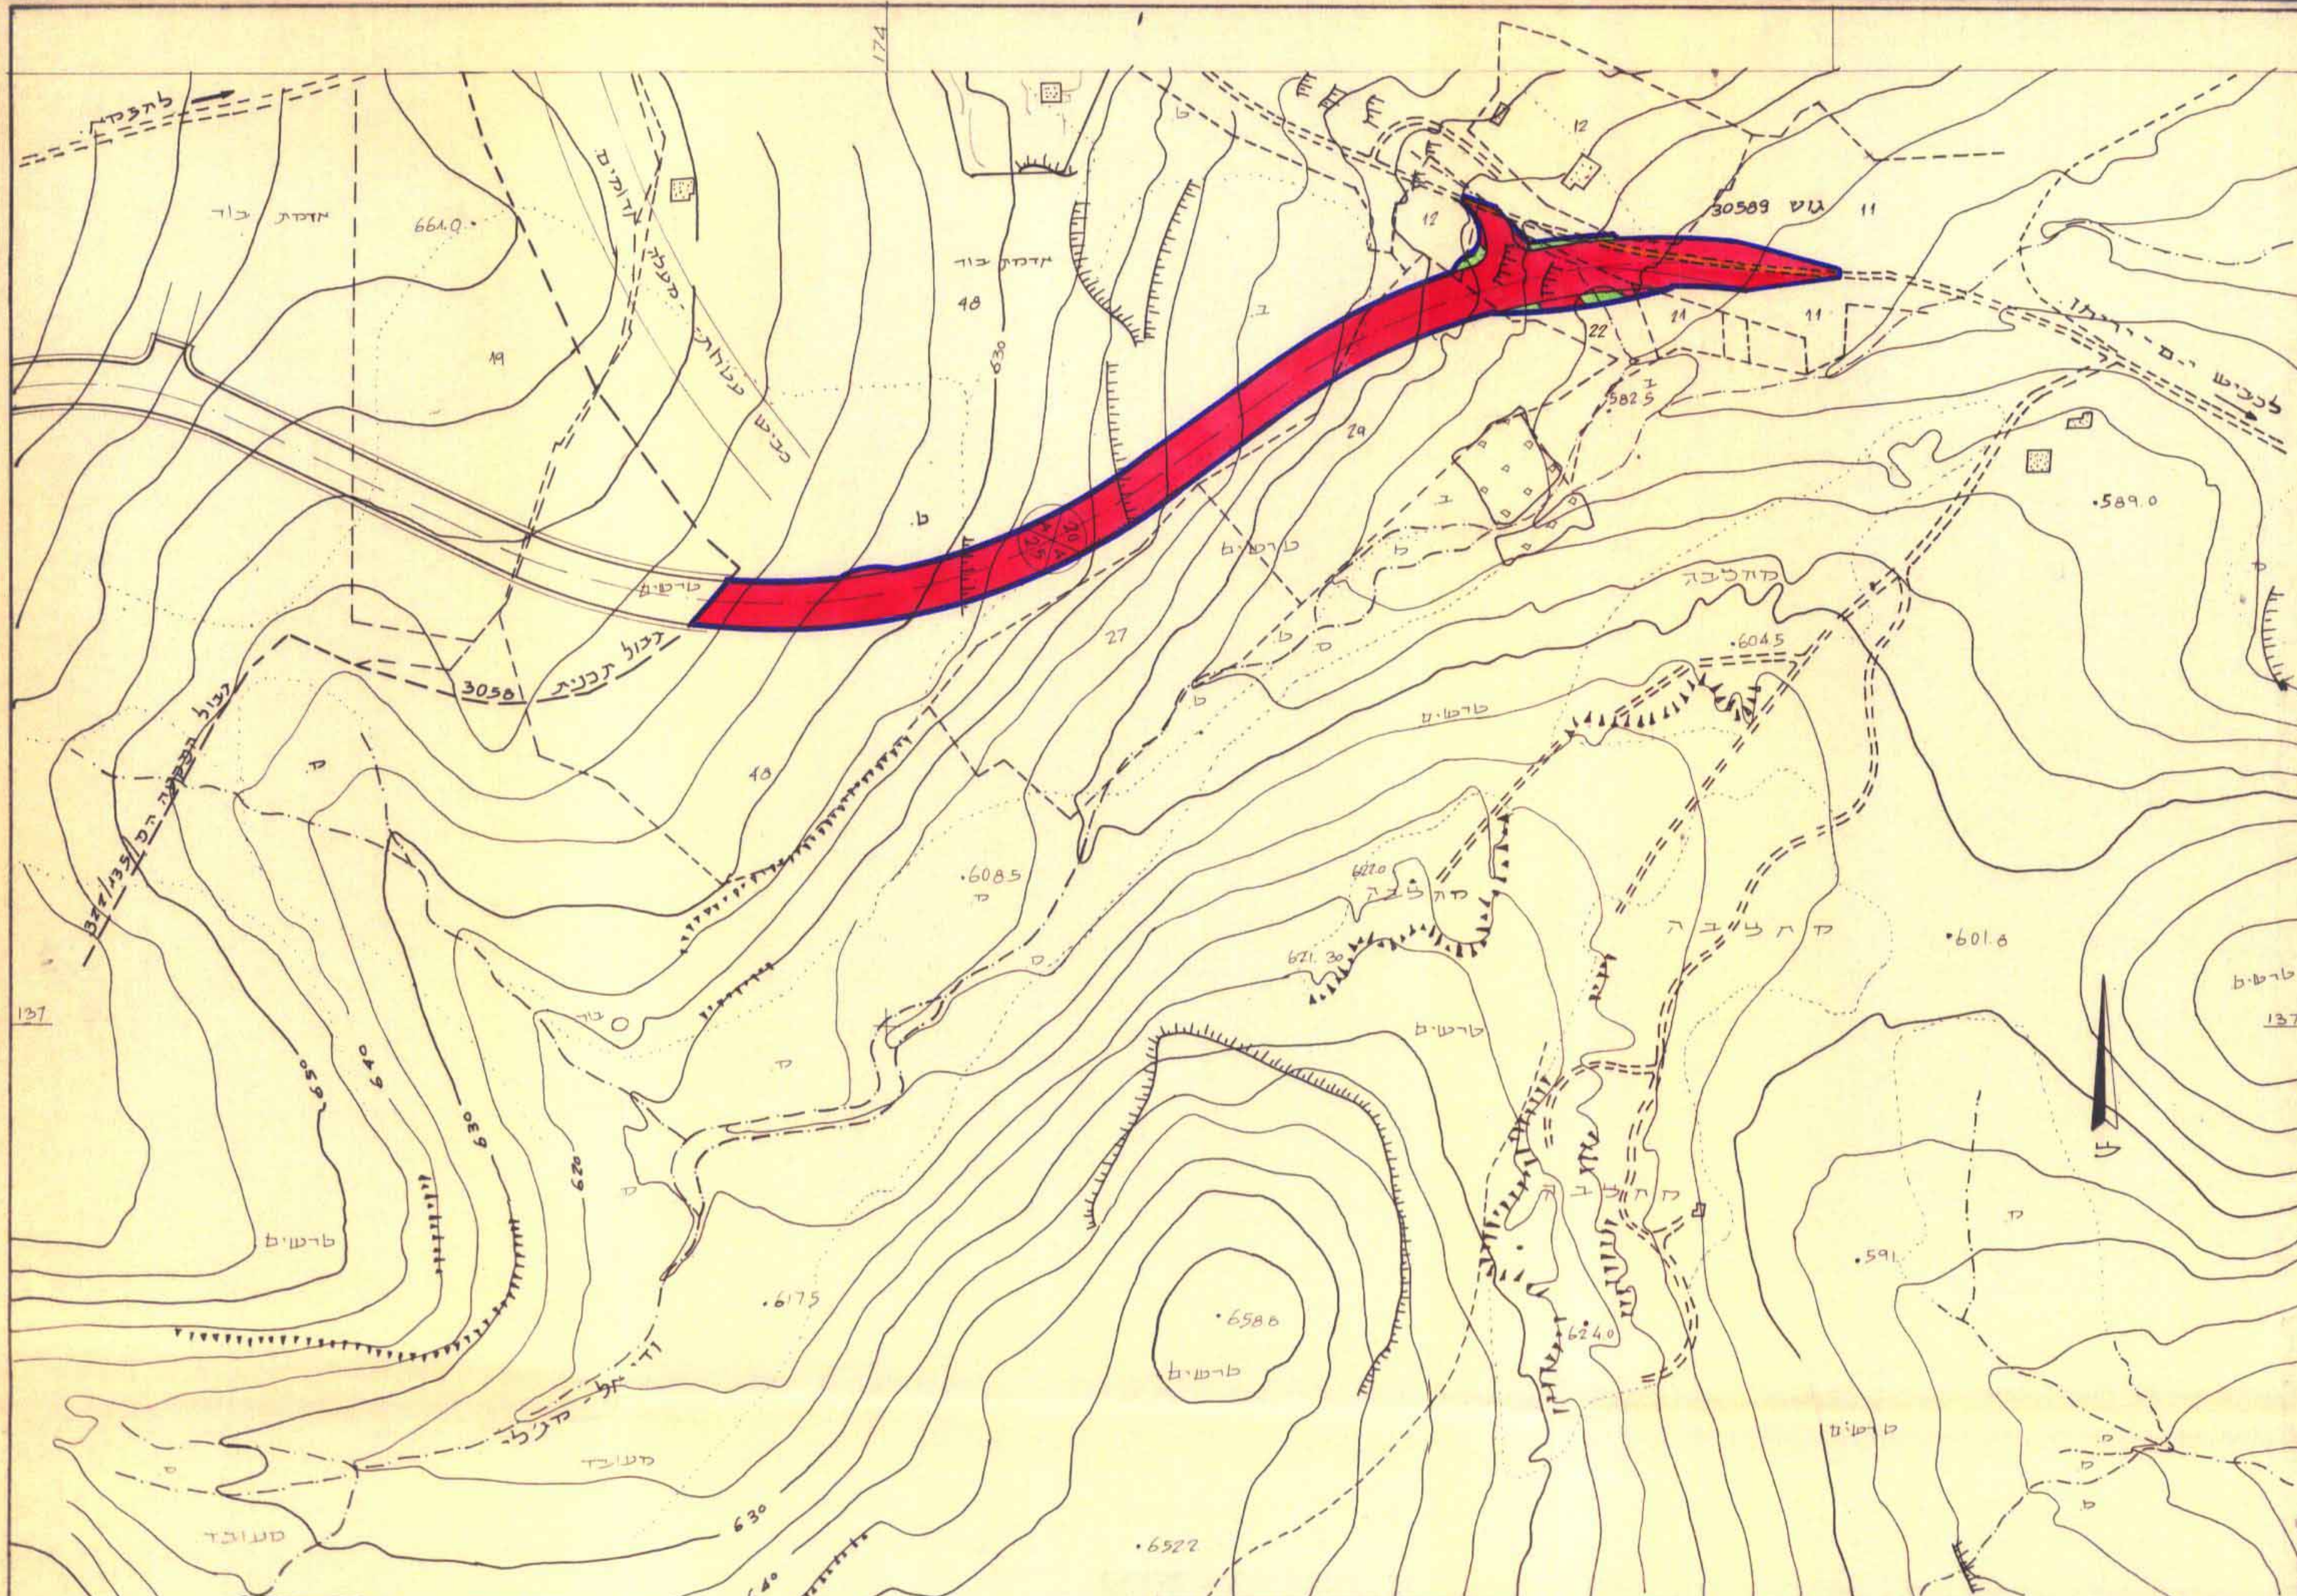

קנה : 1:20 000

תדשים סביבה

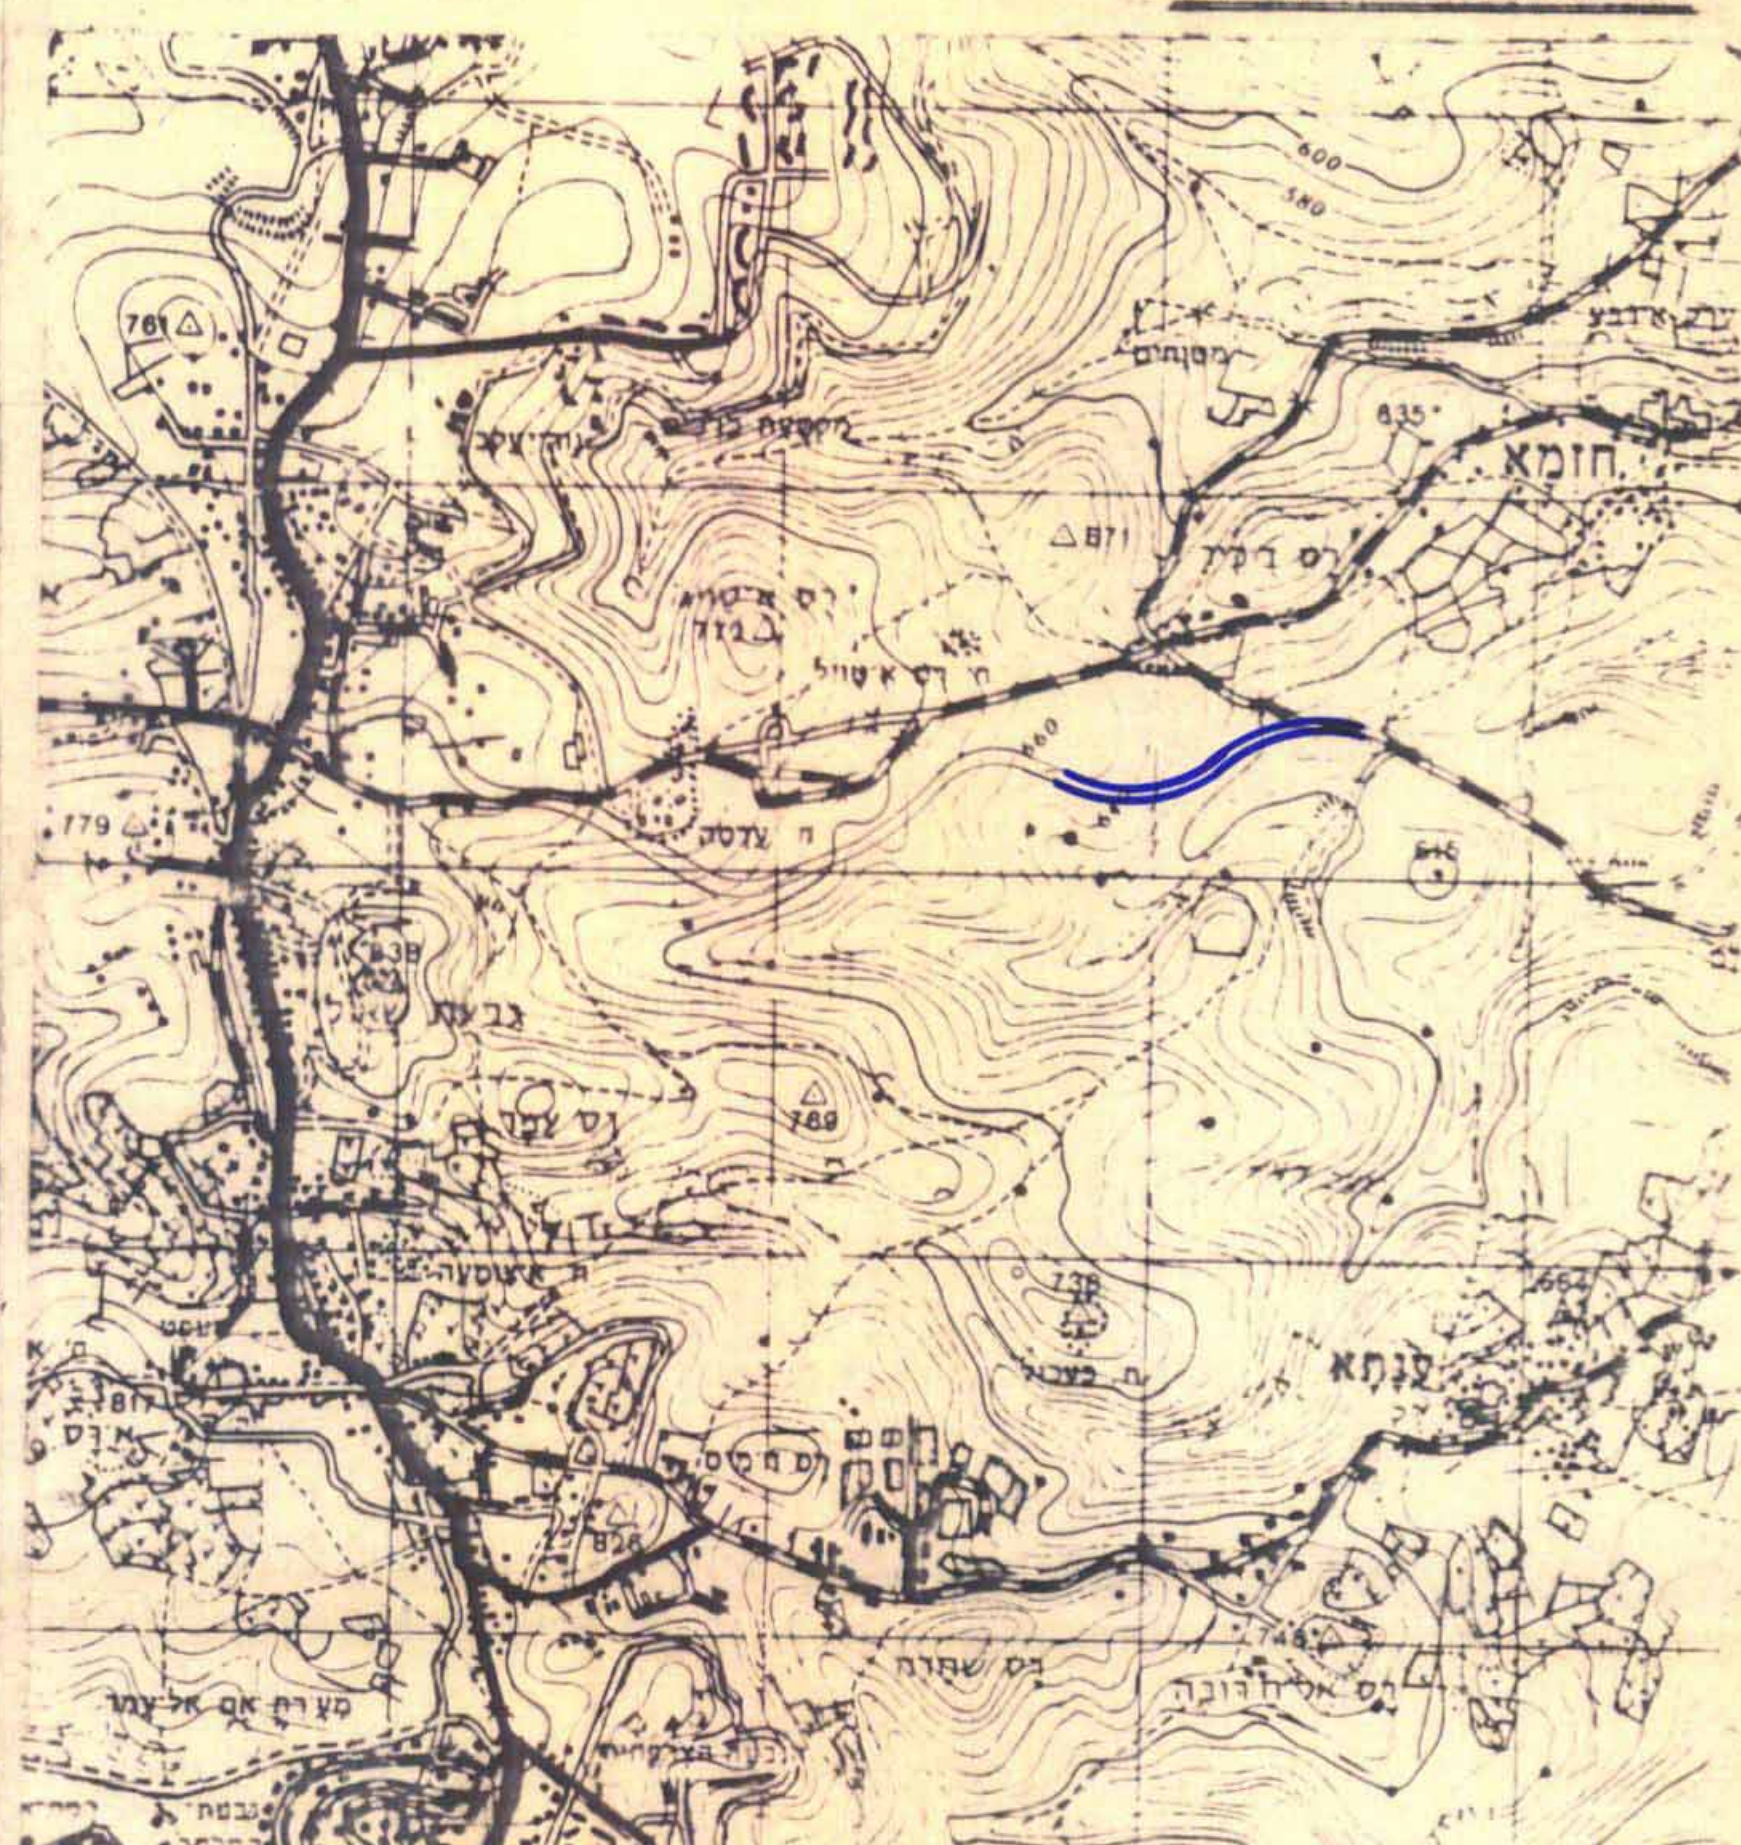[illegible]

חתימת מגיש התכנית

מסד הצגה והשקן ירושלים רח' הלל 23 בקוד 94581 ע"ל 02-240141

חתימת המתכנן

חברות מהנדסים לתכנון ופקוח ות"ח בן יהודה 194 חקוד 63471 טל' 247248

תאריך

10.4.84

משרד הביטחון והשירות
לחנה ירושלמי
8-04-1954