
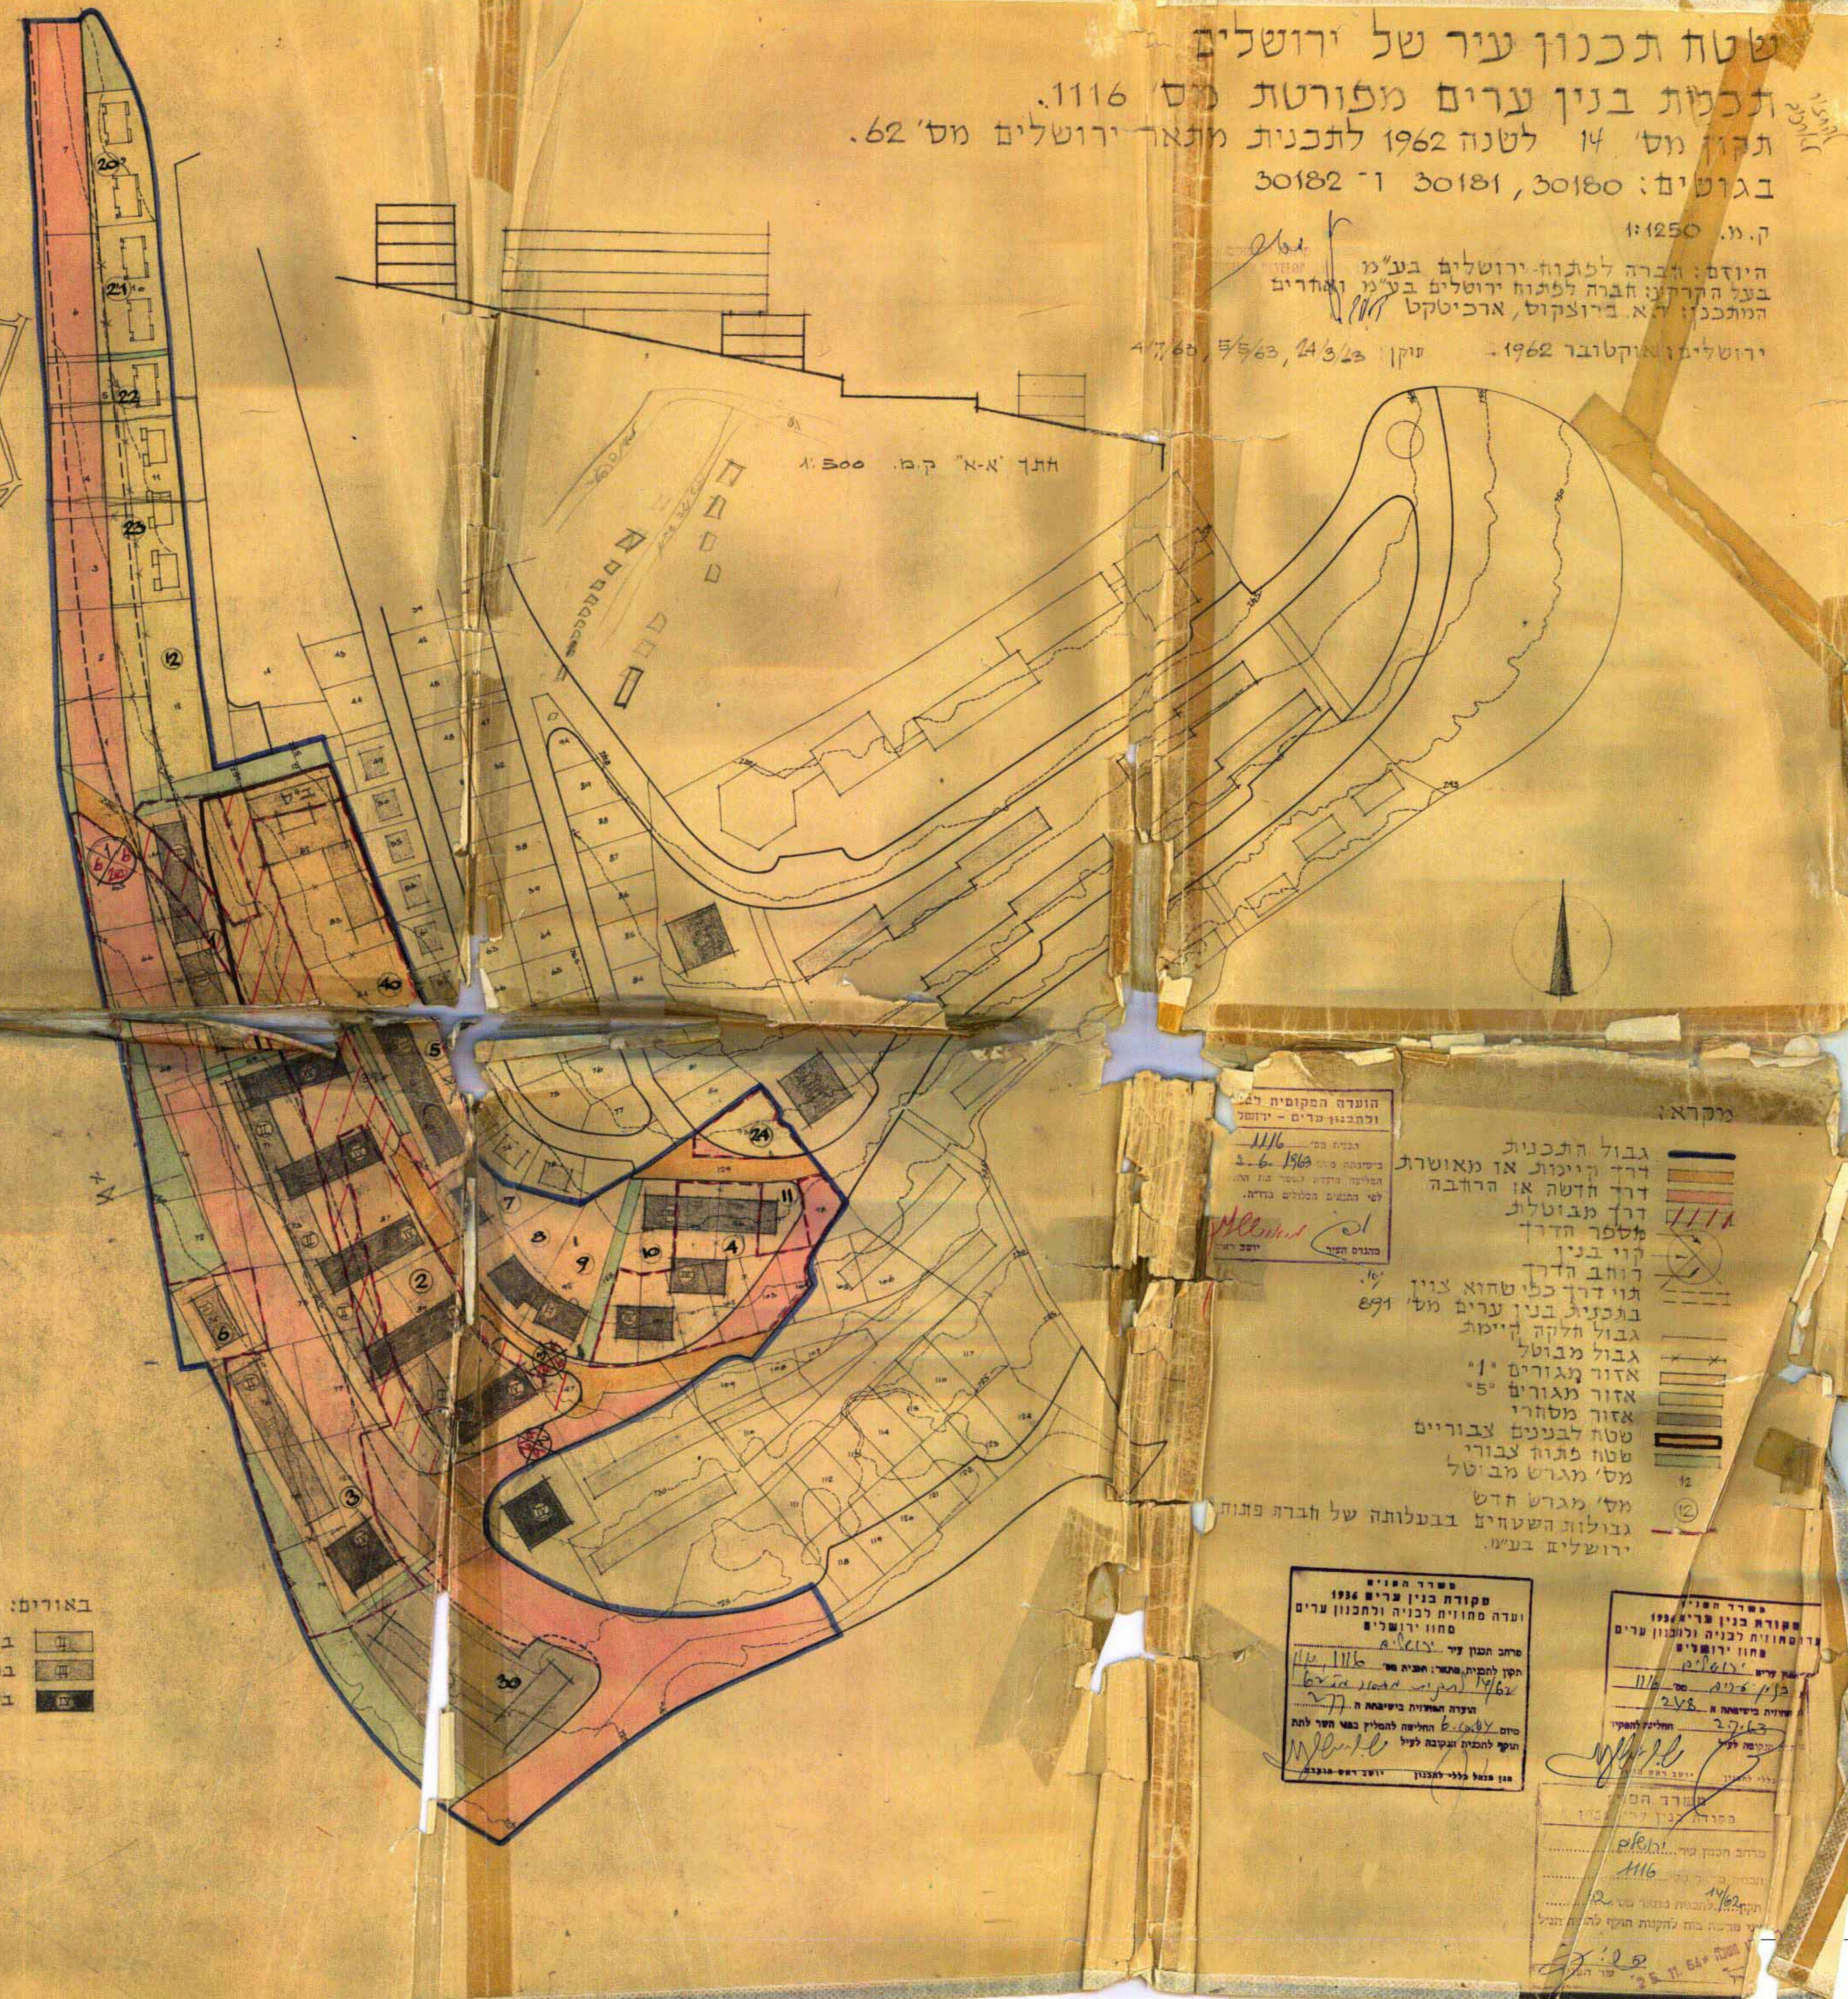


שטח תכנון עיר של ירושלים
 תכנית בנין ערים מפורטת מס' 1116.
 תקן מס' 14 לשנת 1962 לתכנית מתאר ירושלים מס' 62.
 בגושים: 30180, 30181, 30182

ק.מ. 1:1250

היוזם: חברה לפיתוח ירושלים בע"מ
 בעל הקרקע: חברה לפיתוח ירושלים בע"מ ואחרים
 המוכנה: ד"ר ברוצקוס, ארכיטקט

ירושלים, אוקטובר 1962 - תקן 14/3/63, 5/5/63, 4/7/63

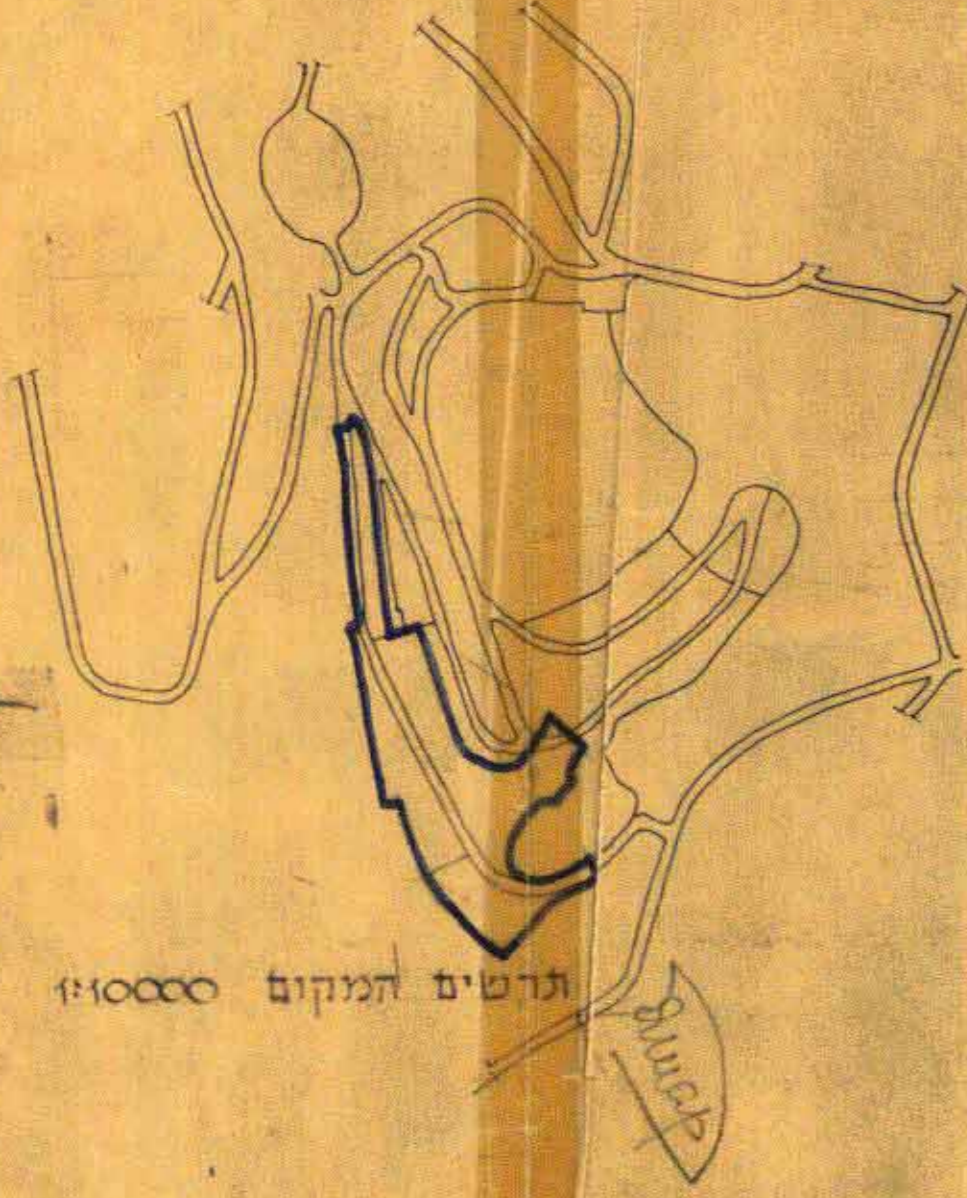

לוח חלוקת השטחים

מס' חלק	שטח בנייה מ"ר	שטח חצוי מ"ר	מס' חלק	מס' חלק
1	2150	2400	1	אזור מגורים "1"
2	11600	9850	2	
3	2500	2500	3	
4	5350	2250	4	
5	2700	1650	5	
6	400	660	6	
7	850	925	7	
8	850	925	8	
9	850	1000	9	
* 1130 26000 23000				

339	28050	2000	72	אזור מגורים "5"
		1100	20	
		1200	21	
		500	22	
		1800	23	
		650	24	
107	7295	3000	30	אזור מסחרי
54	3600	550	40	שטח לבניית צבוריים
85	5005			
87	5900			שטח פתוח צבורי
528	22270			דוכים, מאגרי מים
100	68000			א"ה

* אזור הבניה המיועד לכל האזור

באזורים:
 בנין בן 2 קומות
 בנין בן 3 קומות
 בנין בן 4 קומות

הועדה המקומית לתכנון ערים - ירושלים
 תכנית מס' 1116
 ביטולה מס' 1963
 2-6-1963
 המשימה: תיקון תכנית מס' 1116 לפי התנאים המפורטים בתנאים.

מקרא:

- גבול התכנית
- דרך קיימת או מאושרת
- דרך חדשה או הרחבה
- דרך מבוססת
- מסלול הדרך
- קווי בנין
- קווי הרוחב הדרך
- קווי הדרך כפי שהיא צוין
- בגושים בנין ערים מס' 891
- גבול חלקה קיימת
- גבול מבוסס
- אזור מגורים "1"
- אזור מגורים "5"
- אזור מסחרי
- שטח לבעלים צבוריים
- שטח פתוח צבורי
- מס' מגרש מבוסס
- מס' מגרש חדש
- גבולות השטחים בבעלותה של חברת פתוח ירושלים בע"מ.

משרד המו"מ
 סקודה בנין ערים 1936
 ועדה פחוטית לבניה ולתכנון ערים
 תחום ירושלים
 מרחב תכנון עיר
 תכנית מס' 1116
 תוקף התכנית: 14/3/62
 תוקף החלטת החלטה: 27/3/62
 תוקף החלטת החלטה: 27/3/62
 תוקף החלטת החלטה: 27/3/62

משרד המו"מ
 סקודה בנין ערים 1936
 ועדה פחוטית לבניה ולתכנון ערים
 תחום ירושלים
 מרחב תכנון עיר
 תכנית מס' 1116
 תוקף התכנית: 14/3/62
 תוקף החלטת החלטה: 27/3/62
 תוקף החלטת החלטה: 27/3/62
 תוקף החלטת החלטה: 27/3/62