


מרחב תכנון מקומי ירושלים  
 תכנית מס' 3270  
 שינוי מס' 2/82 לתכנית מתאר מס' 1541  
 שינוי מס' 1/82 לתכנית מס' 1775  
 (שינוי תכנית מתאר מקומית)  
**תשריט**  
 ק.ב. 1:250

משרד התכנון והבנייה  
 ירושלים  
 16.5.82  
 3270  
 16.4.82  
 17.5.82

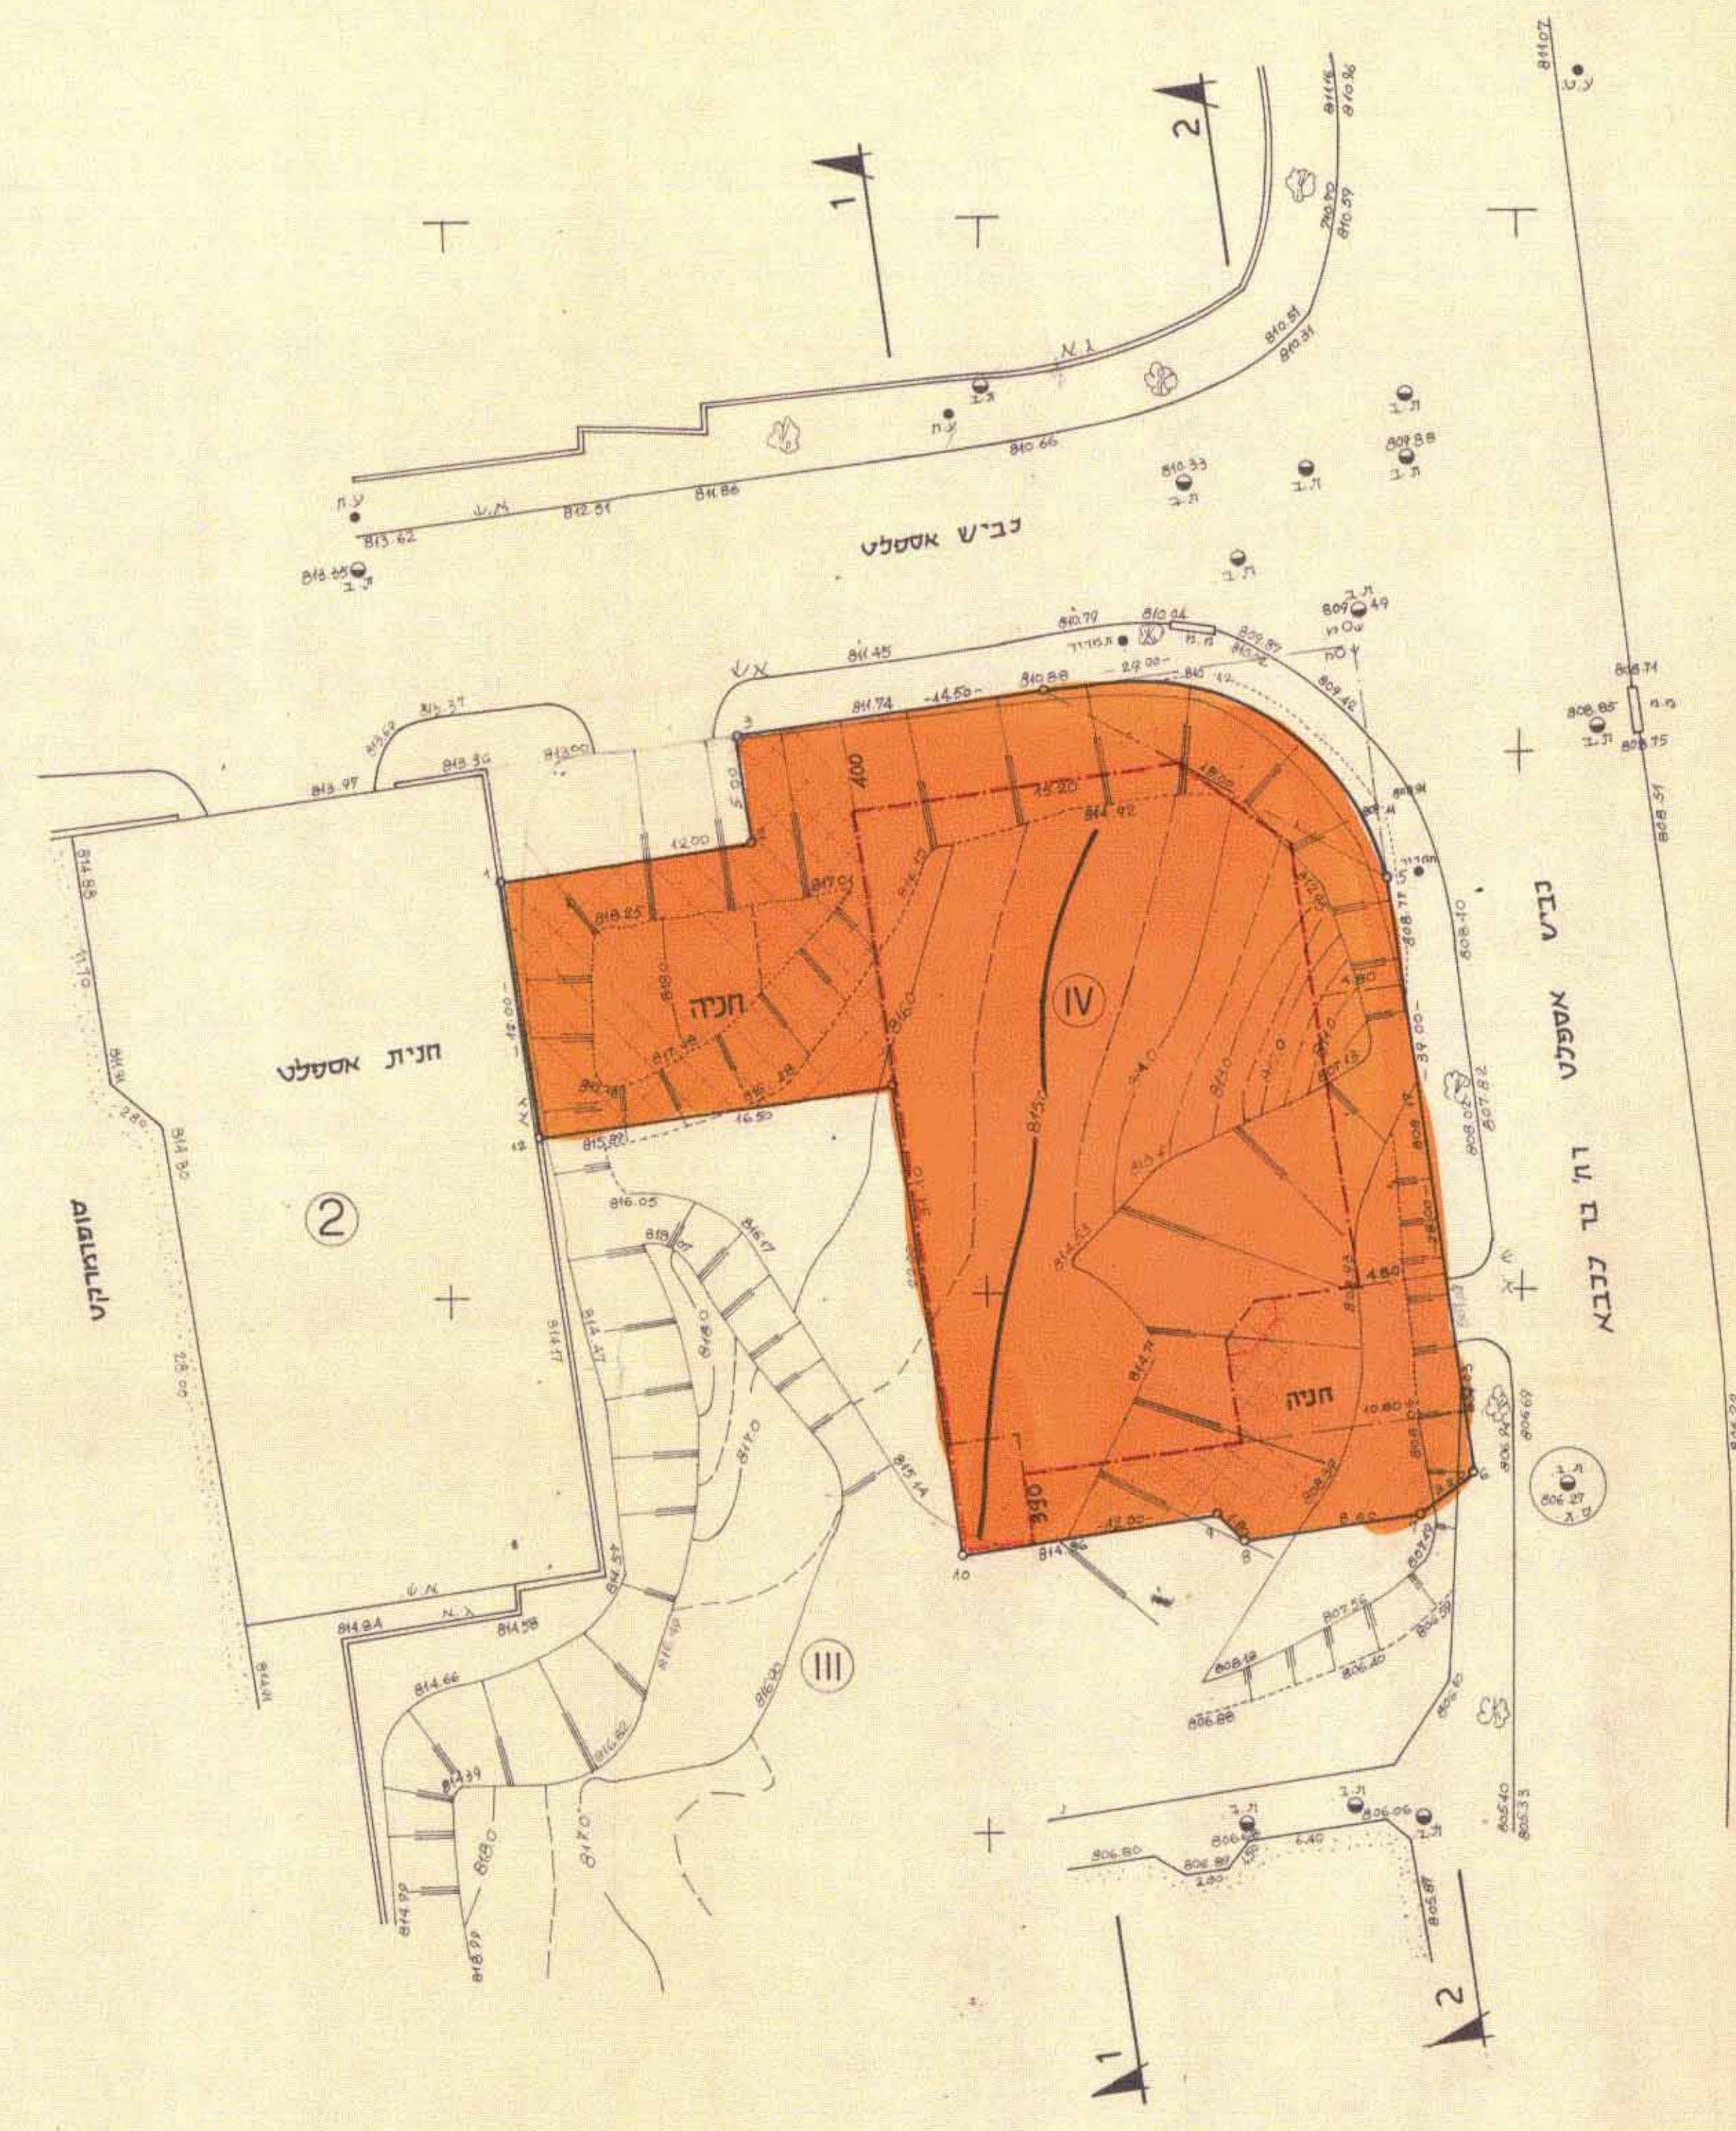

134 225  
 251 24

א


א

134 425  
 251 44


קנה מידה 1:250  
 5 0 5 10 15 20 25

134 425  
 251 44

מקרא  
 גבול התכנית  
 שטח למוסד  
 בנין קיים  
 חניה פרטית  
 מספר מגרש מאושר  
 קו בנין חדש

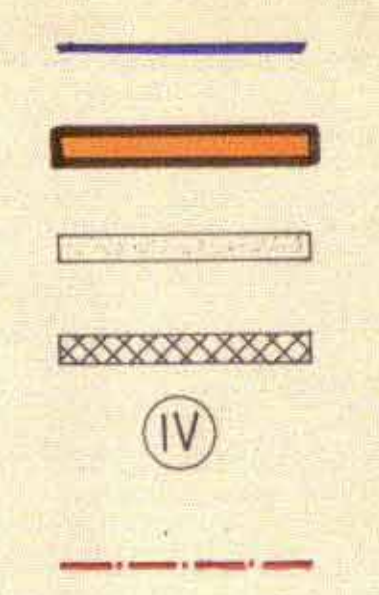

תרושים הסביבה 1:5000 ק.ב.

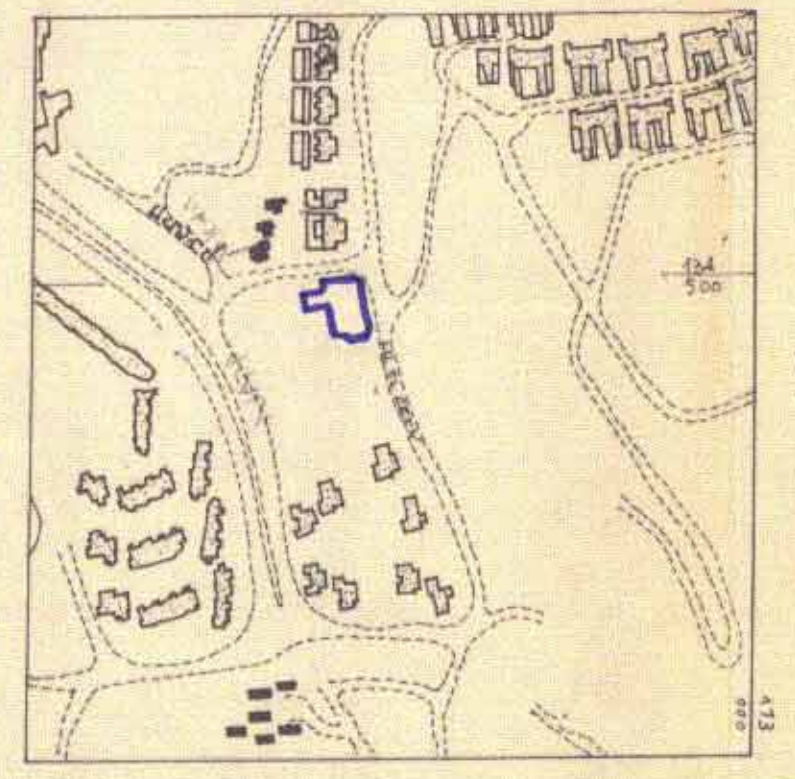

התוכנית...  
 1983  
 16.05.1982

התימות בעלי הקרקע:  
 מניהל מקרקעי ישראל  
 התימות מניש התכנית:  
 מרכז קופת חולים של ההסתדרות הכללית  
 אנף בנין ואחזקה, תד' 16250, תא 61162  
 טל. 03-262211  
 התימות המתכנן:  
 ל ורמן, תד' 39079, תא 61390  
 טל. 03-291023  
 תאריך: 16.05.1982