

משרד הפנים
לשכת המגוון - מחוז ירושלים
24-03-2002
3 ת.ק.ל

מחוז ירושלים
מרחב תכנון מקומי ירושלים
תוכנית מס' 6244
שינוי מס' 1/98
לתכנית 3175
(שינוי תכנית מתאר מקומית)
תשריט
קמ: 1:250

חתימת בעל הקרקע:-
מנהל מקרקעי ישראל


חתימת מגיש התכנית
אוהנה יצחק
רח" זוז ברנס 88 י-ם
טל: 6813355
תז: 26796847

חתימת המתכנן:-
סמאן סלים
רח" תל חי 4
טל: 5637092
תז: 8024609
תאריך: 19-2-2002



מחוז : ירושלים
נפה : ירושלים
עיר : ירושלים
המקום : הר נוף
גוש : 30255
חלקה : 146
הוכן עבור : בעלים

השטח : 1358 מ"ר

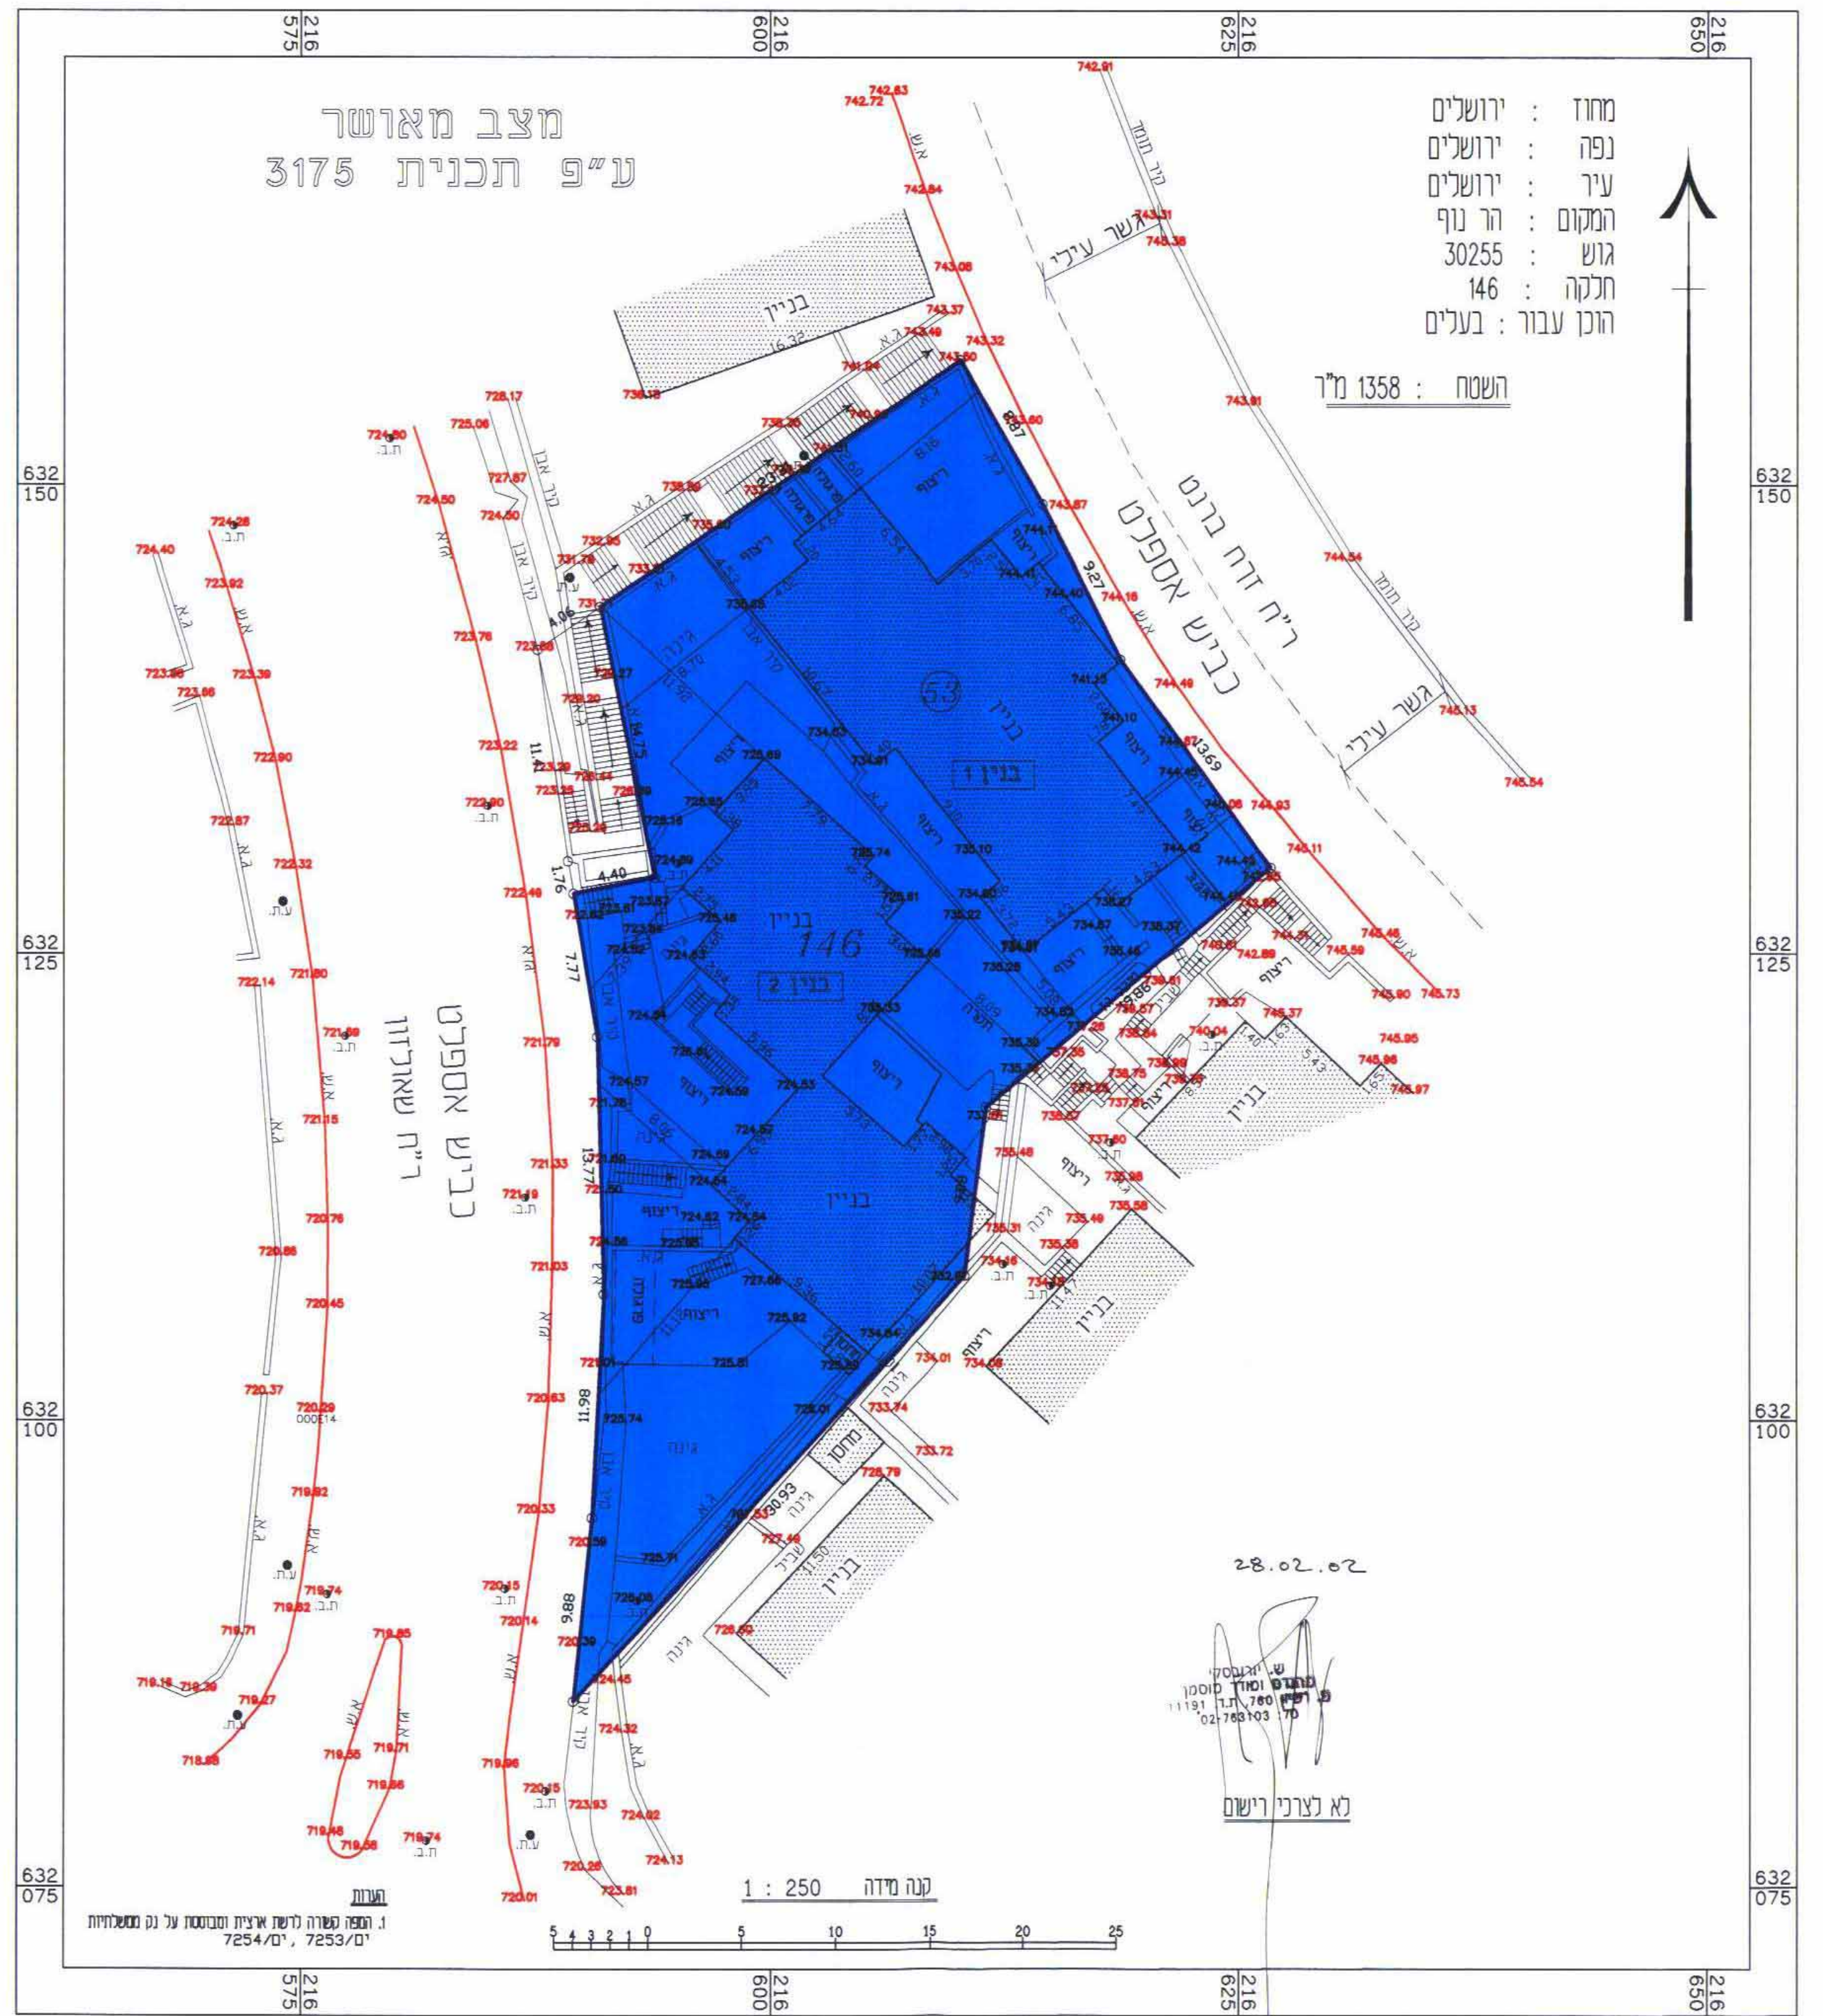


28.02.02
שם המגיש: סמאן סלים
מספר ת.ז: 8024609
מספר טל: 5637092

השטח : 1358 מ"ר
קנה מידה : 1:250
1. תשריט מס' 7253/02, 7254/02 על גבי תכנית
מס' 3175, 7253/02

מקרא מחב מאושר


- גבול תכנית מאושרת 3175 ומספרה 2
- בניין קיים
- גבול חלקה
- קו בניין
- מ"ס חלקה
- מ"ס מגרש מאושר

146
53

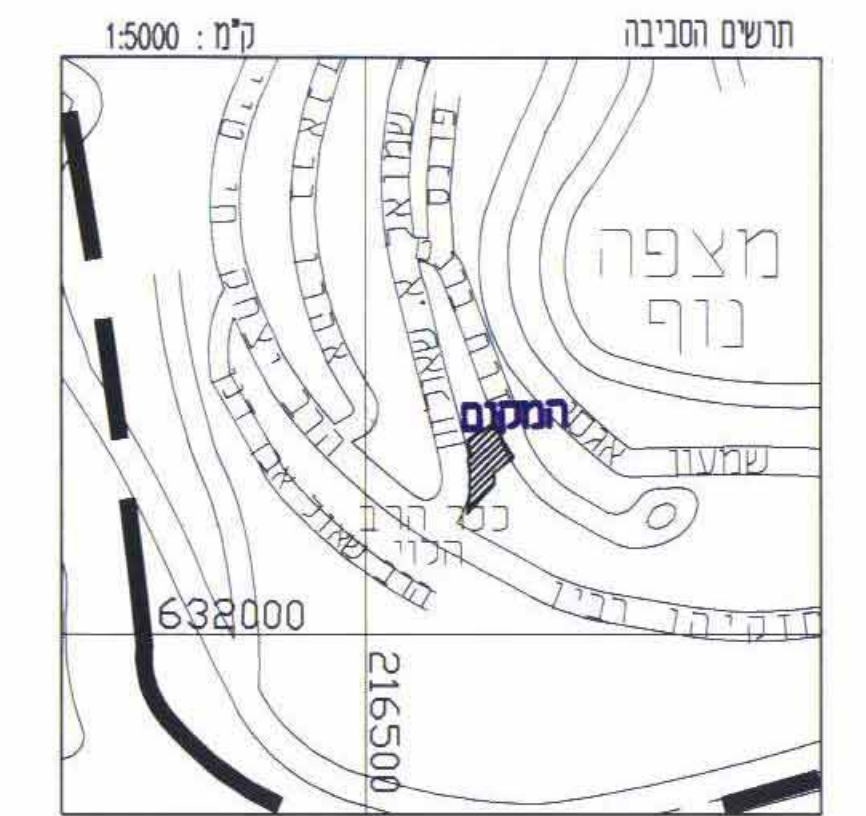

מחוז : ירושלים
נפה : ירושלים
עיר : ירושלים
המקום : הר נוף
גוש : 30255
חלקה : 146
הוכן עבור : בעלים

השטח : 1358 מ"ר

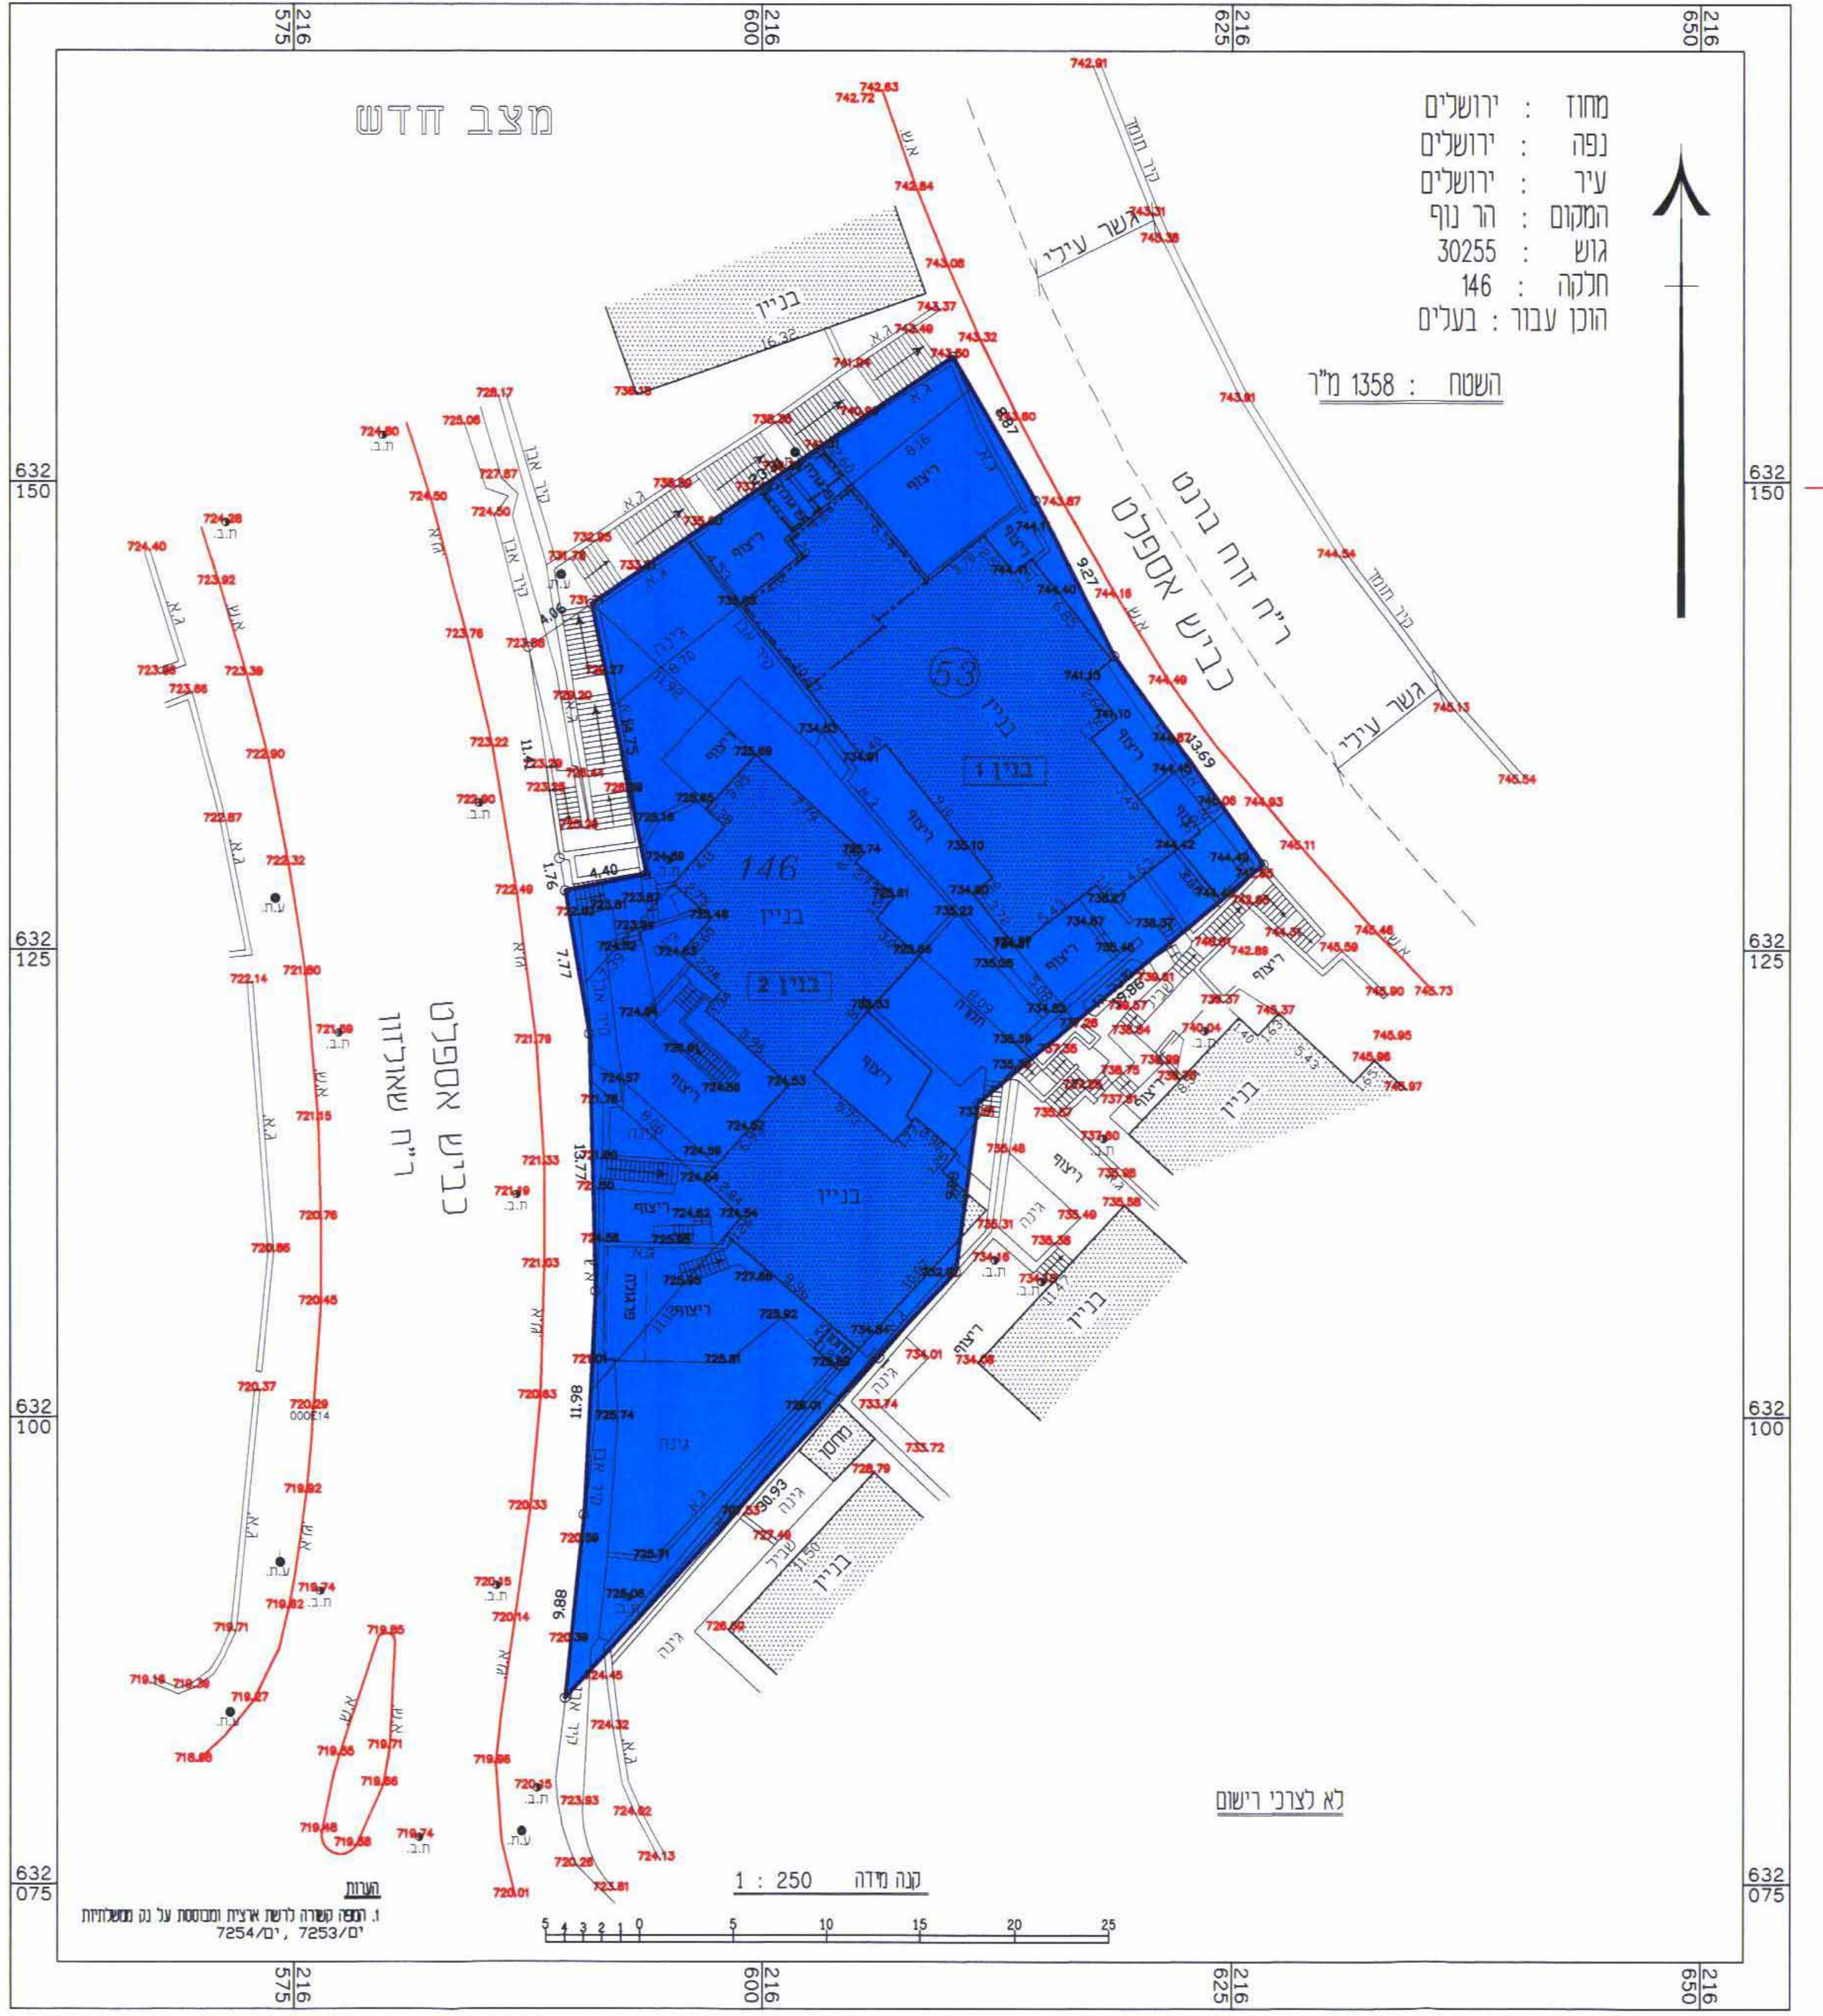

- גבול התכנית
- אזור מגורים 2
- בניין קיים
- גבול חלקה
- גבול מגרש חדש
- מ"ס חלקה
- מ"ס מגרש מאושר
- מ"ס בניין
- קו בנין סירבי לתוספת בניה בקומת מחסנים
- קו בנין סירבי לתוספת בניה בקומת תחזונה

146
53
בנין 1

