

מחוז ירושלים

מרחב תיכונן מקומי מפה יהודה

תוכנית מס' מי / 960 - ענוד

"ארץ קדם"

שטח מתחם תיכונן לתוכנית מתאר מקומית

מ.י. / 200

תשריף קנ. מ. : 500 : 1

בעל הקרקע :

מועל מקרקעי ישראל

ח' יפ 216, ירושלים 91361. פל. 02-5318888

היזמים :

גרשון ג'מו

מנעב ענוד ד.ג. האלח 99840, פל. 02-9913095

המתכנן :

דד - תן אורזבלות - תררי יעקב-ר. מס' 64674
תשרי 20 תשרי 2029, פל. 99513

תאריך :

22 - 12 - 2000
05 - 03 - 2001
20 - 03 - 2001
13 - 05 - 2001
18 - 07 - 2001
08 - 11 - 2001

Taba.GG.DWG

התימות

בעל הקרקע :

מועל מקרקעי ישראל



היזמים :

גרשון ג'מו

דד - תן אורזבלות - תררי יעקב

דד - תן אורזבלות - תררי יעקב

המתכנן :


דד - תן אורזבלות - תררי יעקב-ר. מס' 64674

תשרי 20 תשרי 2029, פל. 99513


תאריך :

22 - 12 - 2000
05 - 03 - 2001
20 - 03 - 2001
13 - 05 - 2001
18 - 07 - 2001
08 - 11 - 2001

מצב קיים

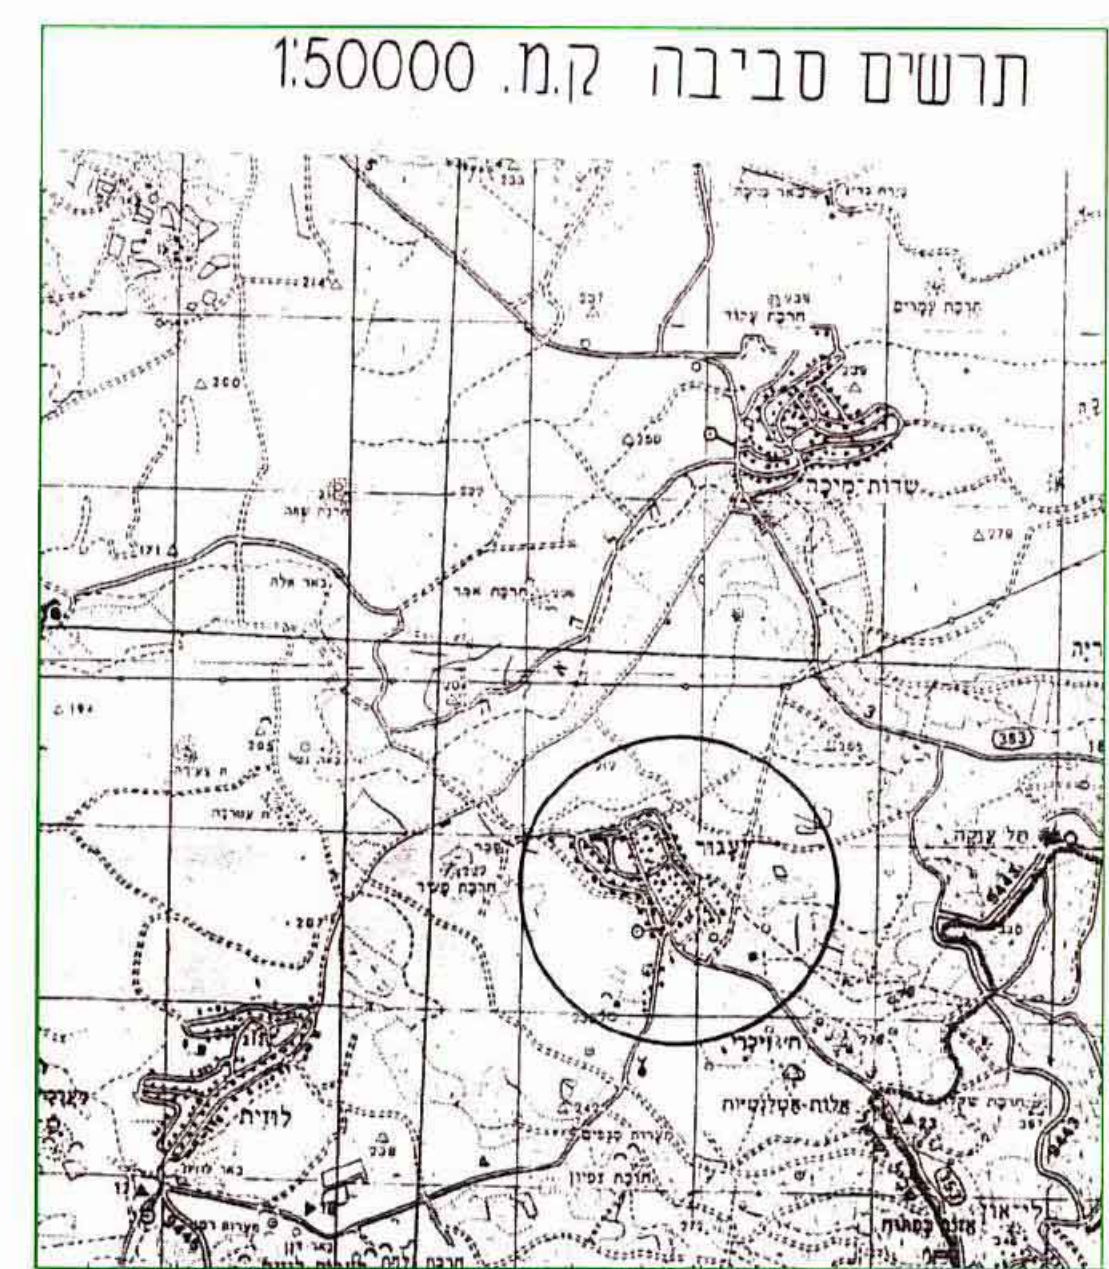


מקרא קיים	מקרא חדש
גבולות התוכנית	שטח היצור
שטח הקלא	מס' מורש' חדש
	דרך חדשה

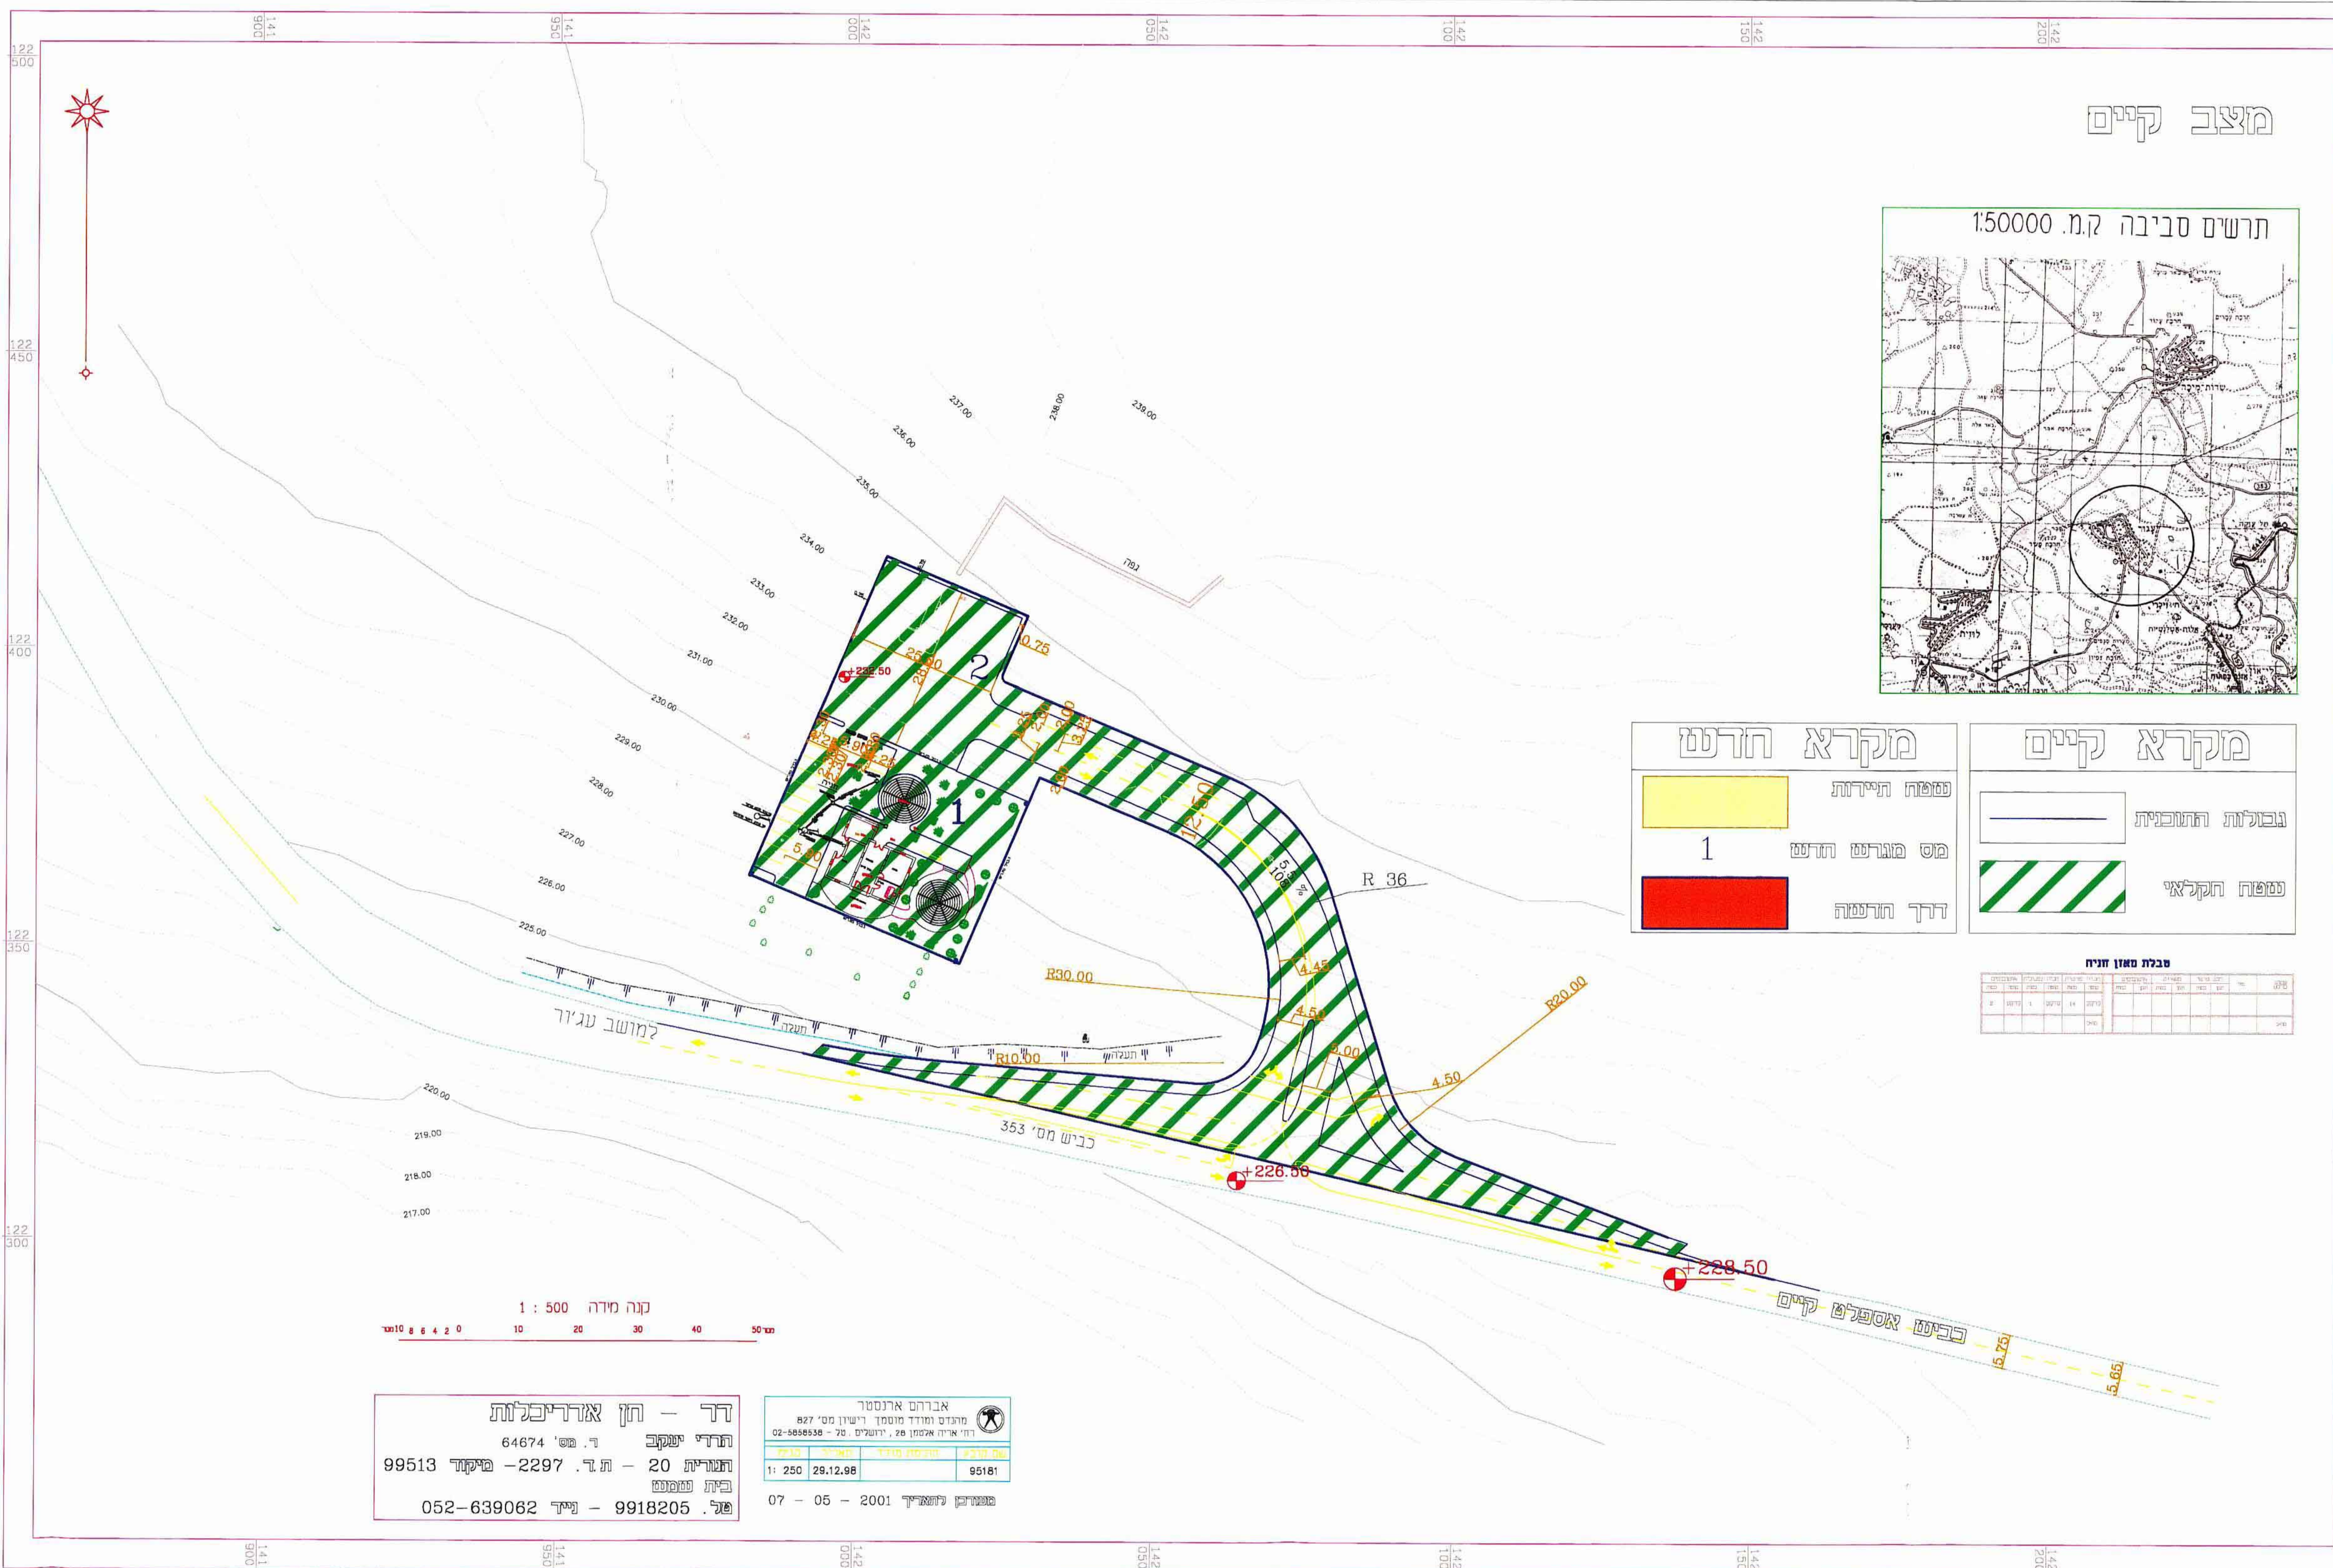

מצב מוצע

מצב קיים	מצב מוצע	הערות
מס' היצור	מס' היצור	הערות
34334	34334	
34332	34332	
34334	34334	
34334	34334	

יעד	שטח	מס' היצור	מס' היצור
מס' היצור	מס' היצור	מס' היצור	מס' היצור
36.2	1.087	36.2	1.087
63.8	1.013	63.8	1.013

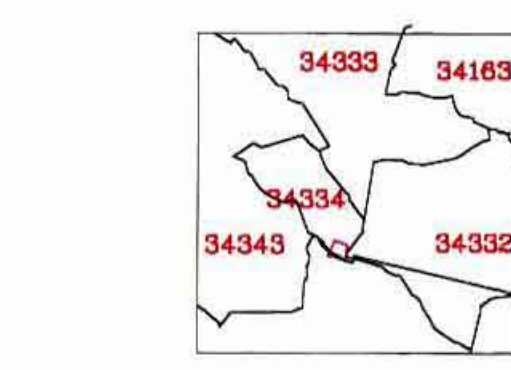

מפה טופוגרפית

חזו : ירושלים
נפח : ירושלים
מס' : מושב אגוד
מס' : 34334
שטח מורש' : כ- 10 דונם
הוכן ענוד : בעלים

השרה סביבה סח' חרד 20000
לא נכלל רשם




מס' היצור	מס' היצור	מס' היצור
1	2	3
12.12.00	12.12.00	12.12.00
2	3	4
28.03.01	28.03.01	28.03.01
28.03.01	28.03.01	28.03.01

יום
גרשון ג'מו
שם הפרויקט
ארץ קדם
מס' ת.ב.ע. 960
שם התכנית
נספח תנועה

קוד במחשב	מס' גיליון
1012-6.dwg	1012-1
מנה מידה	מנה מידה
1:500	30.11.00

צירובסקי אולגה
תכנית תנועה ותחבורה
CHERNOVSKY OLGA
TRANSPORTATION & TRAFFIC ENG.

שר משה דין 6/8, ירושלים, 97570
טלפון : 972-585483
פאקס : 972-54-839671

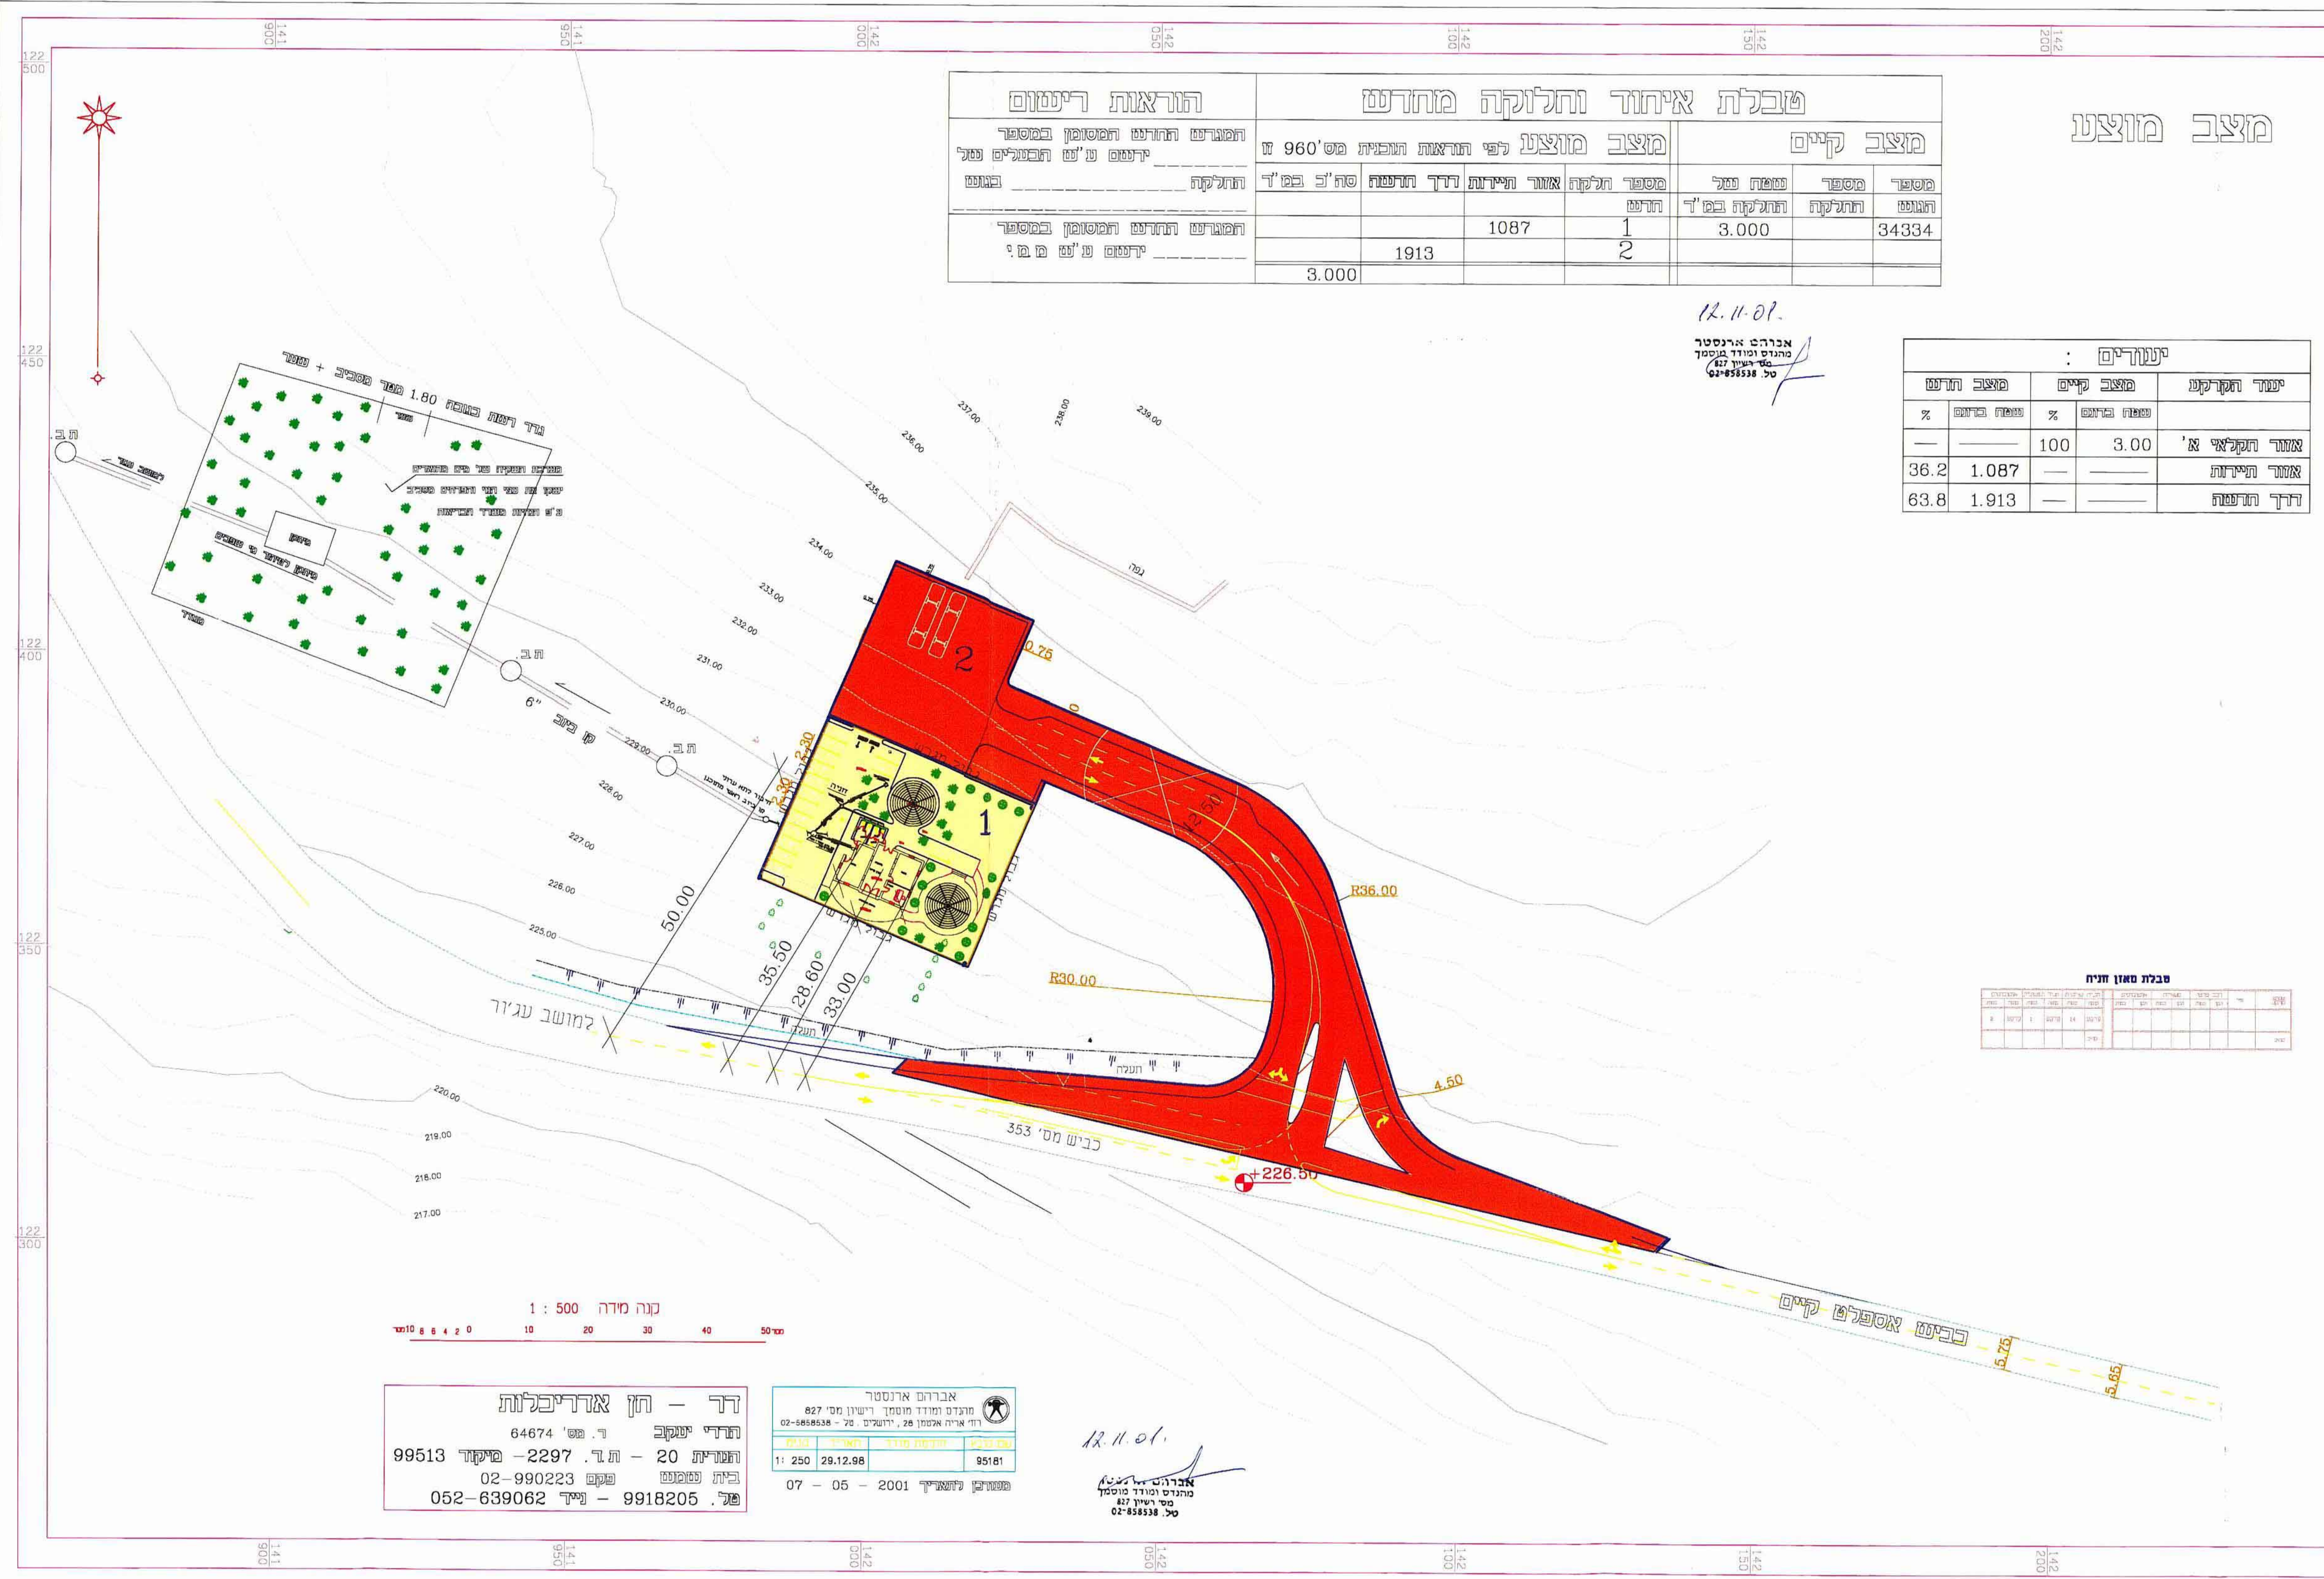

מס' היצור	מס' היצור	מס' היצור
1	2	3
28.03.01	28.03.01	28.03.01
28.03.01	28.03.01	28.03.01
28.03.01	28.03.01	28.03.01

צירובסקי אולגה
תכנית תנועה ותחבורה
CHERNOVSKY OLGA
TRANSPORTATION & TRAFFIC ENG.

שר משה דין 6/8, ירושלים, 97570
טלפון : 972-585483
פאקס : 972-54-839671

דד - תן אורזבלות - תררי יעקב
מס' 64674
תשרי 20 תשרי 2029, פל. 99513
תשרי 20 תשרי 2029, פל. 99513
תשרי 20 תשרי 2029, פל. 99513