

מרחב תכנון מקומי ירושלים
תכנית מס' 2920 א'

שינוי מס' 1/92 לתכנית מס' 2920
(שינוי תכנית מתאר מקומית)

תשריט
קנה מידה 1:250

חתימות:

מגישי התכנית:

יששכר שלמה ת.ד. 05547223
רח' דוסתאי 7 י-ם



בעלי הקרקע:

מנהל מקרקעי ישראל


97-03-06

המתכנן:


מ.רוזנבאום-אדריכלות ועיצוב פנים
ת.ד. 85 מעלה אדומים

מיקאל רוזנבאום
אדריכלות ועיצוב פנים
ת.ד. 85 מעלה אדומים
טלפון 02-345285

תאריך: 20.02.97

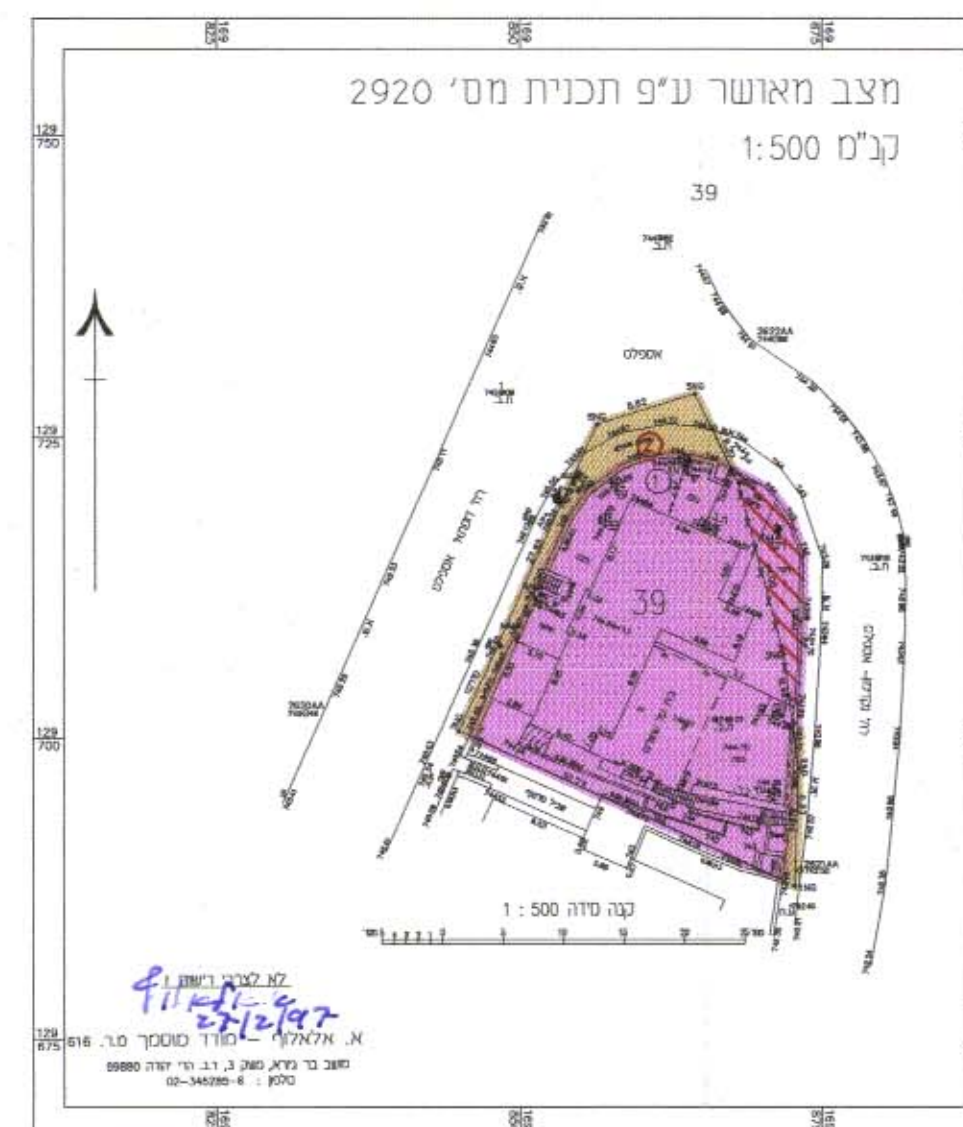


מקרא מצב מאושר

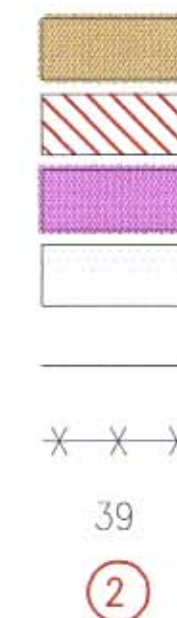

דרך קימת מאושרת
דרך לביטול
אזור מגורים 1
בנין קיים
גבול חלקה קיימת
גבול חלקה לביטול
מס' חלקה קיימת
מס' מגרש חדש

מצב חדש
קנ"מ 1:250

מס' סידורי ים\96\9051

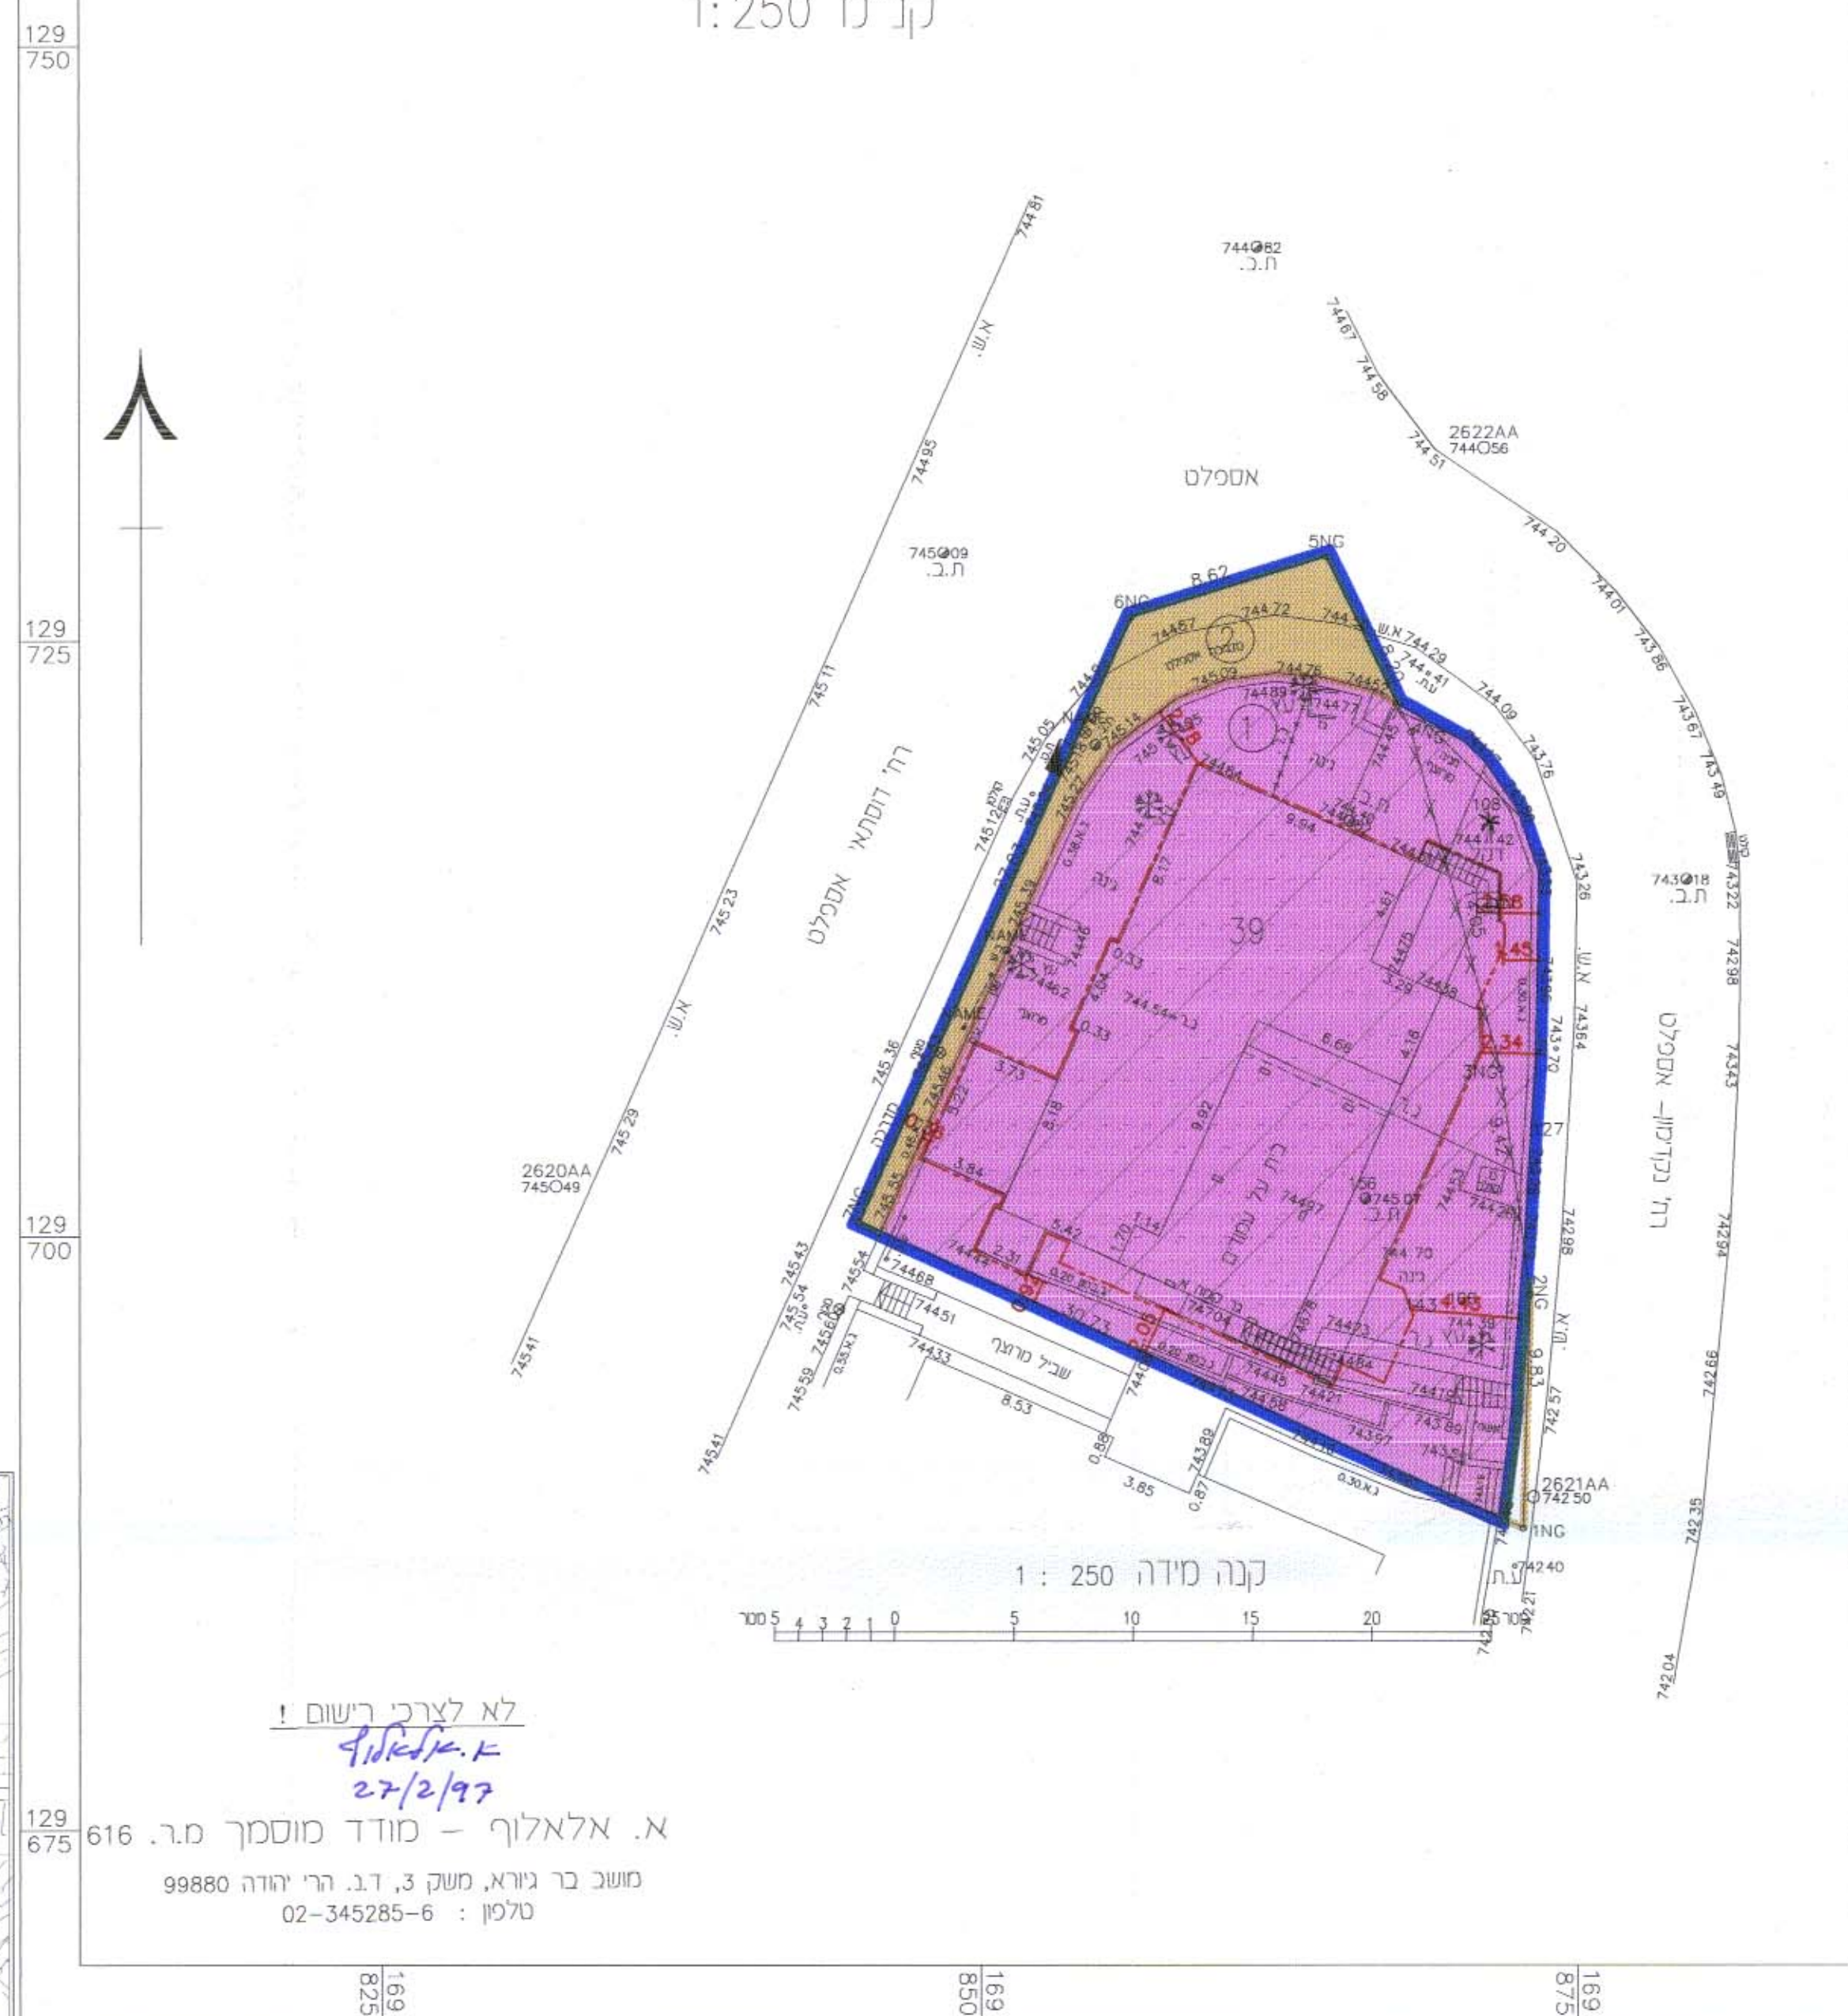

לא לצרכי רישום!
א.אלאוף
27/2/97

א.אלאוף - מודד מוסמך מ.ר. 616
מושב בר גיורא, משק 3, ד.ב. הרי יהודה 99880
טלפון: 02-345285-6

מקרא מצב חדש

