מקרא מצב חדש

- גבול התכנית
- אזור תעשיה
- בנין בבניה
- מספר מגרש ע"פ תכנית מס' 3760א
- קו בנין עילי לתוספת קומה חלקית

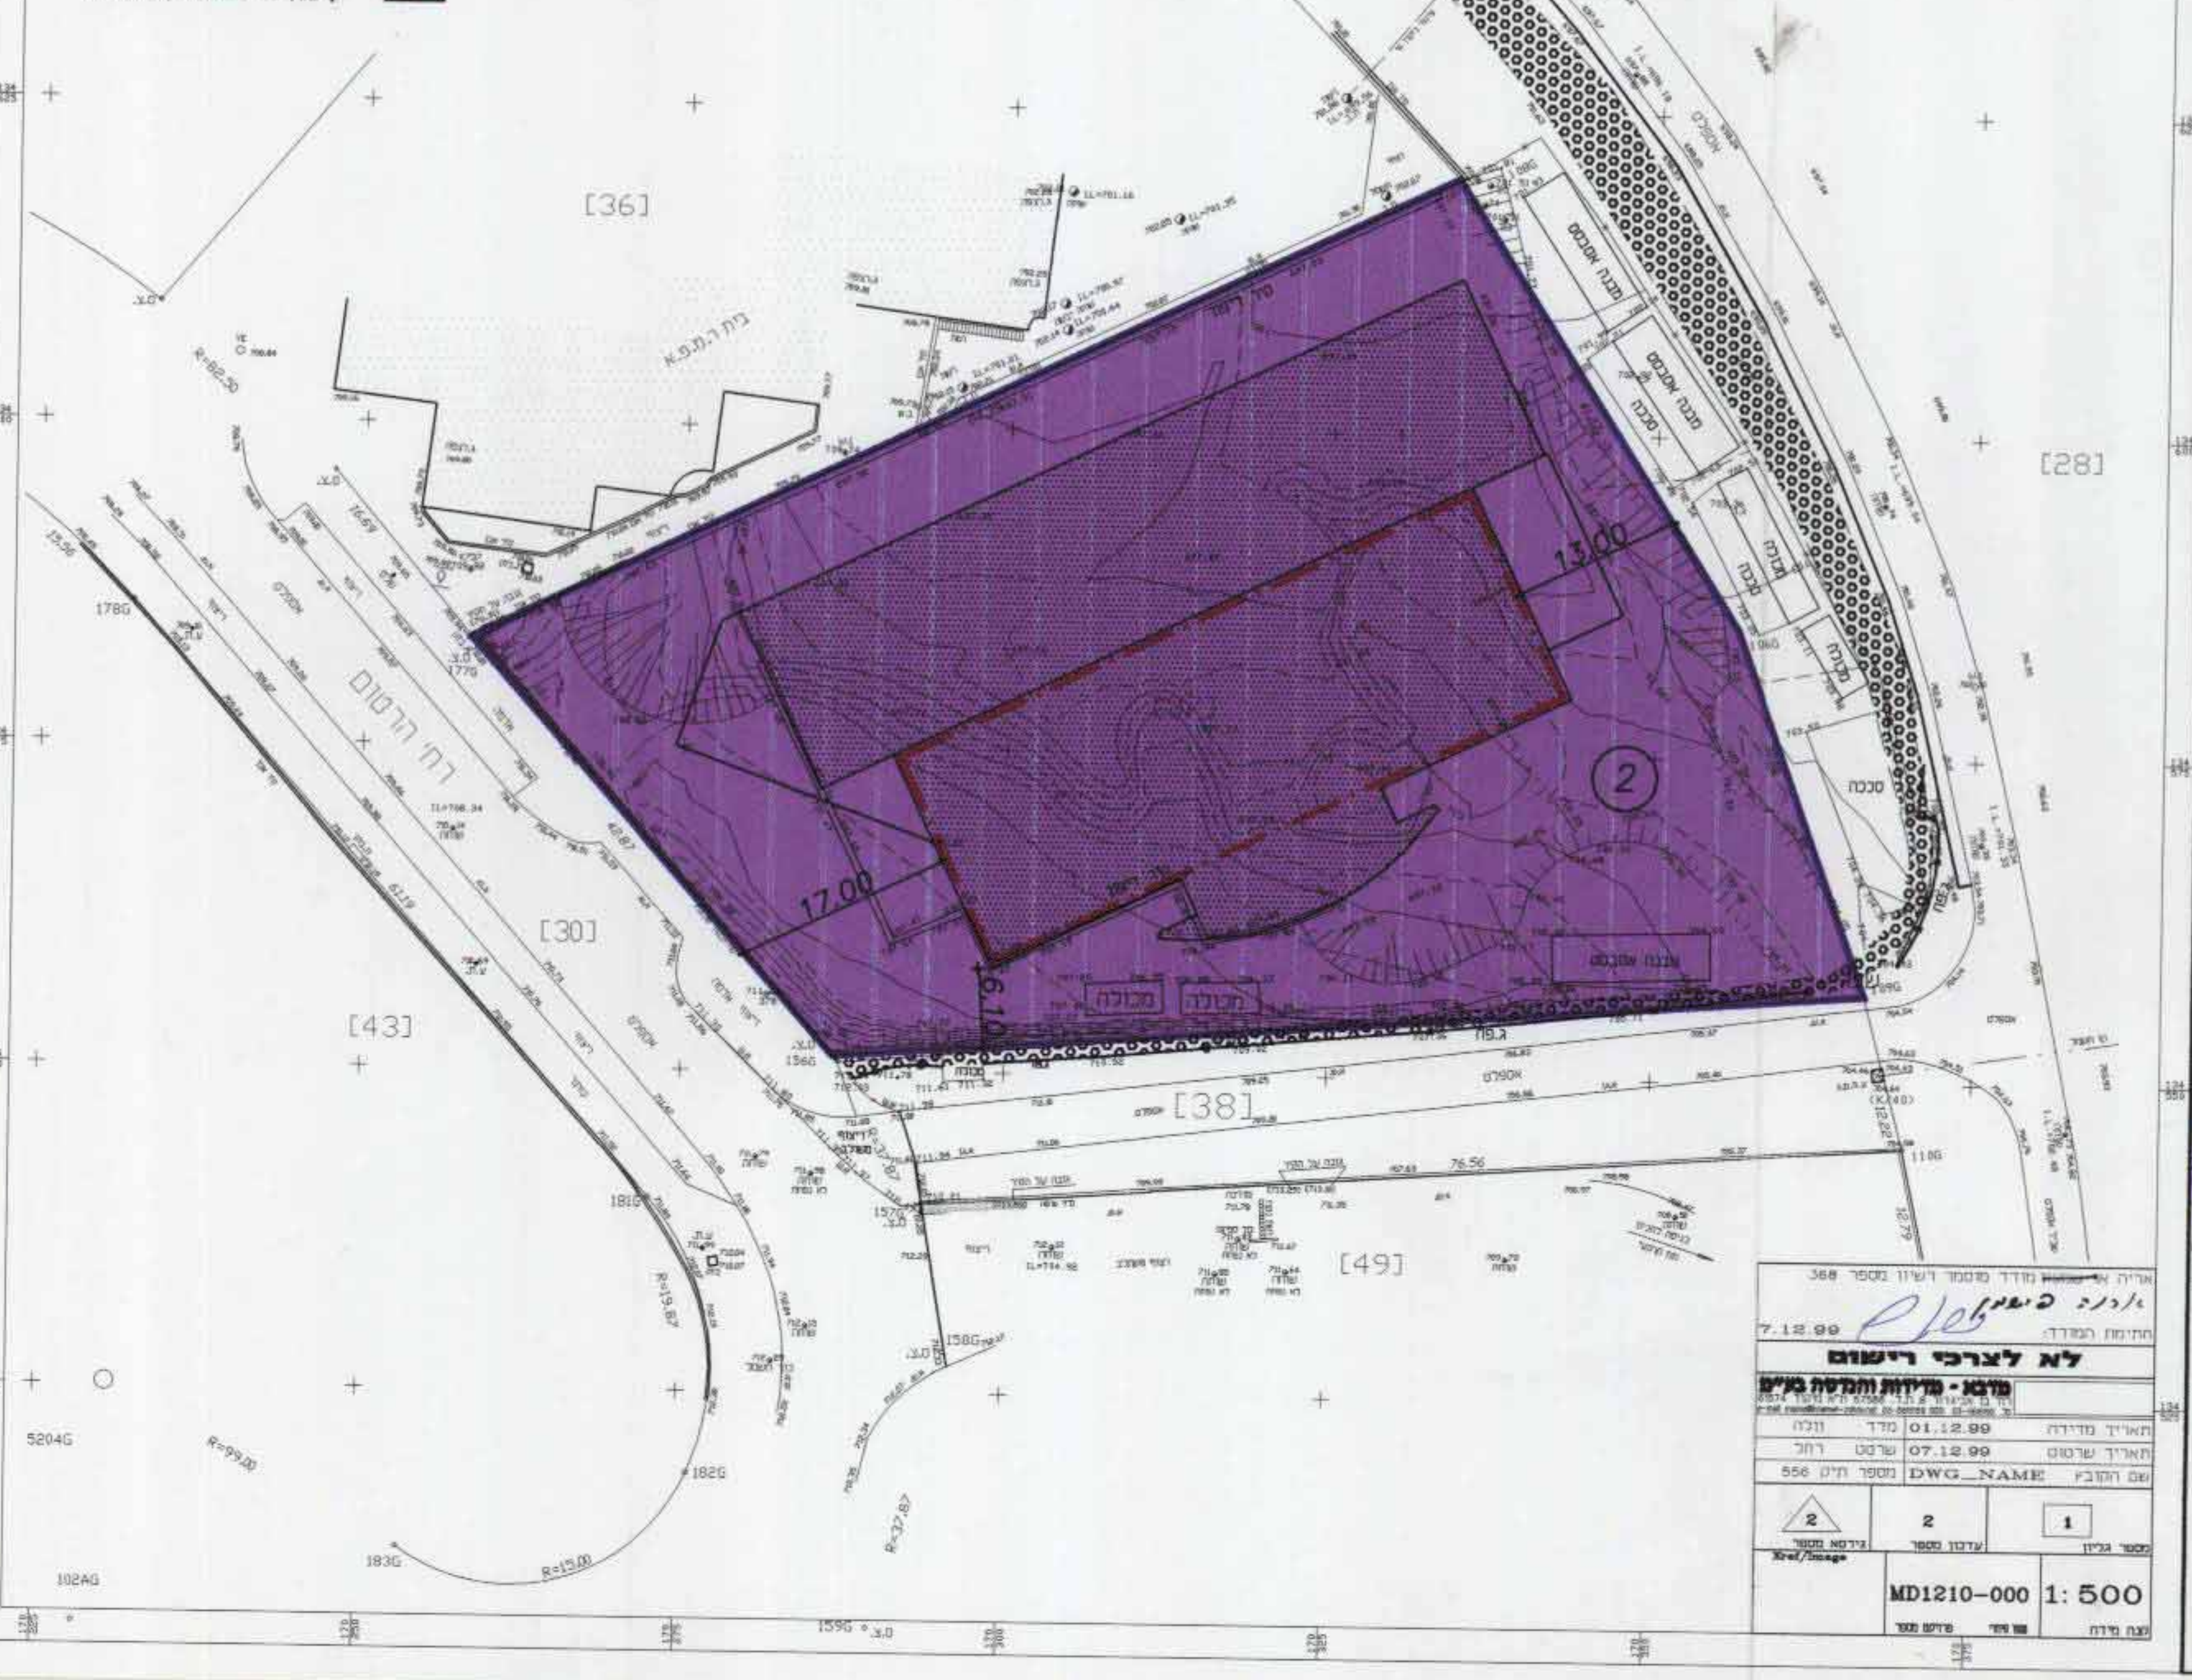

אריה אלשטיין מודד מוסמך ורשיון מספר 368	
חתימת המודד:	7.12.99

לא לצרכי רישום

מדבא - מדידות והנדסה בע"מ

תאריך מדידה	01.12.99	מודד	וולה
תאריך שרטוט	07.12.99	שרטט	רחל
שם הקובץ	DWG_NAME	מספר תיק	556

מספר גליון	עדכון מספר	גירסא מספר
1	2	2

קנה מידה	מספר פרויקט	Xref/Image
1: 500	MD1210-000	

מחוז ירושלים
מרחב תכנון מקומי ירושלים
תכנית מס' 7384
שינוי מס' 1/2000 לתכנית מס' 3760א

תשריט

קנ"מ 1 : 500

תרשים ממפת גוש 1:2500

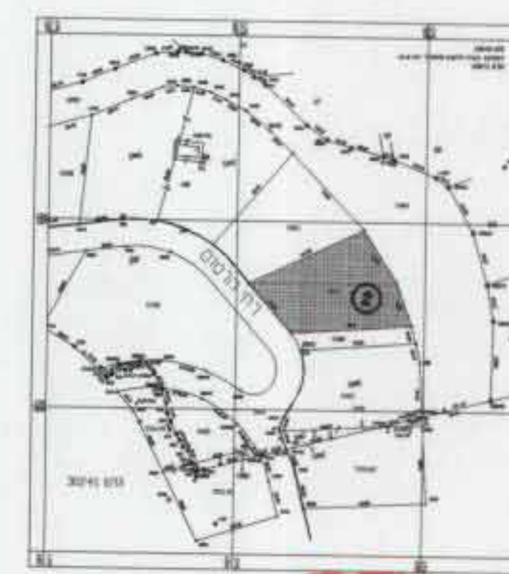

משרד הפנים מחוז ירושלים
אישור תכנית מס' 7384
הועדה המחוזית החליטה לאשר את התכנית
בישיבה מס' 6/00 ביום 4.6.00
יו"ר הועדה
סמנכ"ל תכנון

משרד הפנים מחוז ירושלים
הפקדת תכנית מס' 7384
הועדה המחוזית החליטה להפקיד את התכנית
בישיבה מס' ביום
יו"ר הועדה

חתימות בעל הקרקע :

מ.מ.י.

חתימות מגיש התכנית :

אי סי איי טלקום (1990) יצוא בע"מ
כתובת : רח' הסיבים 30, פתח-תקוה 49130
טלפון : 03-9266555

אי סי איי טלקום (1990) יצוא בע"מ

חתימות המתכנן :

ספקטור - עמישר מתכננים
א.ספקטור, מ.עמישר, נ.רסקין
כתובת : רח' דוד דור ודורשיו 6, ירושלים
טלפון : 02-5661671

א. ספקטור מ. עמישר מתכננים (1993) בע"מ

תאריך : 27.01.2000