מחוז ירושלים

מרחב תכנון מקומי ירושלים

תכנית מס' 6010

שינוי מס' 1/98 לתכנית מס' 2185

שינוי מס' 1/98 לתכנית מס' 2161

תשריט

ק.מ. 1:100

שטח התכנית : 0.440 ד"

בעל הקרקע :

החברה לשיקום ולפיתוח הרובע היהודי
בעיר העתיקה בירושלים, בית רוטשילד
כבר בתי מחסה הרובע היהודי בירושלים
ת.ד. 14012 ירושלים

החברה לשיקום ולפיתוח הרובע היהודי בעיר העתיקה בירושלים בע"מ

מגיש התכנית :

תהילה ברלנד ת.ז. 001433572
רחוב החומה השלישית 14 ירושלים

משרד הפנים מחוז ירושלים
אישור תכנית מס' 6010
הועדה המחוזית החליטה לאשר את התכנית
בישיבה מס' 1/99 ביום 10.1.99
סמנכ"ל תכנון

המתכנן :

גדעון חרלפ, אדריכל יפו 85 ירושלים
טל: 02-6233869, פקס: 02-6233872

תאריך :

מקרא

מצב חדש

גבול התכנית :

איזור מגורים :

בנין קיים :

גבול גוש תכנון :

מספר גוש לתכנון : 09

קו בנין מירבי לתוספת :

תרשים סביבה

קנ"מ 1:2000

מקום : ירושלים - העיר העתיקה
הרובע היהודי

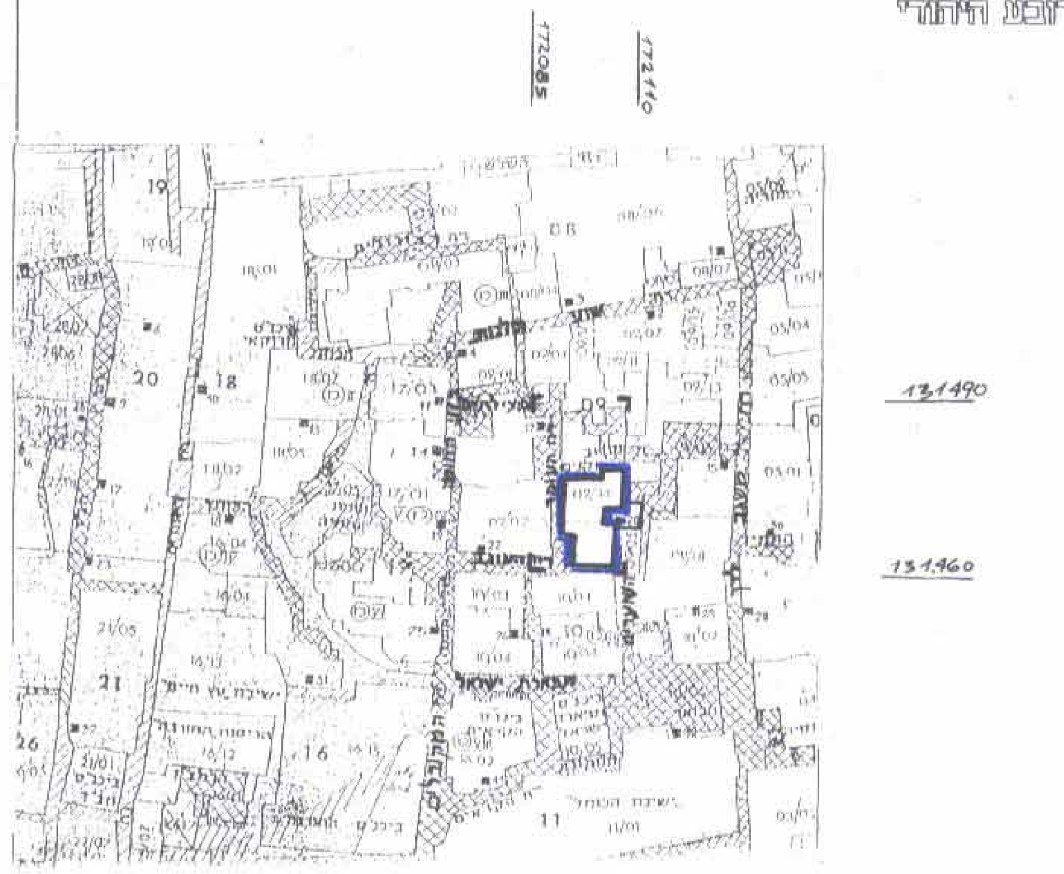

מצב חדש קנ"מ 1:100

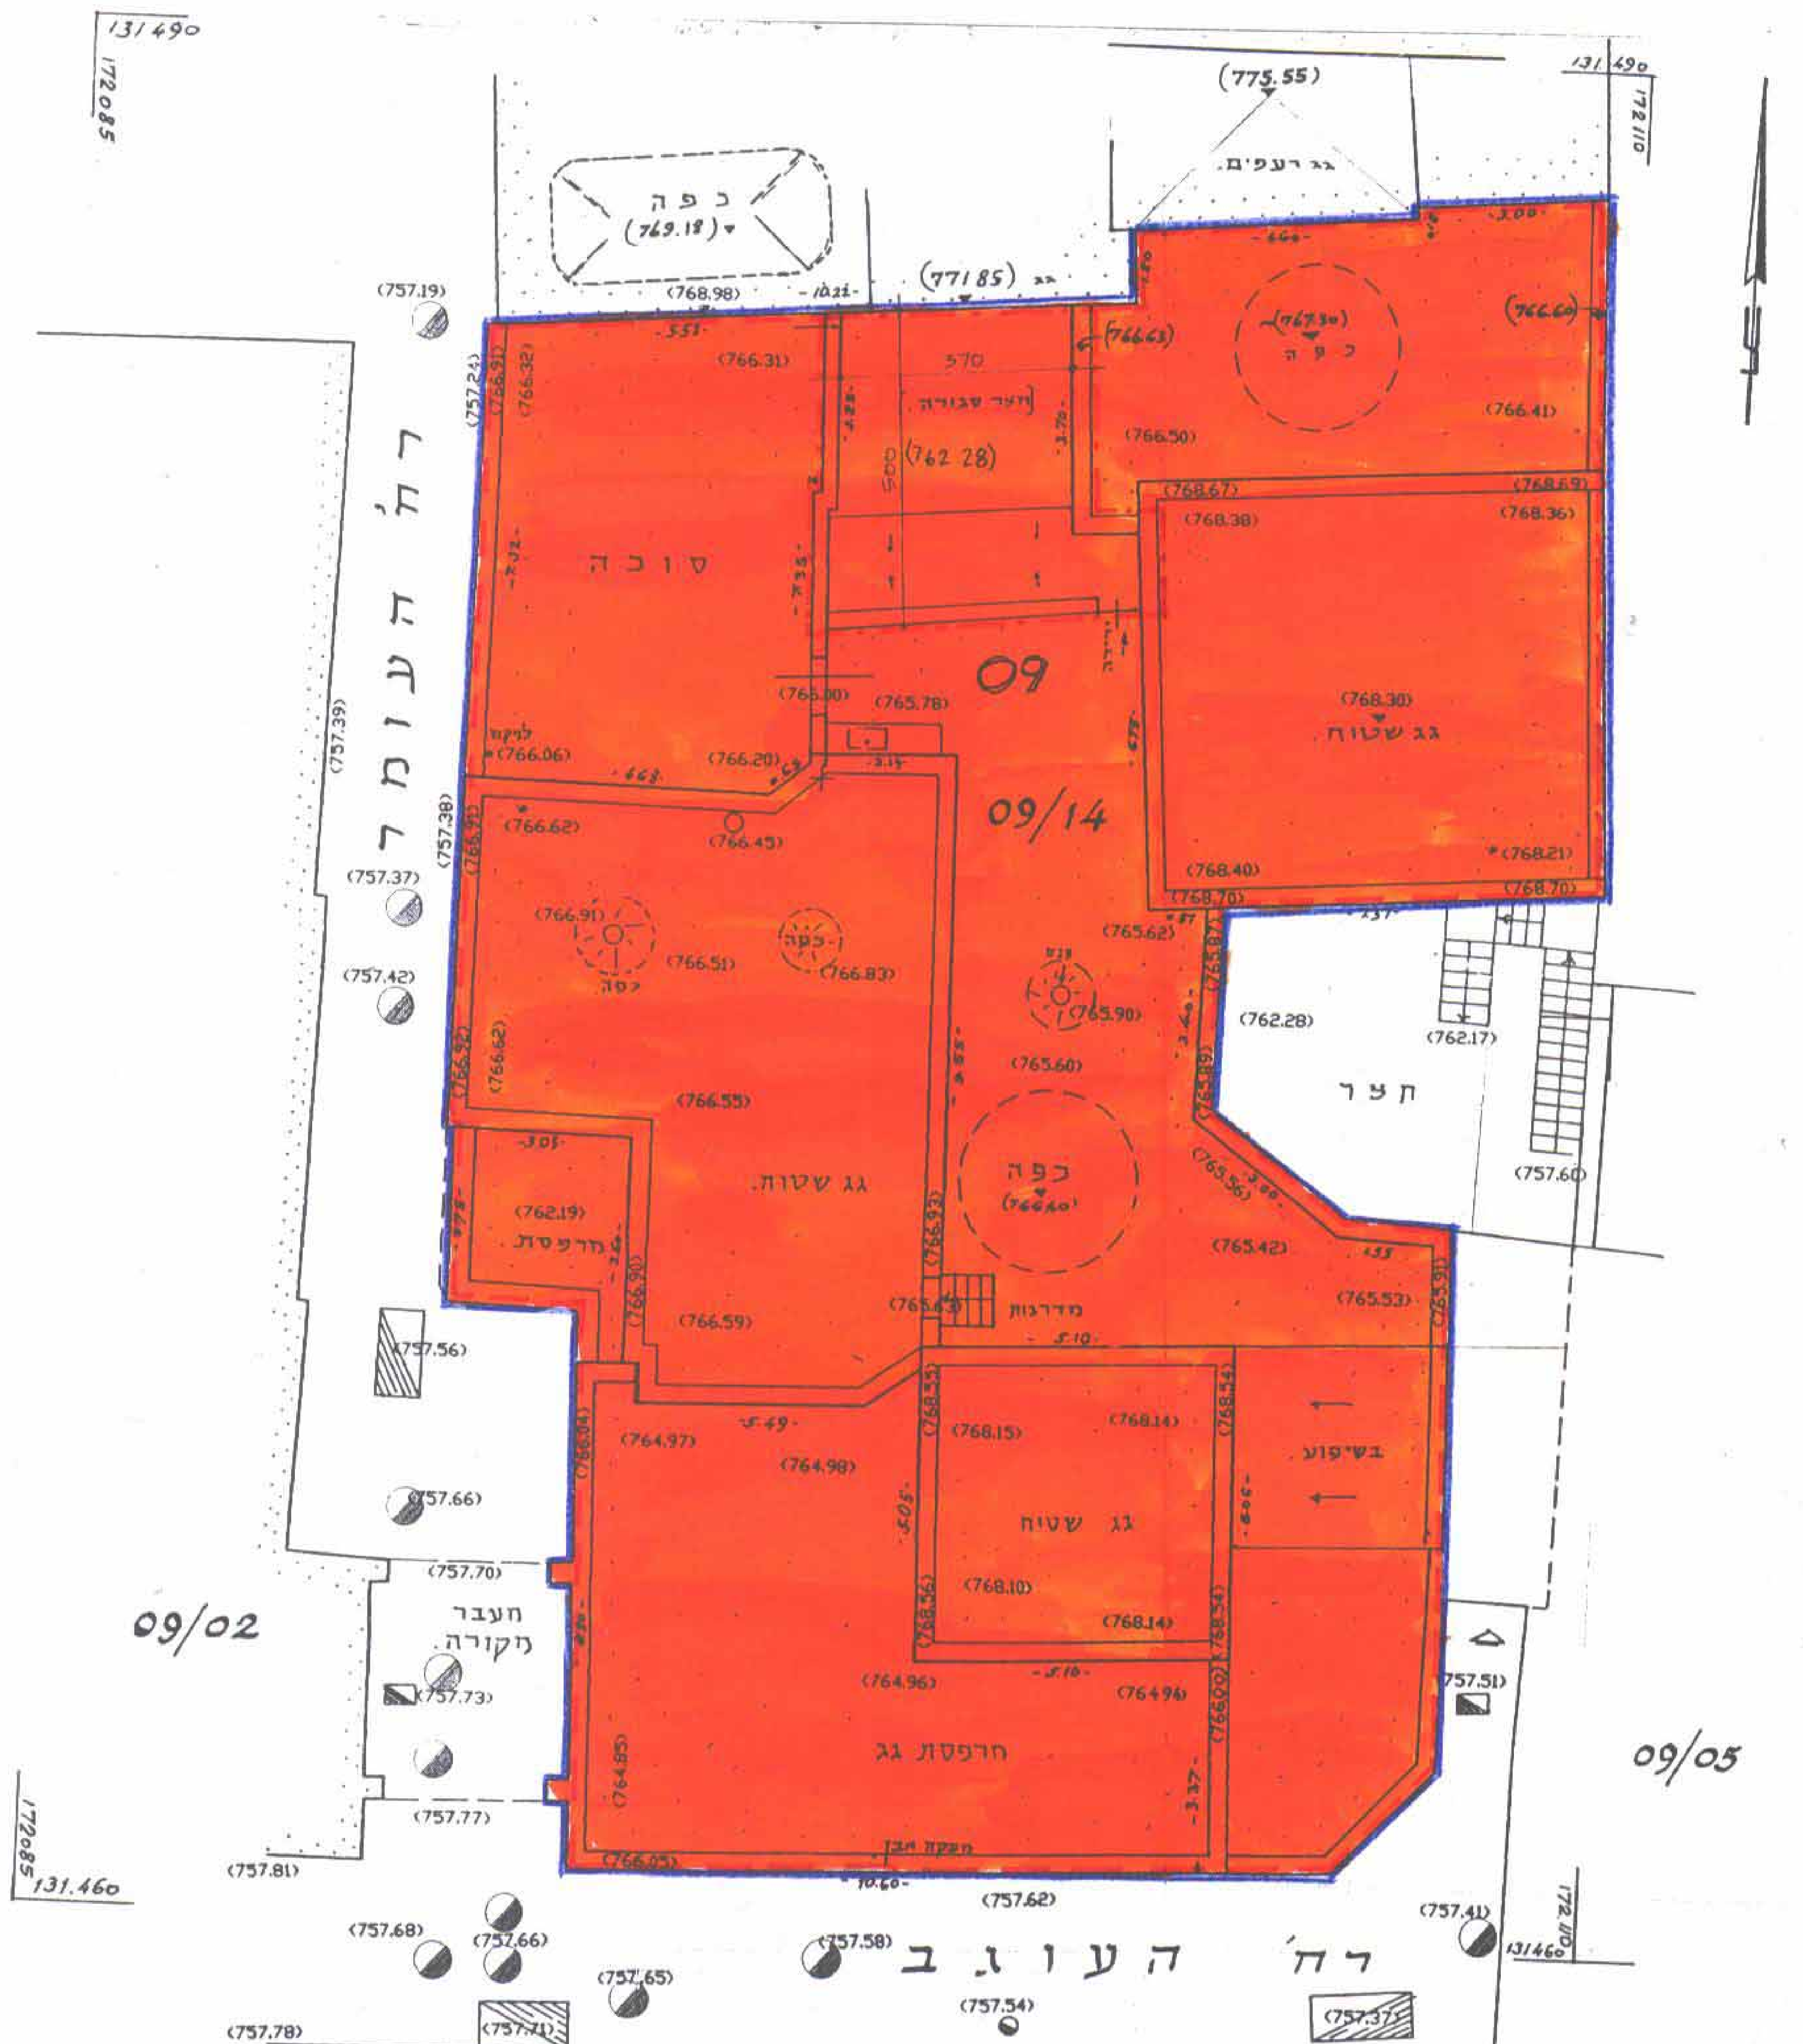

הערה.
1. הגבהים קשורים לנק. עירונית
בשער יפו. מס' 177
וגובהה: 770.932+

המודד המוסמך

ירושלים: 6.6.97

ציון שרון, מודד מוסמך, מס' רשיון 403 רח' עבדיה 9 טל: 02-6215094