

מחוז ירושלים
מרחב תכנון מקומי ירושלים

תכנית מס': 9005
שינוי מס': 23/02 לתכנית המתאר המקומית לירושלים
ושינוי מס': 1/02 לתכנית מס' 1866
(שינוי תכנית מתאר מקומית)
"תכנית מתאר מפורשת"

תשריט
קנ"מ: 1:250

חתימת בעלי הקרקע ומגישי התכנית:




משרד תכנון ופיקוח
ירושלים
אישור תכנית מס' 9005
הועדה המחוזית לתכנון ולבנייה
בשיתוף עם משרד הפנים
הרשות המקומית

- | | |
|---|-------------------------------|
| חב' סמינר בנות תורה
ע"י הרב שלום ברודי
ס. מורחבת 129 י-ם
טל. 5819611 | ת.ז. 013650957
טל. 5819611 |
| אמריקון פרינדיס אוף בנות תורה
ע"י הרב לייבל שרפמן
ס. מורחבת 138 י-ם
טל. 5322446 | ת.ז. 302020433
טל. 5322446 |
| אגודת בנין ותקומה
ע"י הרב דב שורצמן
רח' אופירה 16 י-ם
דיאגו קלור
רח' אופירה 16 י-ם
טל. 5326091 | ת.ז. 028149037
טל. 5816685 |
| שרון רובין
רח' אופירה 16 י-ם
משה בלוי
רח' אופירה 16 י-ם
טל. 5816193 | ת.ז. 303781355
טל. 5326091 |
| ראובן קרישבסקי
רח' אופירה 16 י-ם
בנימין שיף
רח' אופירה 16 י-ם
טל. 5817469 | ת.ז. 028149037
טל. 6476064 |
| לאה רנדלסמן
רח' אופירה 16 י-ם
משה פרישמן
רח' אופירה 16 י-ם
טל. 5818167 | ת.ז. 59462
טל. 5816595 |
| יהודה בן יהודה
רח' אופירה 16 י-ם
טל. 5819453 | ת.ז. 5165901
טל. 5817469 |
| | ת.ז. 13466
טל. 5818167 |
| | ת.ז. 5354549
טל. 5823004 |
| | ת.ז. 5121075
טל. 5819453 |

חתימת המתכנן:

נפתלי פלינק
עזריאל 1 י-ם
טל. 6510482


תאריך:

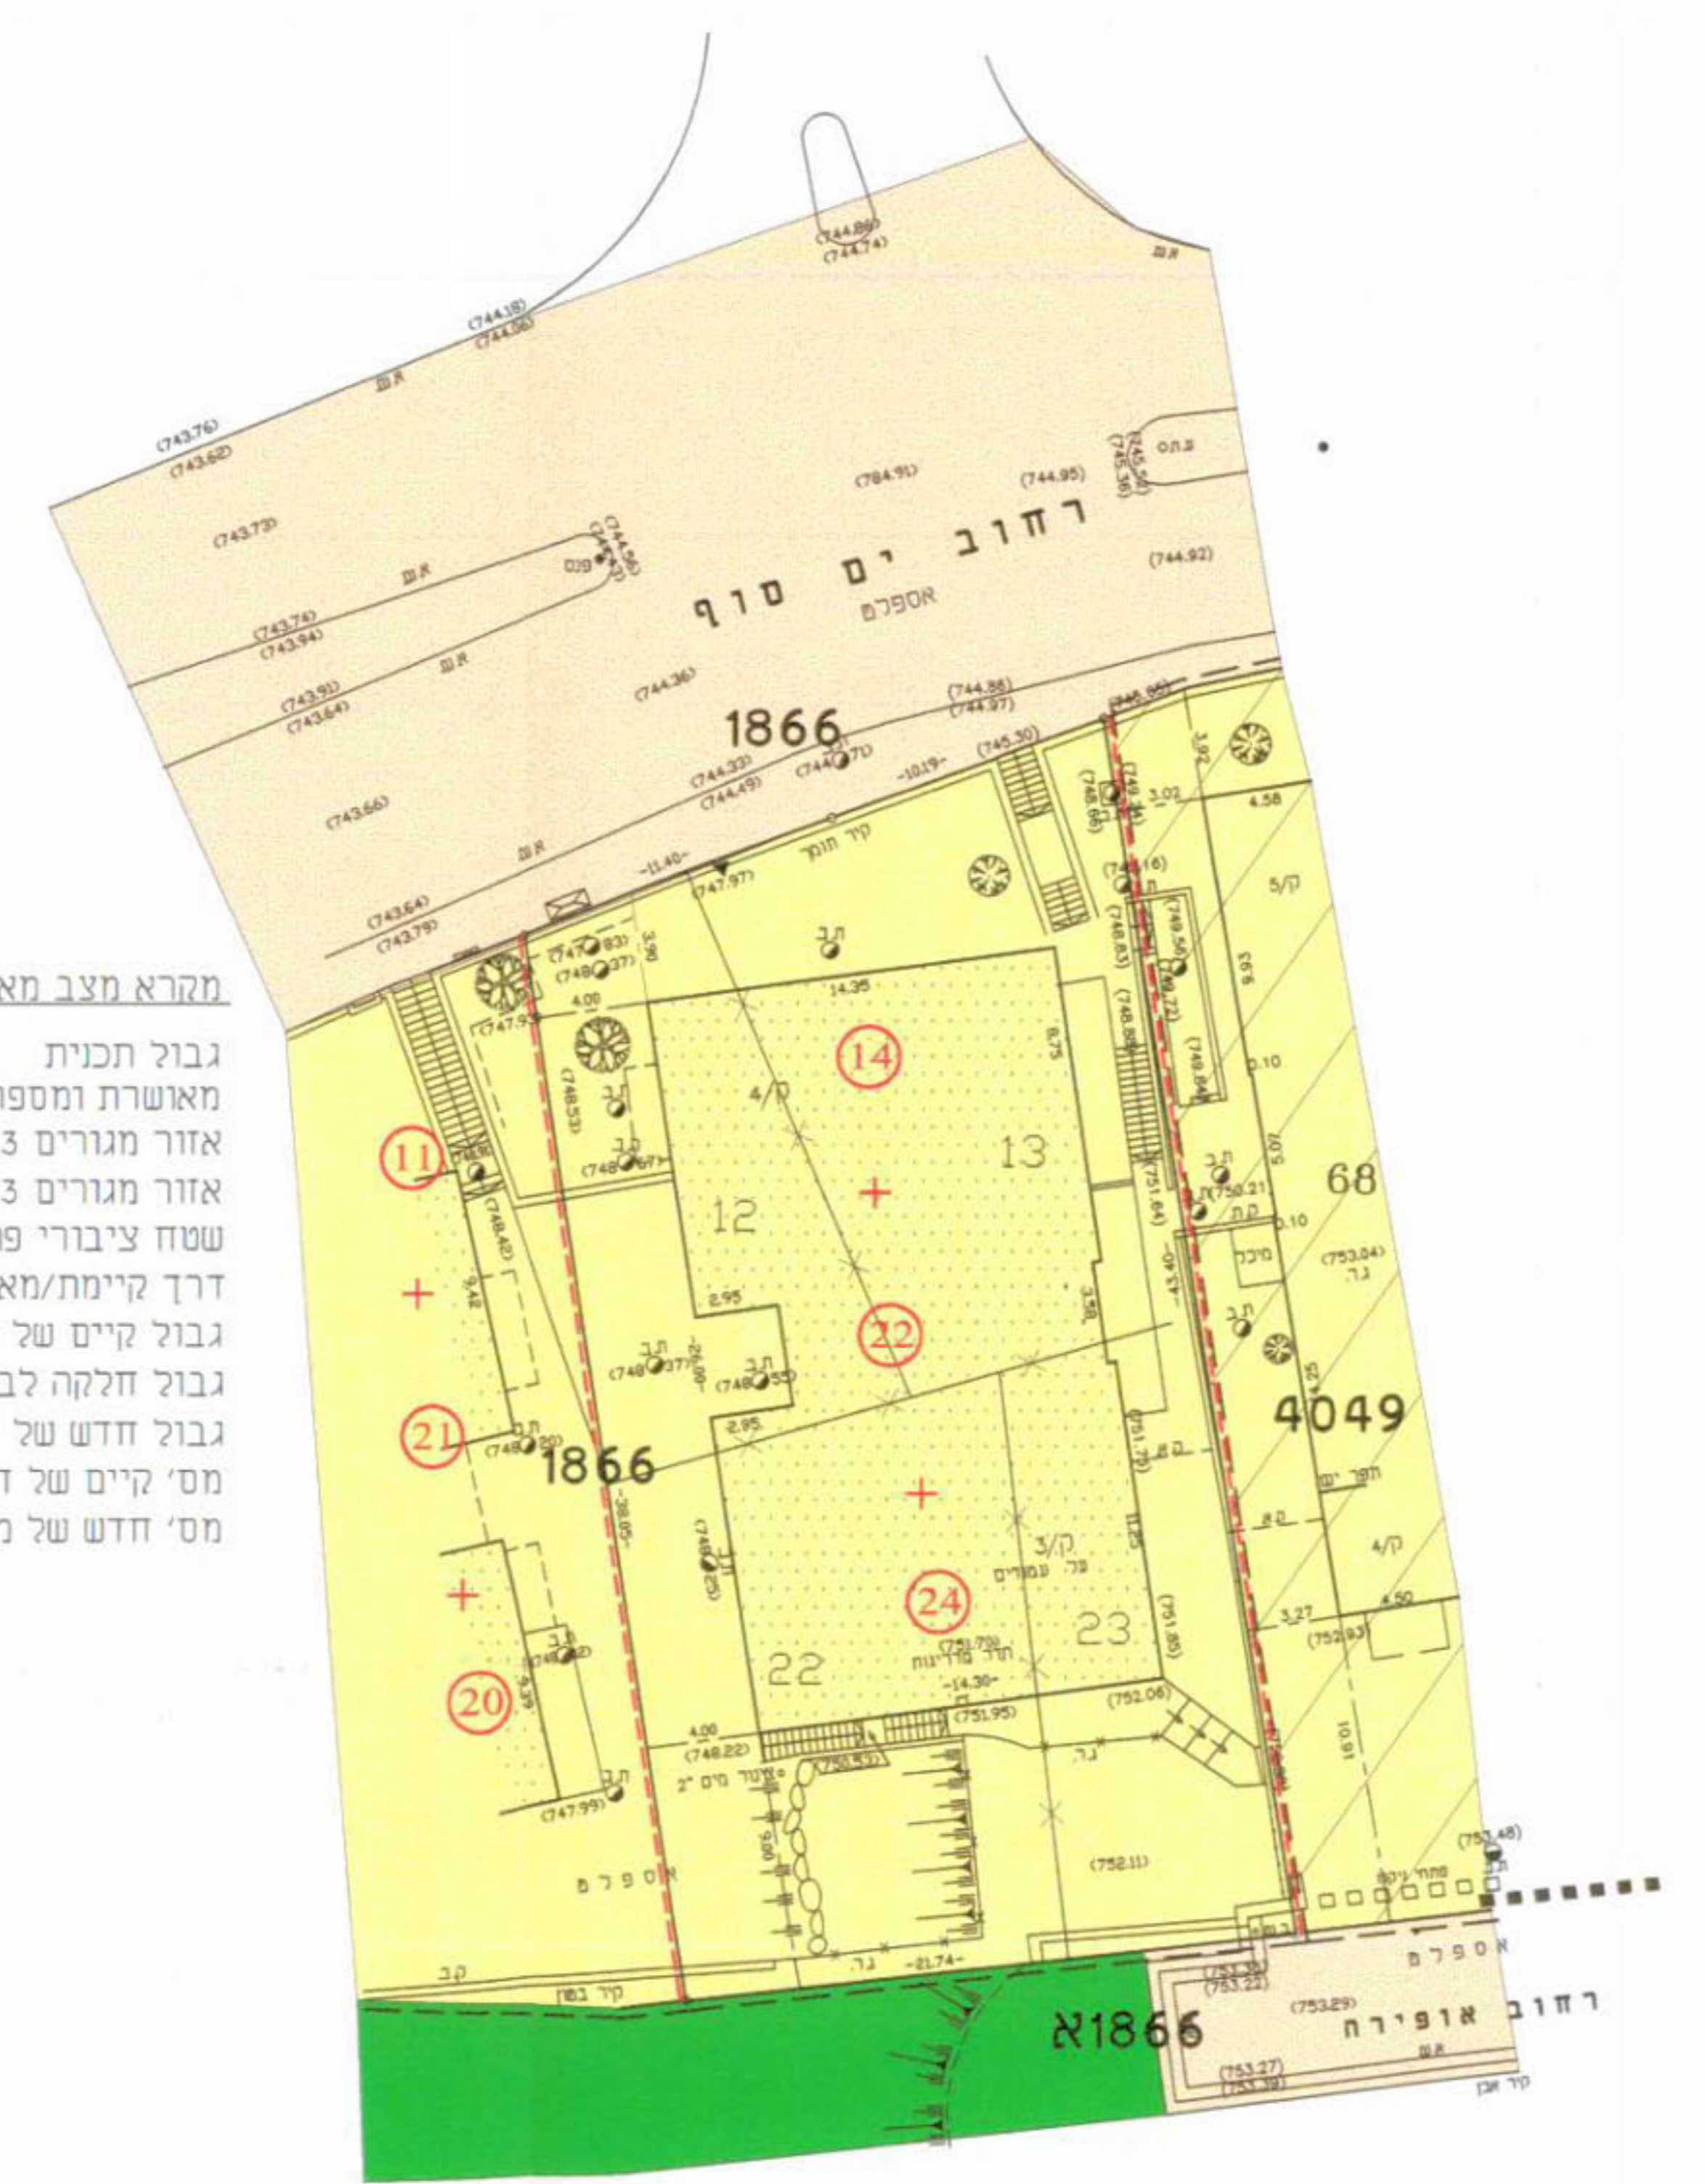

מקרא מצב מאושר
גבול תכנית
מאשרת ומספרה
אזור מגורים 3
אזור מגורים 3 מיוחד
שטח ציבורי פתוח
דרך קיימת/מאשרת
גבול קיים של חלקה
גבול חלקה לביטול
גבול חדש של מגרש
מס' קיים של חלקה
מס' חדש של מגרש

מצב מאושר
קנ"מ. 1:250

נפה ירושלים מחוז ירושלים
מקום: ירושלים
שכונה: סנהדריה
רחוב: אופירה 16
גוש מס': 30244
חלקה מס': 67
השטח: 0.890 ד.מ.

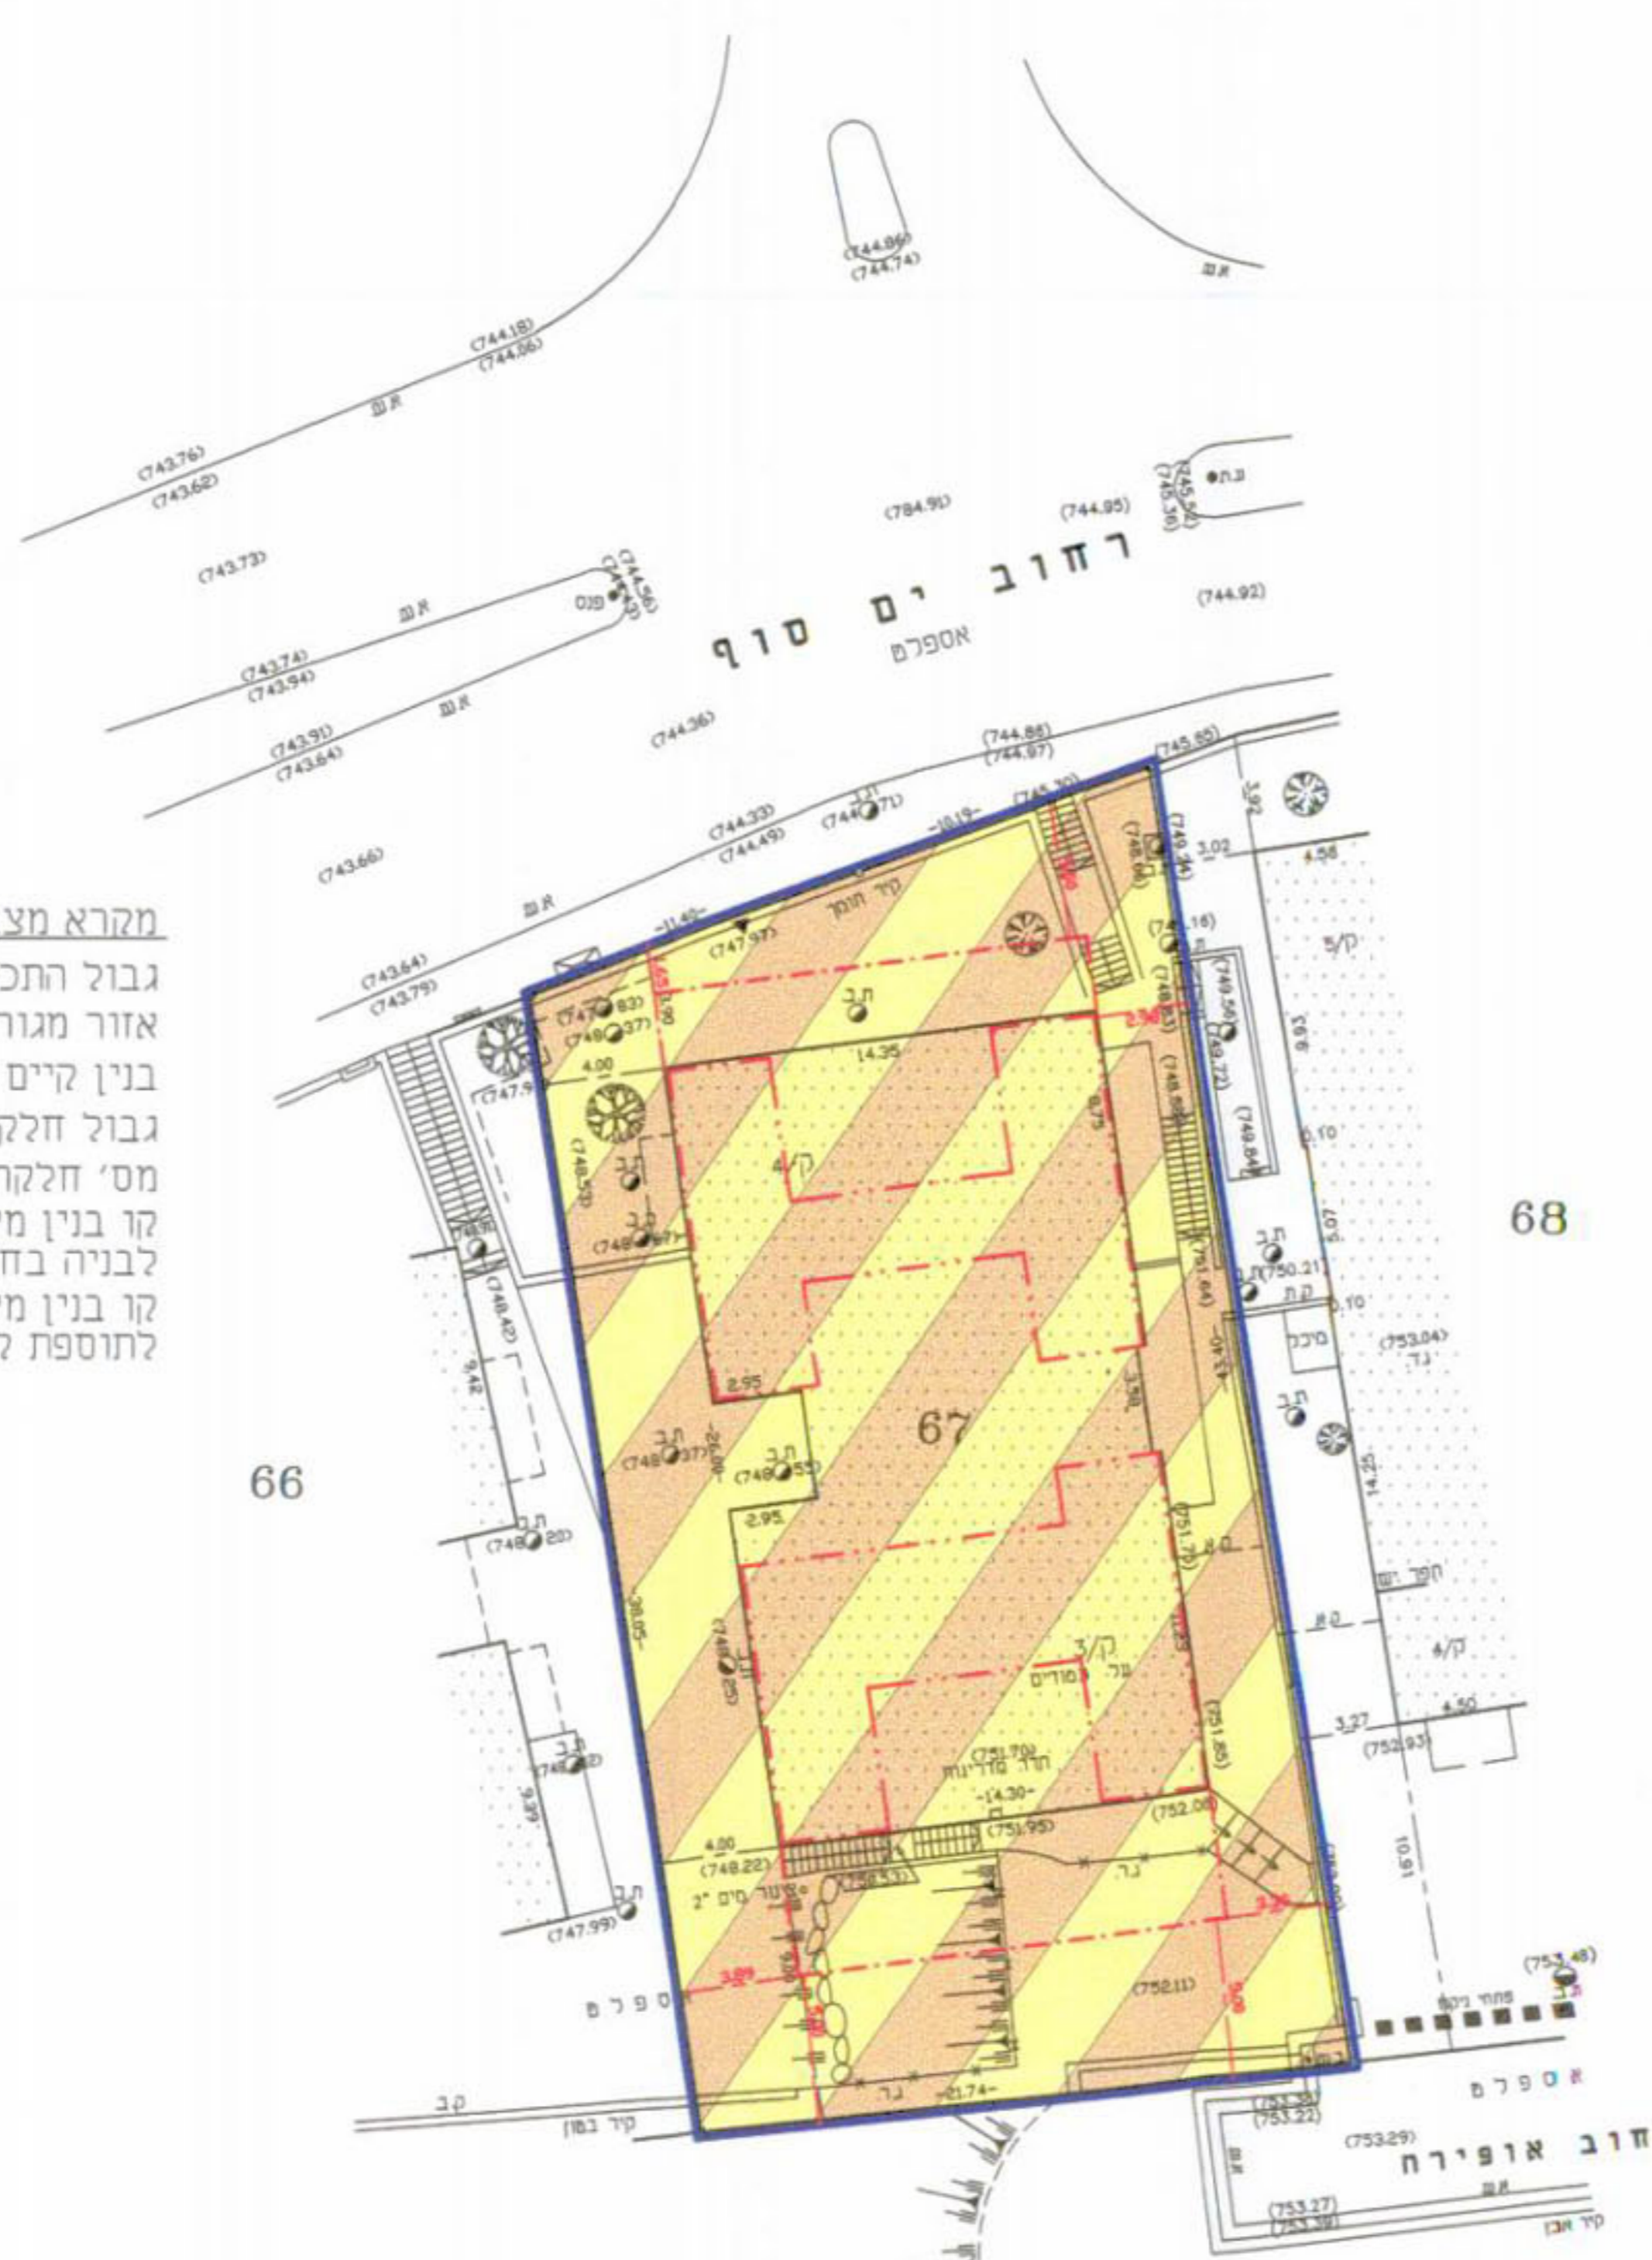

מקרא מצב חדש
גבול התכנית
אזור מגורים מיוחד
בנין קיים
גבול חלקה
מס' חלקה
קו בנין מירבי
קו בנין בחזיתות הבנין
לתוספת קומה

מצב חדש
קנ"מ. 1:250

תרשים מקום 1:1250



תרשים סביבה 1:5000



ציון שרון מודד מוסמך
רח' סנהדריה 9 ירושלים
טל. 02-6245094

הערות
1. המספרים בסוגריים - נברים אבסורדיים
2. הגברים קשורים לנקודה עירונית מס' 70 = 777.362
3. רשת הקורדינאטות מבוססת על נקודות י"מ/1916, י"מ/1917
תמונה: 15.12.04
רשיון מס' 403 רחוב סנהדריה 9 02-6245094