

מחוז ירושלים

מרחב תכנון מקומי

הראל

תחום שיפוט מוניציפאלי-קרית יערים
תכנית מתאר מקומית
הל/247

בניין המועצה המקומית קרית יערים
שינוי לתכנית מס' מי/232/א'

יזומי ומגישי התכנית: המועצה המקומית קרית יערים
רחוב הגר"א קרית יערים. טל: 02-5332735.

עורכי התכנית: "גיל - עד" תכנון בניין ערים.
בני תורה 94 ת.ד. 2243 רכסים 20496. טל: 04-9040359.

בעלי הקרקע:
חלקה 126- המועצה המקומית קרית יערים
רחוב הגר"א קרית יערים. טל: 02-5332735.

חלקה 124- מיכאל סורוצקין.
טעל טסון 106 א' קרית יערים, טל: 02-5341512.

חלקה 121- ישיבת כתר דוד.
רחוב הגר"א 7 קרית יערים. טל: 02-5700524.

גוש: 29536.
חלקות: 126, 124, 121.

חלקי חלקות: 158, 120, 159.

שטח התכנית: 2,269 מ"ר.
קנה מידה: 1:250.




מיקרא	
	גבולות התכנית
	גבול חלקה
	מספר חלקה ומגרש מאושר
	קו בניין
	אזור מגורים
	שטח למוסדות ציבור
	שטח למבני הולכי רגל
	שטח למבני ציבור
	דרך מאושרת
	קווי בניין
	רוחב זכות הדרך במטרים

חלקה	שטח	שטח ממוצע	שטח ממוצע
121	0.513	0.513	0.513
124	0.503	0.503	0.503
126	0.502	0.502	0.502

חלקה	שטח	שטח ממוצע	שטח ממוצע
121	0.513	0.513	0.513
124	0.503	0.503	0.503
126	0.502	0.502	0.502


קרית יערים
גוש: 29536.
חלקות: 121, 124, 126.
הוכן עבור: המועצה המקומית קרית יערים.
קנה מידה: 1:250.

חלקה	שטח	שטח ממוצע	שטח ממוצע
121	0.513	0.513	0.513
124	0.503	0.503	0.503
126	0.502	0.502	0.502

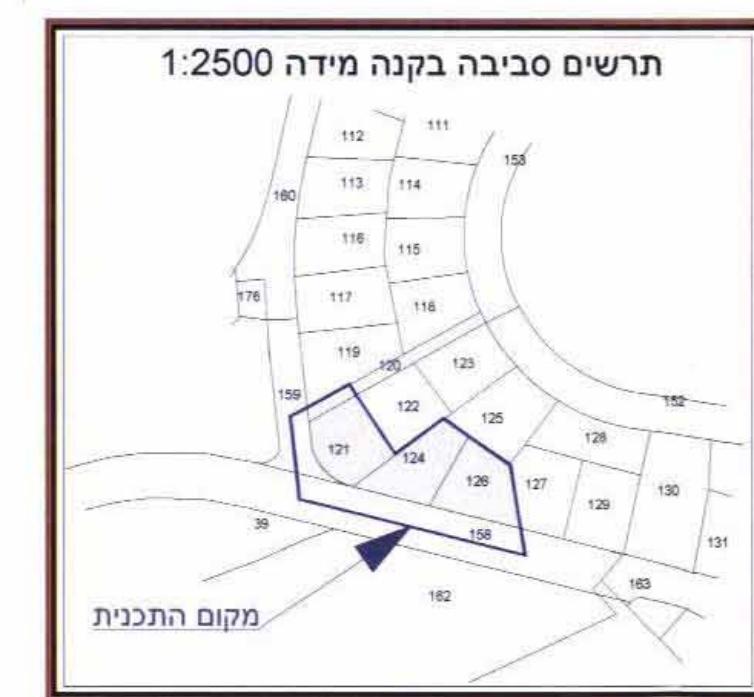

יהודה גפן
מודד מוסמך רשיון מס. 525
רח' כרמל 4/47 לוד 71389
תאריך: 5.7.98
חתימה: [Signature]
tgefen@netvision.net.il

מצב מאושר

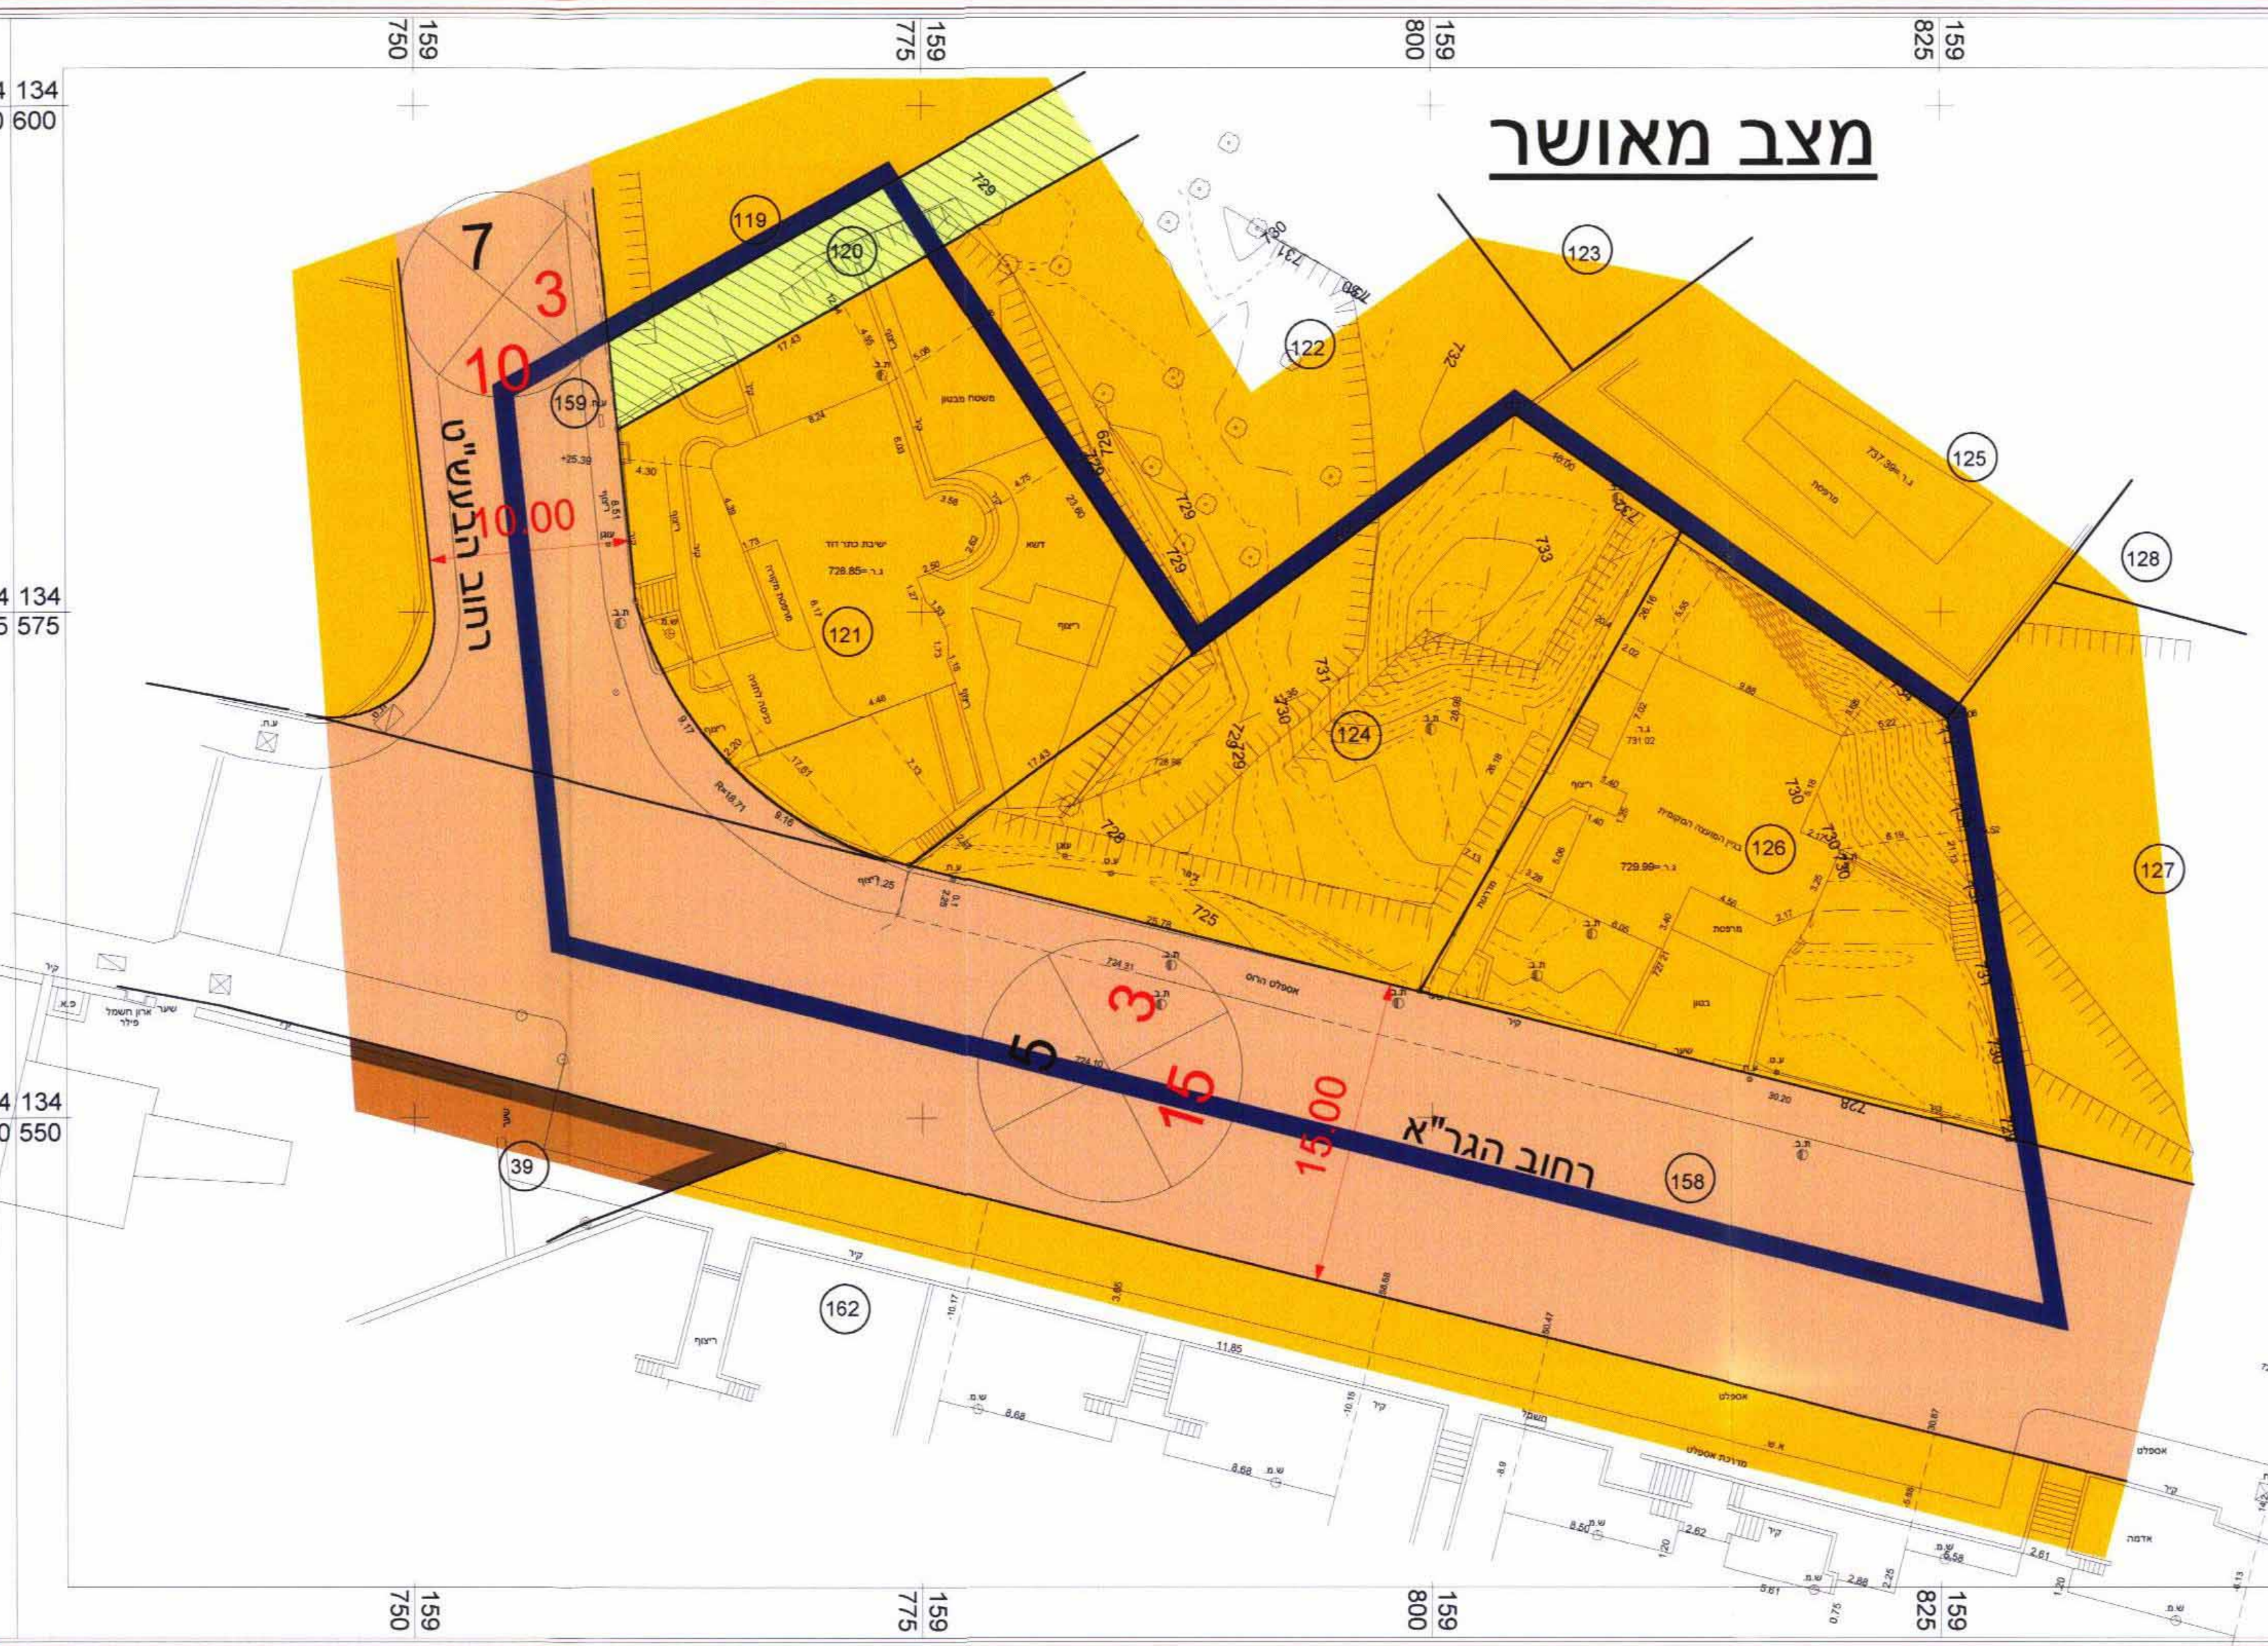


חלקה	שטח	שטח ממוצע	שטח ממוצע
121	0.513	0.513	0.513
124	0.503	0.503	0.503
126	0.502	0.502	0.502



יהודה גפן
מודד מוסמך רשיון מס. 525
רח' כרמל 4/47 לוד 71389
תאריך: 5.7.98
חתימה: [Signature]
tgefen@netvisio

מצב מוצע

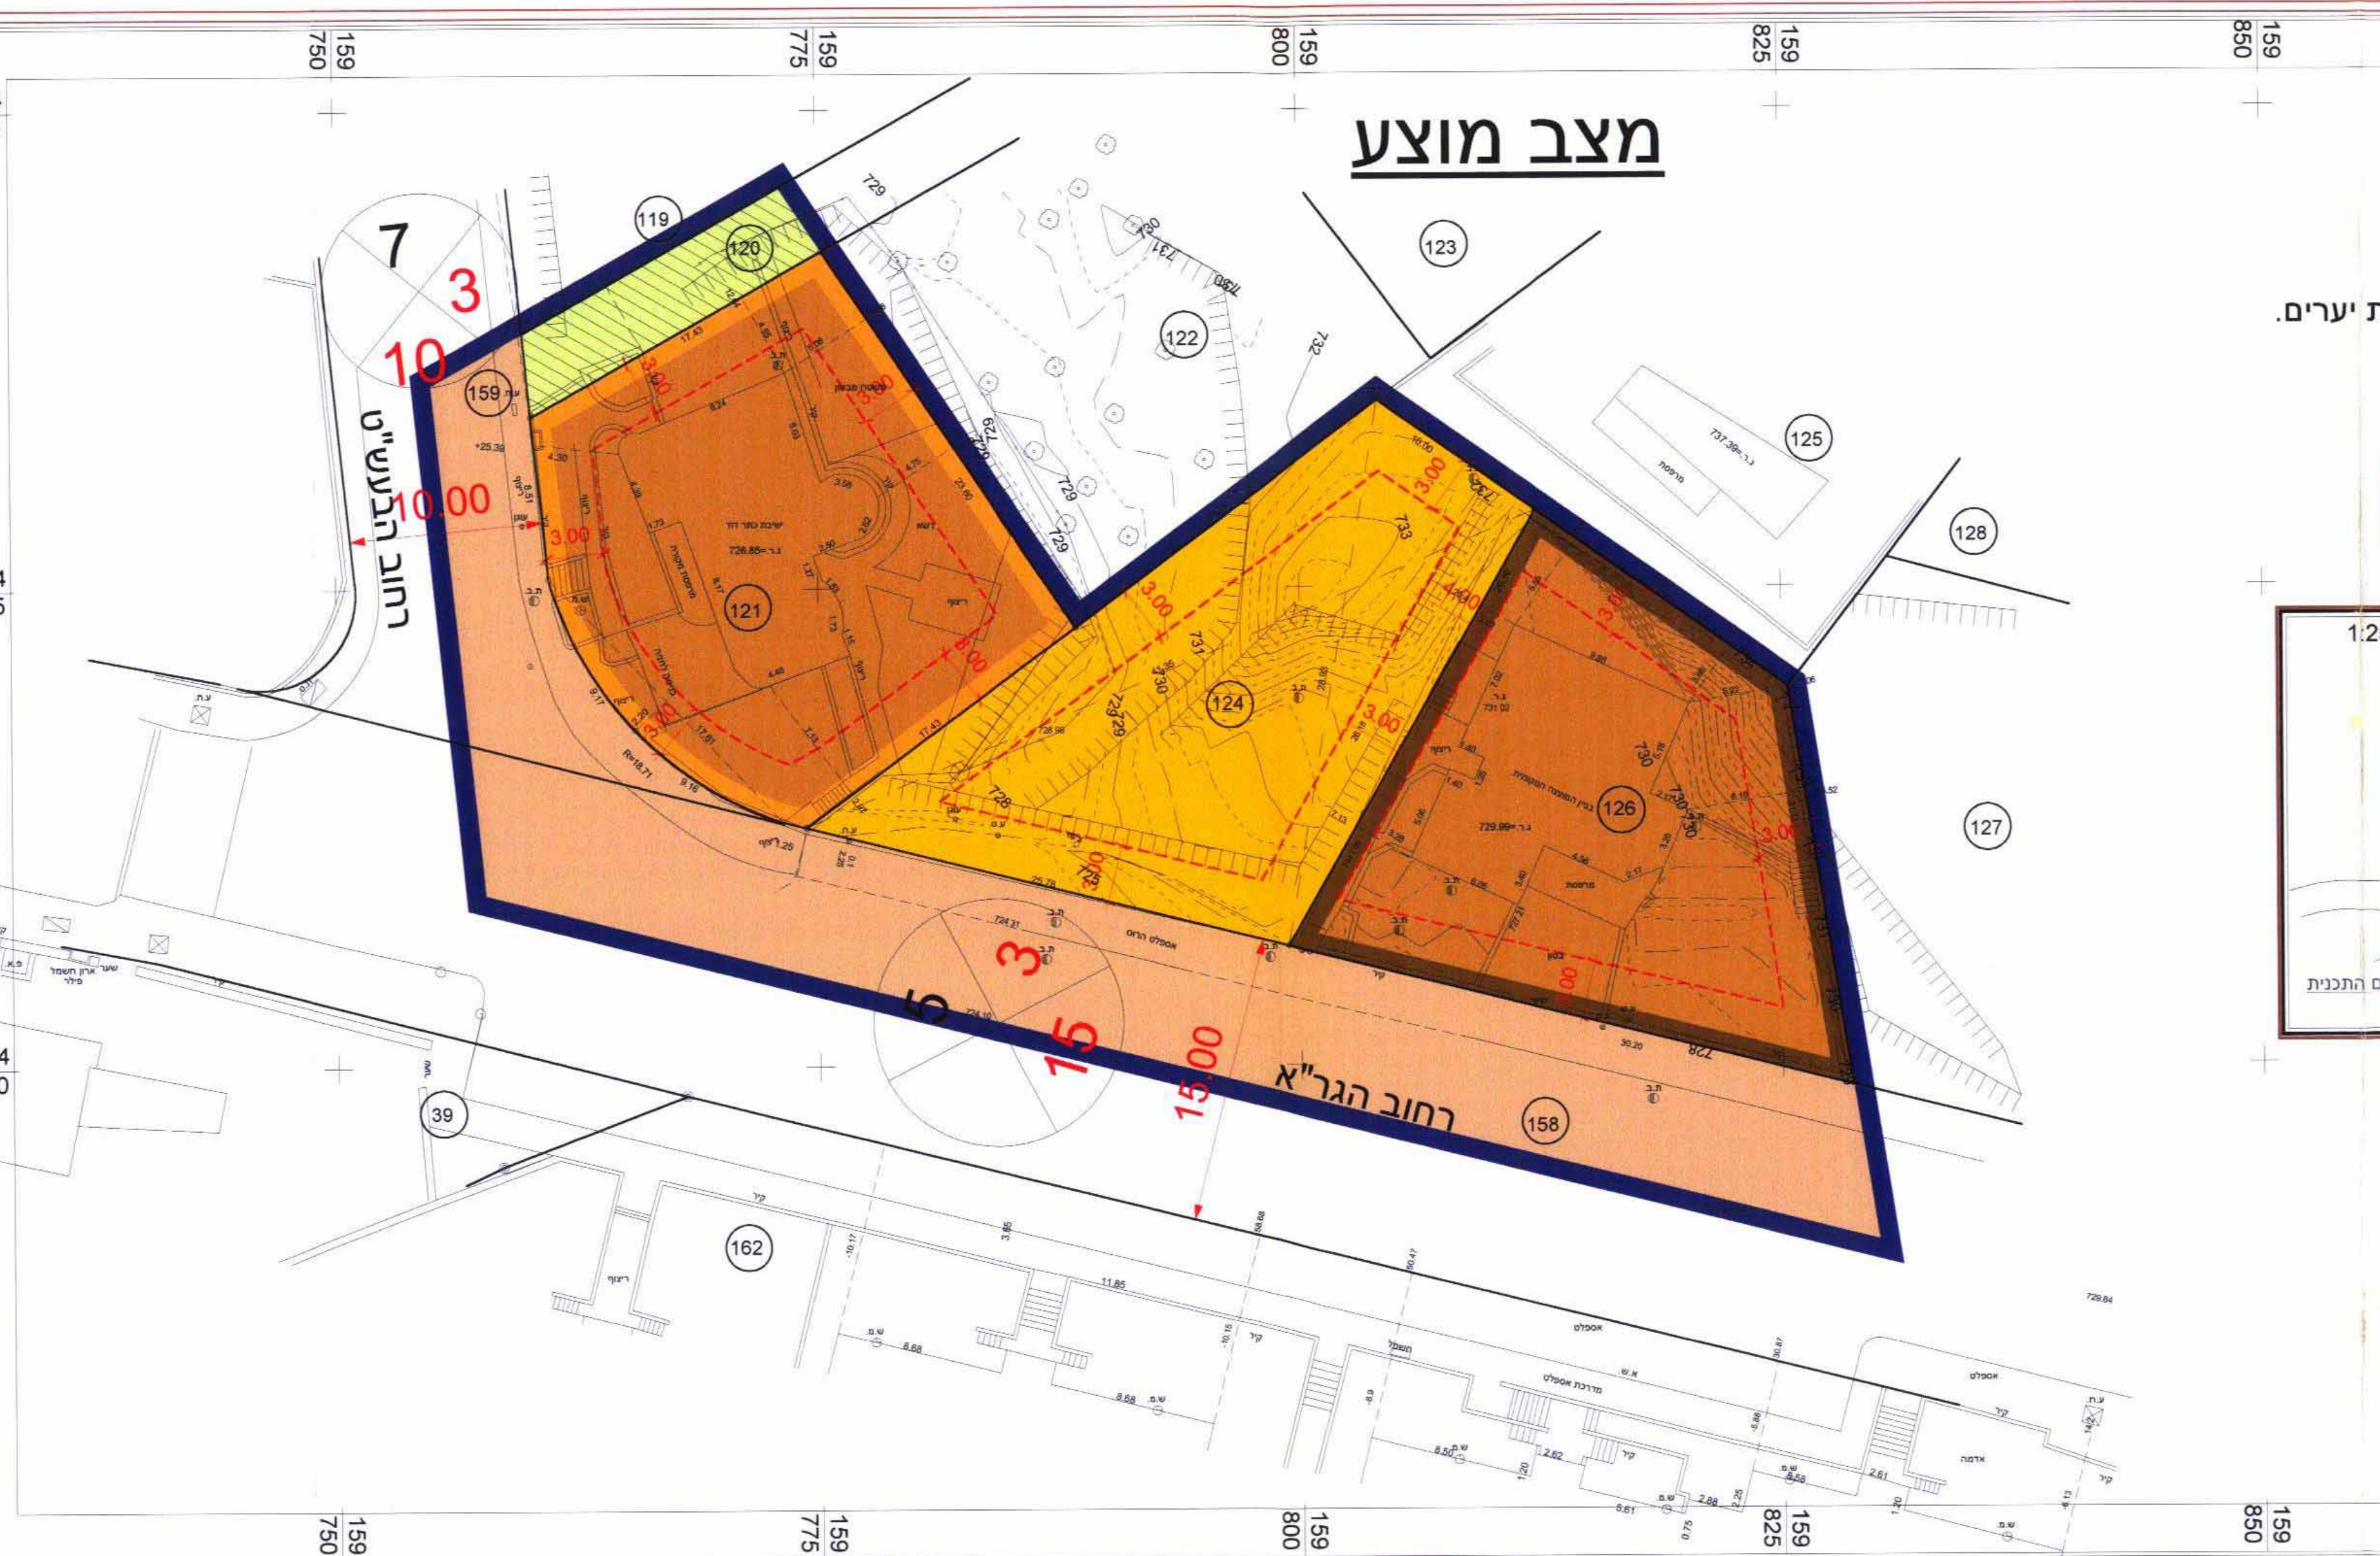

קרית יערים
גוש: 29536.
חלקות: 121, 124, 126.
הוכן עבור: המועצה המקומית קרית יערים.
קנה מידה: 1:250.

חלקה	שטח	שטח ממוצע	שטח ממוצע
121	0.513	0.513	0.513
124	0.503	0.503	0.503
126	0.502	0.502	0.502



יהודה גפן
מודד מוסמך רשיון מס. 525
רח' כרמל 4/47 לוד 71389
תאריך: 5.7.98
חתימה: [Signature]
tgefen@netvisio